


1. ESTACIONAMENTO FUNCIONÁRIOS/ACESSO PEDESTRES
2. SAGUÃO EXPOSIÇÃO E CONVIVÊNCIA
3. BAR
4. ESTAR/COPA FUNCIONÁRIOS
5. COZINHA INDUSTRIAL
6. CHURRASQUEIRA
7. DEPÓSITO AUXILIAR
8. ACERVO TEMPORÁRIO
9. ARENA MULTIUSO
10. BANHEIRO SOCIAL
11. CAMARIM
12. VARANDA COBERTA
13. ACESSO SERVIÇO
14. PÁTIO DE SERVIÇO


PLANTA BAIXA 1º PVTO.
ESCALA 1/200



ISOMÉTRICA PEÇAS PRINCIPAIS

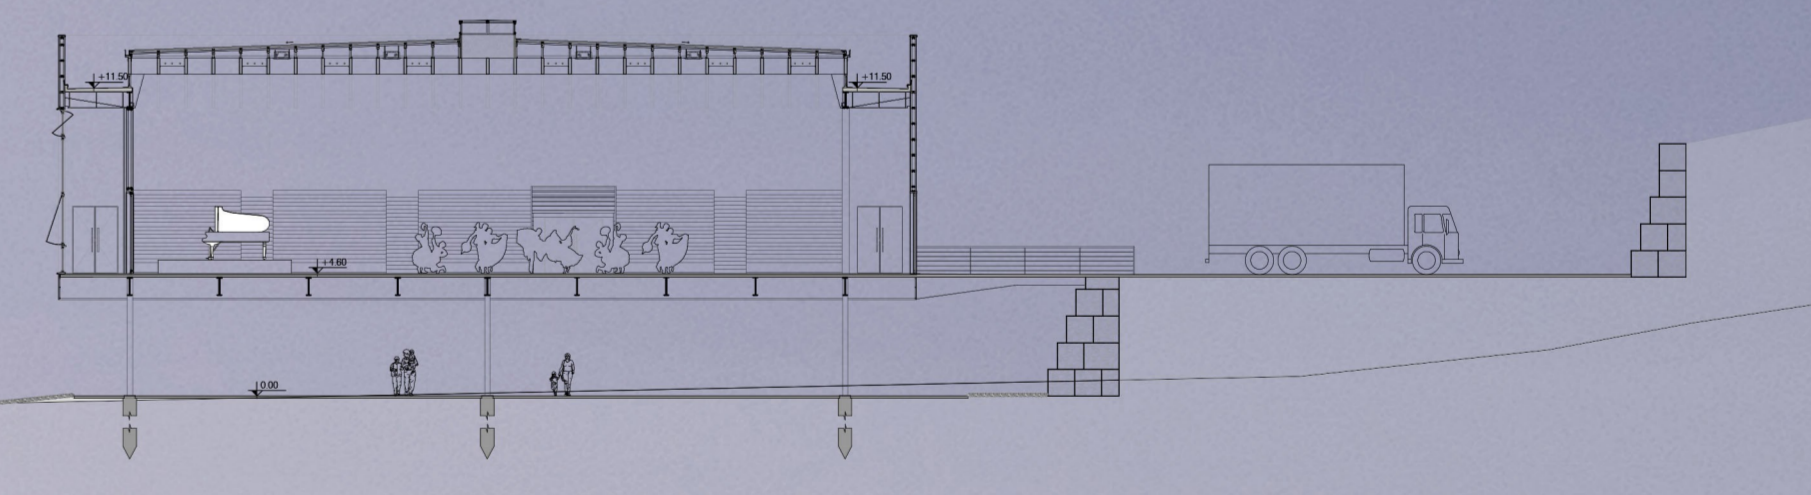

CORTE BB
ESCALA 1/200

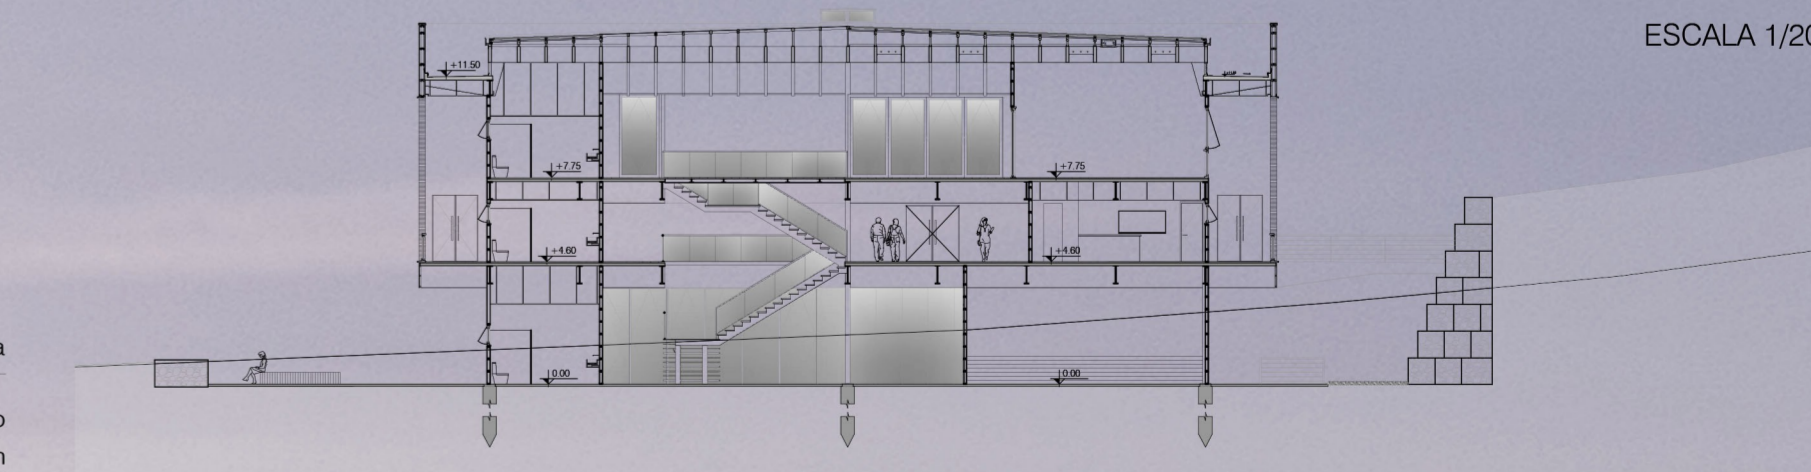

CORTE CC
ESCALA 1/200

PRÊMIO IABRS 2017
JOSÉ ALBANO VOLKMER



INSTITUTO DE ARQUITETOS DO BRASIL/RS