


1. ACESSO PEDESTRES
2. SAGUÃO EXPOSIÇÃO E CONVIVÊNCIA
3. OFICINA ARTESANATO
4. DEPÓSITO MATERIAIS
5. SALAS DE LÍNGUA ESTRANGEIRA - ALEMÃ
6. SALA MULTIMÍDIA
7. LOJA DO ARTESANATO
8. BANHEIRO SOCIAL



PLANTA BAIXA 2º PVTO.
ESCALA 1/200

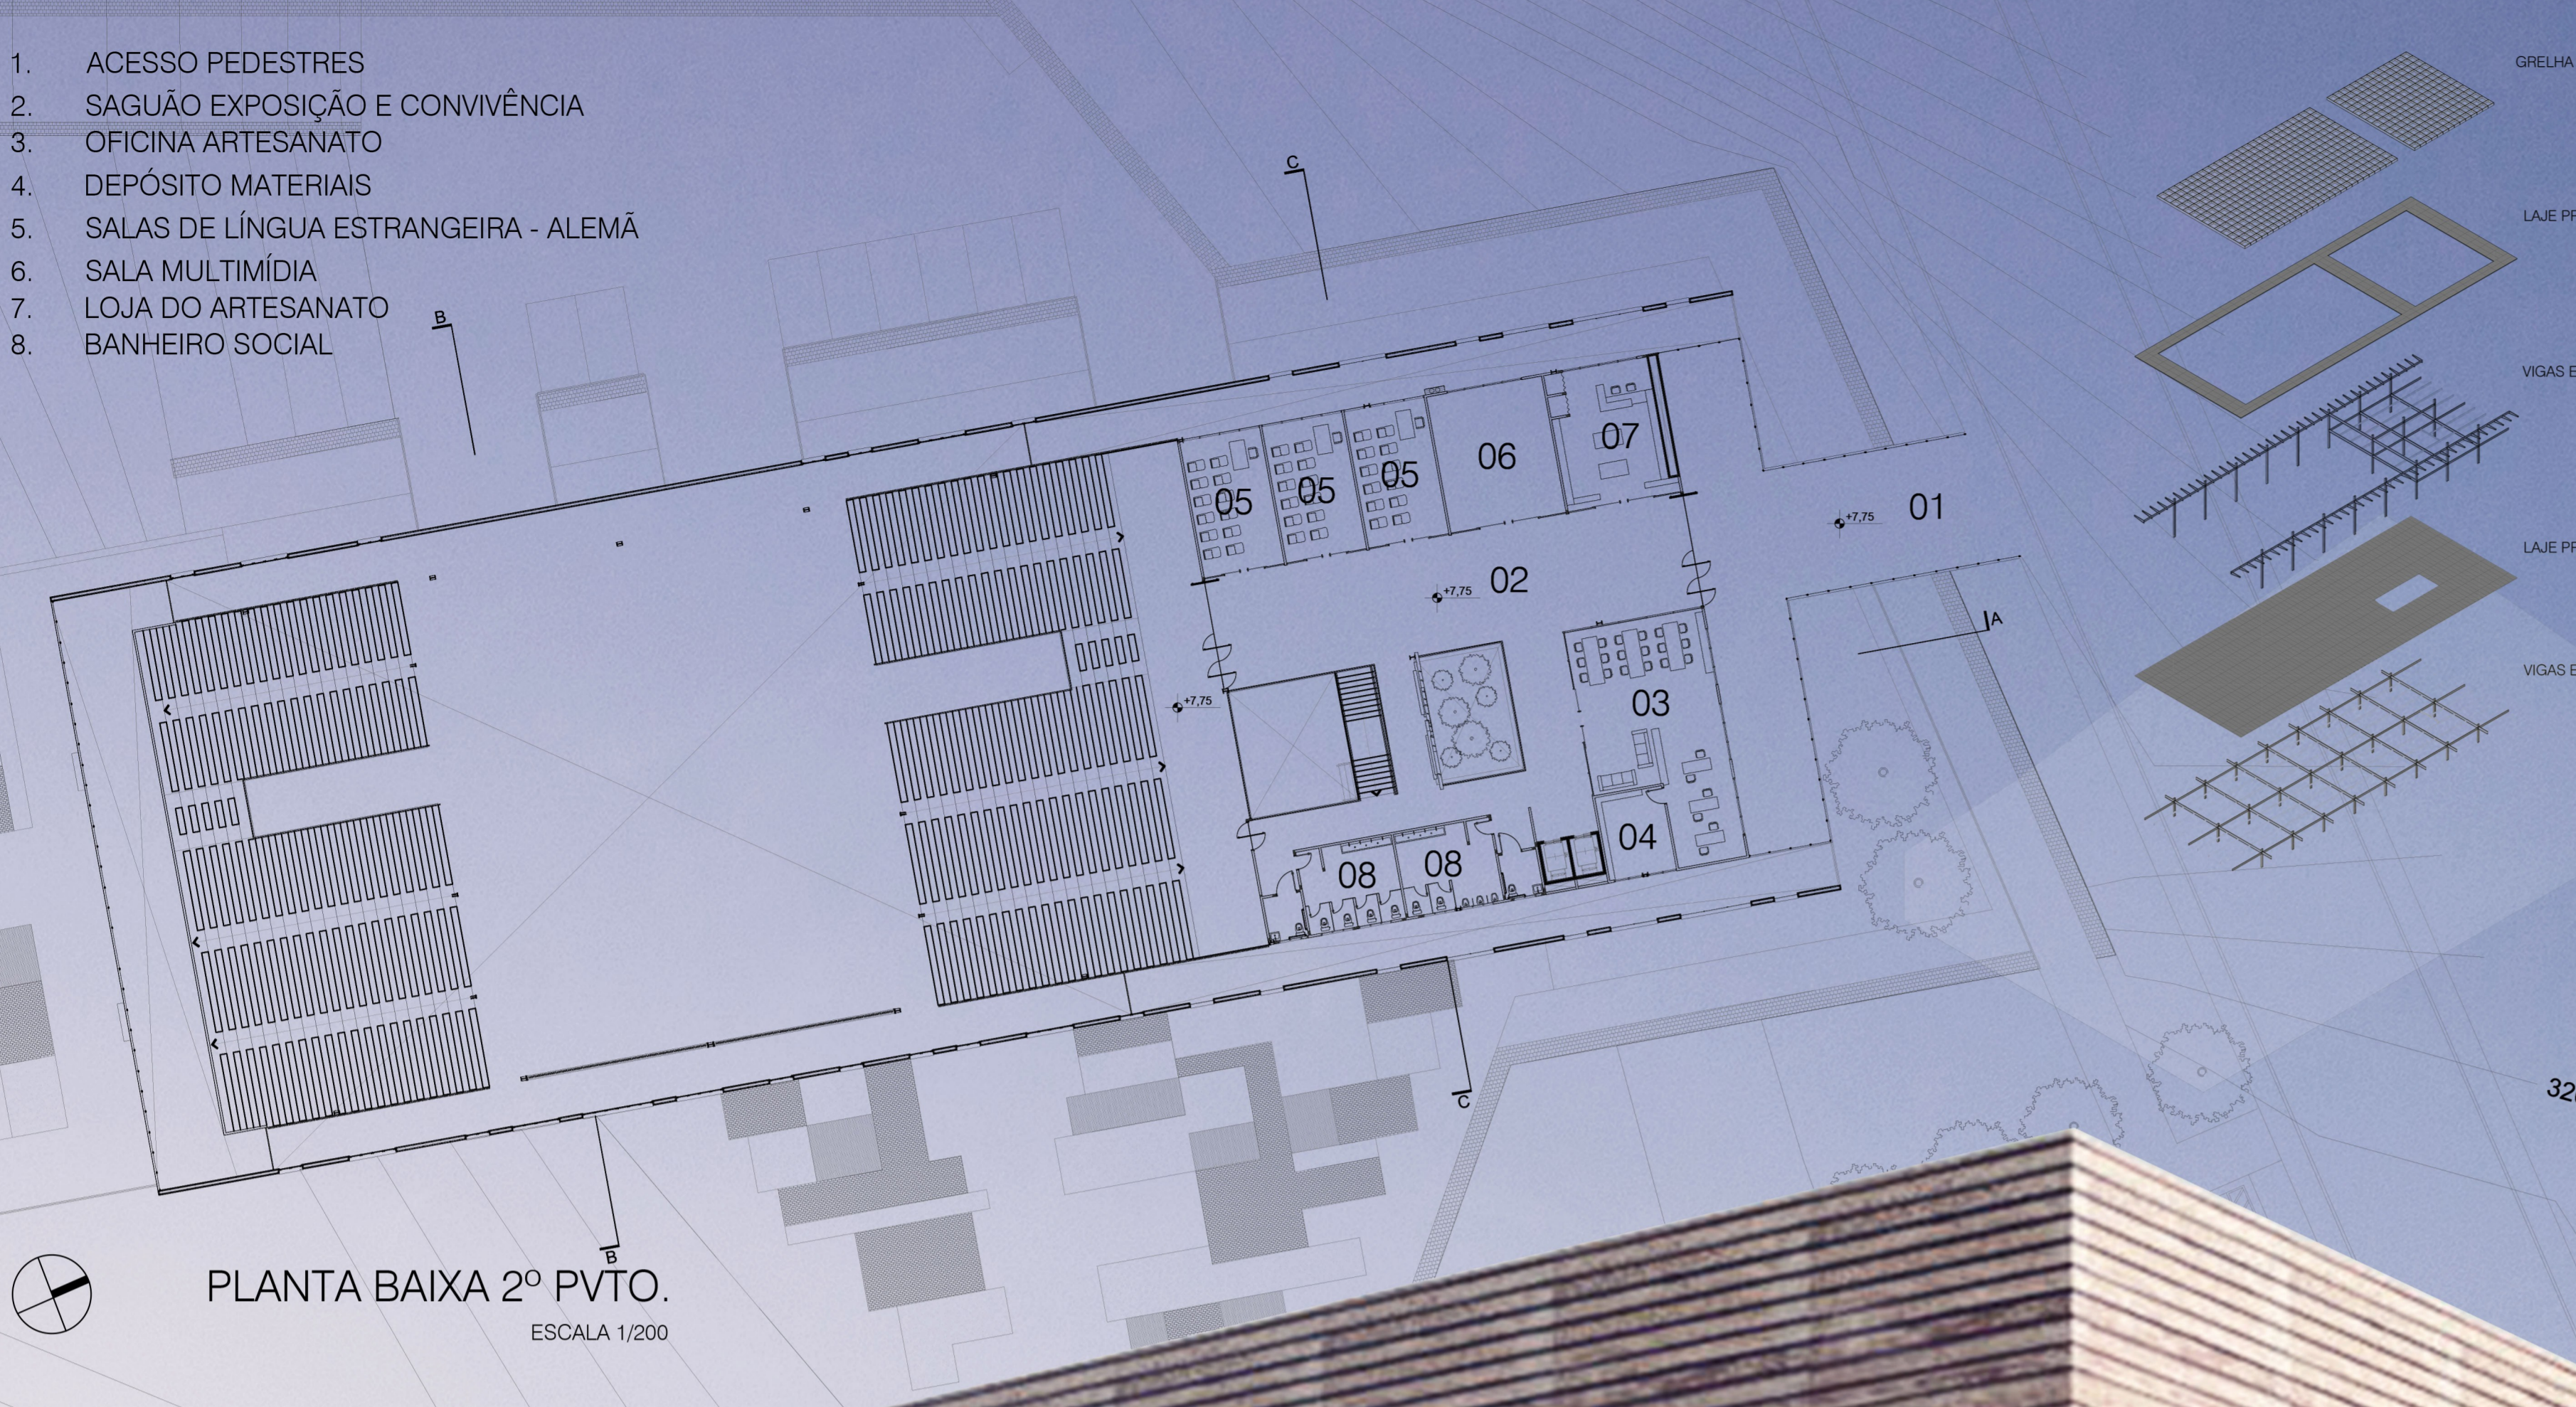