

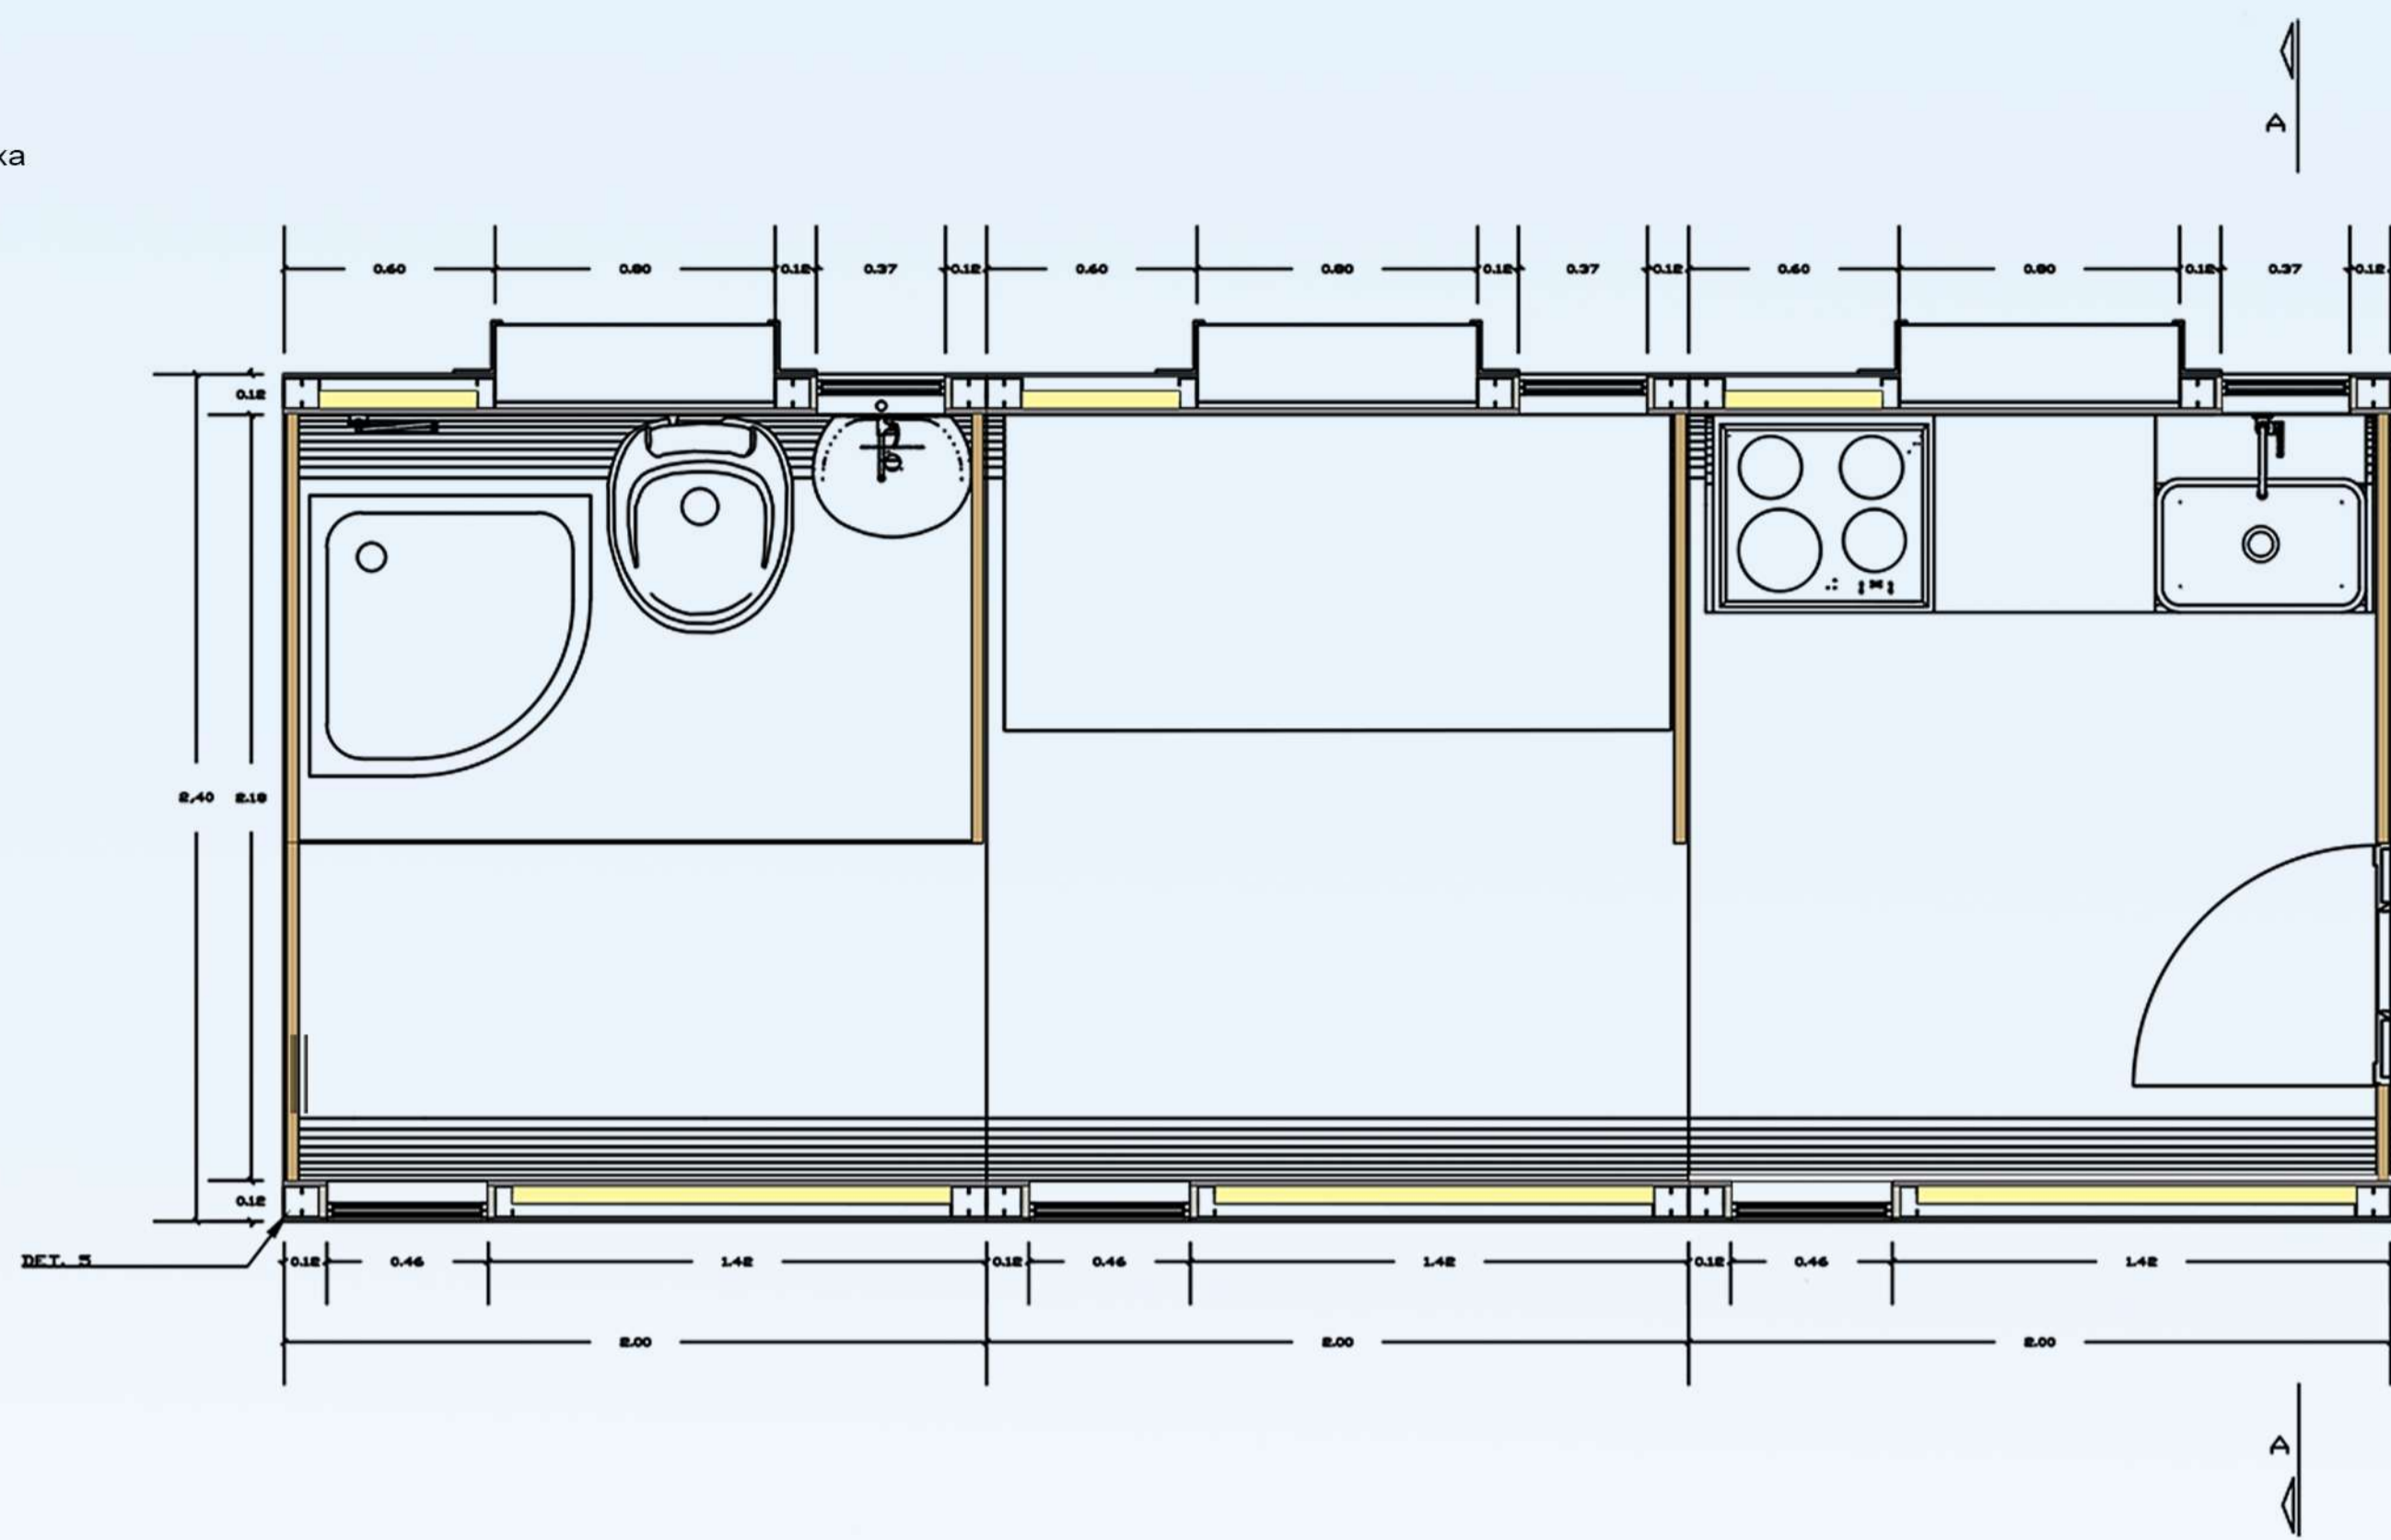
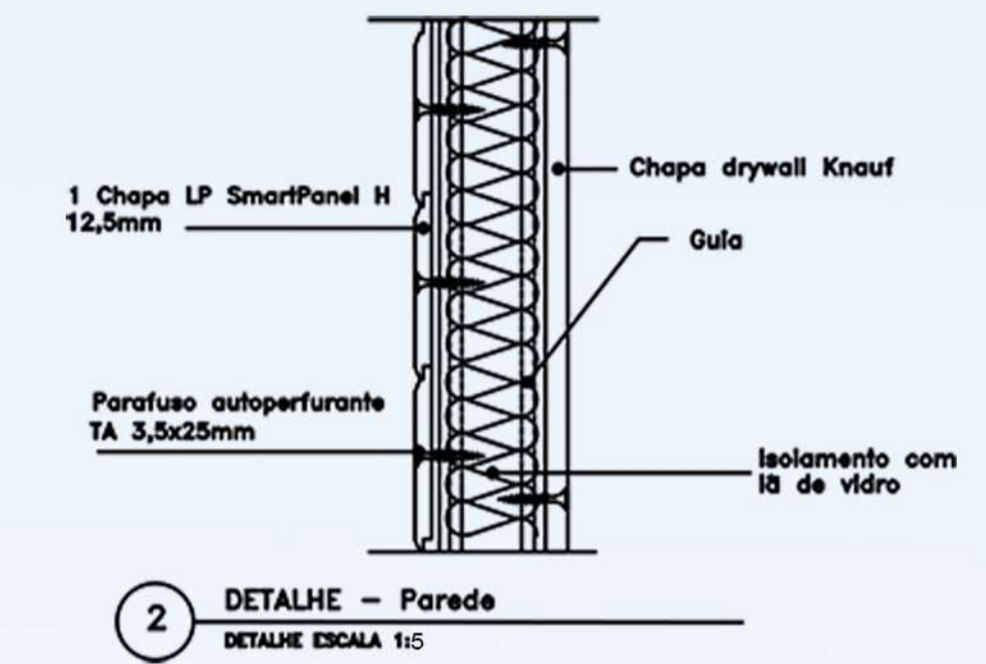


Planta Baixa
Escala: 1/20

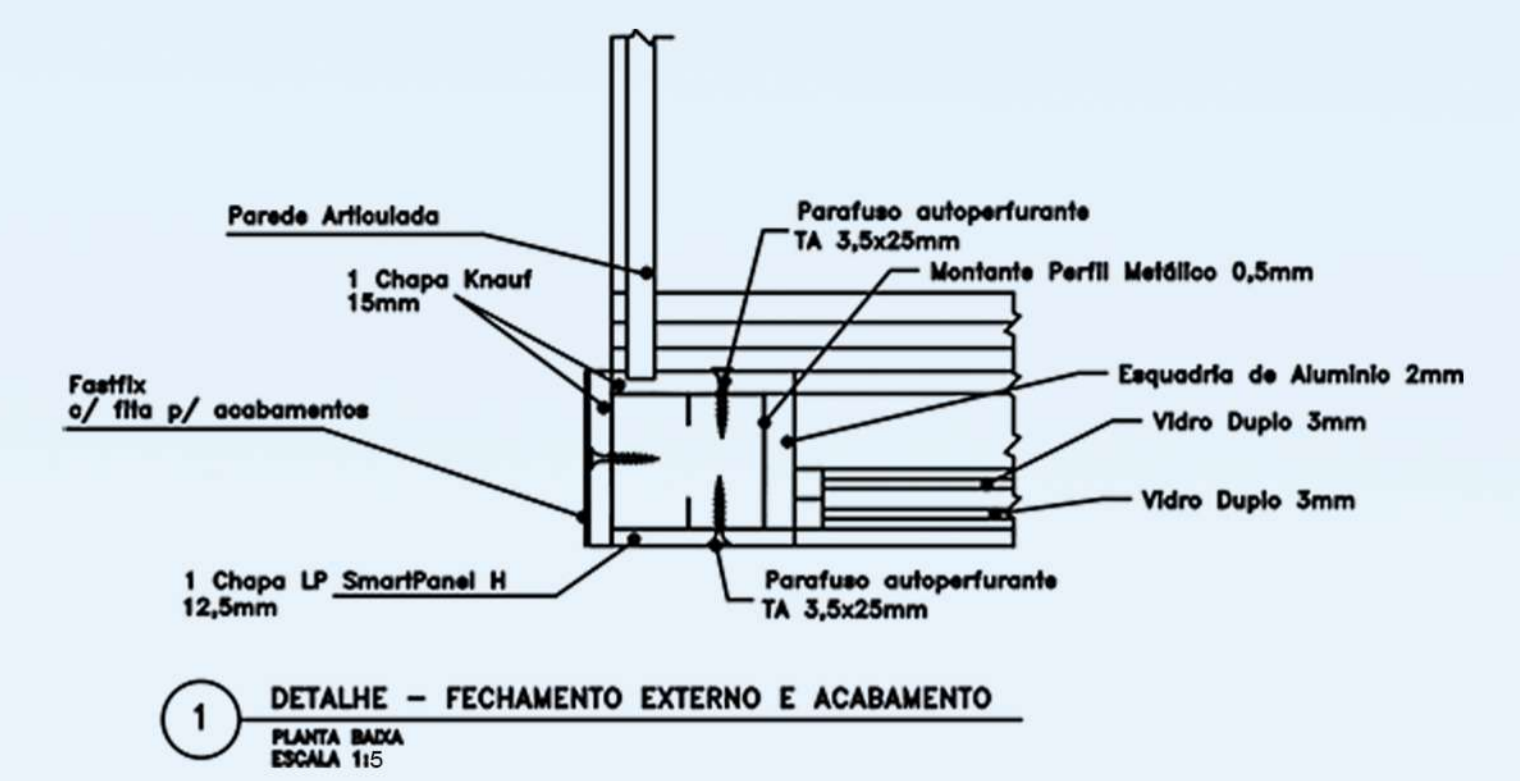

Corte A
Escala: 1/20

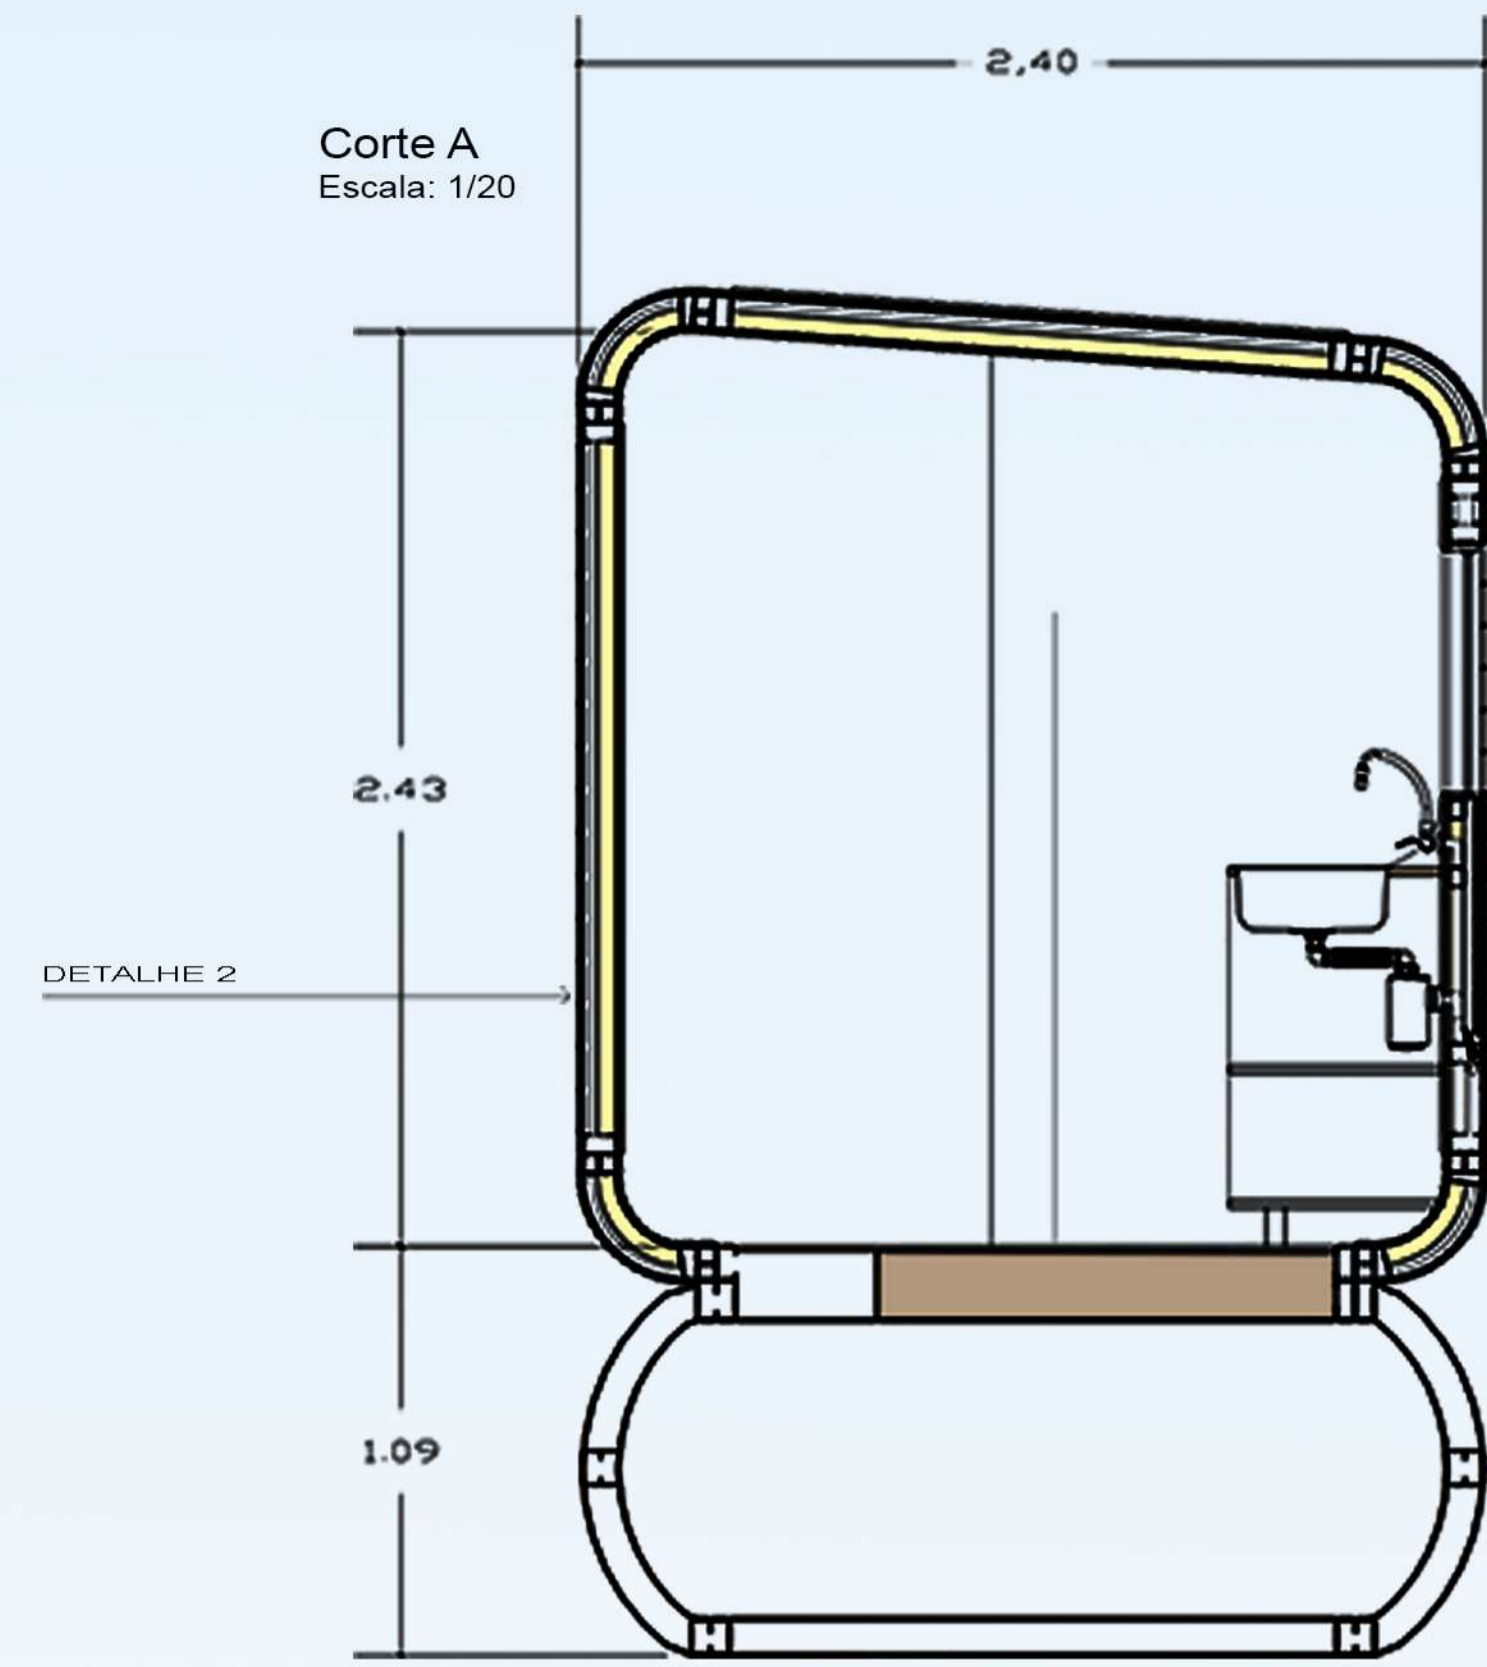

Arquitetura emergencial
Habitação modular pós desastres
naturais para a região Sul do Brasil

PRÊMIO IAB RS 2018
JOSÉ ALBANO VOLKMER