


PLANTA BAIXA TÉRREO


ESCALA 1:200




CORTES E FACHADAS

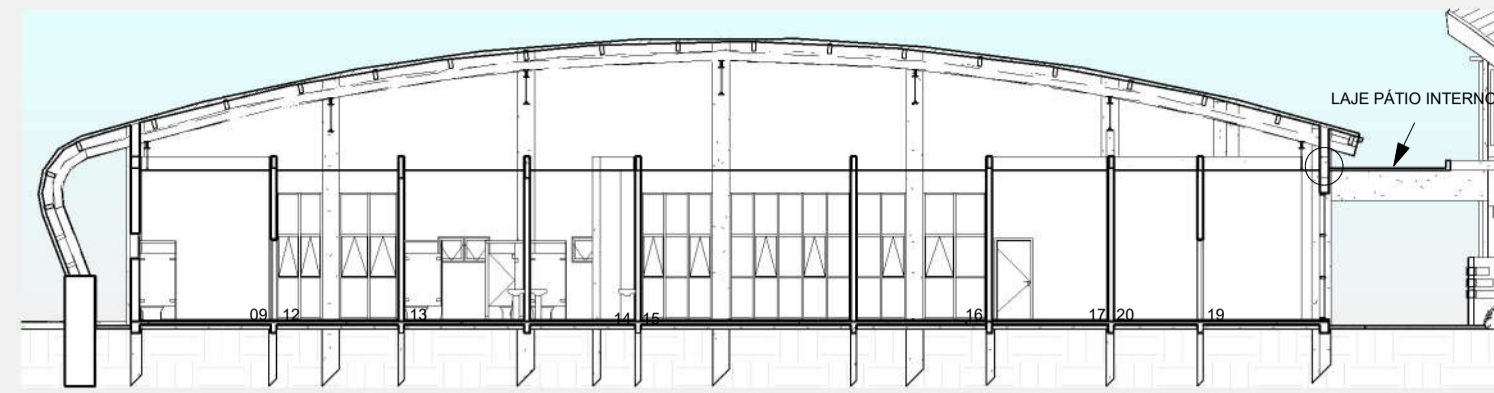

A CORTE A
1 : 200

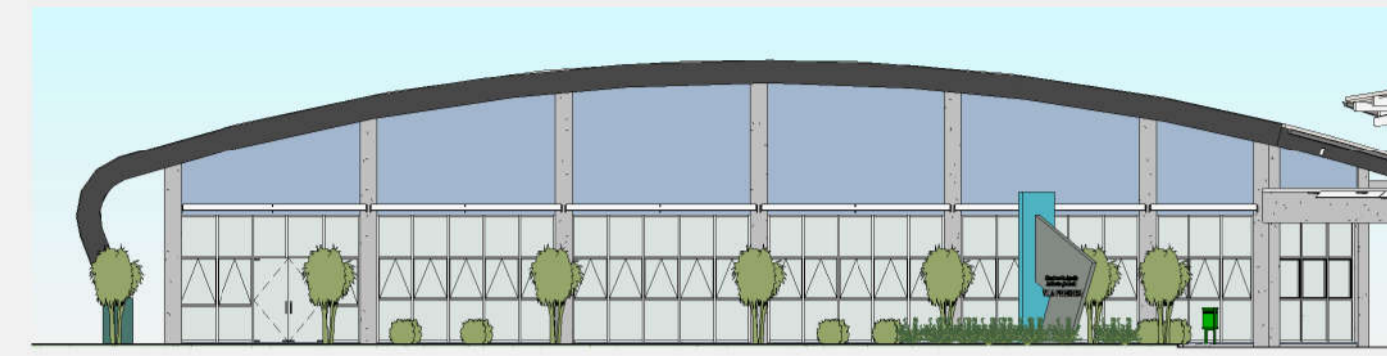


1 FACHADA LATERAL BLOCO A
1 : 200

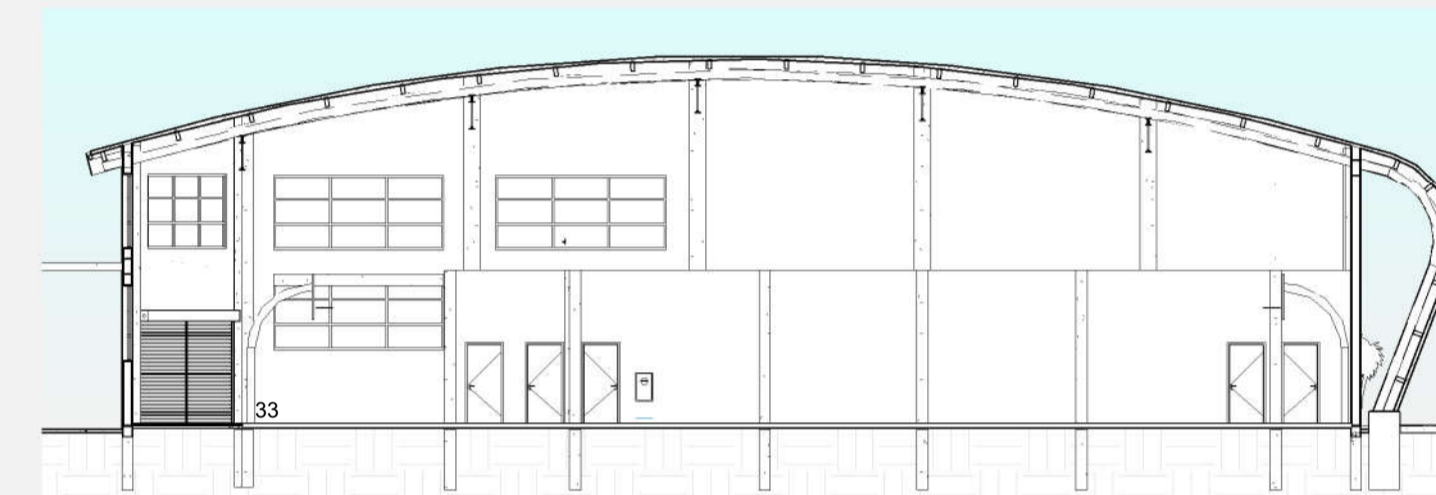

B CORTE B
1 : 200



2 FACHADA LATERAL BLOCO B
1 : 200

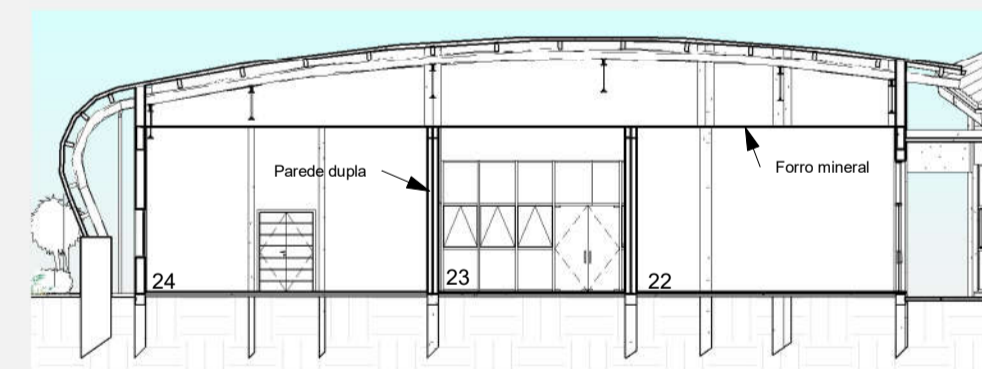

C CORTE C
1 : 200



3 FACHADA LATERAL BLOCO C
1 : 200

PRECEDENTES

Espaço Alana - São Paulo



- utilização de materiais e técnicas construtivas mais acessíveis, como tijolo, telha metálica e vidro;
- implantação em uma comunidade carente.

Centro Social Comunitário La Serena - Chile



- escolha dos materiais, que são similares aos utilizados nas edificações do entorno, aproximando as pessoas com o projeto;
- estimular o uso do espaço e atividades no local, aumentando a qualidade de vida do bairro;
- utilização de materiais que necessitem de pouca ou nenhuma manutenção por se tratar de um edifício público;
- uma proposta mais sustentável.

Centro Infantil New Shoots - Nova Zelândia



- forma e volumetria dos blocos, setorizando os ambientes e interligando-os através de uma grande cobertura, formando um pátio central;
- conexão do interior com exterior, através de grandes aberturas de vidro;
- preocupação em fornecer luz e ventilação natural abundantes.

Nº	AMBIENTE	ÁREA (m²)	Nº	AMBIENTE	ÁREA (m²)	Nº	AMBIENTE	ÁREA (m²)	Nº	AMBIENTE	ÁREA (m²)
01	SALA MULTIUSO 01	46,40	11	COPA	8,62	21	BRINQUEDOTECA	41,35	31	DEP. MAT. DE LIMPEZA	4,71
02	SALA MULTIUSO 02	45,35	12	SALA DE DESCANSO	26,02	22	LAB. DE INFORMÁTICA	38,86	32	REFEITÓRIO	80,90
03	SALA MULTIUSO 03	45,35	13	WC FEMININO	25,56	23	BIBLIOTECA	92,71	33	QUADRA POLIESPORTIVA	598,53
04	SALA MULTIUSO 04	45,35	14	WC MASCULINO	21,97	24	CINETEATRO	88,70	34	DEPÓSITO MATERIAL	5,89
05	SALA MULTIUSO 05	45,35	15	SALA DE MÚSICA	44,90	25	WC MASCULINO	8,95	35	VESTIÁRIO MASCULINO	48,36
06	SALA MULTIUSO 06	45,35	16	SALA DE REUNIÕES	22,42	26	CIRCULAÇÃO	3,32	36	VESTIÁRIO FEMININO	48,24
07	WC ADMINISTRAÇÃO FEM.	3,69	17	SECRETARIA	12,92	27	WC FEMININO	8,85	37	WC FEMININO	3,00
08	WC ADMINISTRAÇÃO MASC.	5,97	18	ARQUIVO/ALMOXARIFADO	17,57	28	DEPÓSITO DE UTENSÍLIOS	5,86	38	WC MASCULINO	3,00
09	VESTIÁRIO ADM. MASC.	6,32	19	ADMINISTRAÇÃO	22,39	29	DESPENSA	14,10	39	CENTRAL DE GÁS	1,82
10	VESTIÁRIO ADM. FEM.	6,49	20	CIRCULAÇÃO	80,73	30	COZINHA	35,10	40	DEPÓSITO DE LIXO	3,07