




PLANTA BAIXA

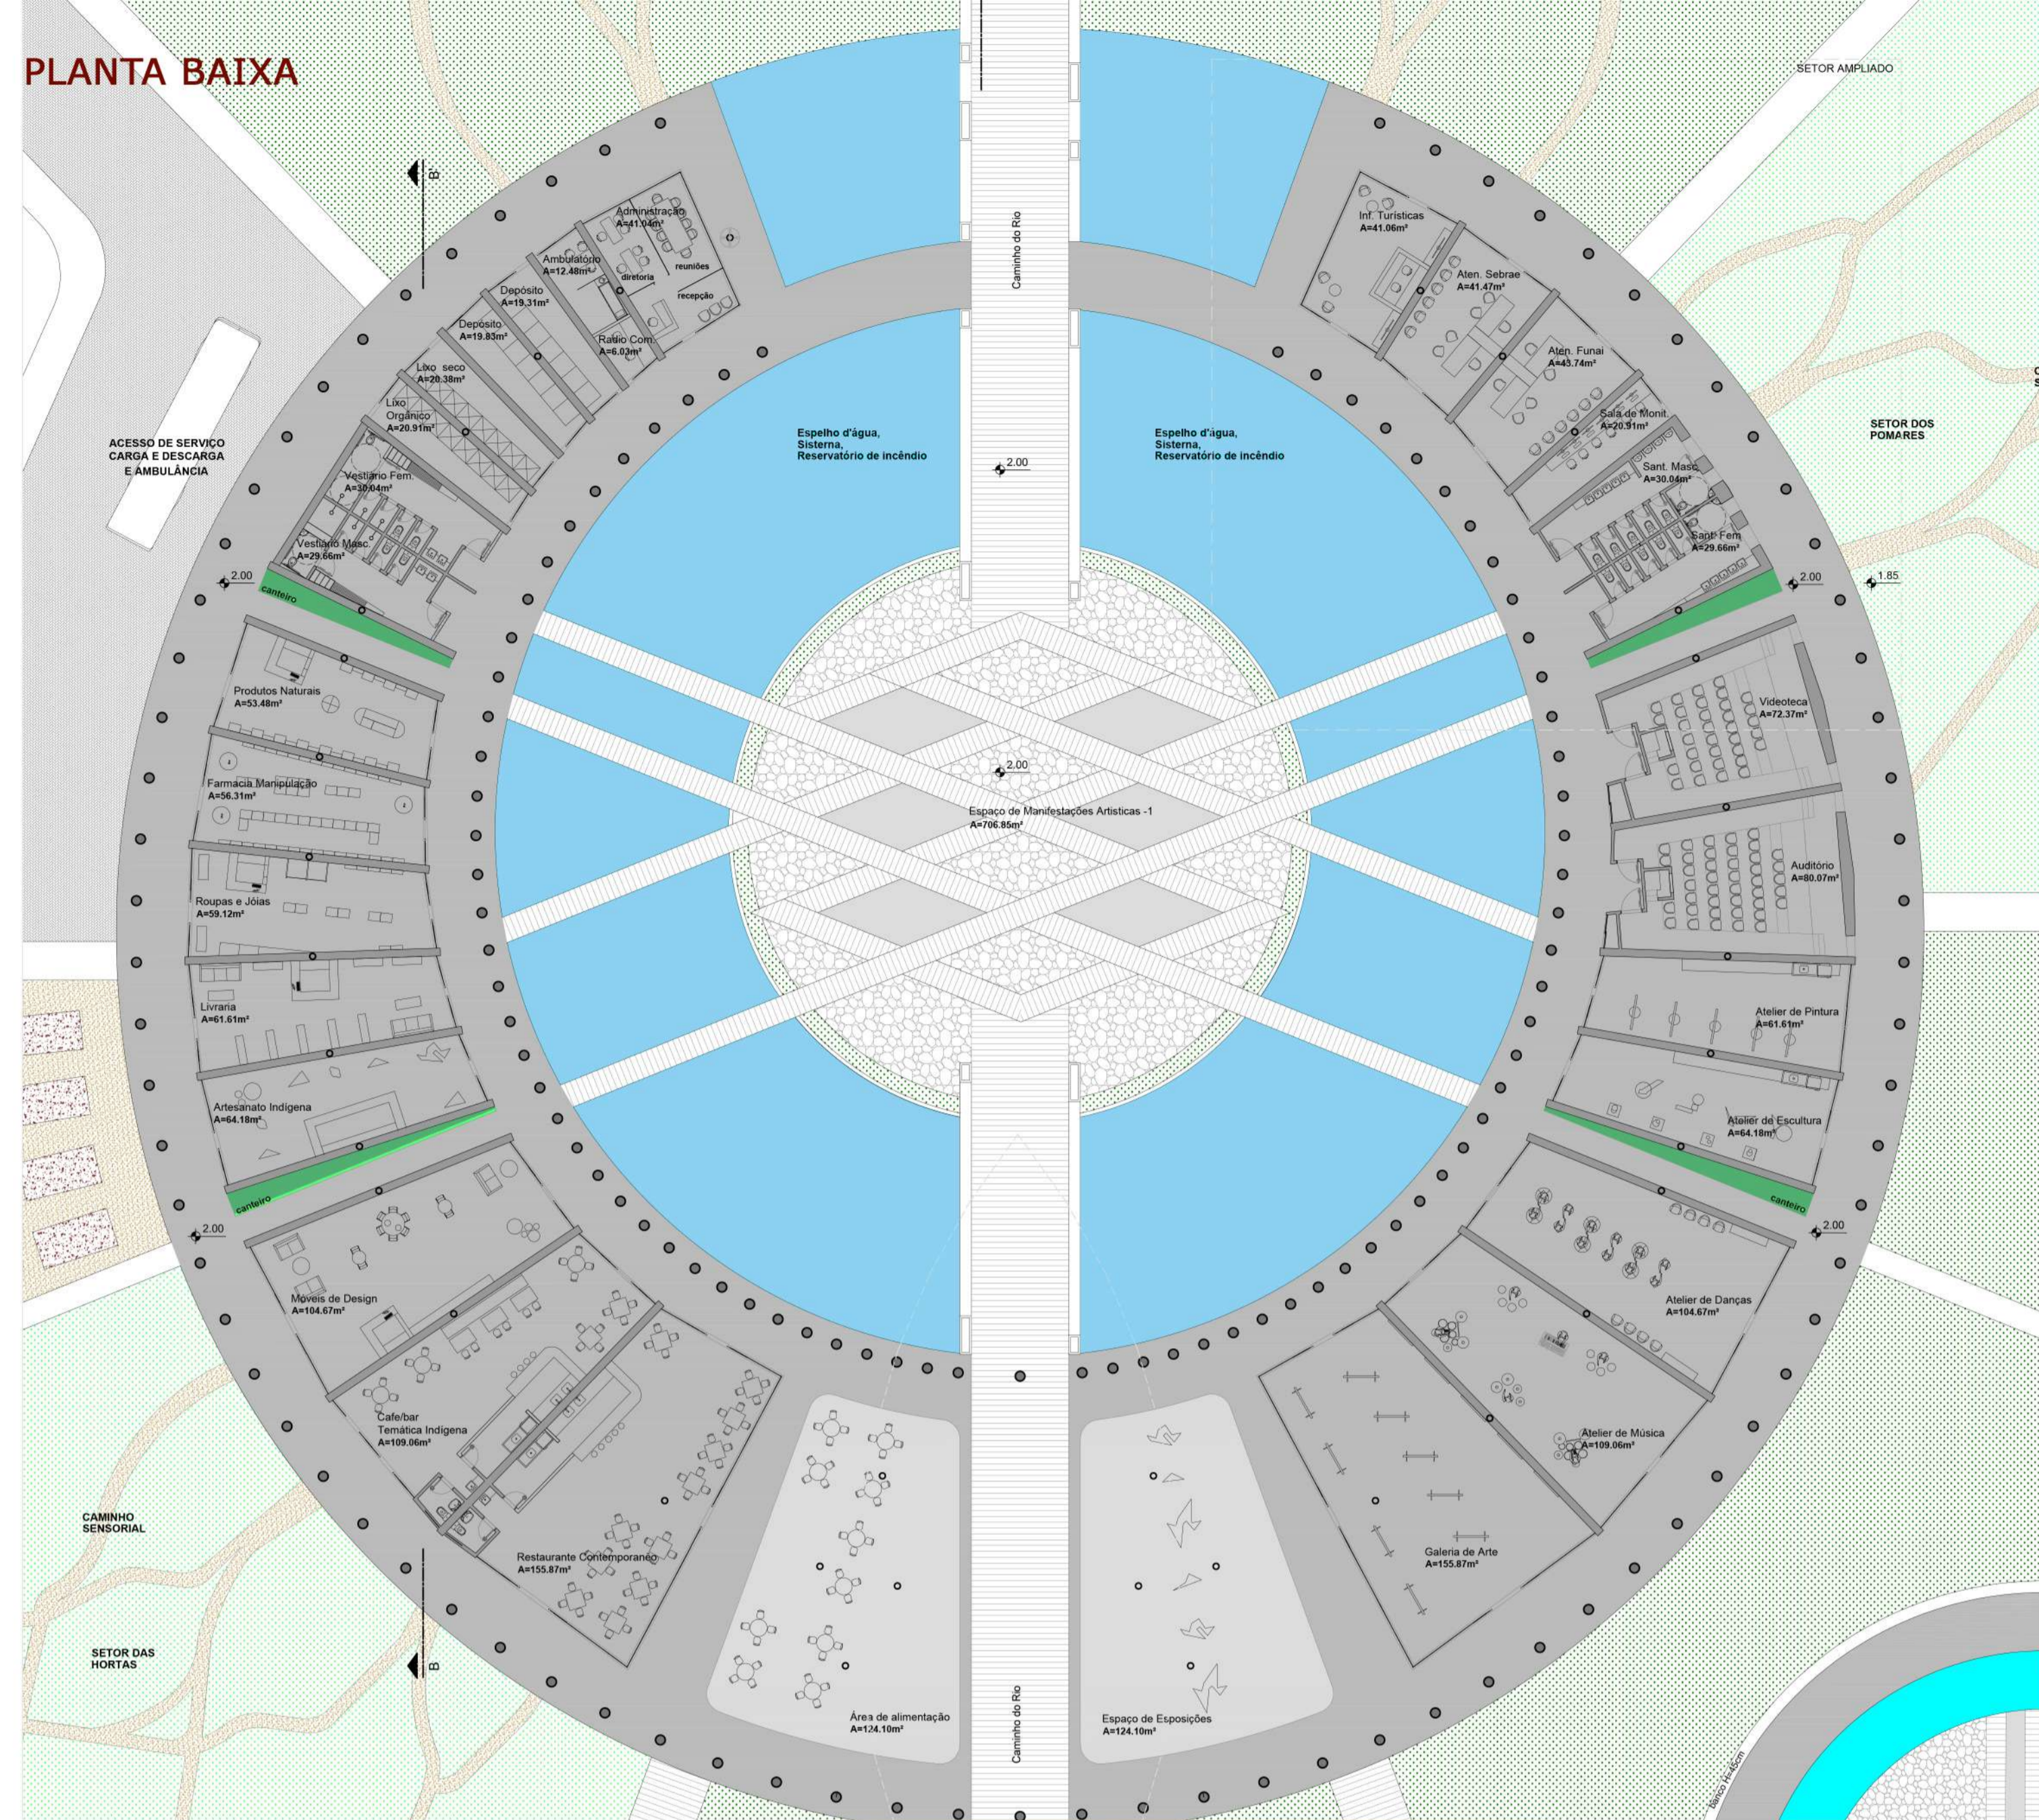


PLANTA BAIXA MEMORIAL
Escala: 1/200

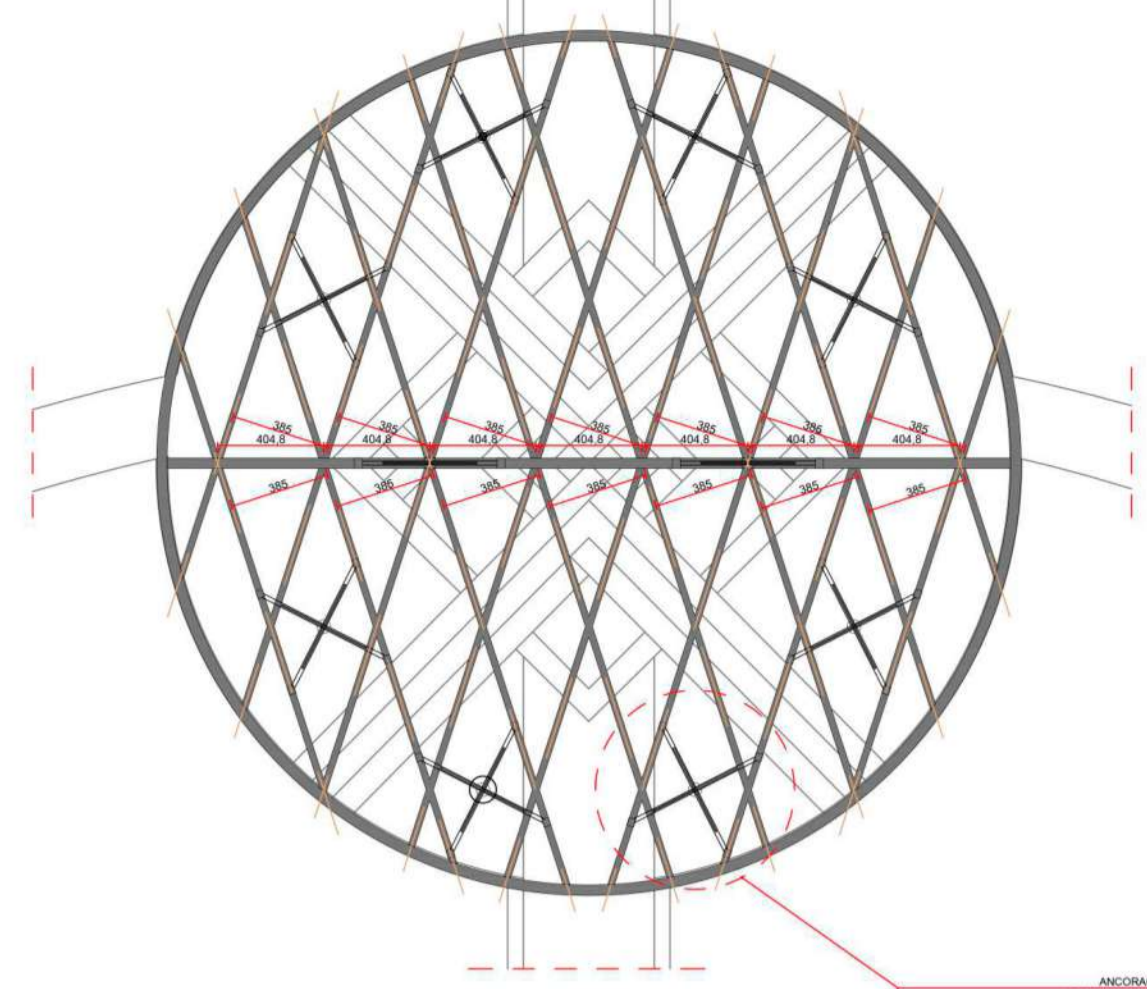


VISTA MEMORIAL
Escala: 1/200

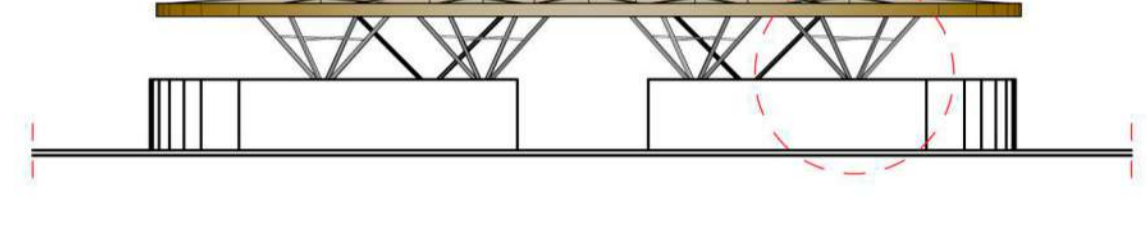


DETALHE 02
Escala: 1/10

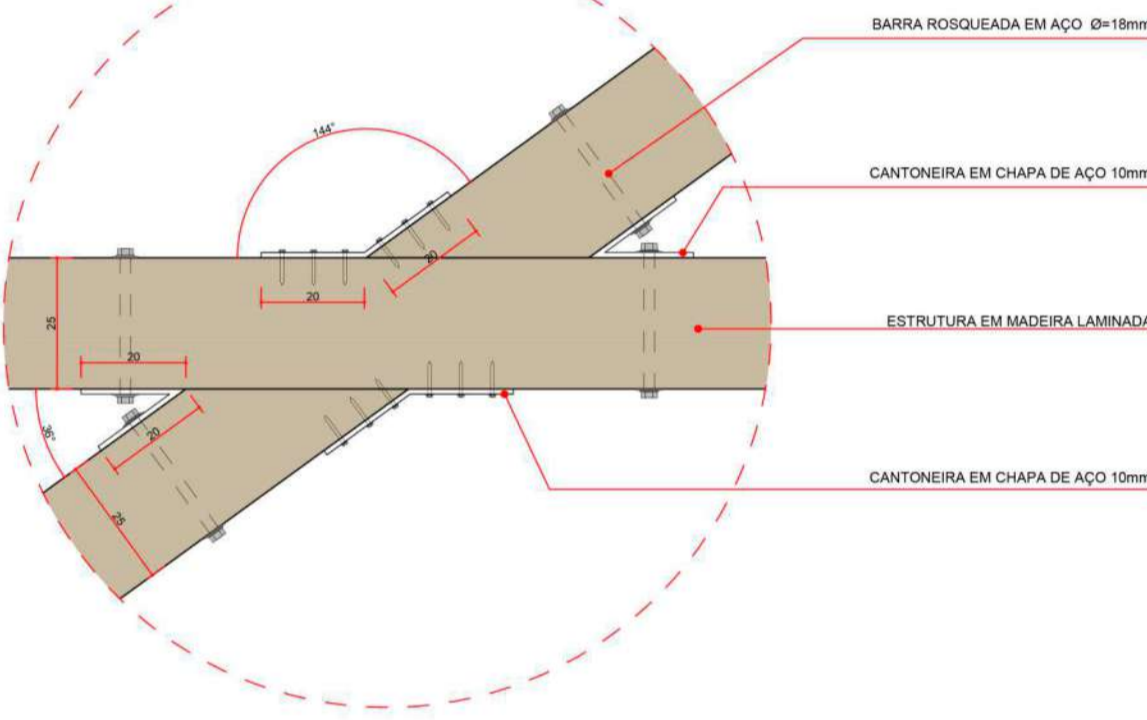


DETALHE 02
Escala: 1/10

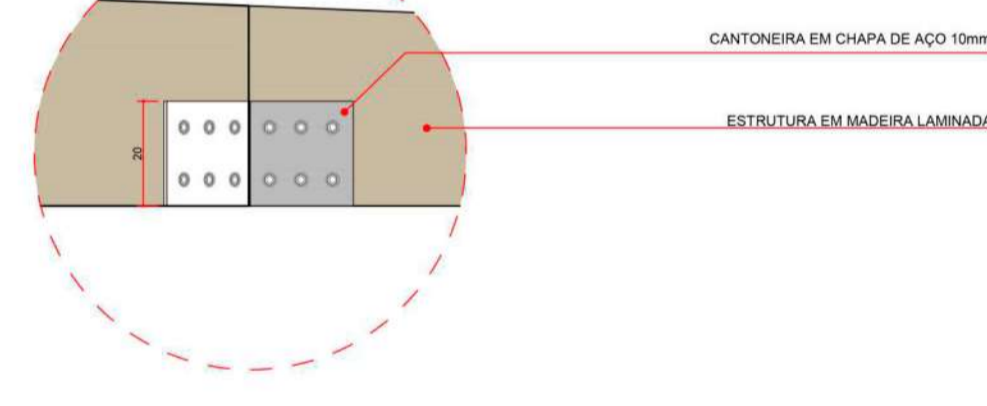


DETALHE COLUNA MEMORIAL
Escala: 1/50

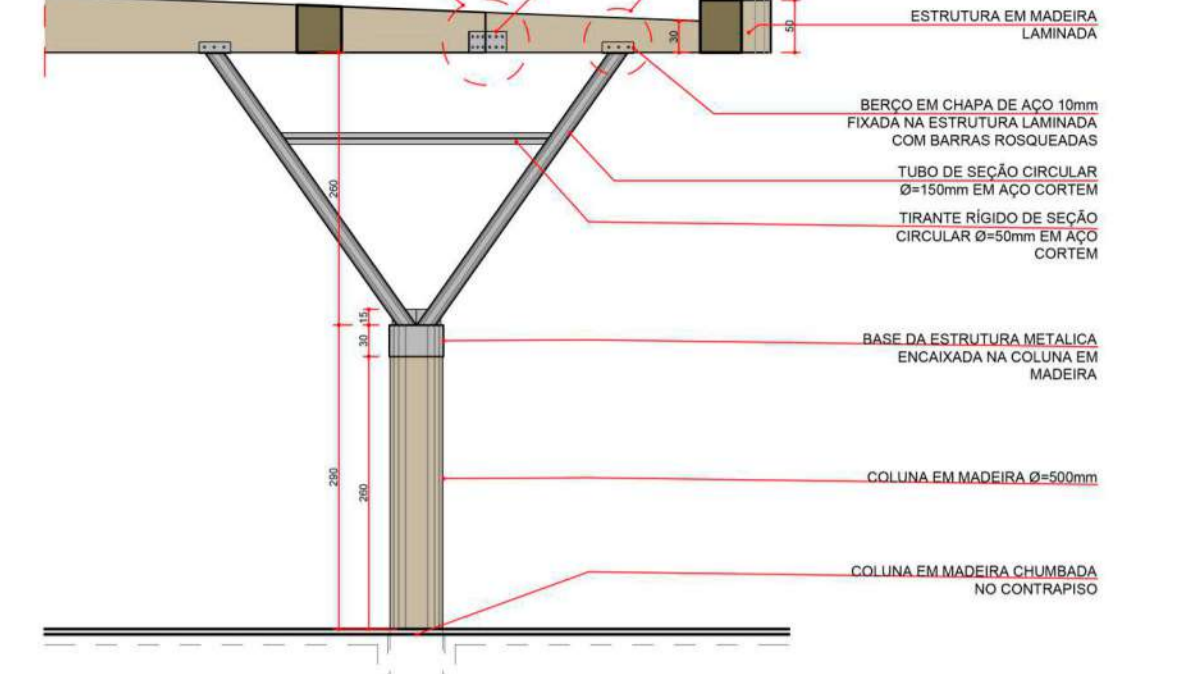


DETALHE COLUNA MEMORIAL
Escala: 1/50

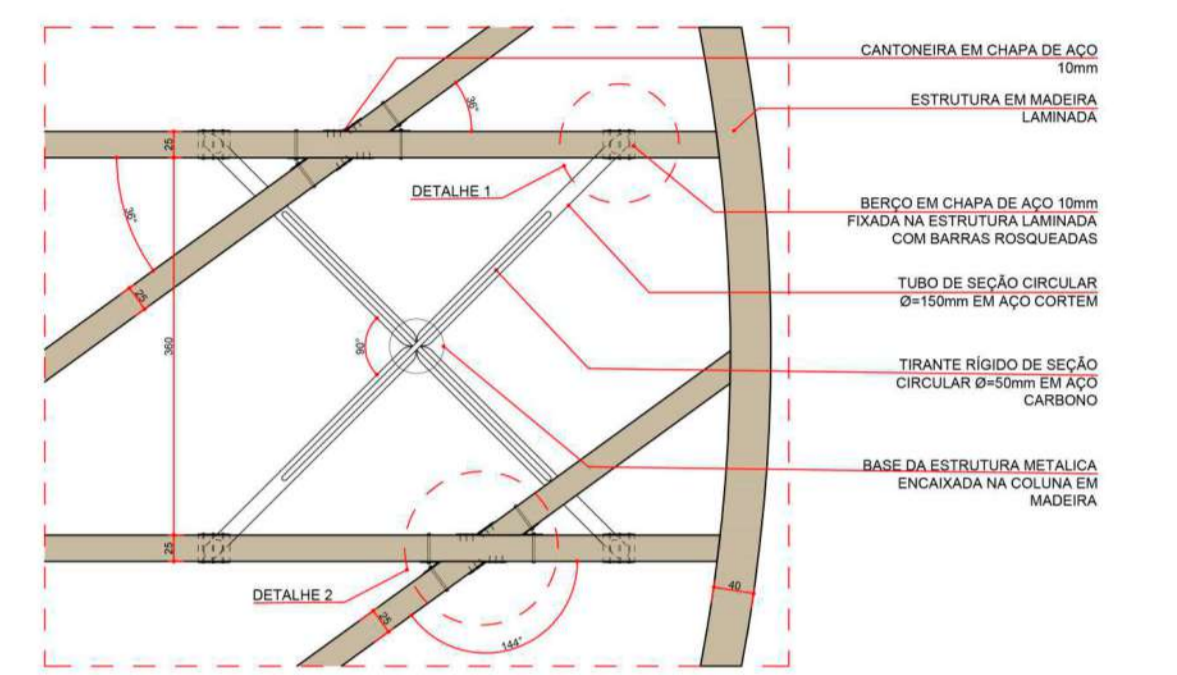


DETALHE 01
Escala: 1/10

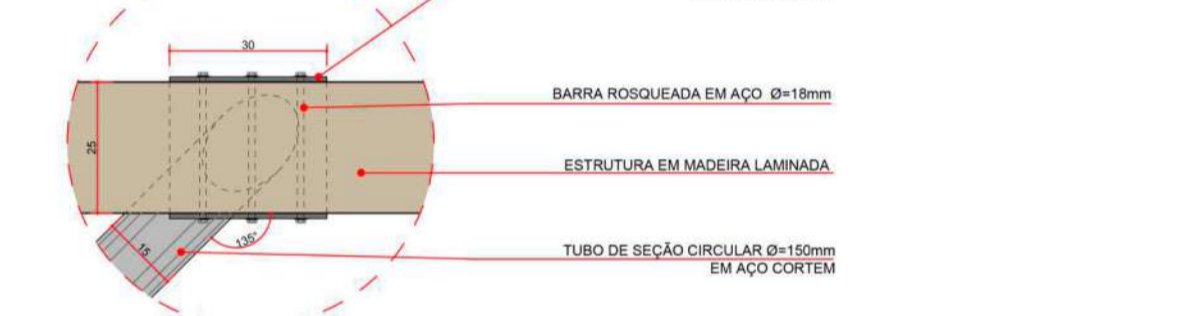


DETALHE 01
Escala: 1/10

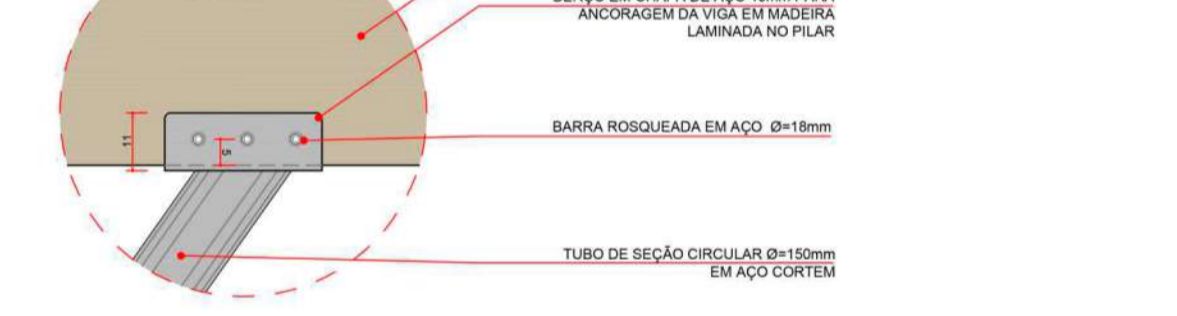


ESQUEMA DE FIXAÇÃO DO PILAR
Escala: 1/10

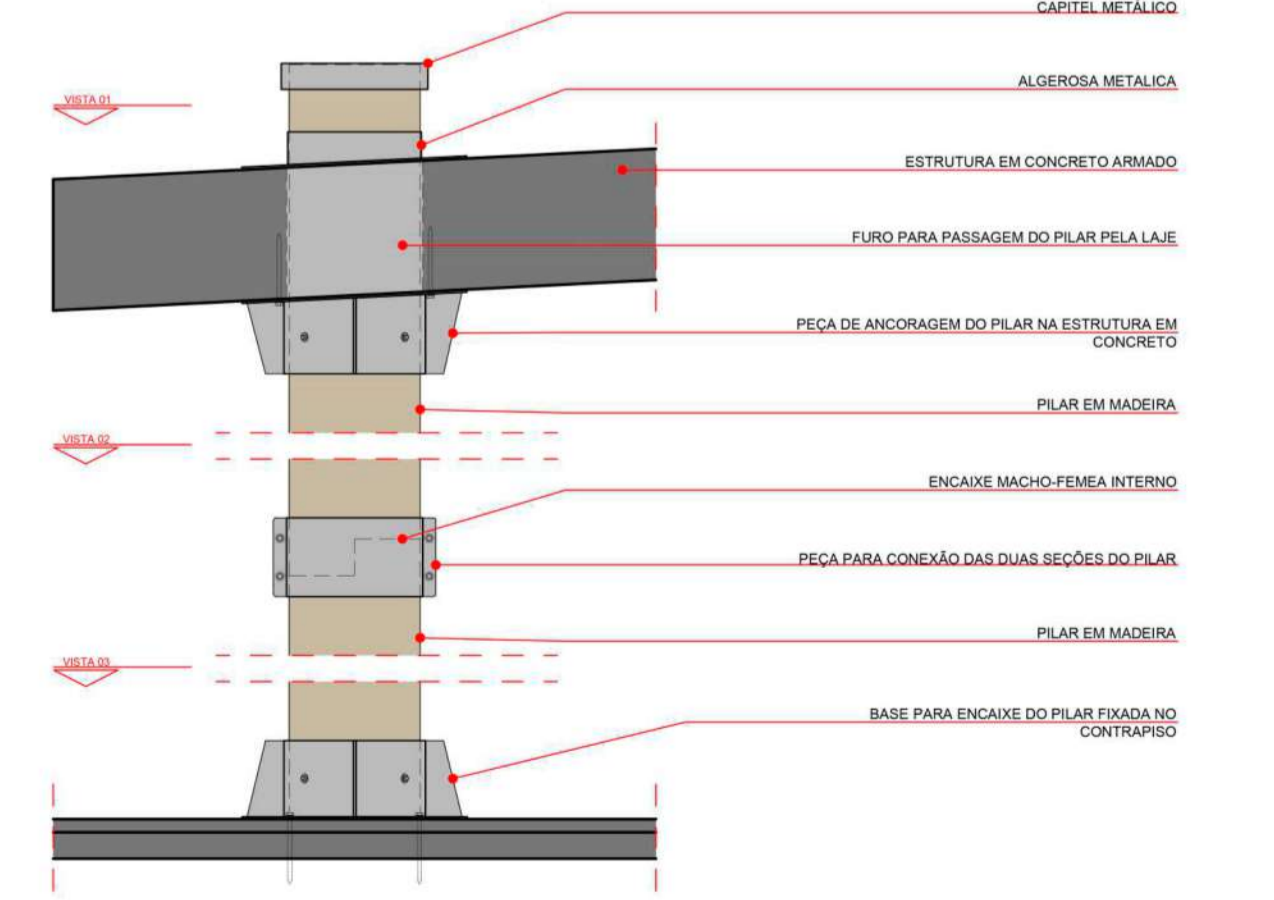


VISTA 01
Escala: 1/10

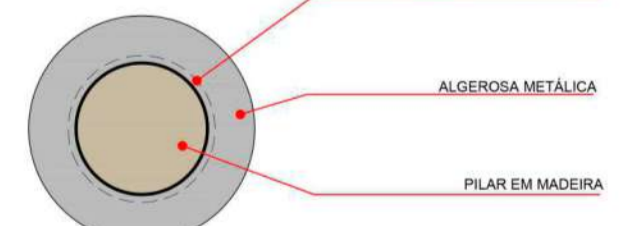

VISTA 02
Escala: 1/10

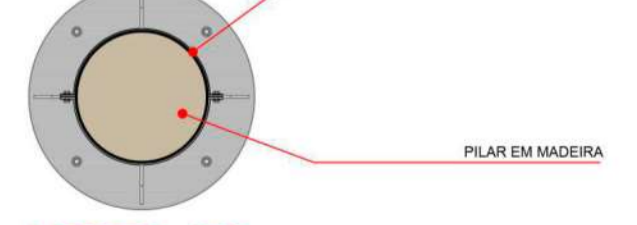


VISTA 03
Escala: 1/10

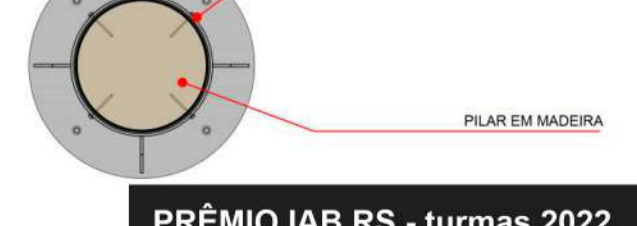


VISTA DOS PILARES E SEUS SUPORTES



ELEVÇÃO SUL
Escala: 1/250

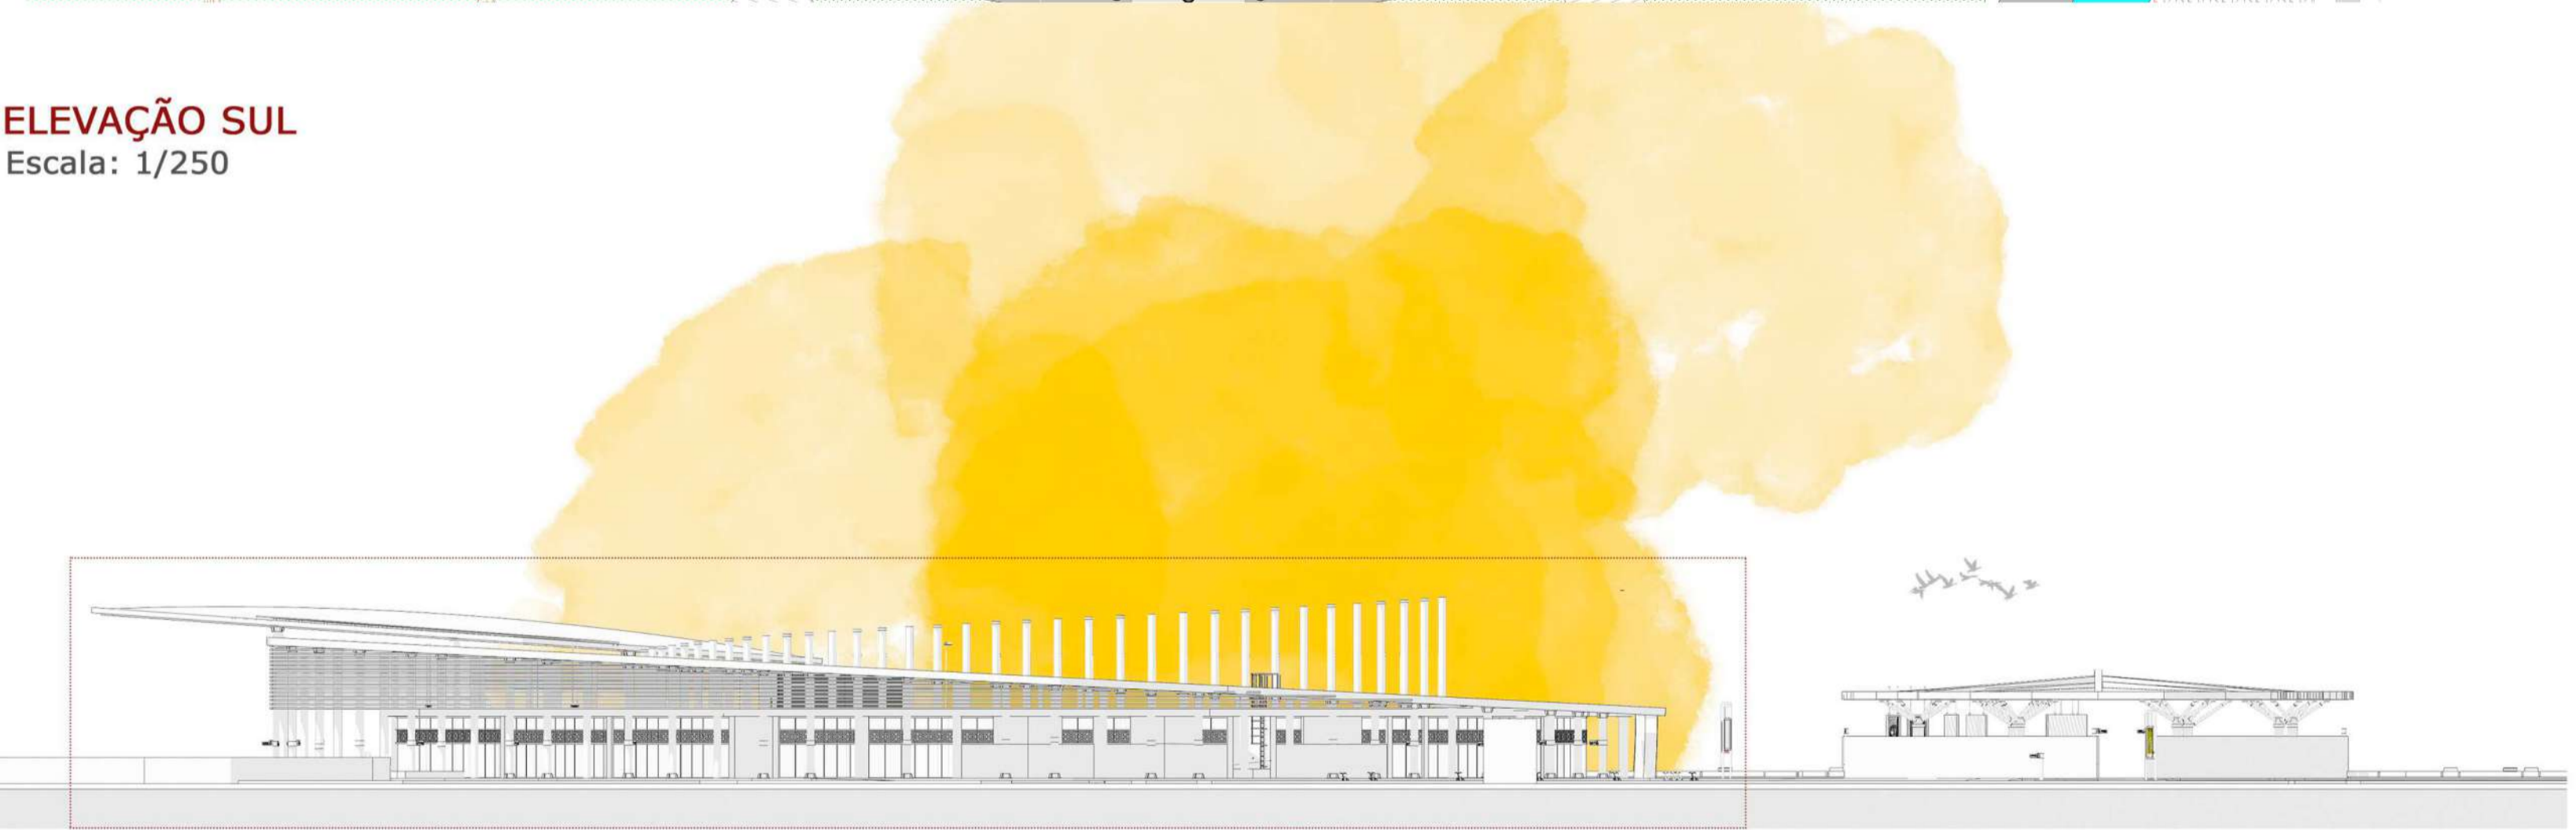

CORTE AA
Escala: 1/200

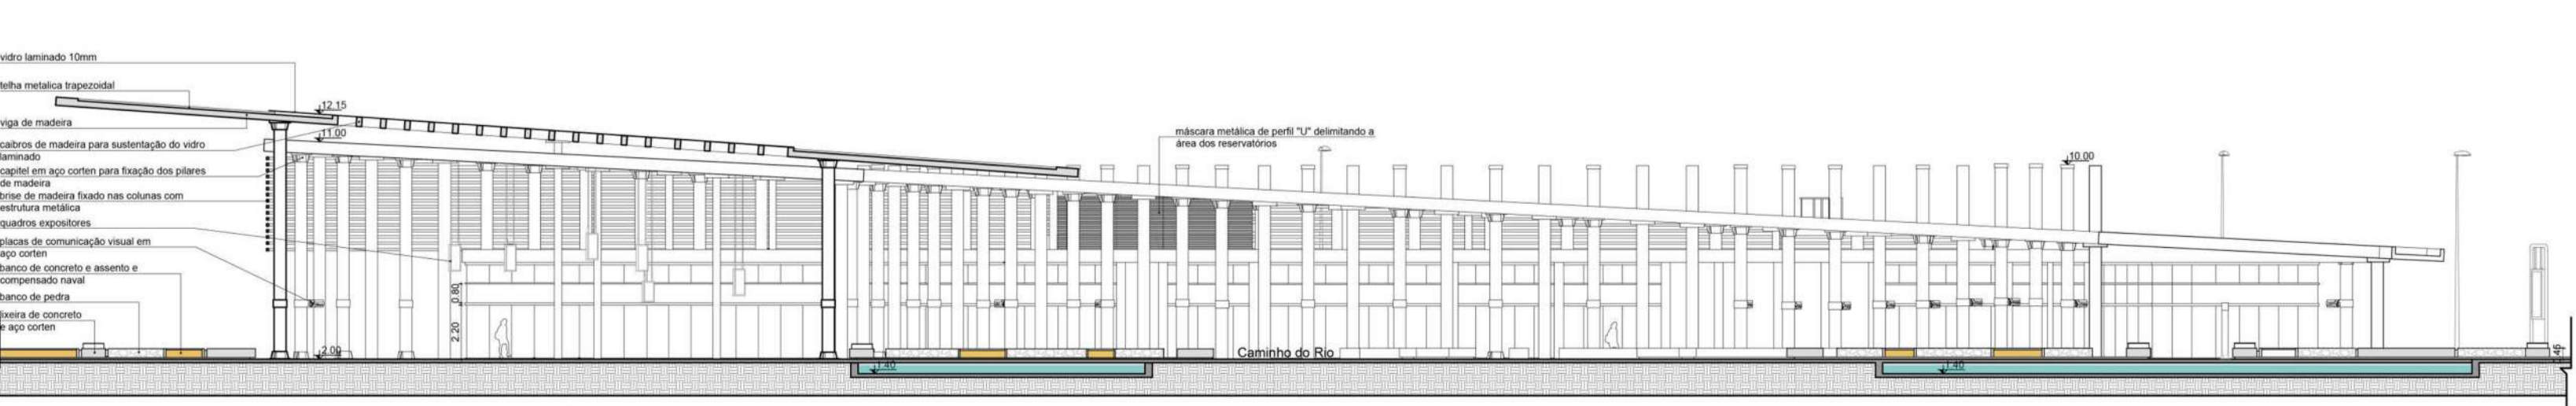

PRÊMIO IAB RS - turmas 2022
JOSÉ ALBANO VOLKMER

4/4