




PLANTA BAIXA TÉRREO | ESCALA: 1:250

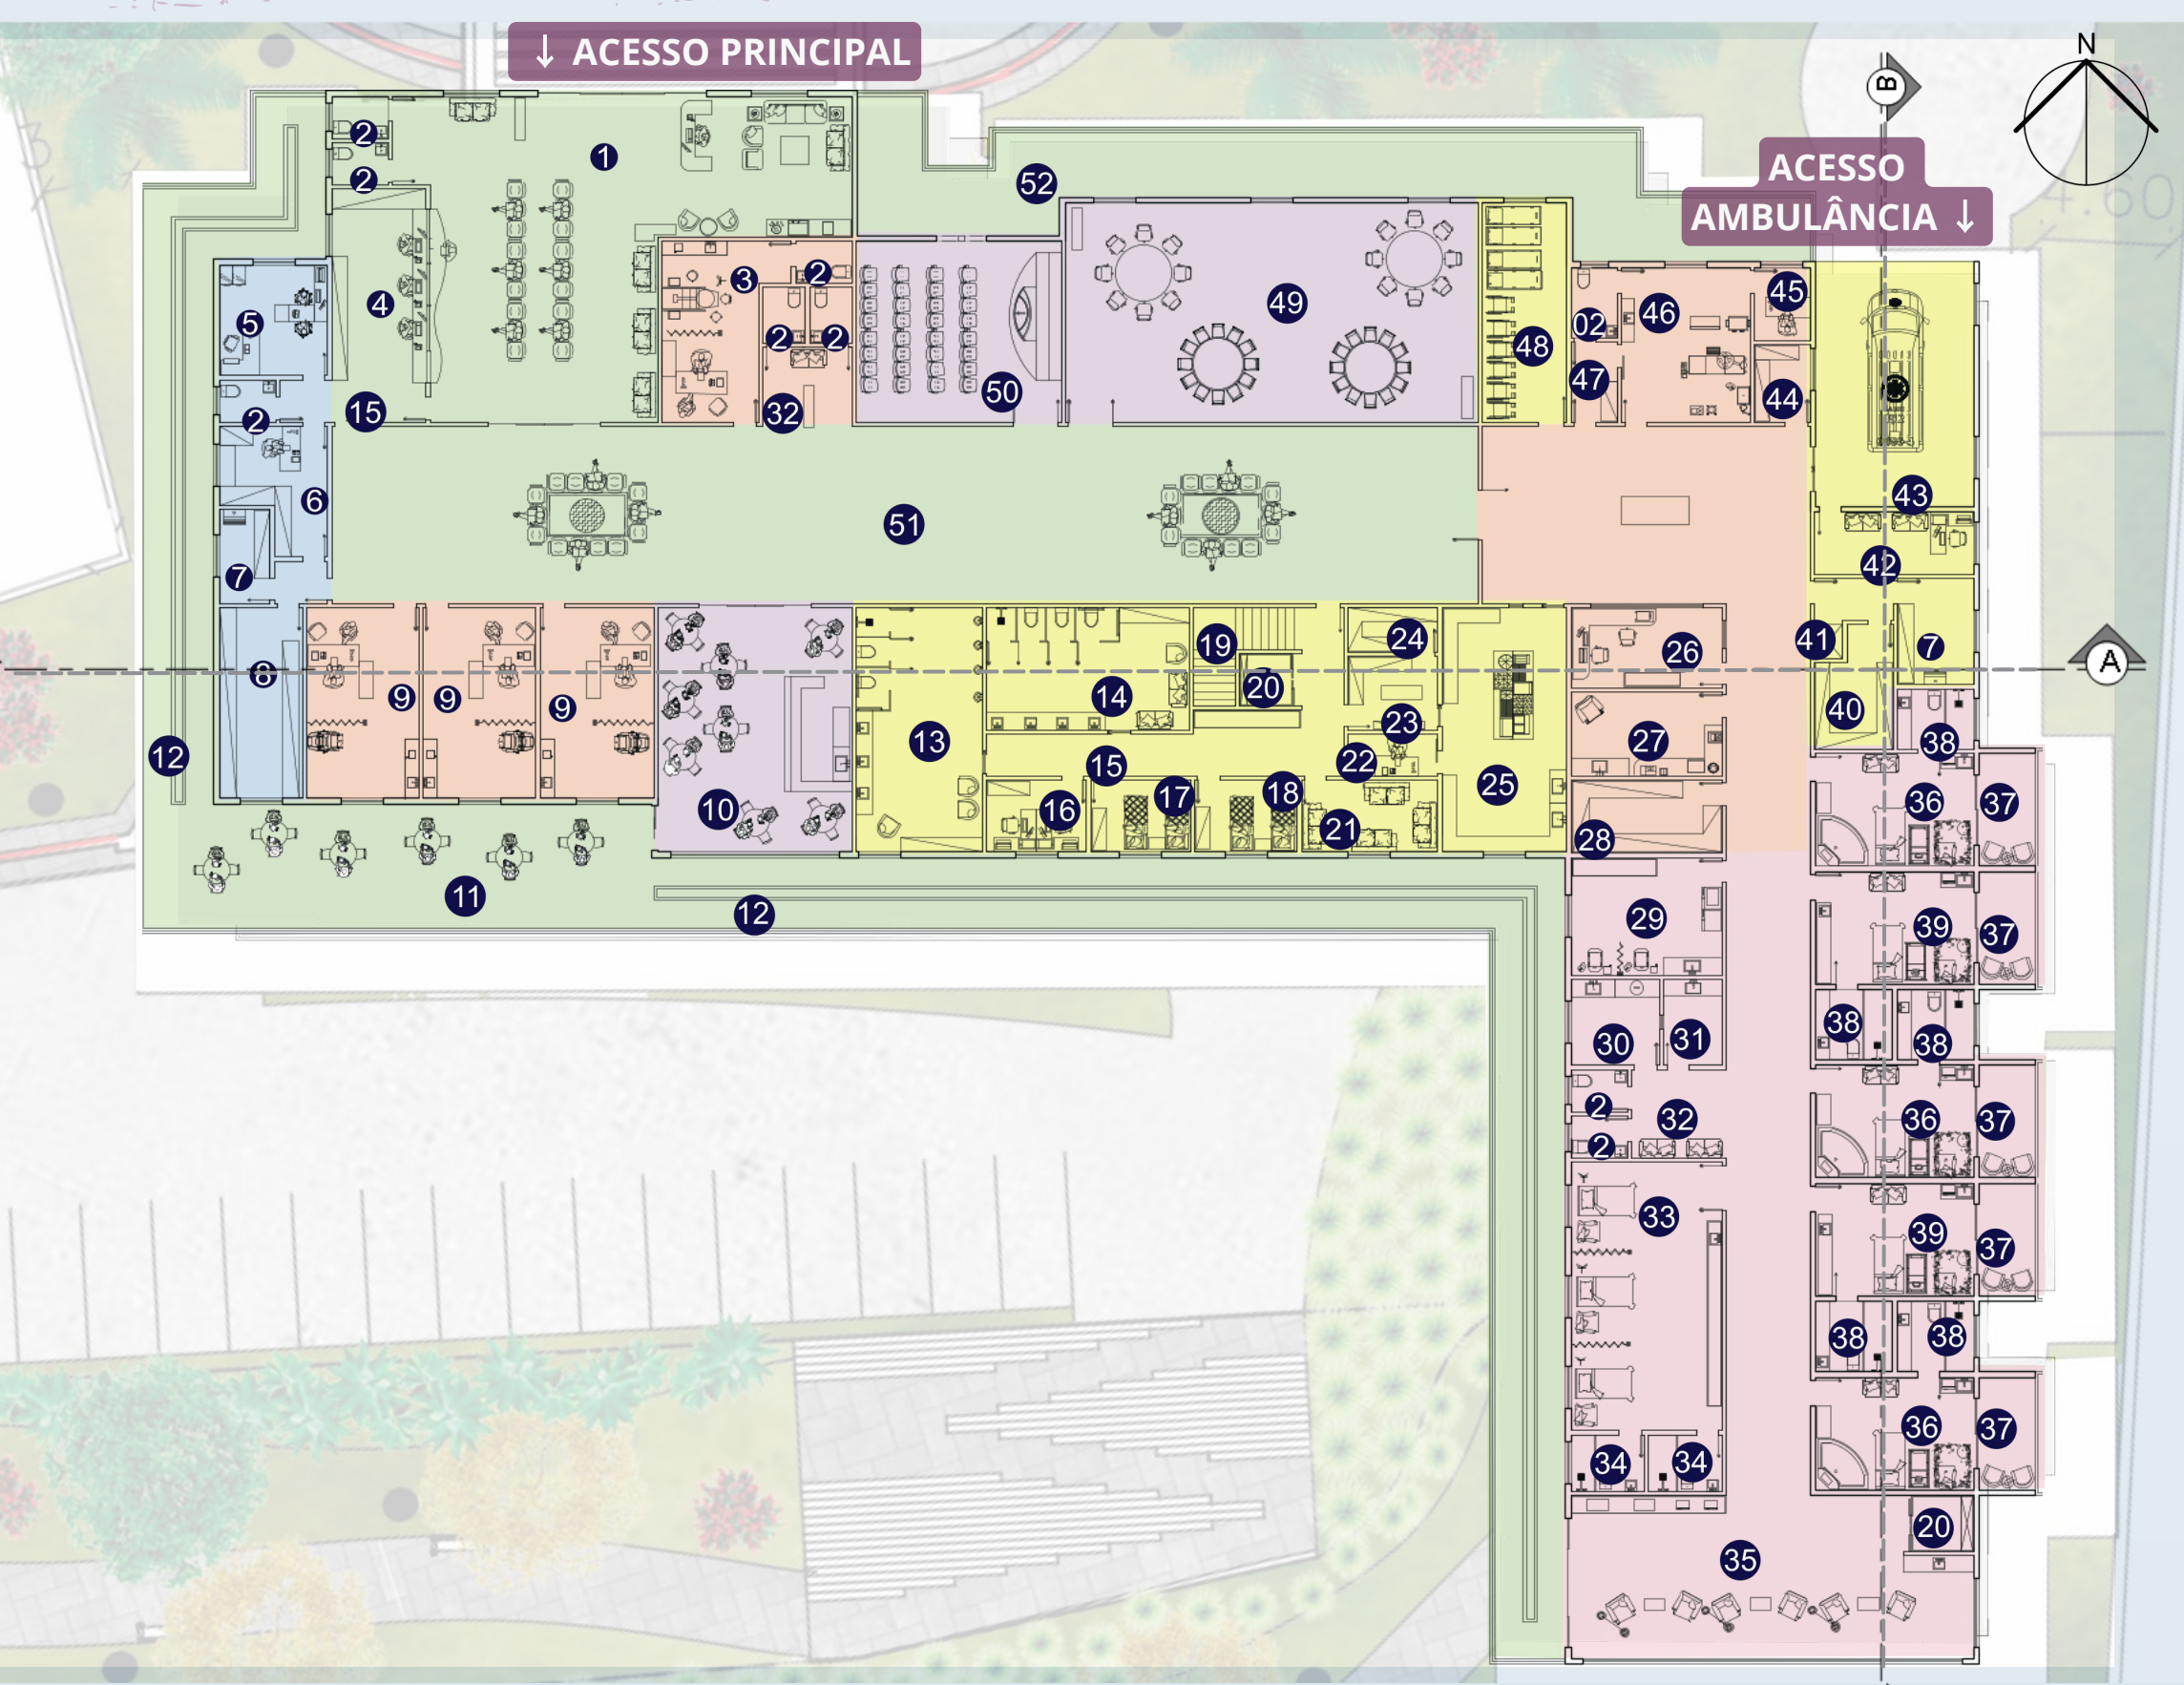

PLANTA BAIXA SEMIENTERRADO 01 | ESCALA 1:250

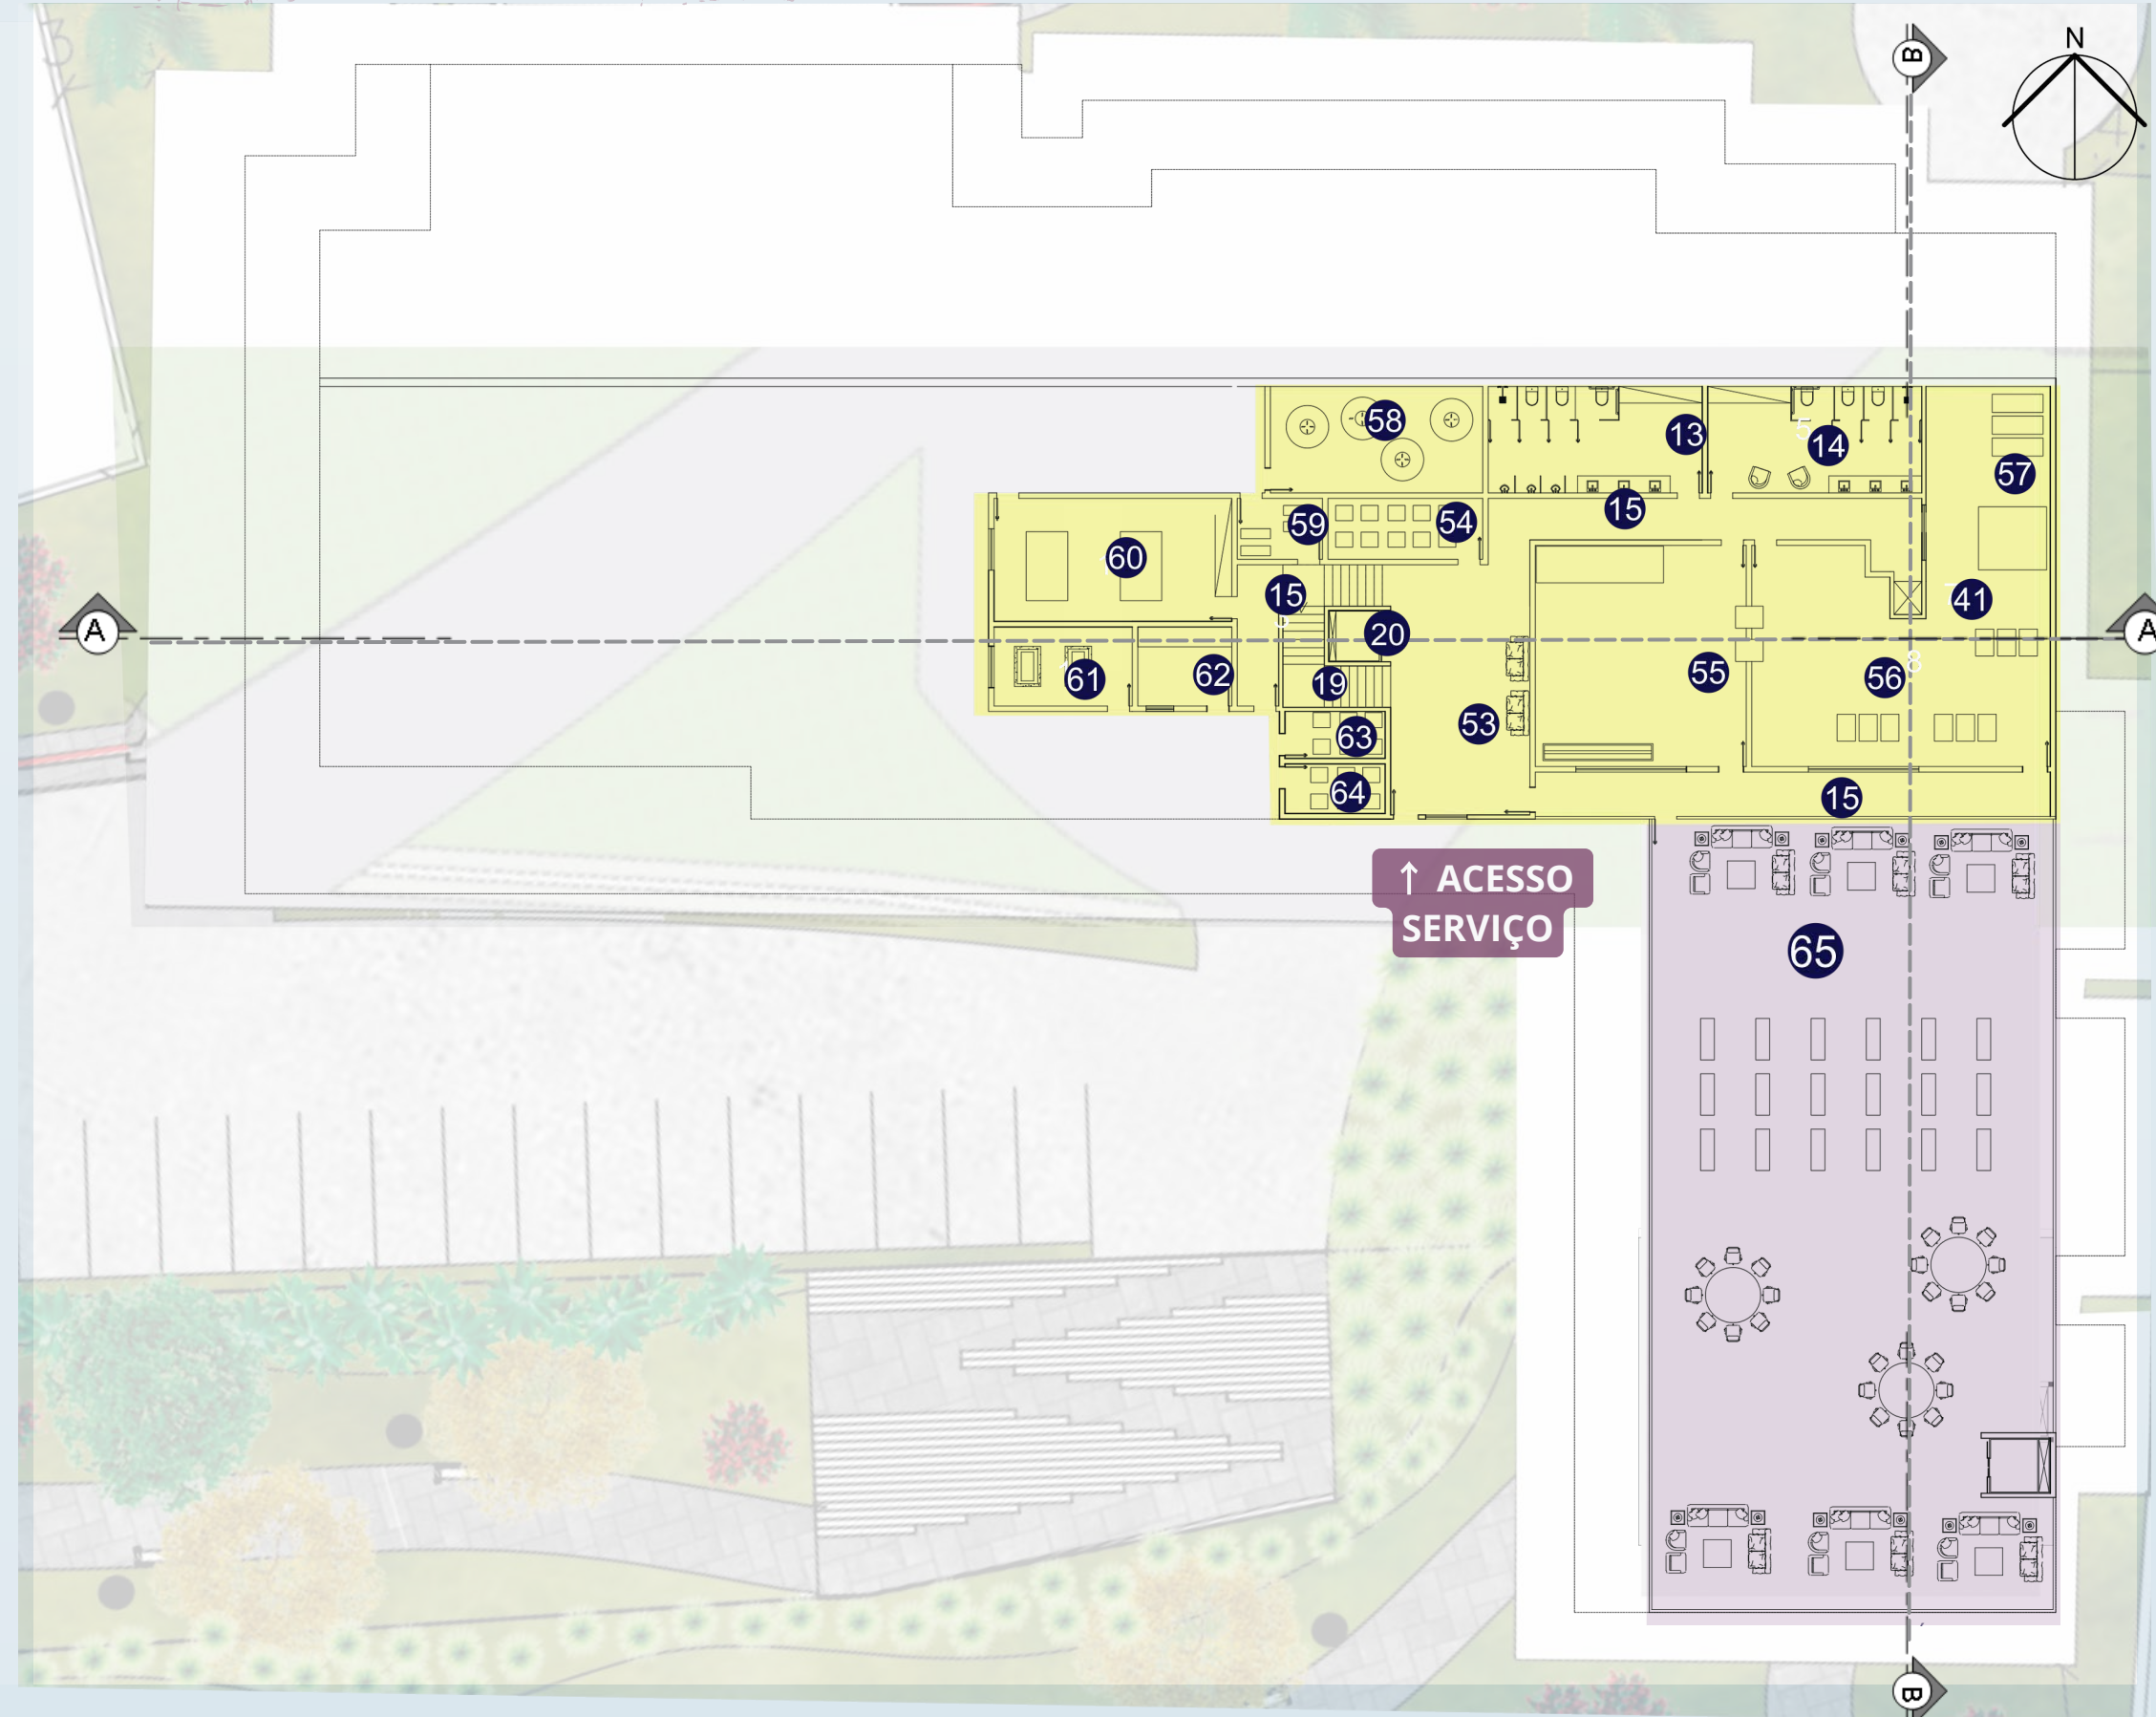

PLANTA BAIXA SEMIENTERRADO 02 | ESCALA: 1:250

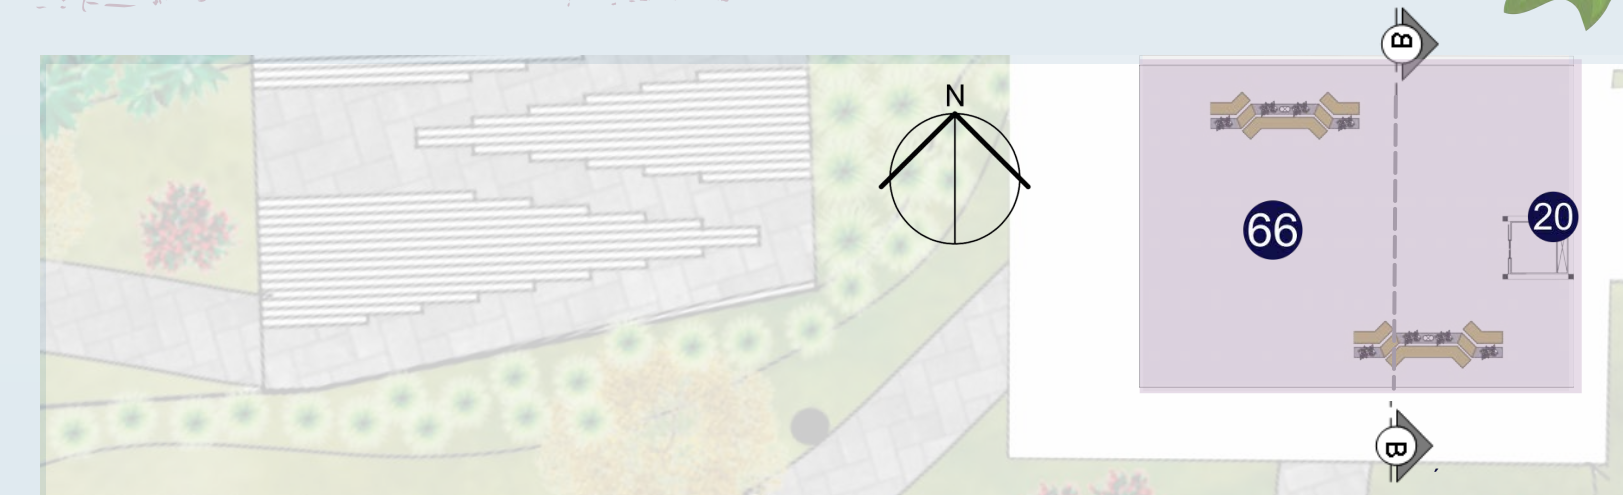


- 01. Atendimento
- 02. Lavabo PNE
- 03. Sala de Exames
- 04. Sala de Espera
- 05. Administração
- 06. Almojarifado
- 07. DML
- 08. Arquivo
- 09. Consultório Médico
- 10. Lanches
- 11. Local de Alimentação
- 12. Deambulação
- 13. Vestiário Masculino
- 14. Vestiário Feminino
- 15. Circulação
- 16. Sala de Segurança
- 17. Quarto de Plantão Enfermeiros
- 18. Quarto de Plantão Médicos
- 19. Escadas
- 20. Elevador
- 21. Descanso Funcionários
- 22. Nutricionista
- 23. Depósito de Alimentos
- 24. Câmara Fria
- 25. Cozinha
- 26. Posto de Enfermagem
- 27. Serviços de Enfermagem
- 28. Depósito de Equipamentos Médicos
- 29. Reanimação neonatal
- 30. Expurgo
- 31. Sala de Utilidades
- 32. Hall
- 33. Sala de Observação
- 34. Banheiro
- 35. Sala de Aleitamento Materno
- 36. Quarto PPP com banheira
- 37. Solarium
- 38. Banheiro anexo ao quarto PPP
- 39. Banheiro PPP sem banheira
- 40. Depósito de Roupa Limpa
- 41. Monta Carga
- 42. Sala de Registro e Motorista SAMU
- 43. Vaga Ambulância
- 44. Farmácia
- 45. Sala de Diagnósticos
- 46. Sala de Ultrassonografia
- 47. Vestiário
- 48. Depósito de Macas e Cadeiras
- 49. Sala Multifuncional
- 50. Capela
- 51. Deambulação Central
- 52. Circulação de Ar
- 53. Entrada de Funcionários
- 54. Depósito de Resíduos Hospitalares
- 55. Roupa Limpa
- 56. Roupa Suja
- 57. Pesagem e Descontaminação
- 58. Reservatórios de Água e Cisterna
- 59. Central de Ar Condicionado
- 60. Manutenção
- 61. Geradores
- 62. Quadros de Luz
- 63. Lixo seco
- 64. Lixo Orgânico
- 65. Espaço para atividades
- 66. Acesso Pátio

Para melhor aproveitamento do terreno, a edificação foi dividida em três níveis:


- Térreo: atendimento, apoio e internação;
- Semienterrado 01: lavanderia, manutenção e área privativa separada para desfrutar a paisagem;
- Semienterrado 02: Acesso a área de deambulação externa.



CORTE BB | ESCALA: 1:250

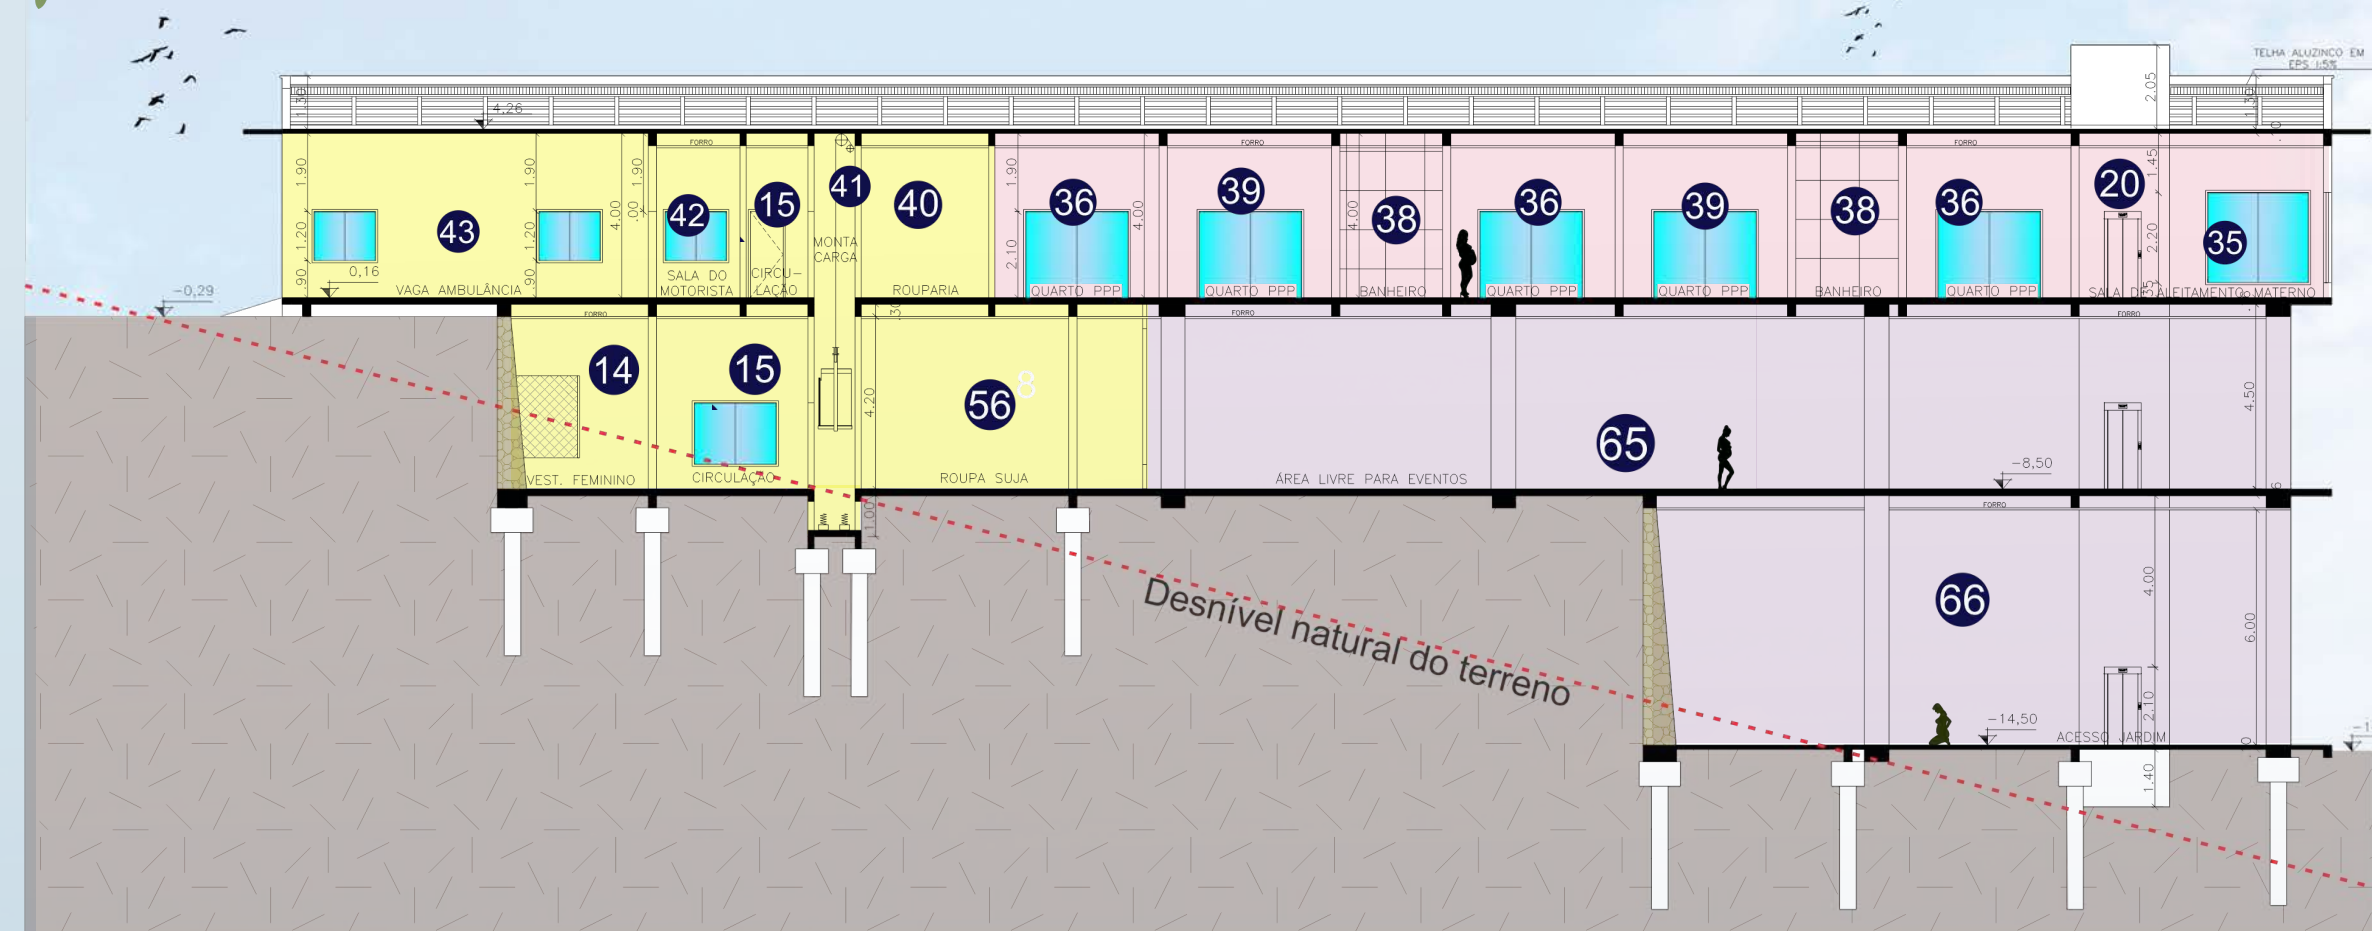

CORTE AA | ESCALA: 1:250

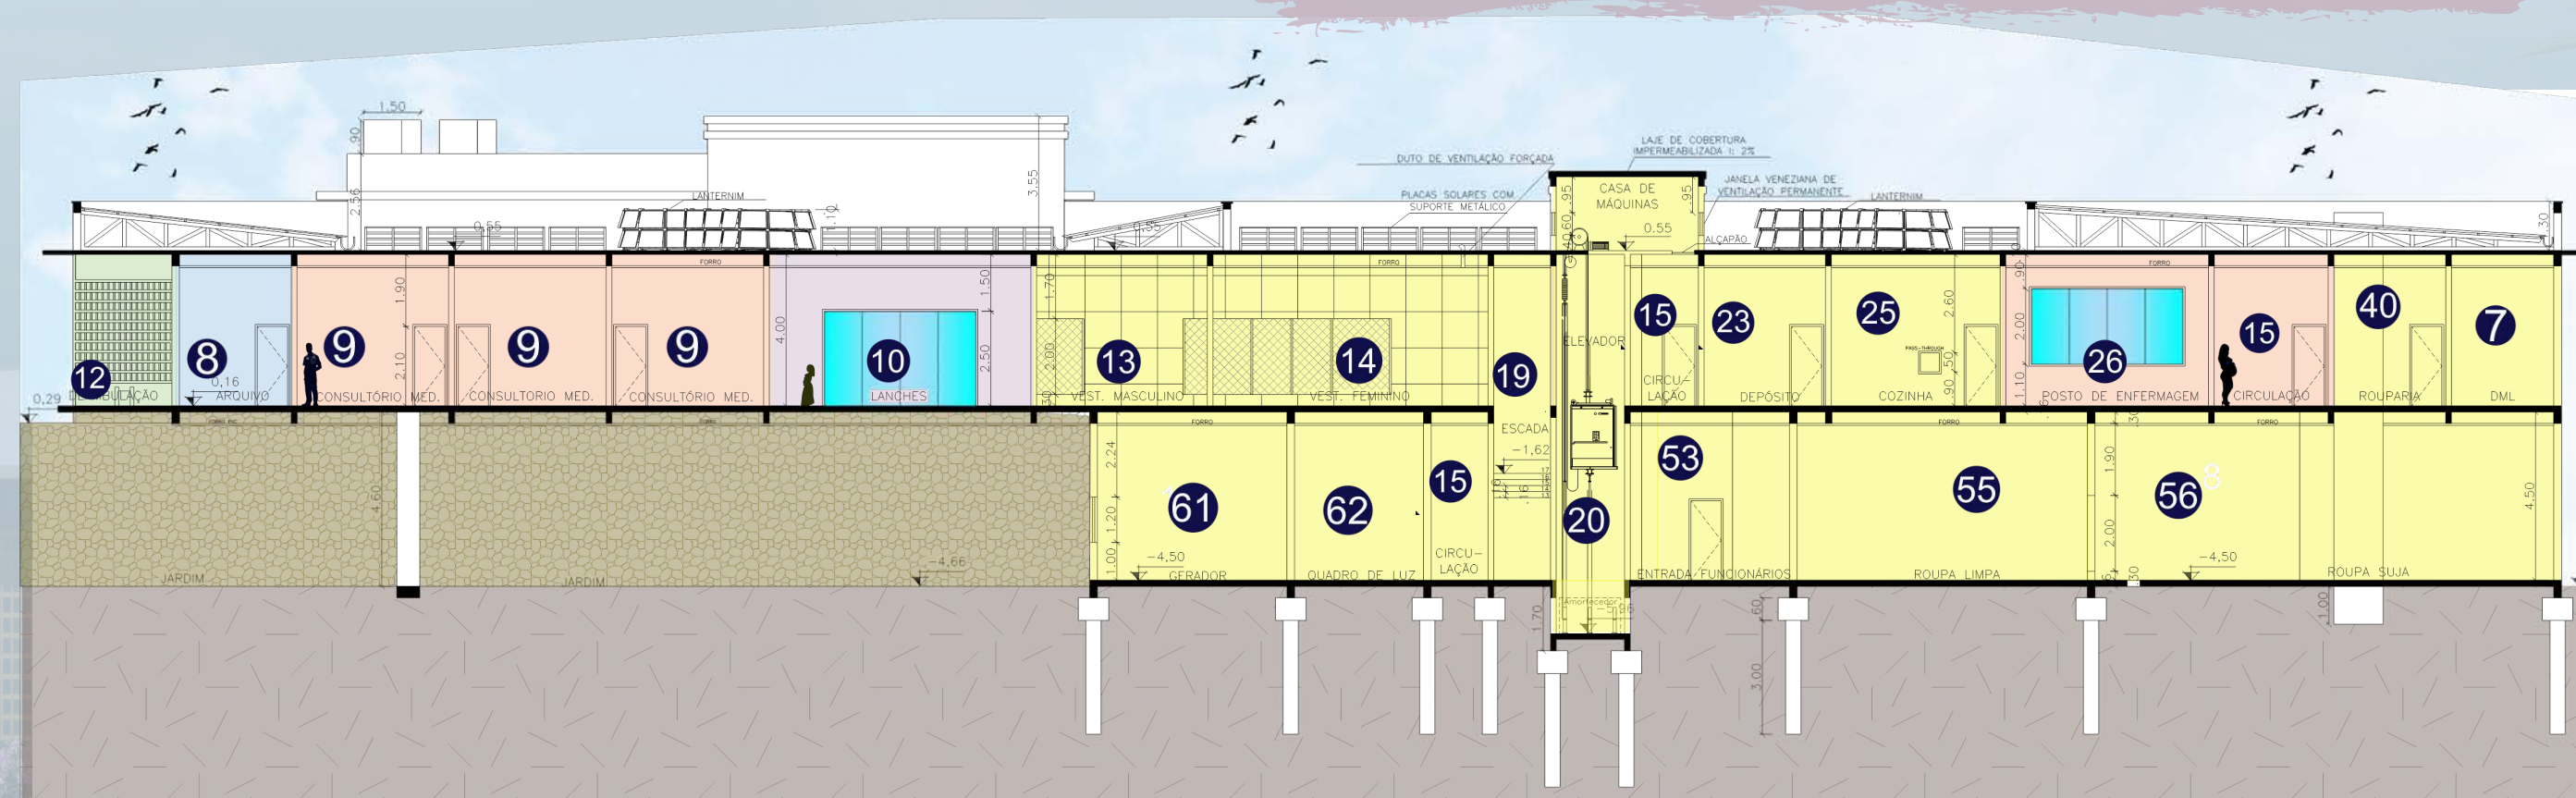

Setorização

- SETOR DE ACOLHIMENTO**
Recepção, sala de espera e circulação.
- SETOR DE ADMINISTRATIVO**
Administração e controle do centro.
- SETOR DE PARTURIÇÃO**
Quartos e todo suporte para o nascimento.
- SETOR DE APOIO MÉDICO**
Apoio médico, de enfermagem e exames.
- SETOR DE APOIO**
Apoio e Entretimento aos usuários.
- SETOR DE SERVIÇOS**
Depósito e Manutenção.



PRÊMIO IAB RS - turmas 2022
JOSÉ ALBANO VOLKMER