


UNIDADE DE GERAÇÃO DE RENDA PARA MULHERES EM SITUAÇÃO DE FRAGILIDADE SOCIAL

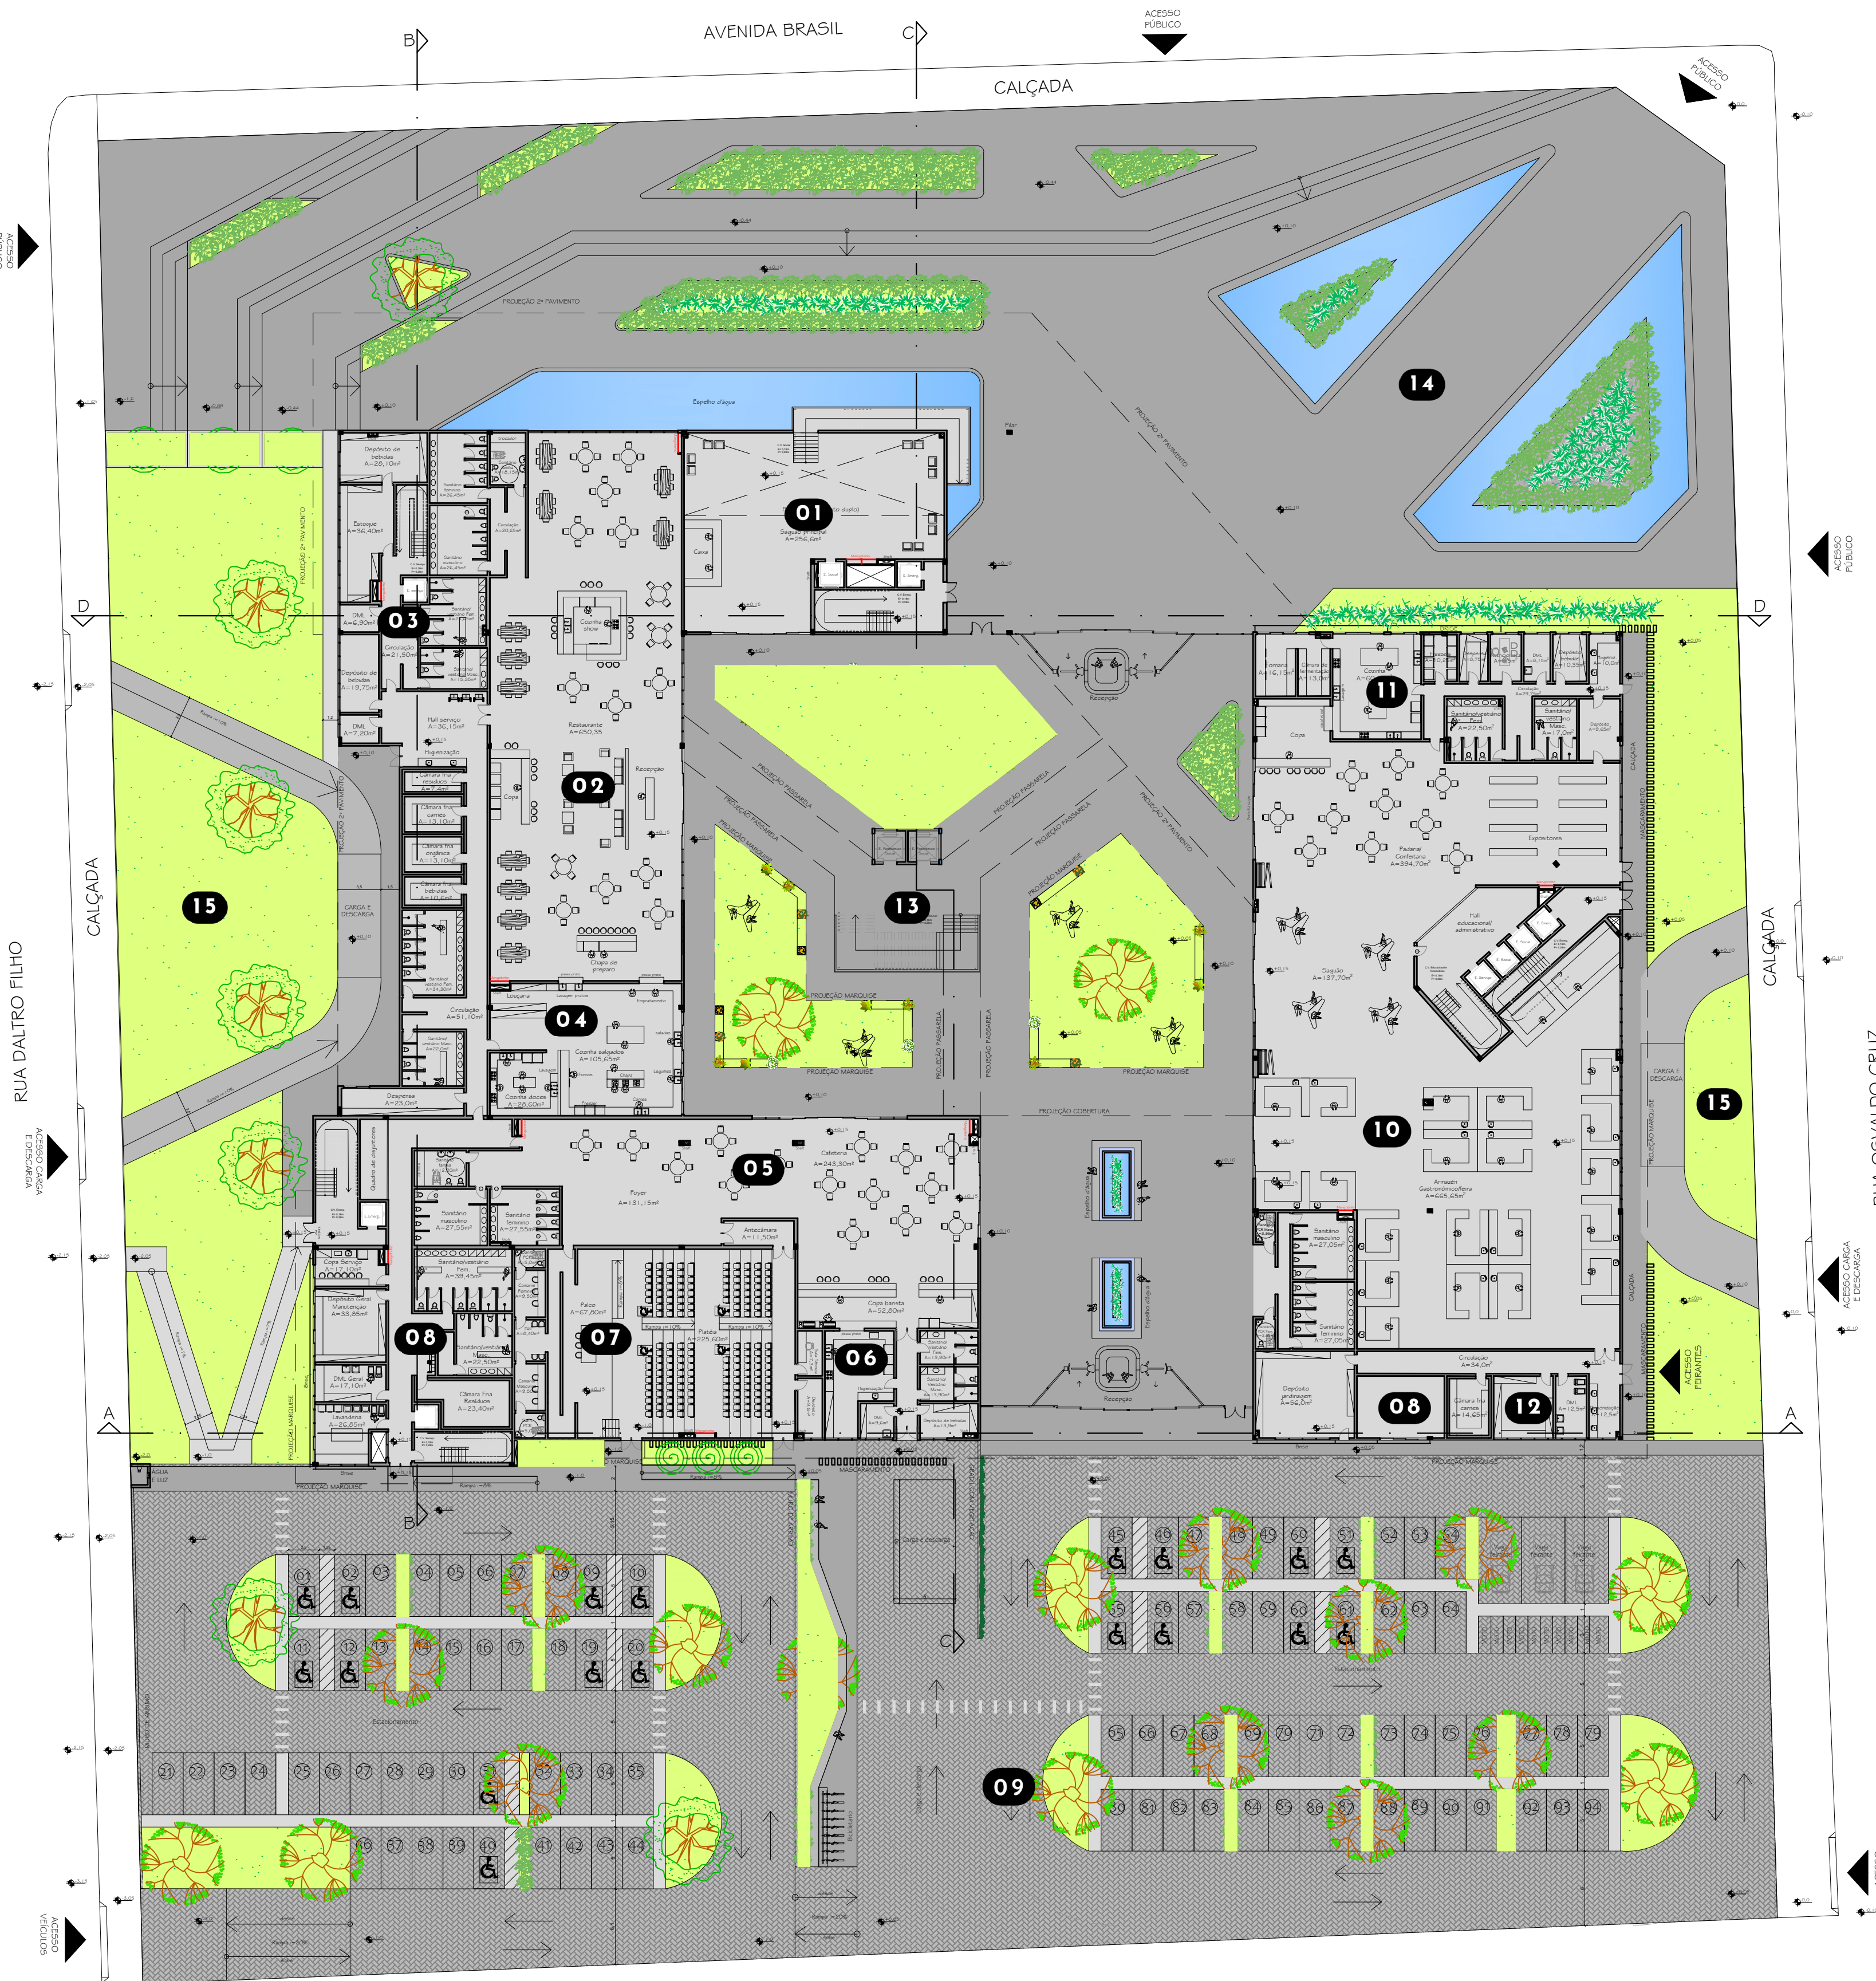

Planta Baixa Mobiliada Pavimento Térreo
Escala: 1/300

- 01 Saguão 02 Restaurante 03 Serviço Restaurante 04 Cozinha 05 Cafeteria 06 Cozinha Cafeteria 07 Teatro 08 Serviço Geral 09 Estacionamento 10 Armazém Gastronômico/Feira 11 Cozinha Armazém 12 Serviço Armazém 13 Jardim Central 14 Jardim de Acesso Público 15 Jardim de Acesso Carga e Descarga

Pavimento Térreo

- Controle de público através de catracas por dois acessos únicos (norte e sul), permitindo o livre trânsito de pessoas pelos diversos espaços do complexo
- Escada projetada para fora da edificação (norte) envolta por vidros, proporcionando a relação interno x externo, instigando o observador a adentrar o complexo
- Circulação vertical social central (na praça) que dá acesso aos ambientes sociais do segundo pavimento através de passarelas
- Aberturas amplas voltadas para o pátio central, estimulando o convívio social e a interação entre os espaços internos e externos



Restaurante (Acesso)



Restaurante (Salão)

Restaurante

- Uso do layout aberto da cozinha show, onde os pratos são preparados de frente ao público, onde é possível presenciar todas as etapas de preparo das chefs
- Pannel informativo com retratos de diversas mulheres renomadas no ramo da gastronomia
- Grandes vão iluminados com vistas para o pátio central e para a Avenida Brasil, de forma de o cliente aprecie a vista e o expectador externo seja convidado a adentrar o espaço

Paisagismo

- Uso de Plantas Alimentícias Não Convencionais (PANCs) nos canteiros e nas floreiras, sendo espécies ornamentais e comestíveis
- Mantimento de algumas espécies arbóreas preexistentes no lote, sendo a Bergamoteira uma das árvores frutíferas do complexo
- Grande número da espécie arbórea Ingá-Bravo no estacionamento, a fim de proporcionar sombra aos veículos sem danificá-los, visto que produz flores pequenas e sementes secas e leves
- Presença de espécies arbóreas intimamente ligadas à gastronomia, como a Canela, o Pessegueiro, a Aroeira e o Ingá-Bravo.



Pátio central

Soluções Sustentáveis

- Uso de espelhos d'água, que ajudam a dissipar o calor e proporcionam a sensação de bem-estar
- Uso de Cisternas e Reservatórios de Águas Cinzas a fim de reduzir o consumo de água
- Coberturas voltadas para Norte, visando a instalação de Placas Fotovoltaicas
- Uso de Brises e vidro duplo nas fachadas de maior incidência solar, assim como layout projetado para proporcionar a ventilação cruzada, ideal para o clima da região
- Uso de piso drenante em todo o estacionamento, mantendo a permeabilidade do solo

Sistema Construtivo

Sistema estrutural misto, empregando o uso do concreto e do aço, composto por laje nervurada protendida com pilares e vigas de concreto na estrutura principal, e uso de sistema metálico nas passarelas, coberturas e marquises