



## UNIDADE DE GERAÇÃO DE RENDA PARA MULHERES EM SITUAÇÃO DE FRAGILIDADE SOCIAL

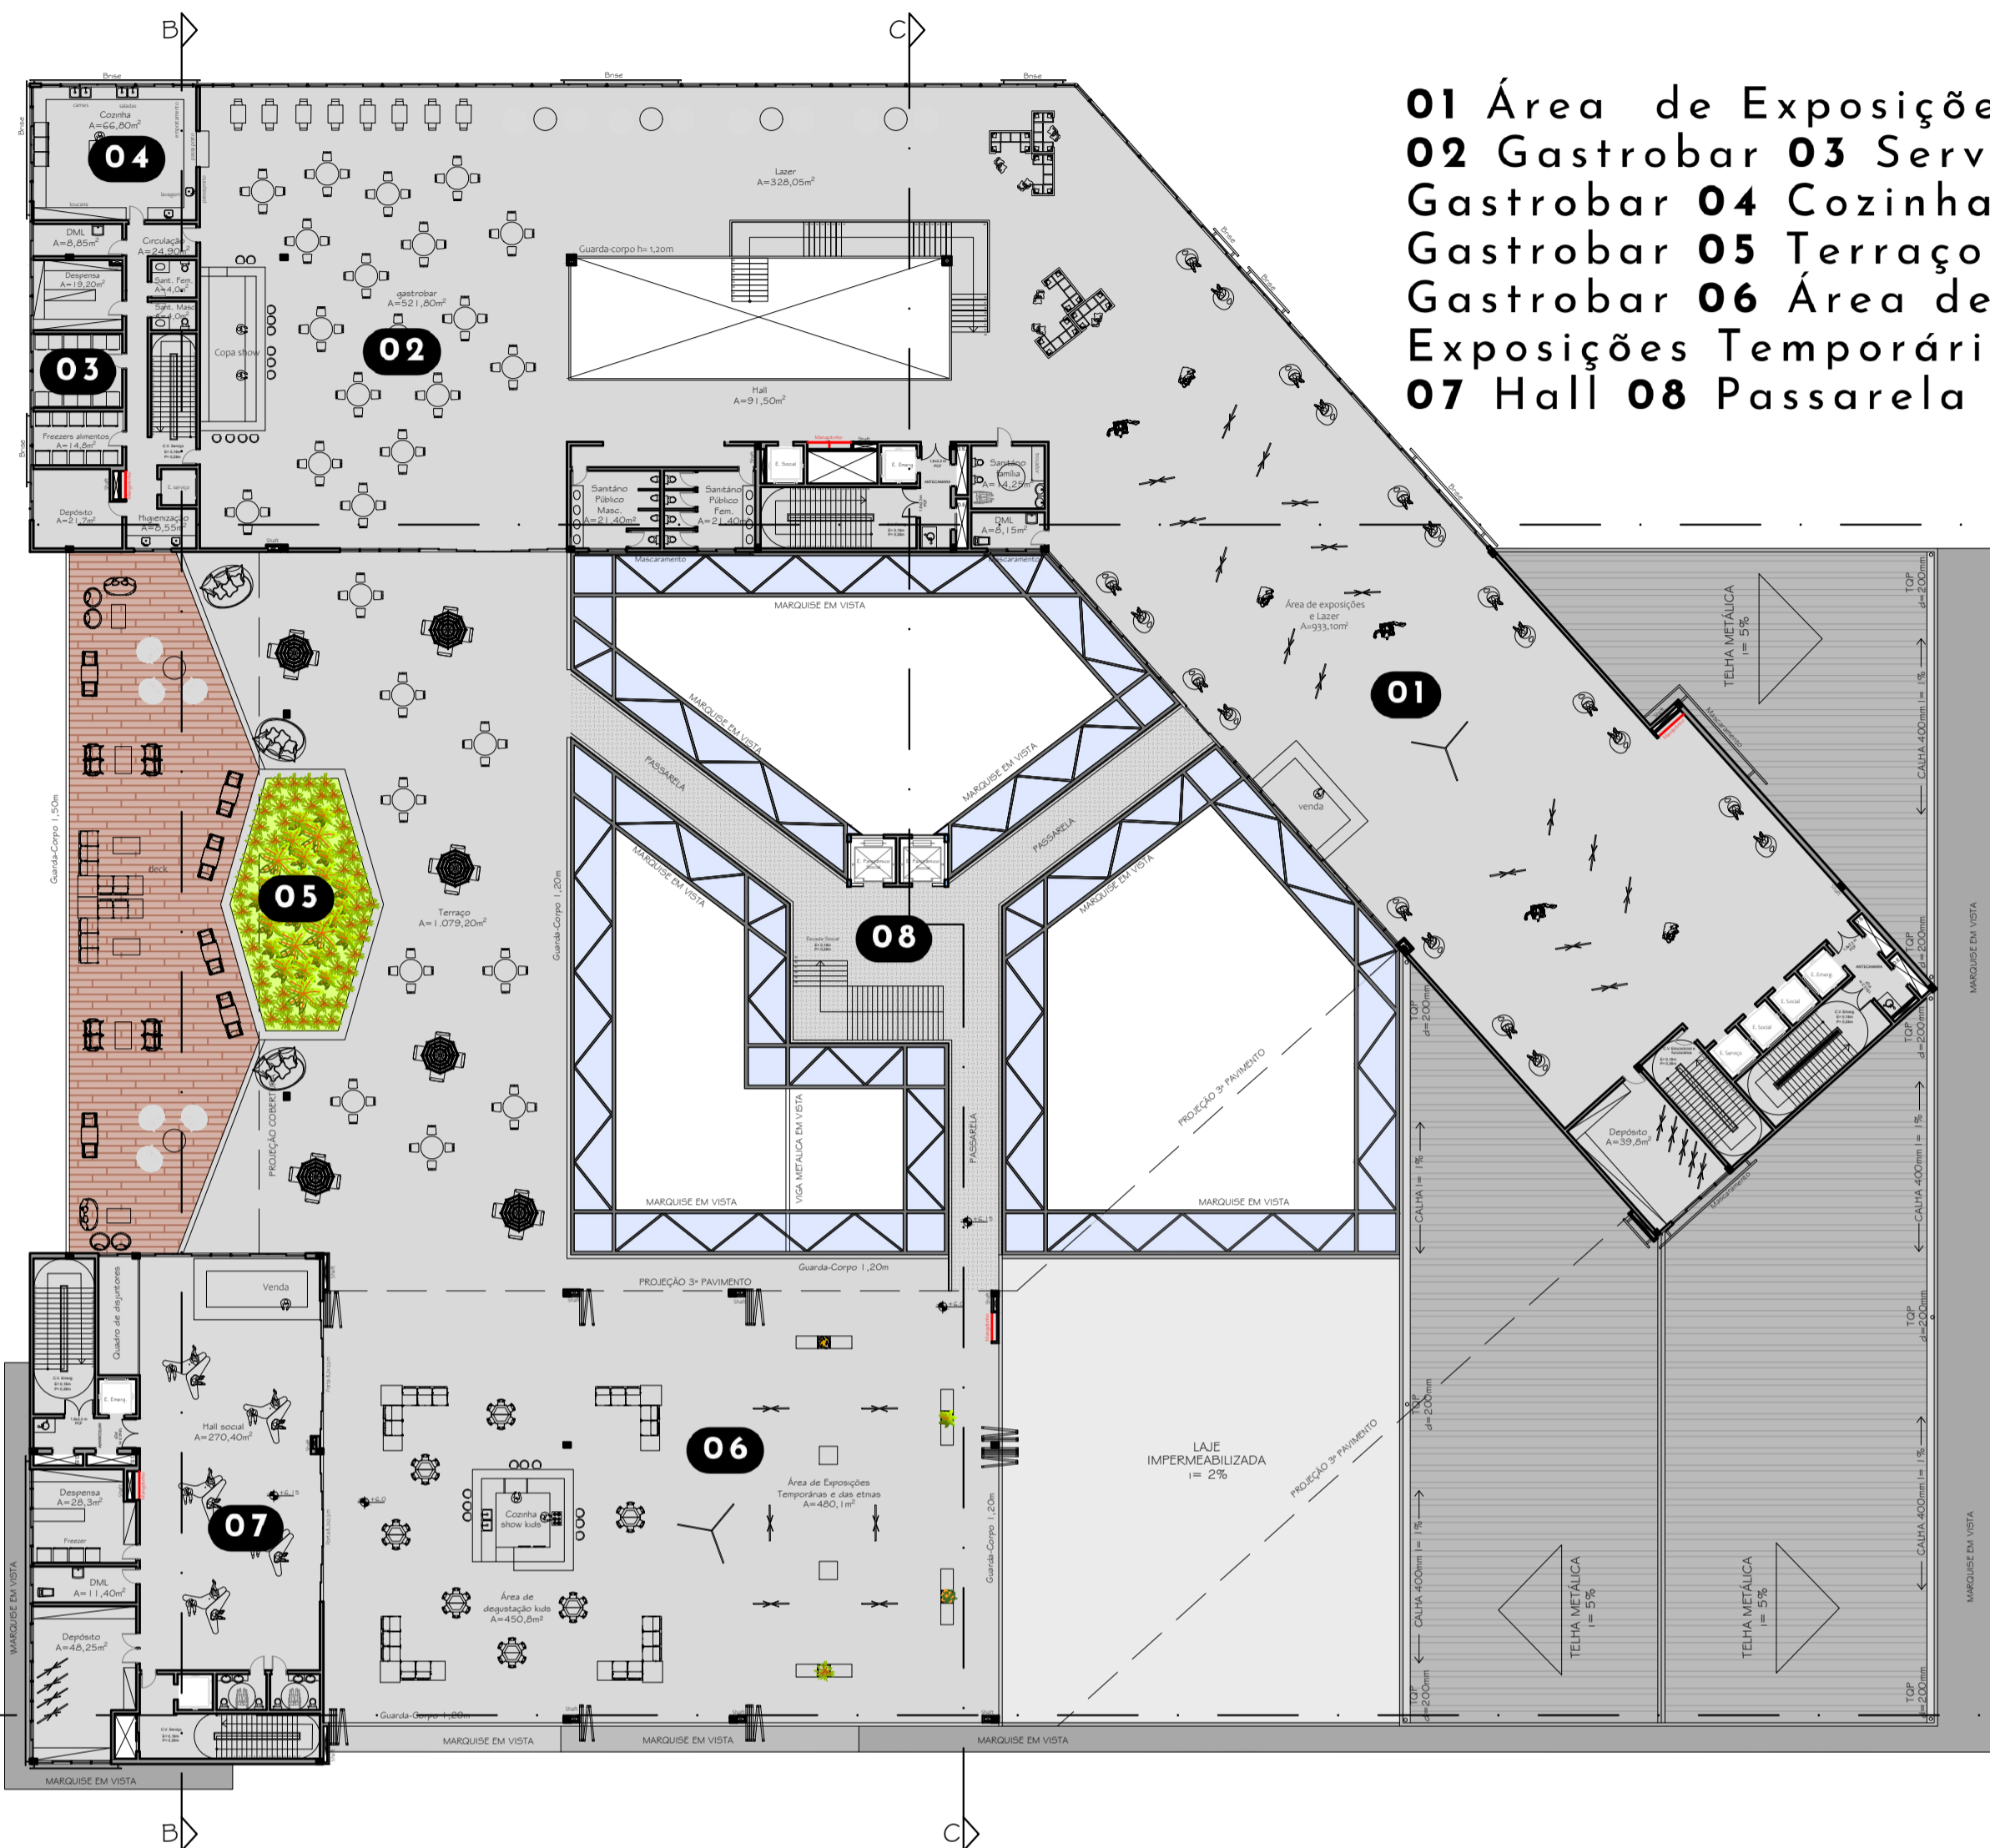

01 Área de Exposições  
02 Gastrobar 03 Serviço Gastrobar 04 Cozinha Gastrobar 05 Terraço Gastrobar 06 Área de Exposições Temporárias 07 Hall 08 Passarela

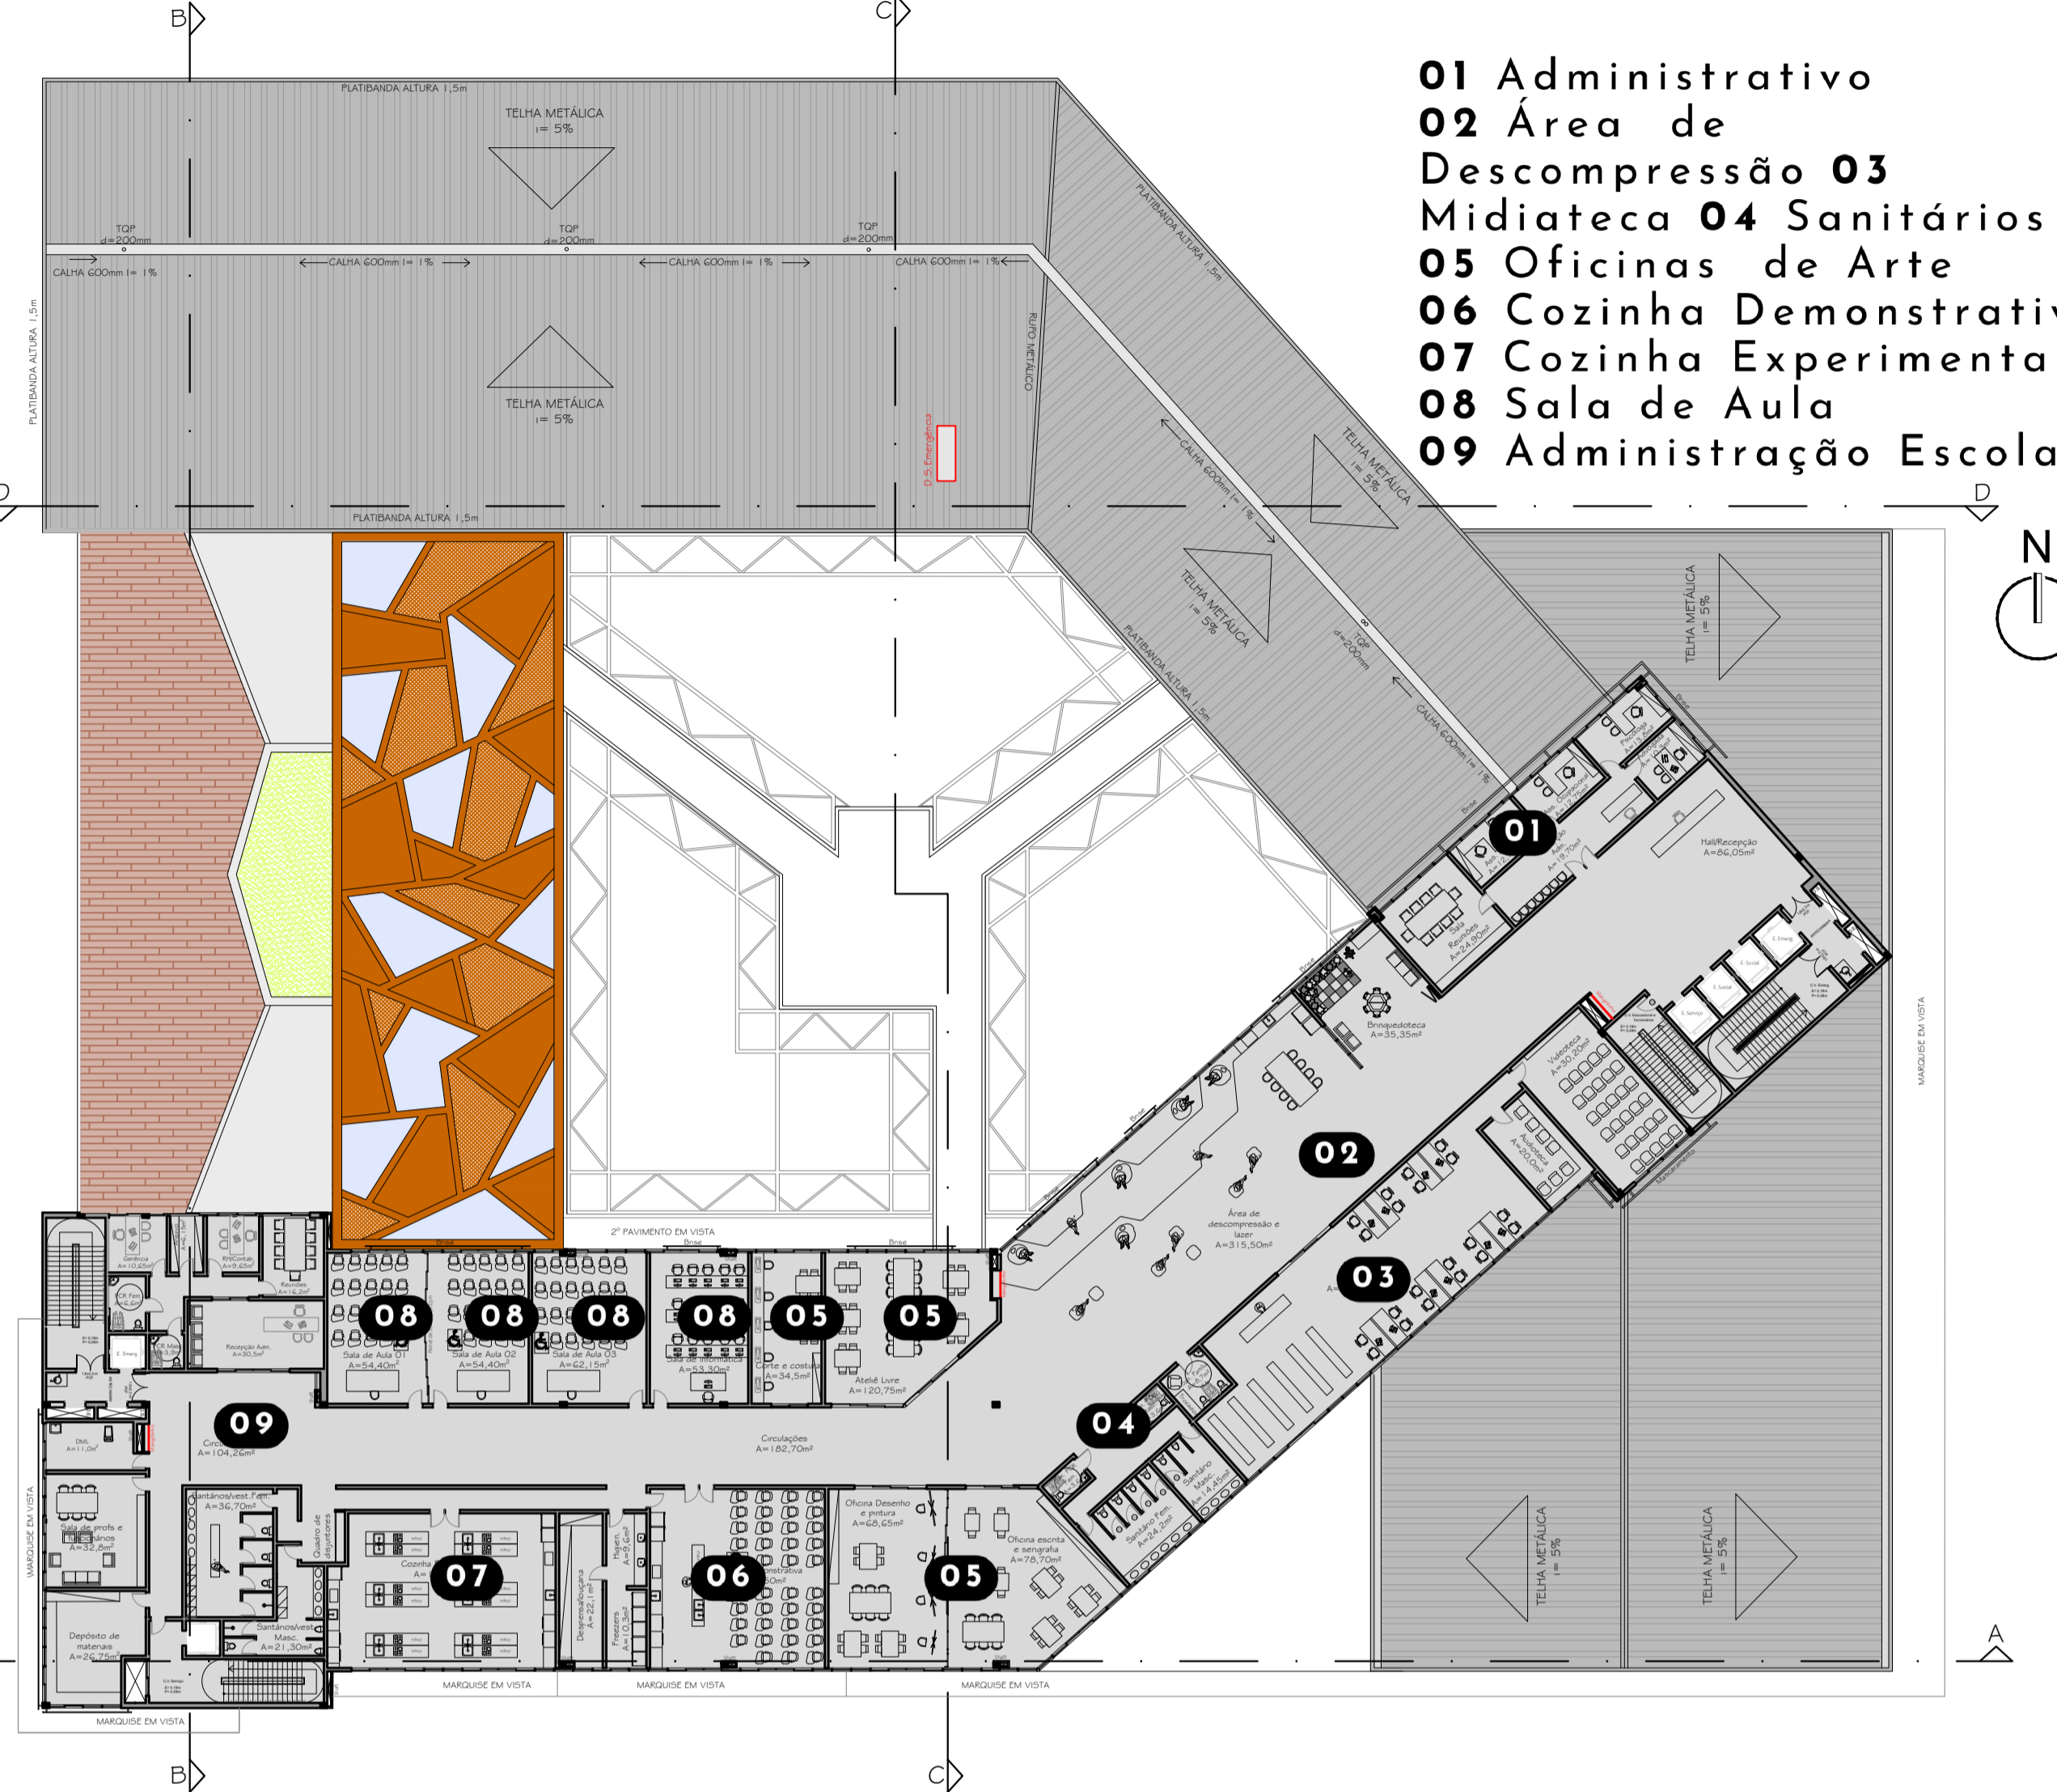

01 Administrativo  
02 Área de Descompressão 03 Mideateca 04 Sanitários 05 Oficinas de Arte 06 Cozinha Demonstrativa 07 Cozinha Experimental 08 Sala de Aula 09 Administração Escola

### Segundo Pavimento


- Gastrobar integrado ao Terraço, com vista para o pátio central
- Área de exposições com vista para a Avenida Brasil, com amplas aberturas
- Área de degustação kids, voltado ao público infantil, a fim de proporcionar espaços para todas as faixas etárias
- Área em pilotis com espaço para exposições temporárias e das etnias, com a finalidade de expor diversas culturas dentro da gastronomia, podendo alternar as exposições semanalmente, acompanhando o cardápio e as degustações dos demais espaços

### Terceiro Pavimento


- Andar restrito ao público, destinado às atividades educacionais e de apoio às Oficinas, bem como a administração do complexo
- Cozinhas Experimental e Demonstrativa, onde ocorre o aprendizado da gastronomia
- Salas de aula, de Informática e Mideateca, com o intuito de complementar o nível escolar das Oficinas
- Salas destinadas à Oficinas de Desenho e Pintura, Escrita e Serigrafia, Corte e Costura e Ateliê Livre, proporcionando o acesso ao desenvolvimento de novas habilidades
- Área de Descompressão com copa e Brinquedoteca, levando-se em consideração as mulheres que possuem jornada dupla ou tripla de trabalho, para que possam almoçar no complexo e estarem acompanhadas de seus filhos

**Planta Baixa Mobiliada 2º Pavimento**  
Escala: 1/300

**Planta Baixa Mobiliada 3º Pavimento**  
Escala: 1/300

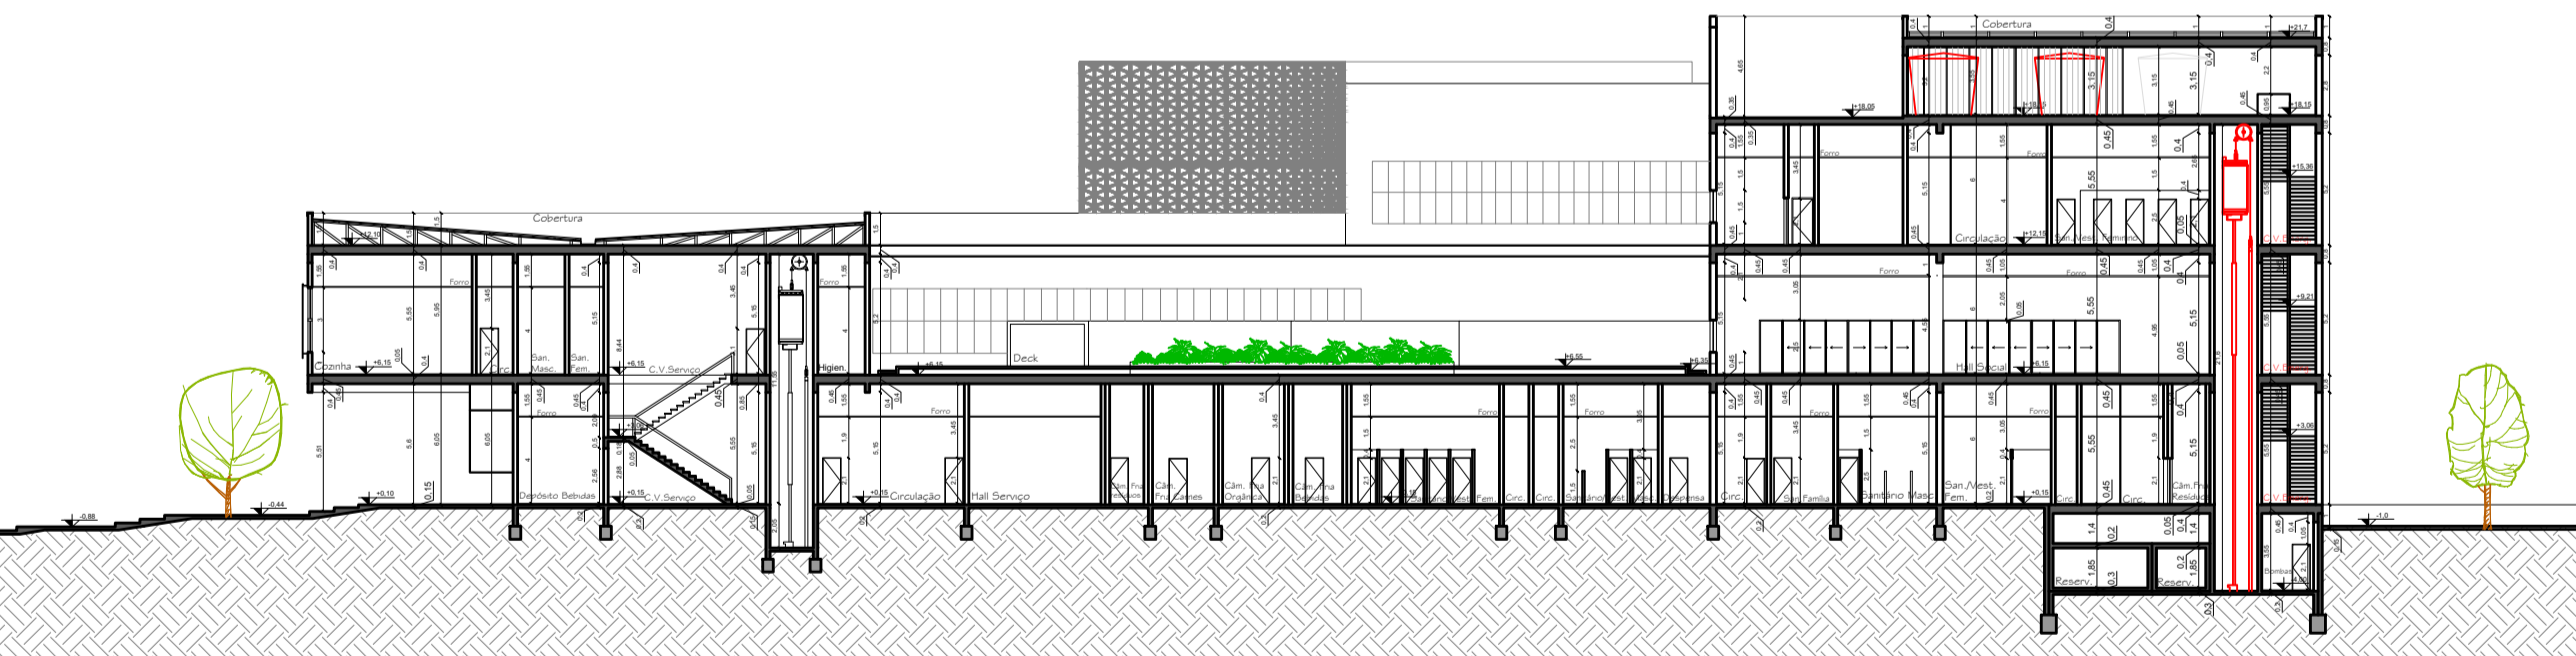

**CORTE B-B**  
Escala: 1/300

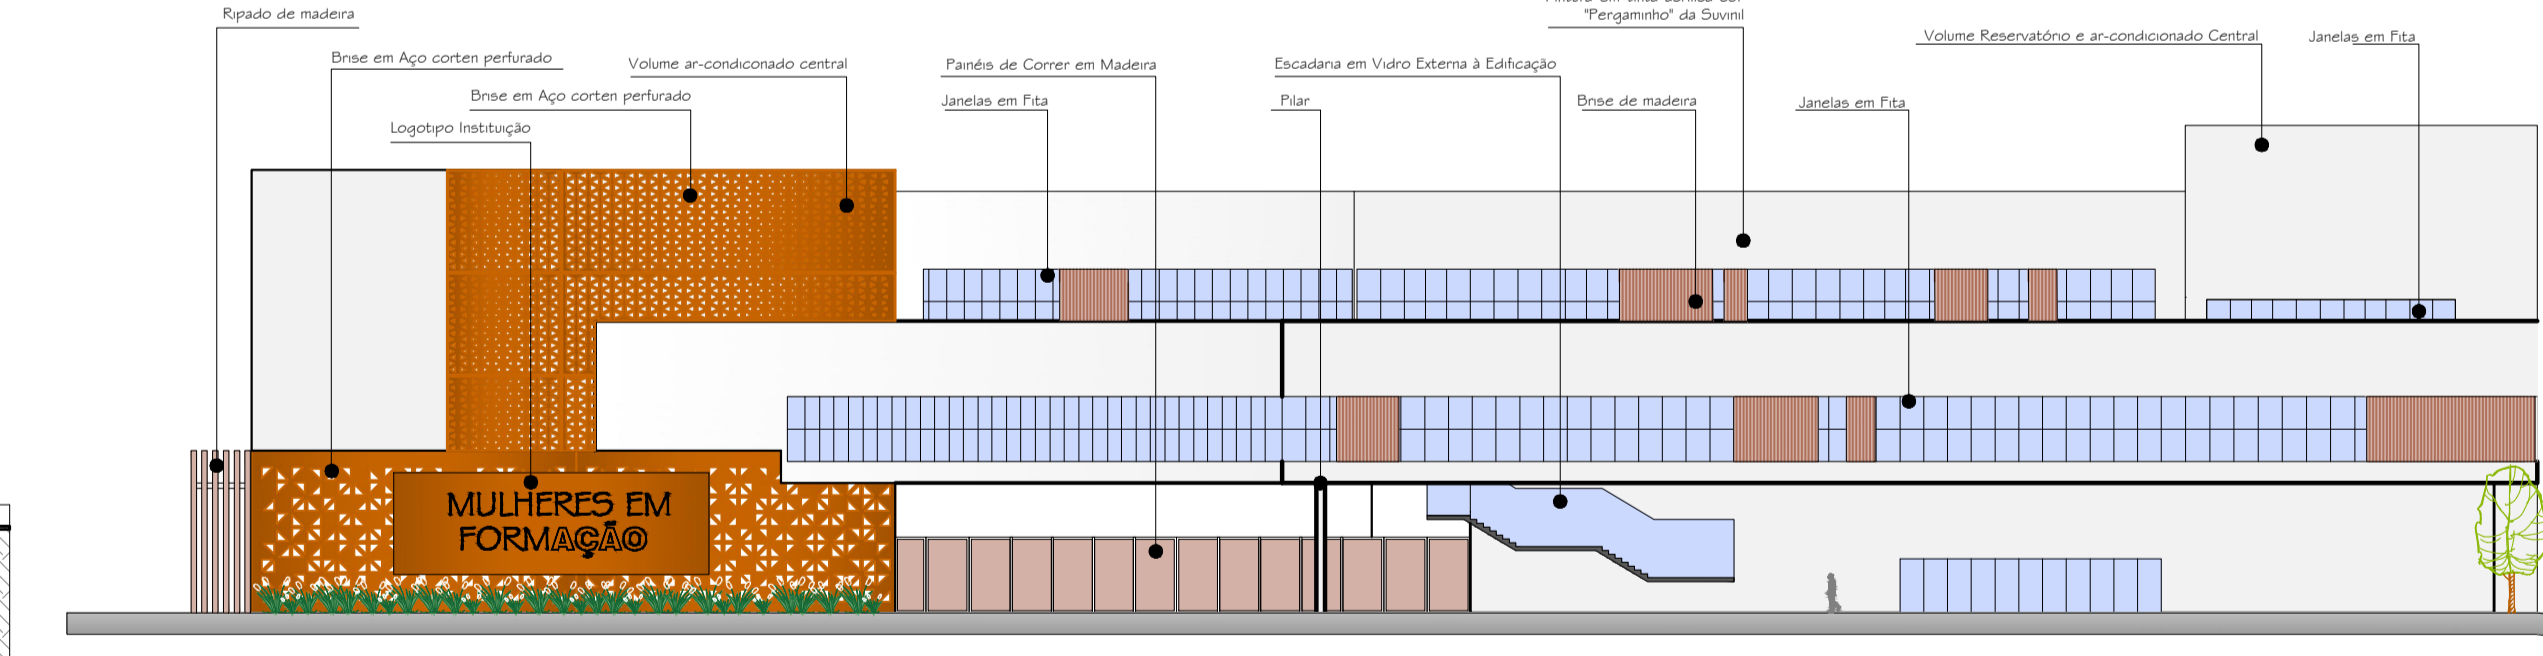

**FACHADA NORTE**  
Escala: 1/300



Área Externa Gastrobar



Exposições Temporárias



Degustação Kids



Cozinha Experimental



Cozinha Demonstrativa

A área escolar do projeto, possui espaços destinados tanto a profissionalização, como as cozinhas demonstrativas e experimentais, como para a educação formal e acesso a cultura em salas de aula, biblioteca, midiateca e salas de artes variadas.