




O Centro de Patrimônio e Memória é o sexto equipamento no percurso. Ele é responsável por trazer a intervenção os valores simbólicos e históricos que o Morro da Borússia construiu no imaginário de moradores da região e turistas. É fundamental que o circuito de atividades proposto conte com um espaço de exposição e reflexão sobre a importância da história da região, suas origens, influências e legado. O Centro abriga área de exposições fixas e temporárias, além de um pequeno auditório que contribui na busca por um espaço que possibilite diálogo e aprendizado. Além disso, uma cafeteria colonial também faz parte do programa.

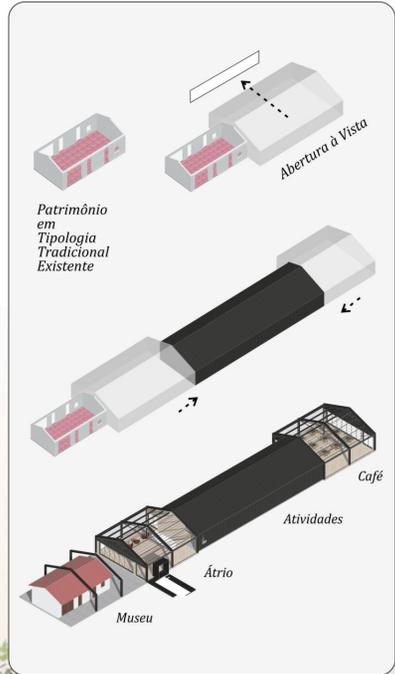


PLANTA BAIXA TÉRREO
Escala 1/175

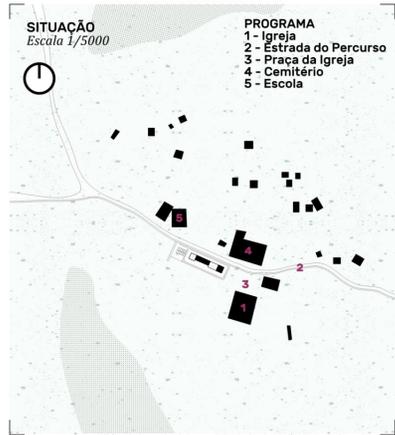


CORTE AA
Escala 1/175

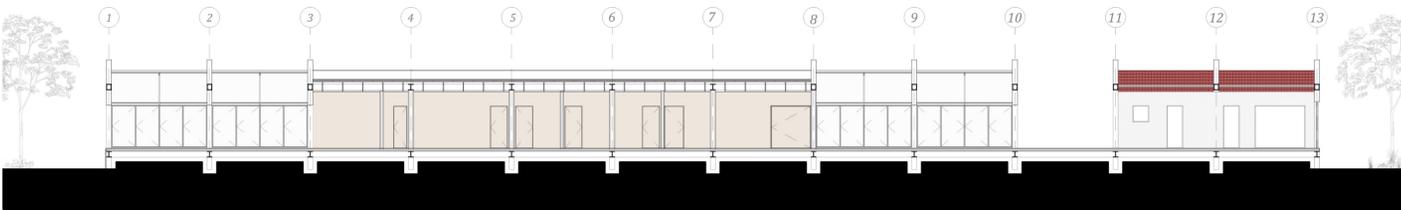


ELEVAÇÃO NORTE
Escala 1/175

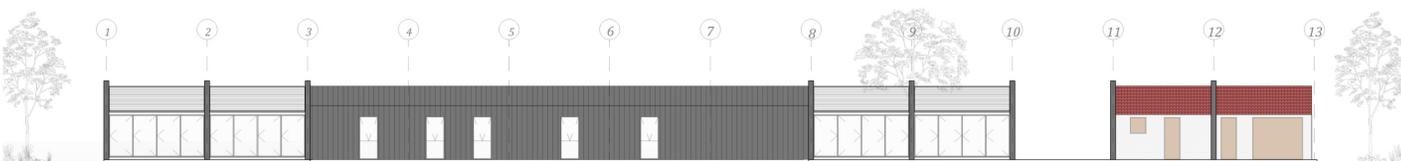

ELEVAÇÃO SUL
Escala 1/175

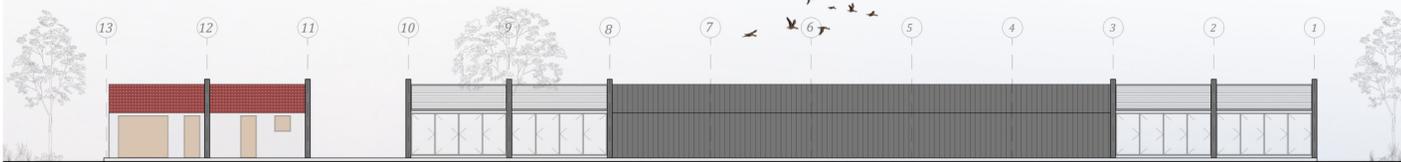


IMPLANTAÇÃO
Escala 1/2500

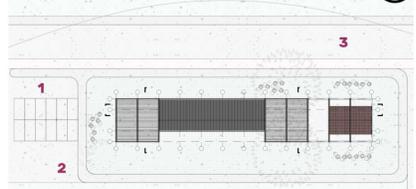


PROGRAMA
1 - Acesso Automóveis
2 - Acesso Bicicletas
3 - Estrada do Percurso


PLANTA BAIXA CASA DE MÁQUINAS
Escala 1/200

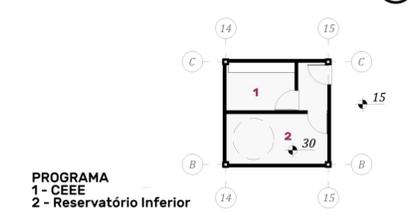


CORTE BB
Escala 1/175

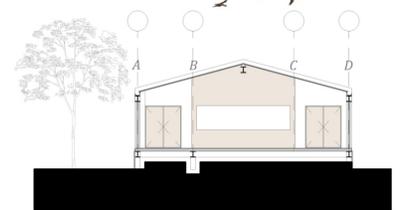


ELEVAÇÃO NORDESTE
Escala 1/175

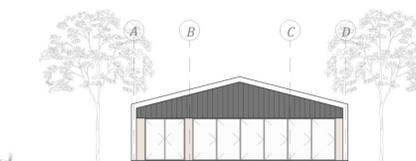

ELEVAÇÃO OESTE
Escala 1/175

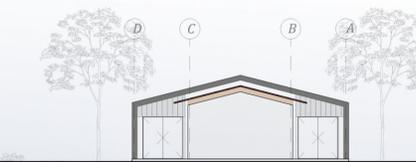

PERSPECTIVA ISOMÉTRICA EXPLODIDA
Extrusão no Eixo Z

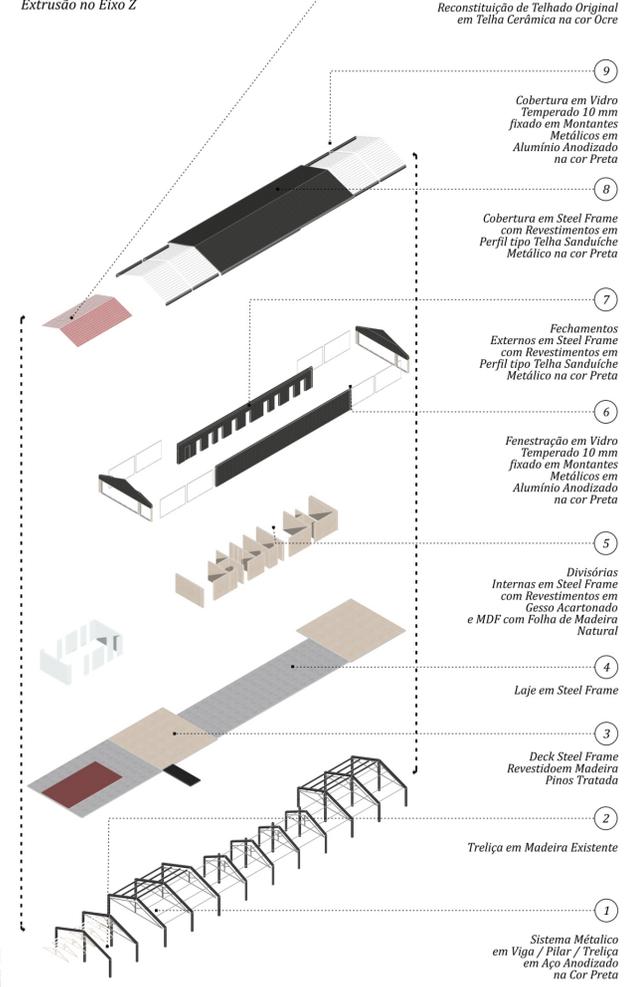

PRÊMIO IAB RS 2018
JOSÉ ALBANO VOLKMER