





DETALHE DAS PEÇAS DOS PÓRTICOS E ENCAIXES

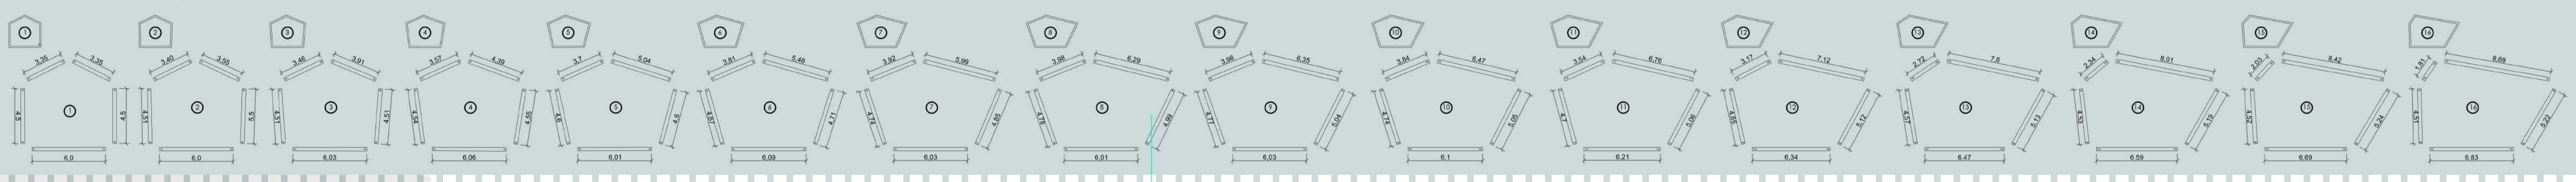

DETALHE ENCAIXE DOS PÓRTICOS

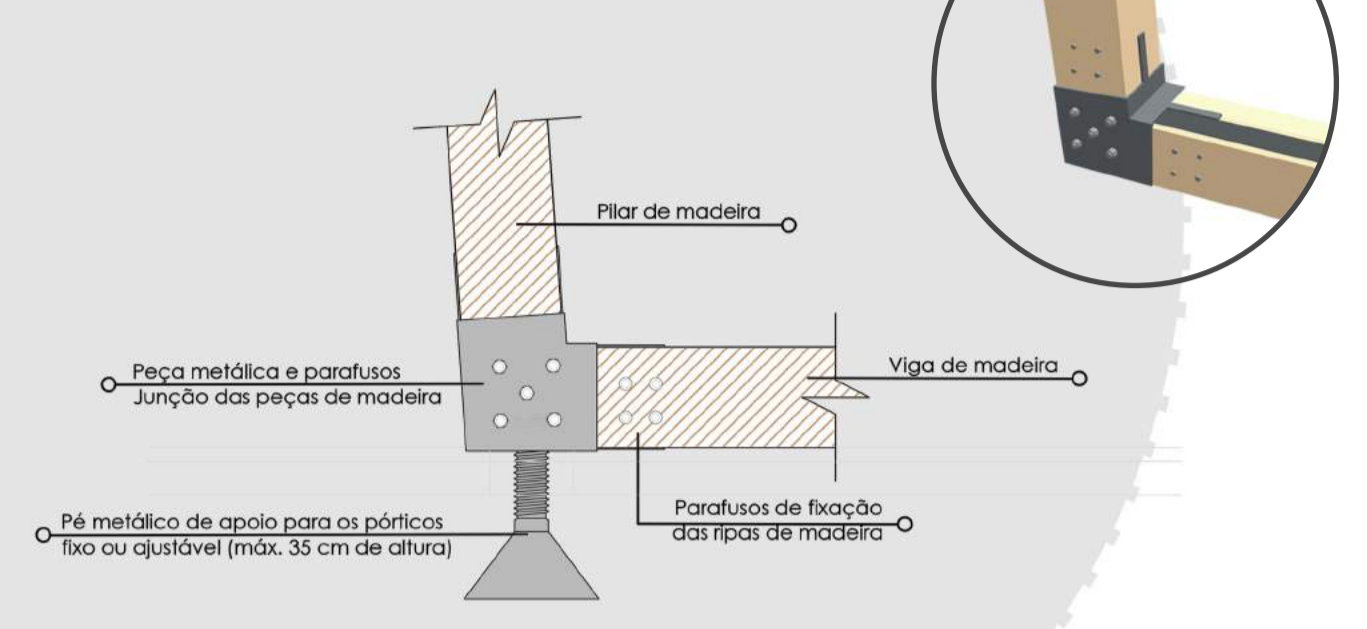

DETALHE DOS MÓDULOS

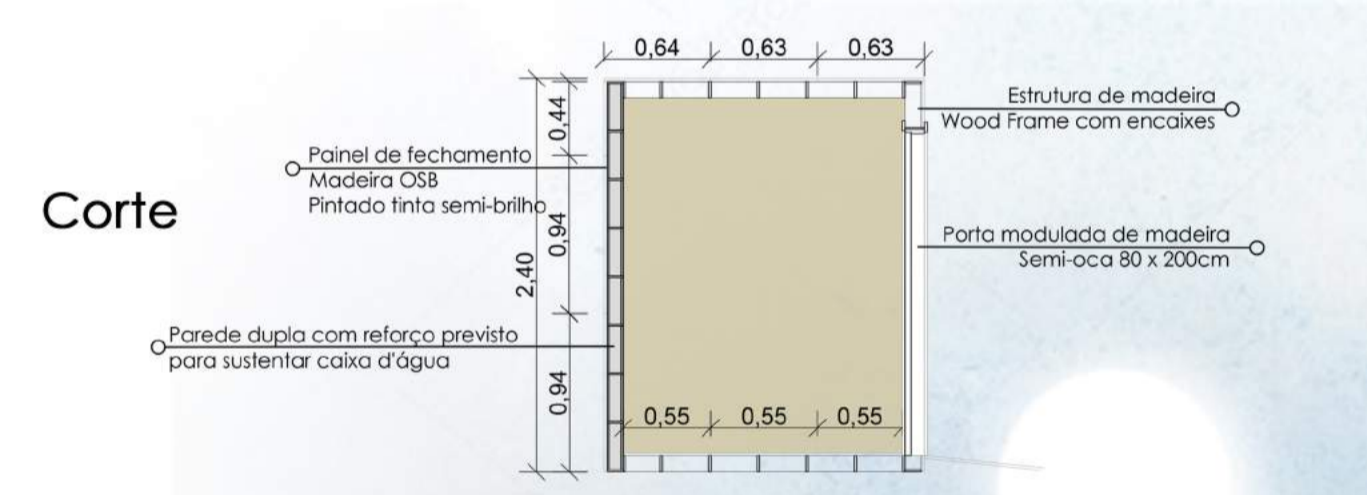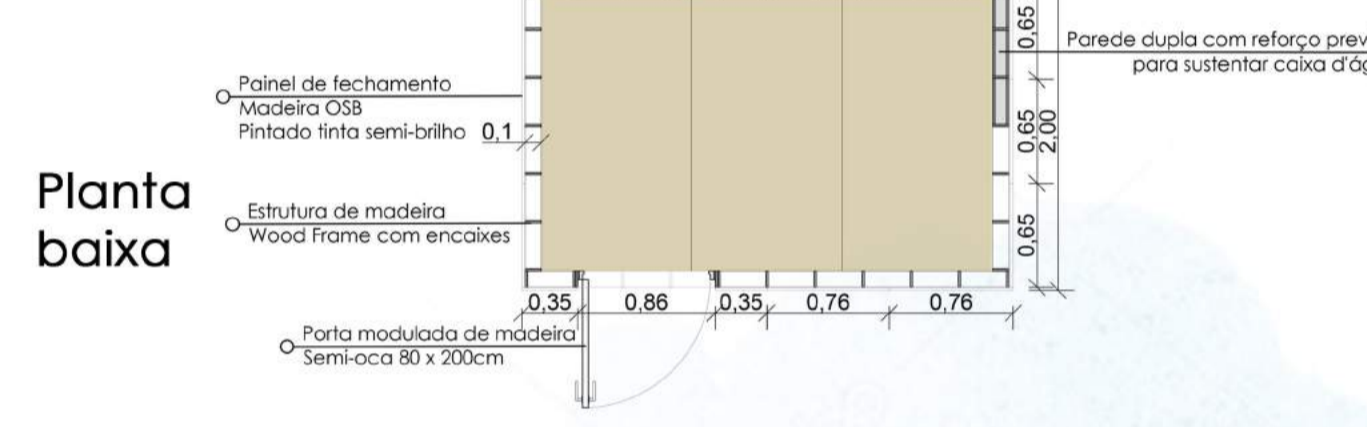


DIMENSÕES DOS MÓDULOS

Módulos administrativo + serviços

EQUIPAMENTO ESCALA PEQUENO + MÉDIO




EQUIPAMENTO ESCALA GRANDE

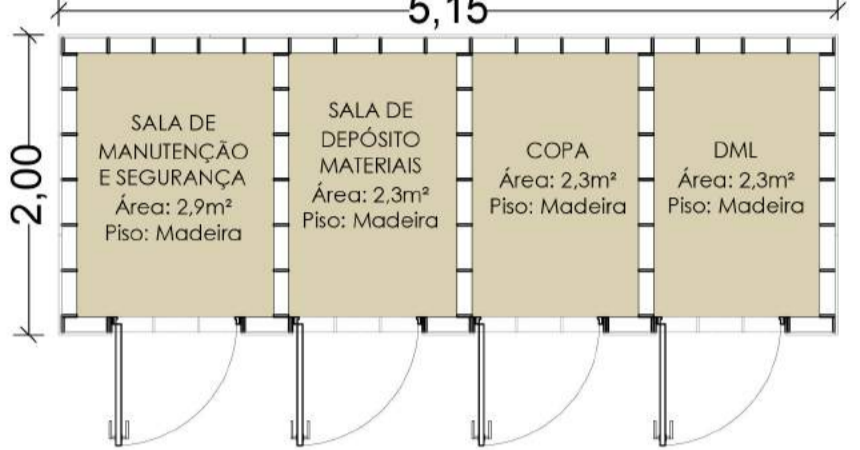


Módulos de apoio: Sanitários

Módulo sanitários PNE

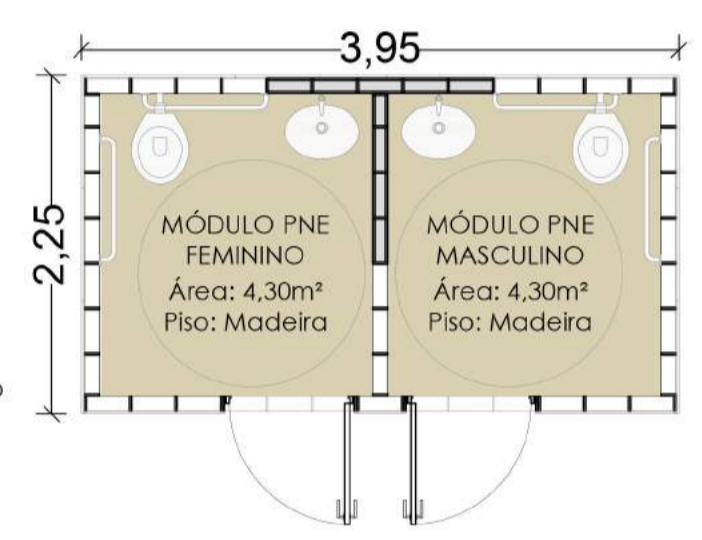

EQUIPAMENTO ESCALA MÉDIO

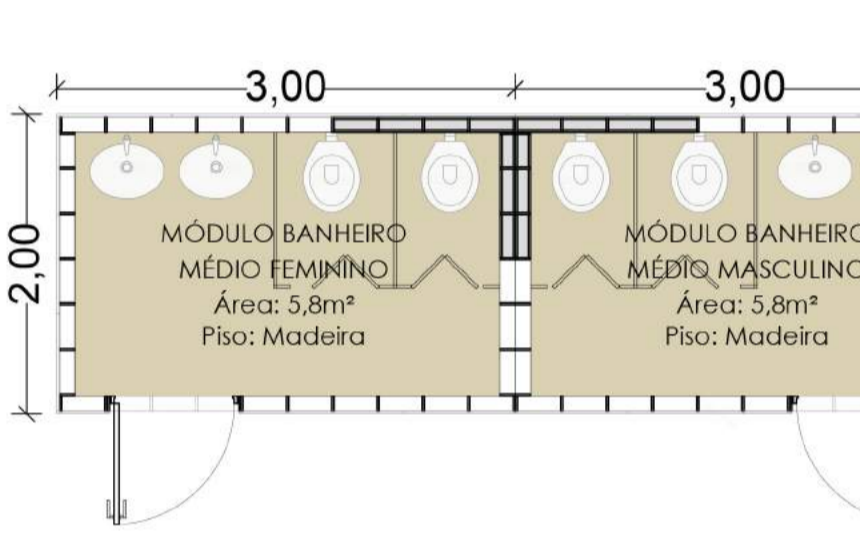


EQUIPAMENTO ESCALA GRANDE



Planta Baixa Módulos Escala 1:100

DETALHE MOBILIÁRIO

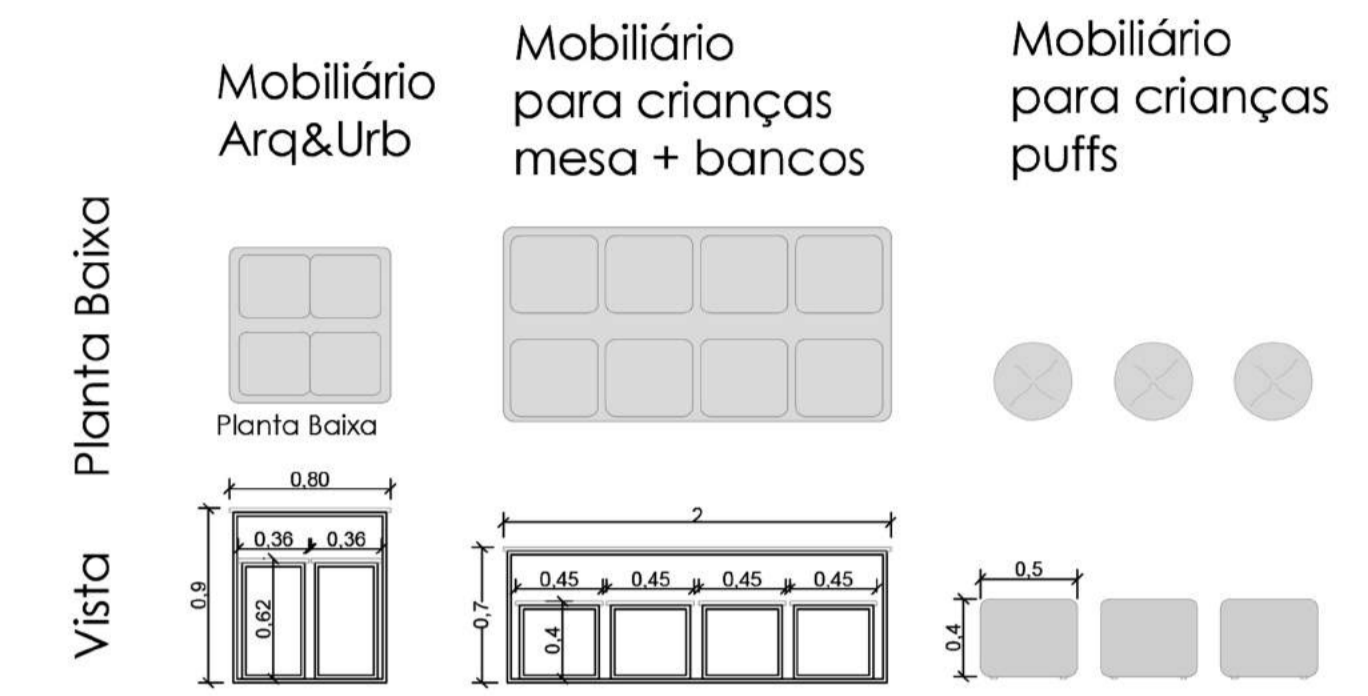

MATERIALIDADE

