


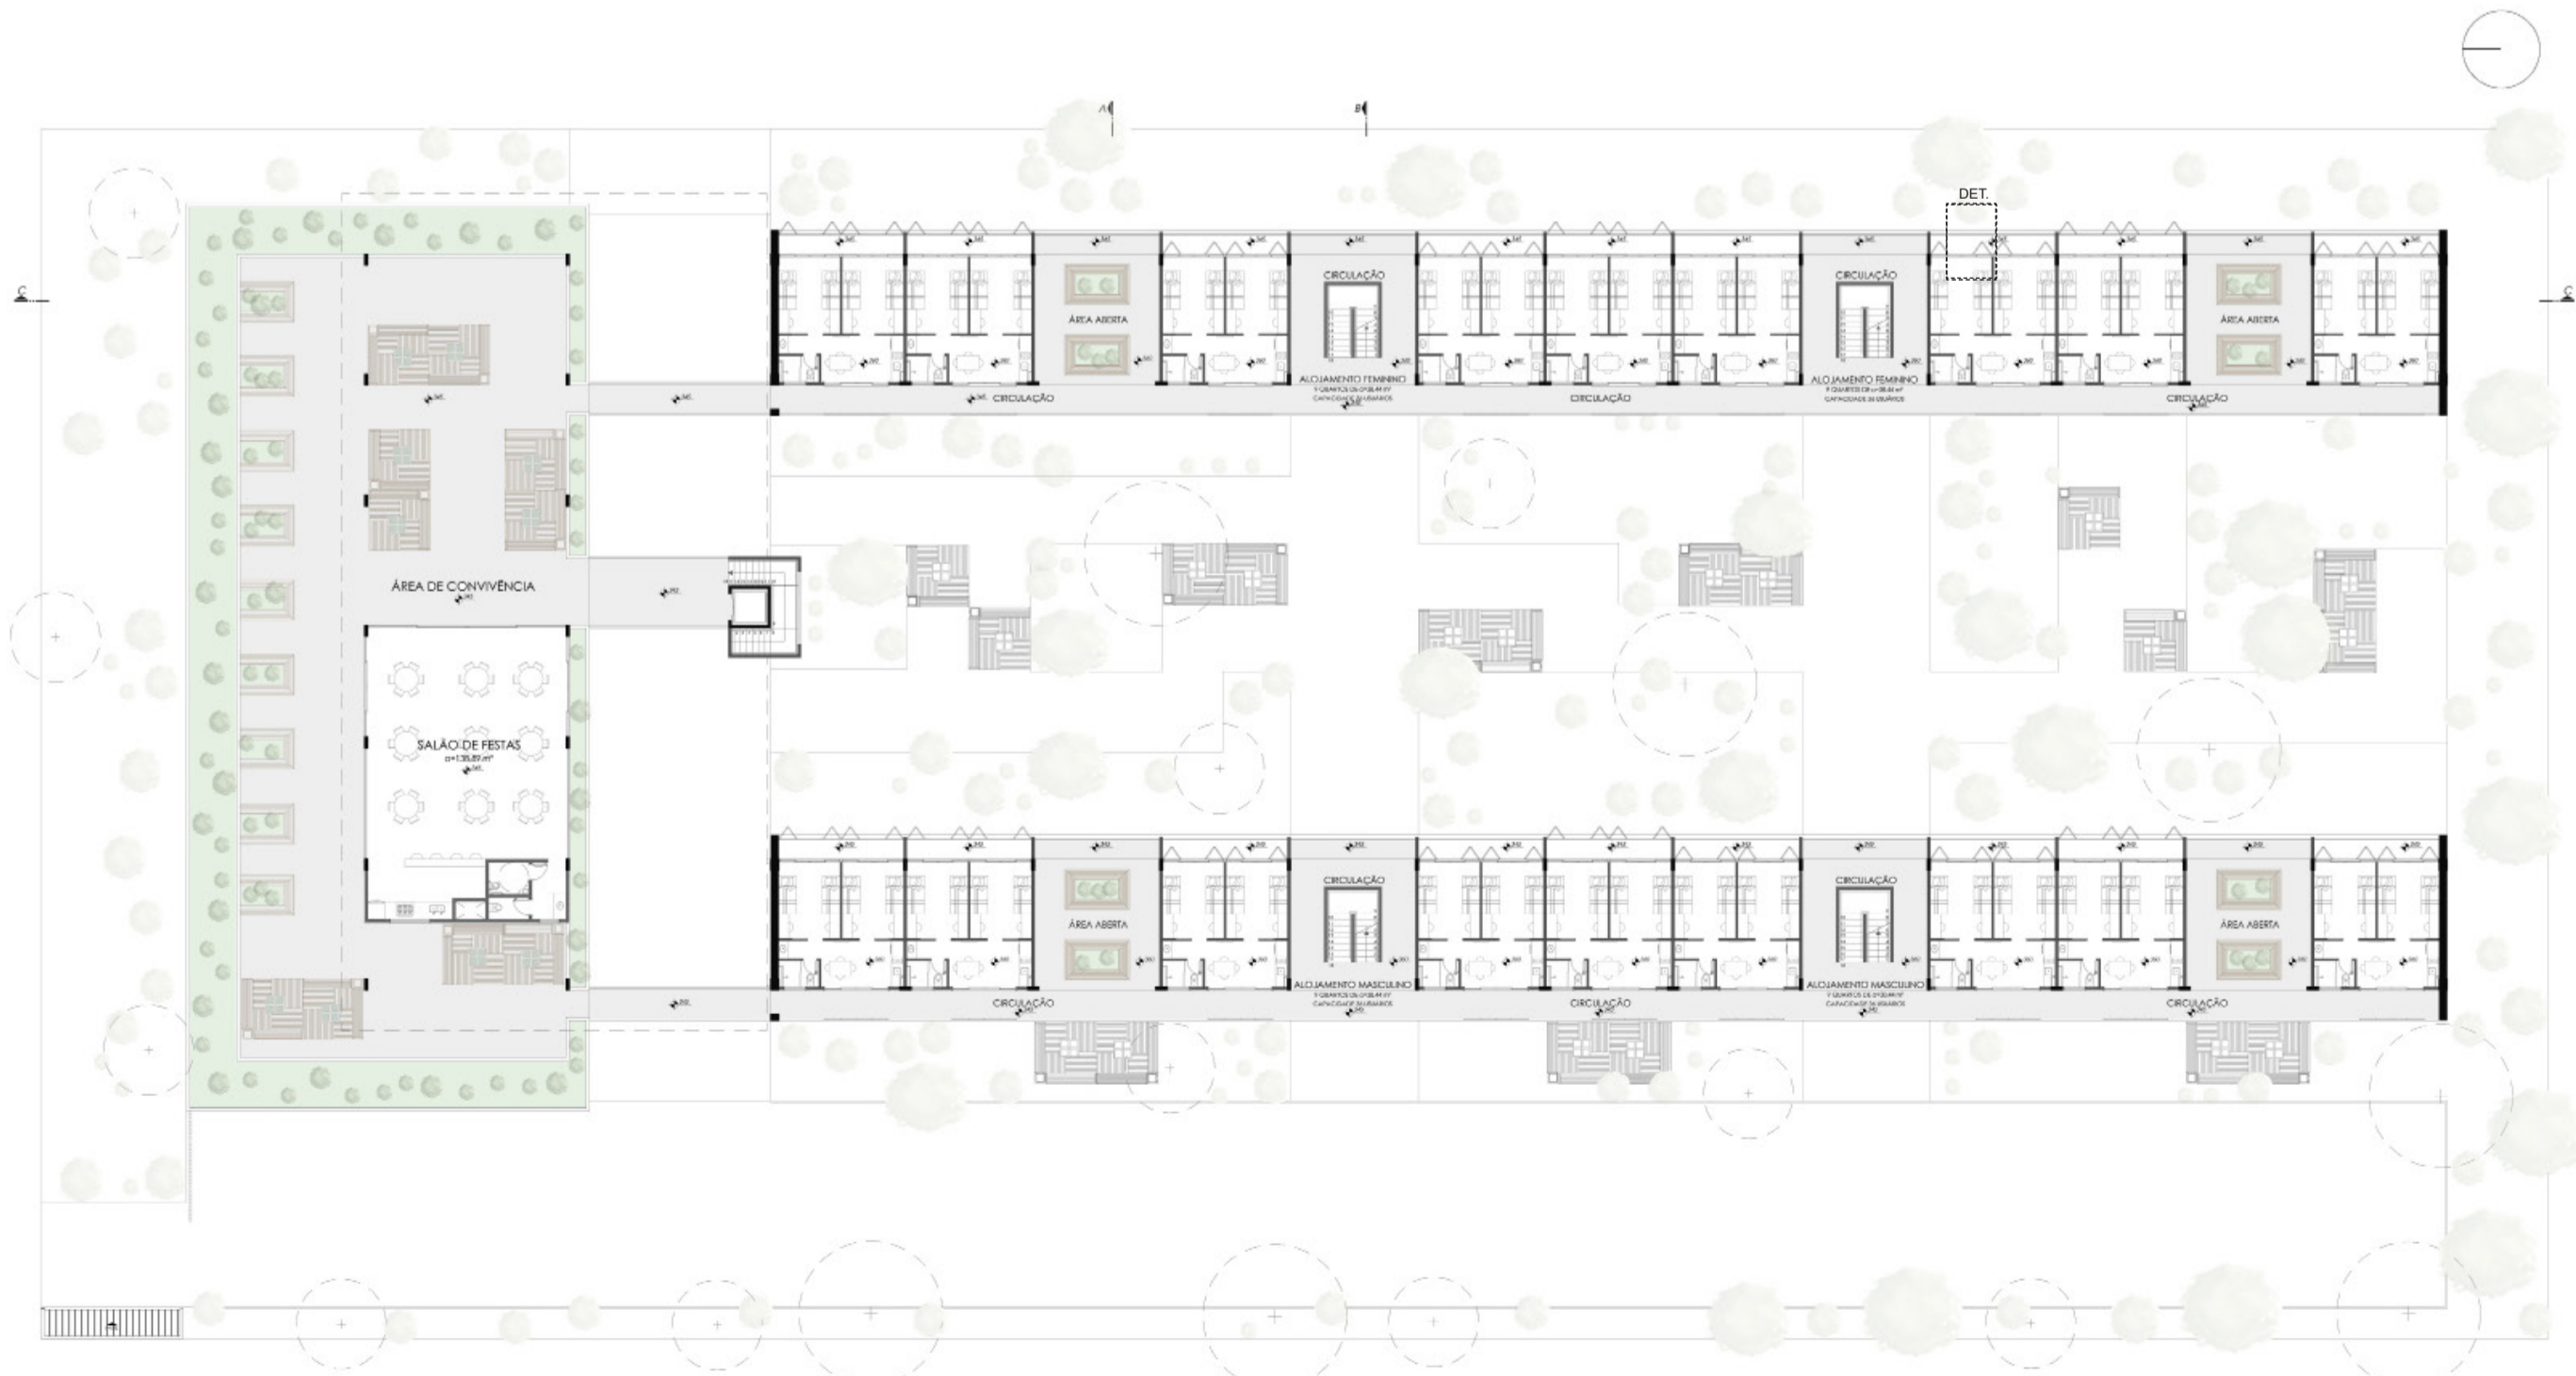

PLANTA BAIXA TÉRREO  
ESCALA: 1/250



IMPLANTAÇÃO  
ESCALA 1/1000



PLANTA BAIXA 2º PAVIMENTO  
ESCALA: 1/250



PRÊMIO IAB RS 2019  
JOSÉ ALBANO VOLKMER