



DETALHE FIXAÇÃO CHAPA PERFORADA

ESCALA: 1/20

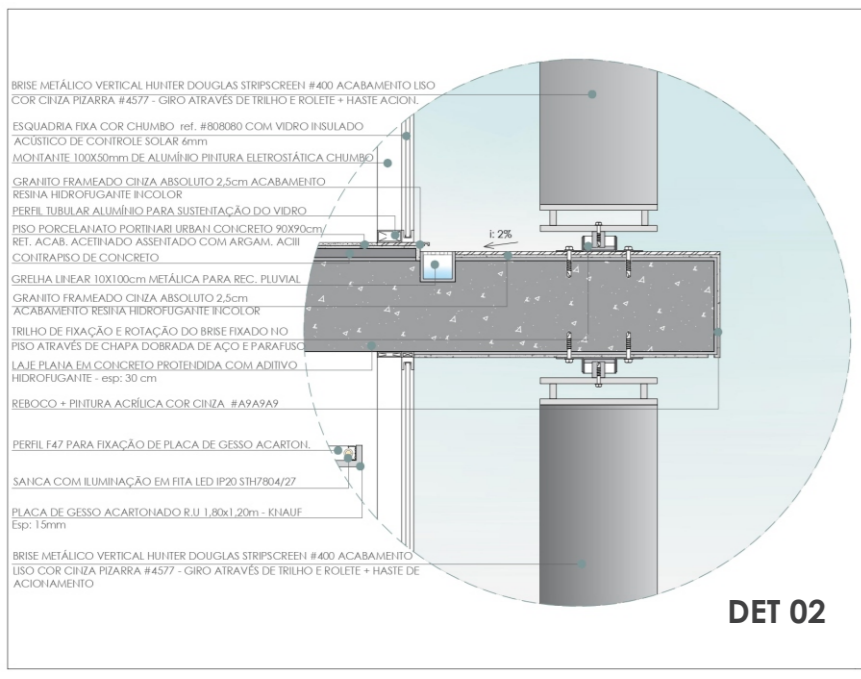


DET 02

ESCALA: 1/25

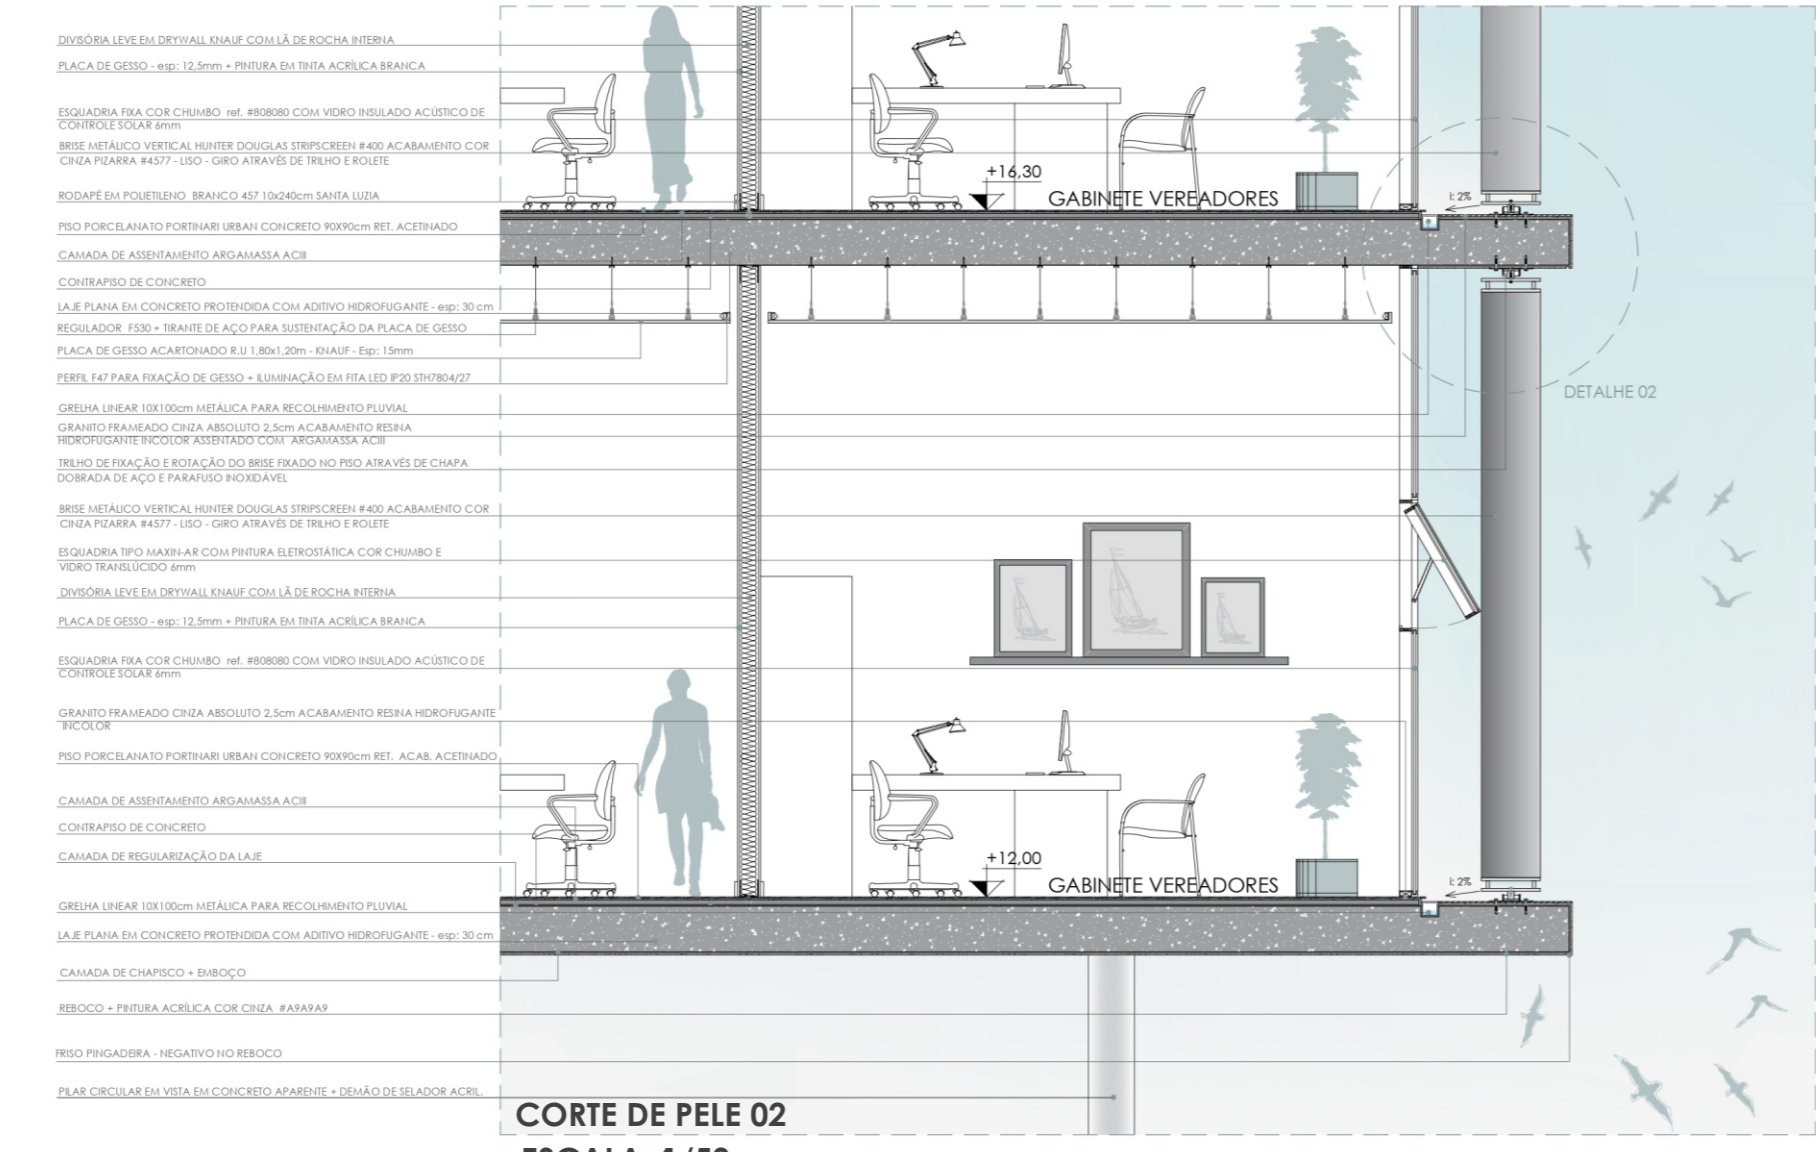


CORTE DE PELE 02
ESCALA: 1/50

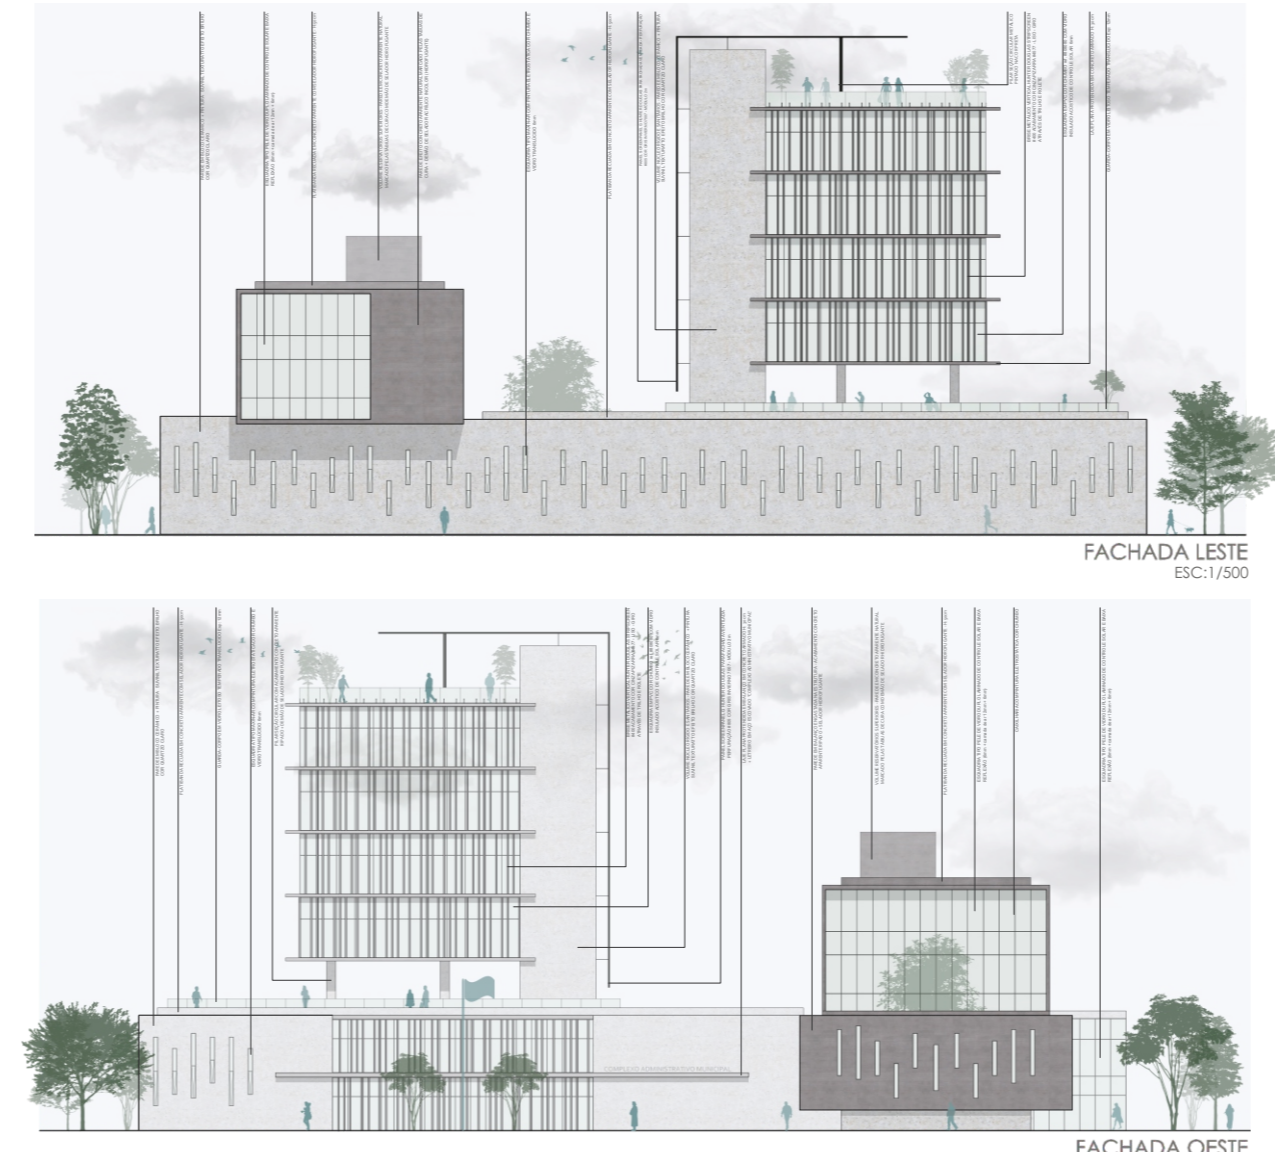

FACHADA LESTE
ESC: 1/500

FACHADA OESTE
ESC: 1/500

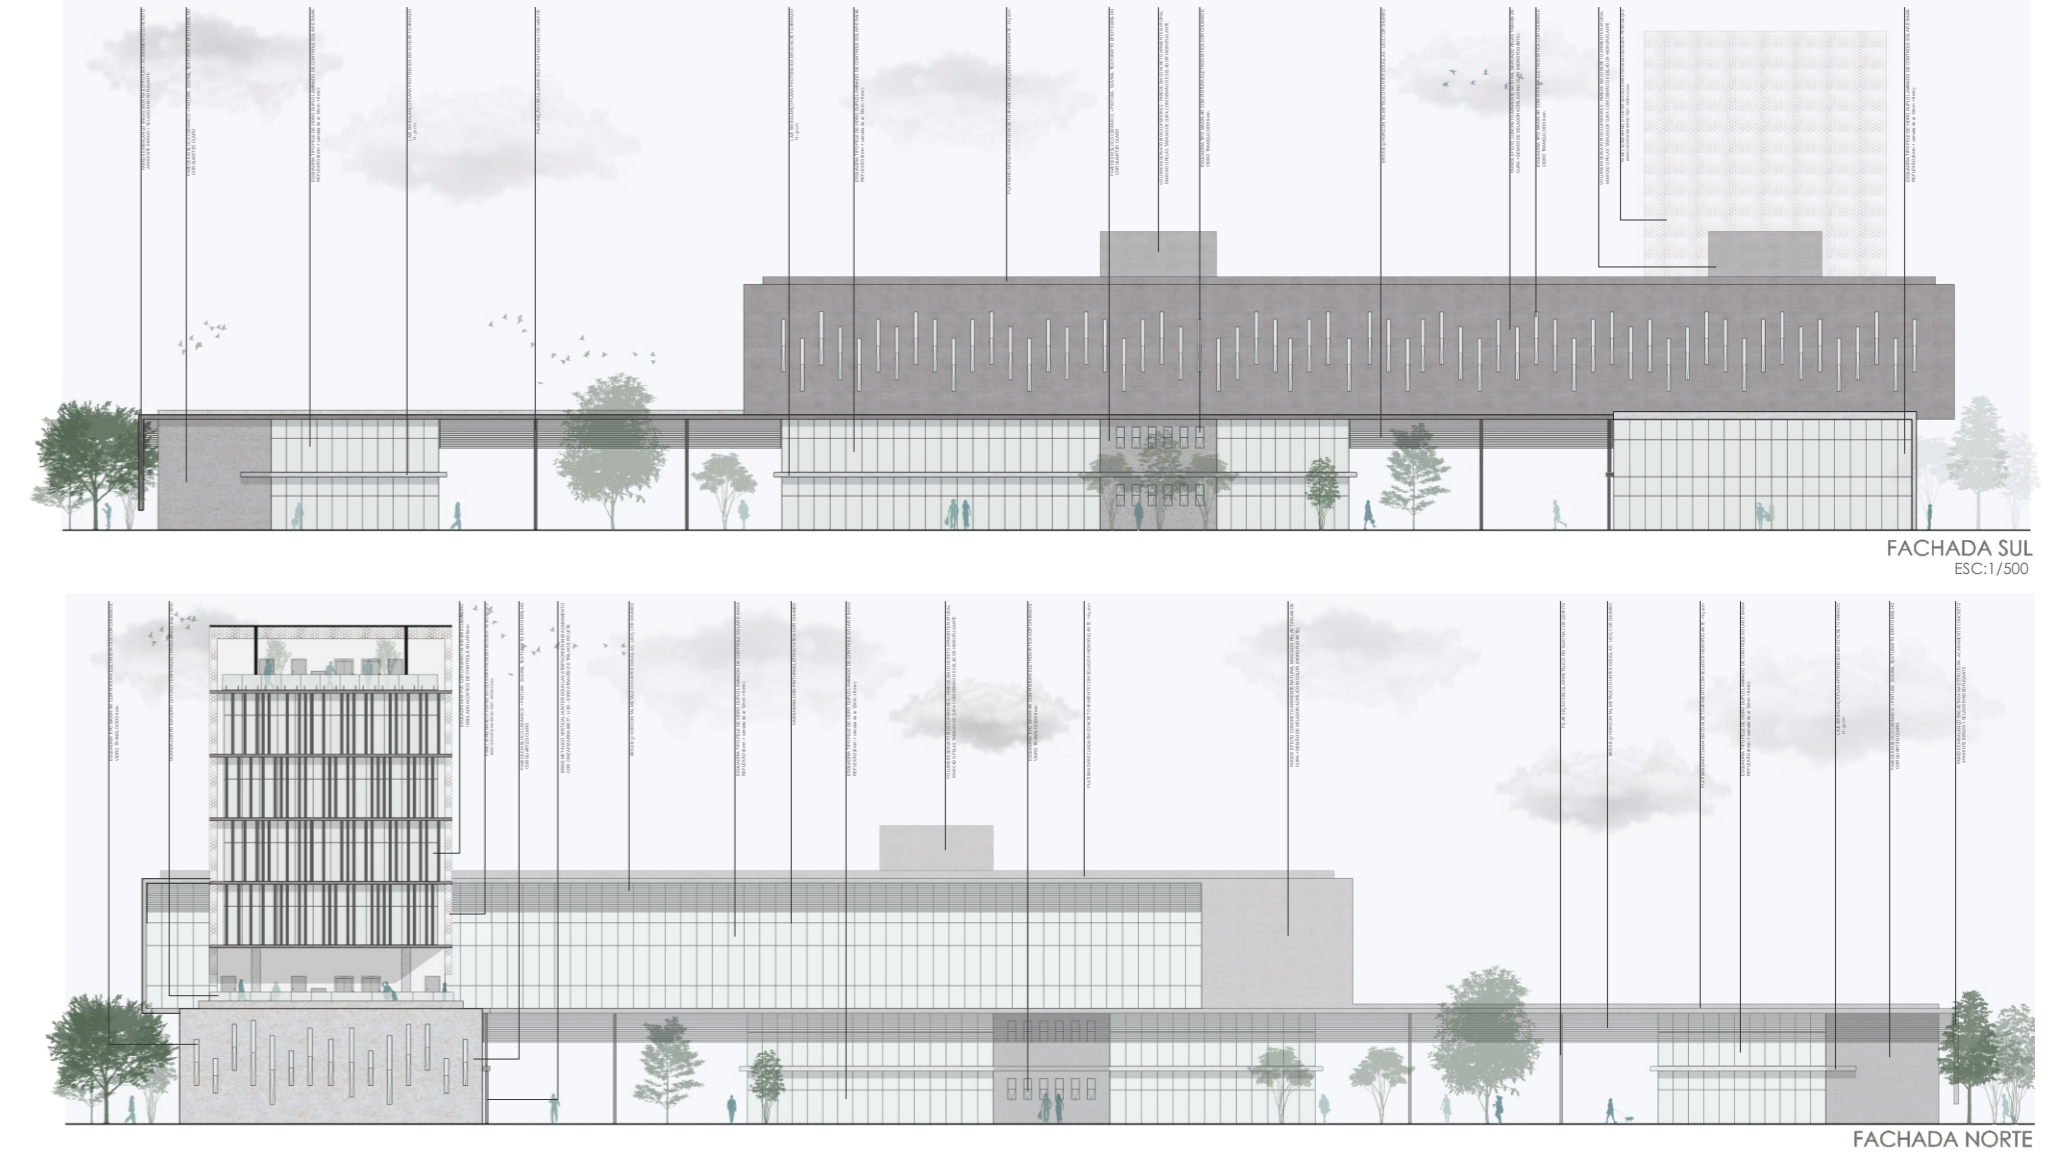


FACHADA SUL
ESC: 1/500

FACHADA NORTE
ESC: 1/500


PLANTA BAIXA QUARTO PAVIMENTO

ESCALA: 1/500

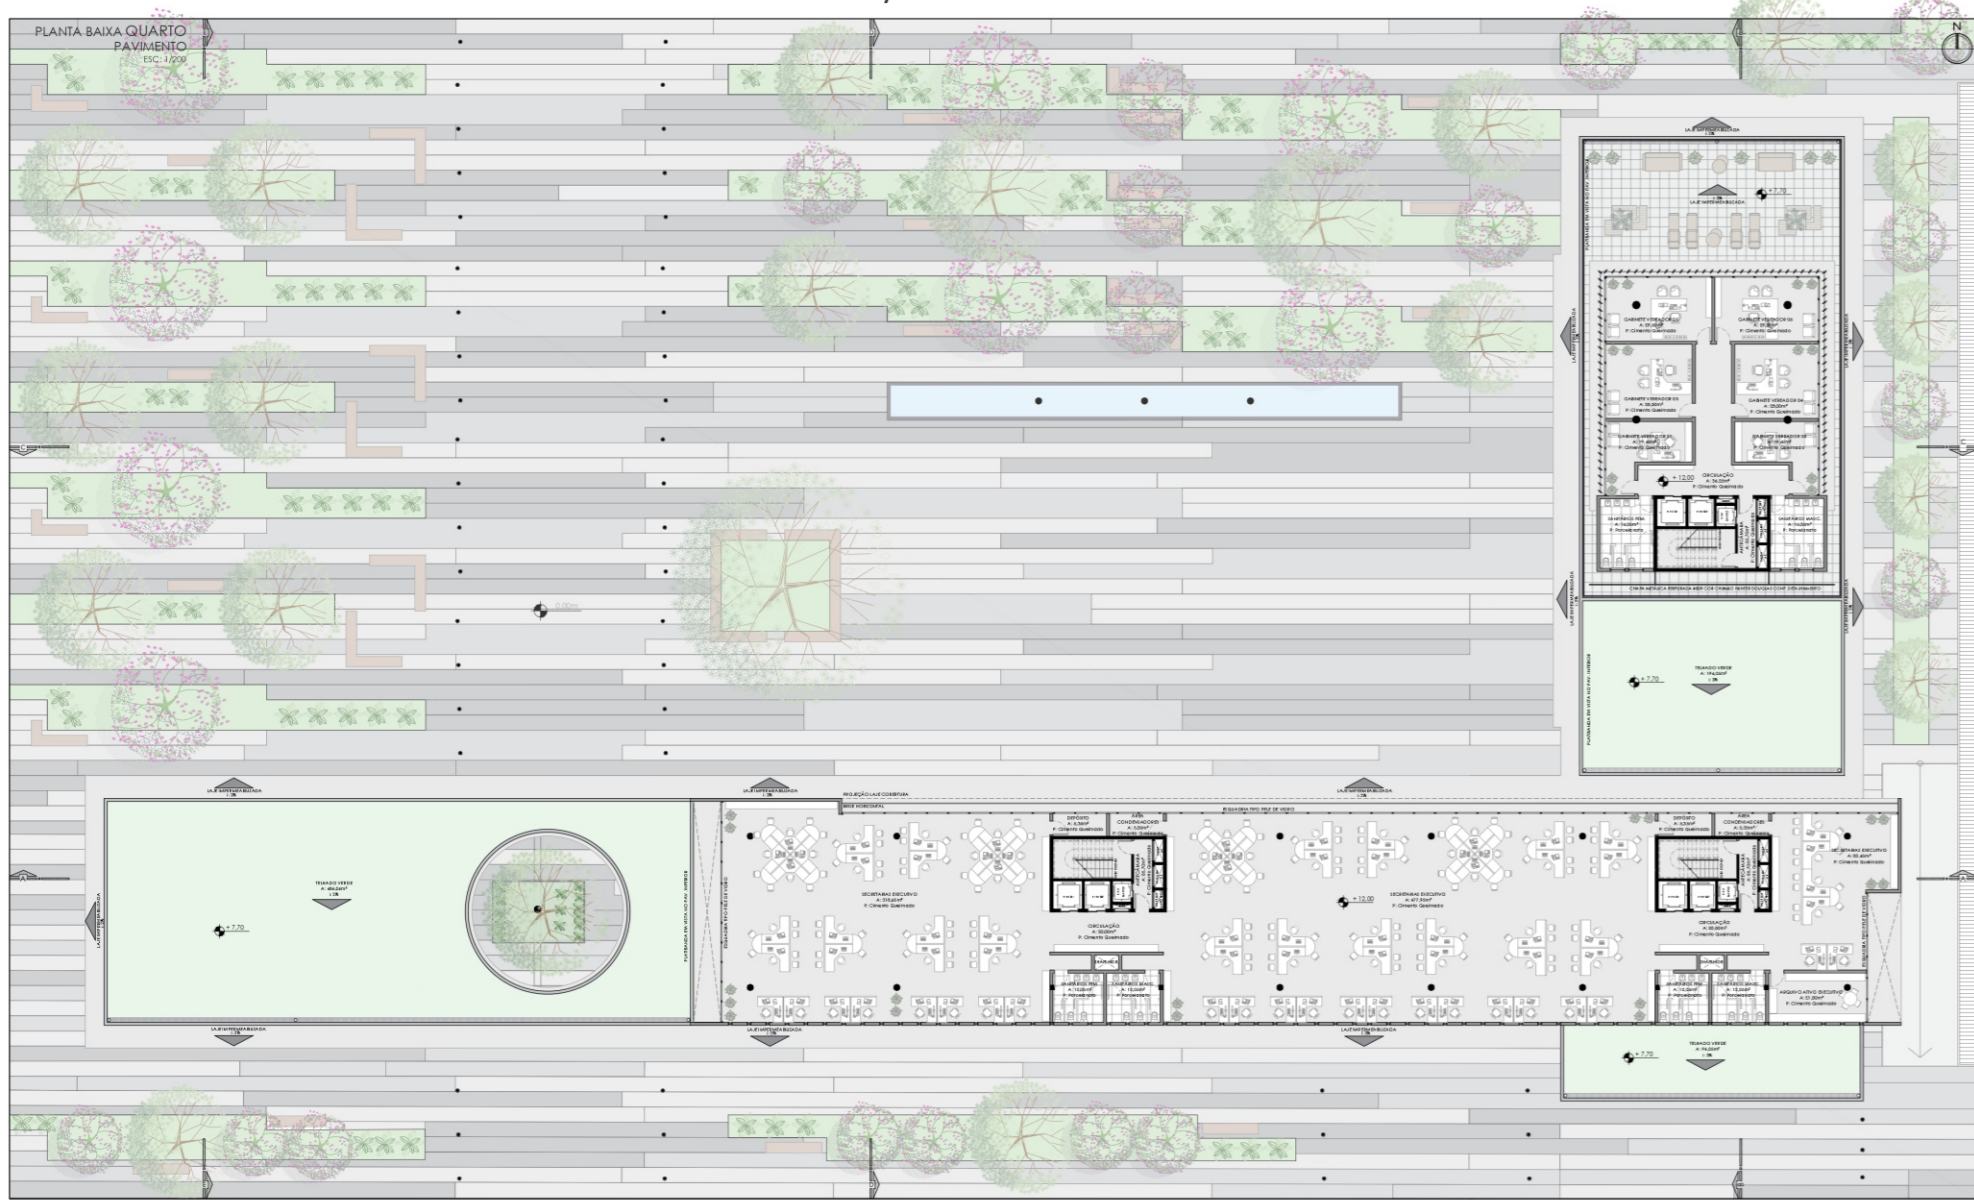

PLANTA BAIXA 5º, 6º E 7º PAVIMENTO

ESCALA: 1/500

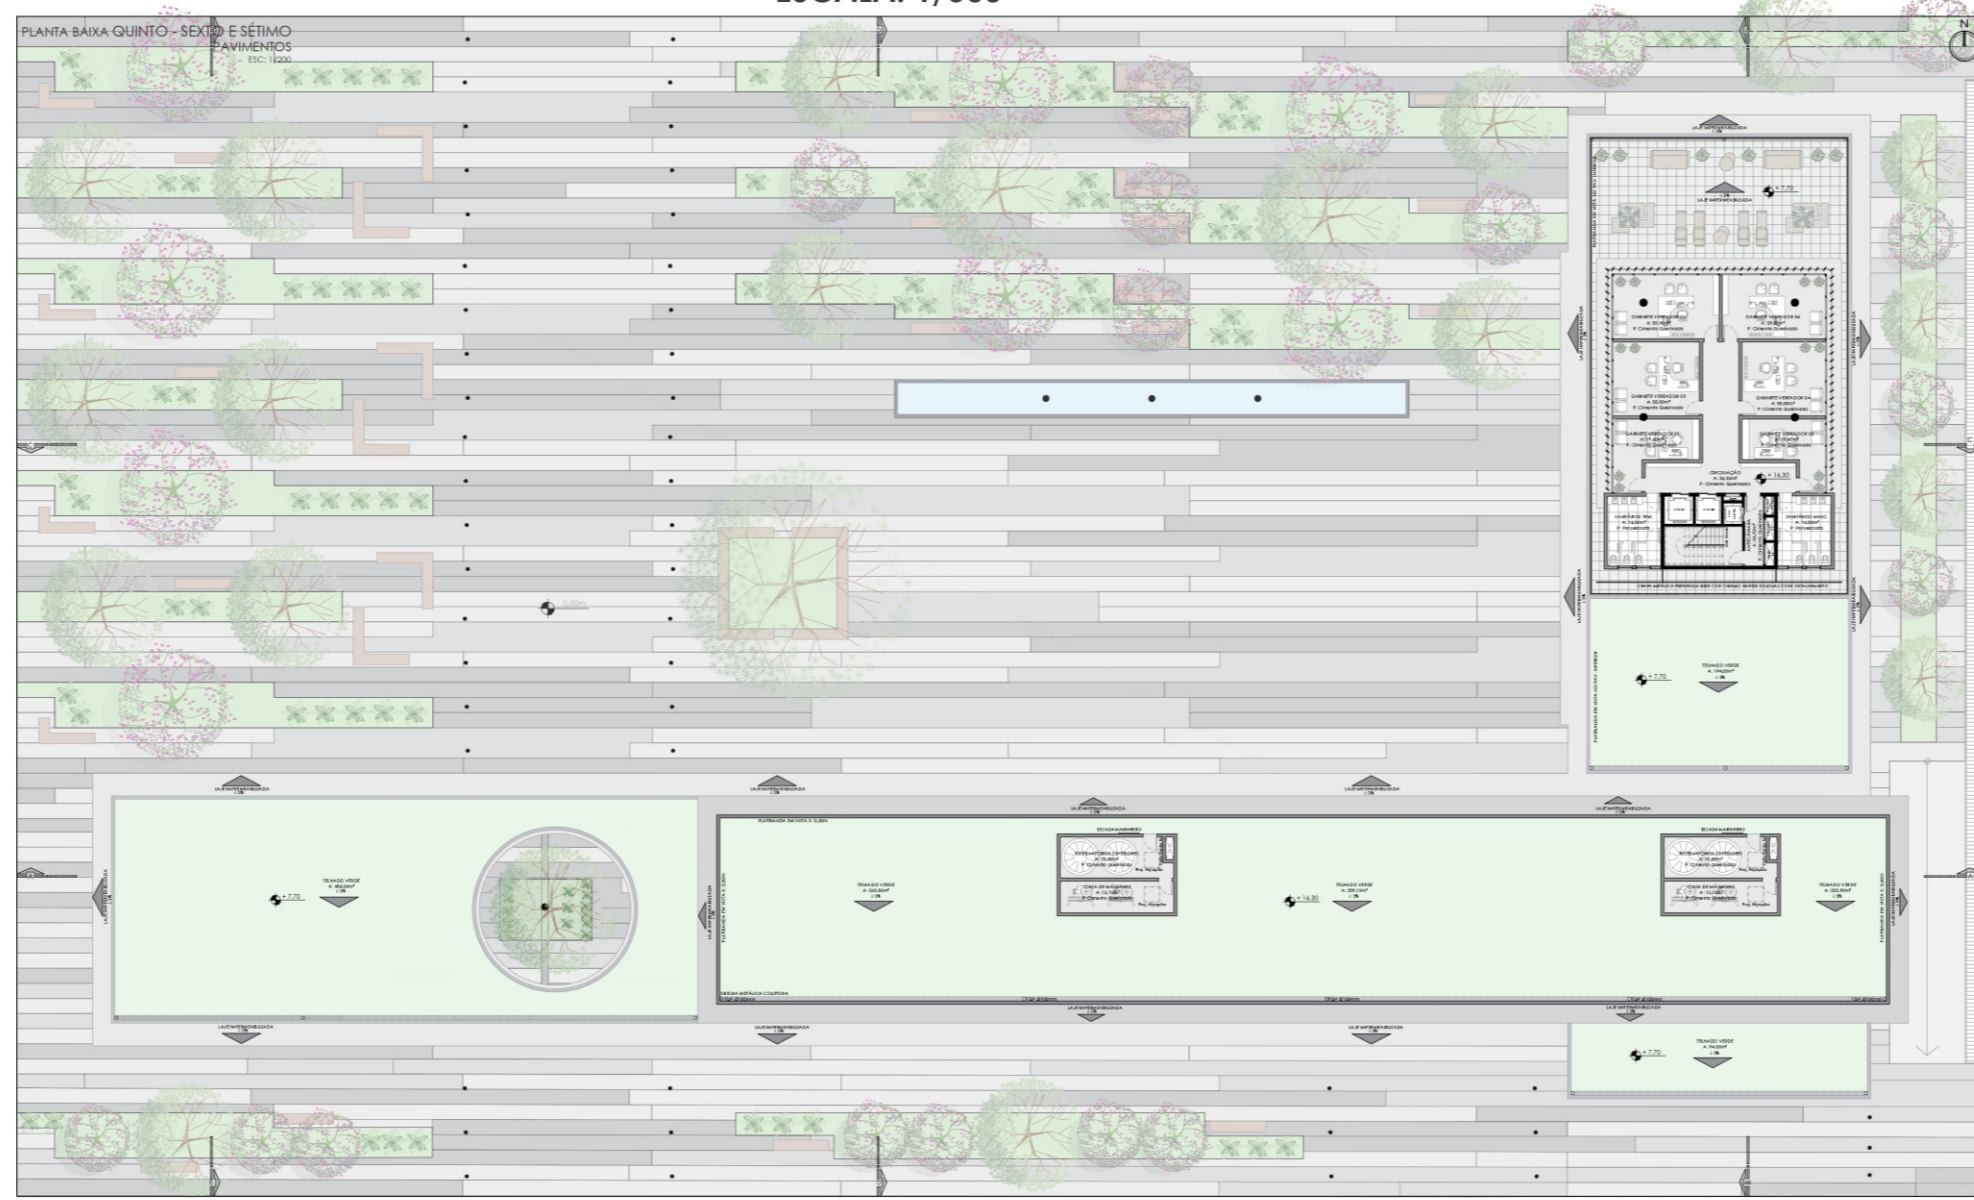


PLANTA BAIXA PAVIMENTO SUBSOLO

ESCALA: 1/500



PLANTA BAIXA OITAVO PAVIMENTO

ESCALA: 1/500

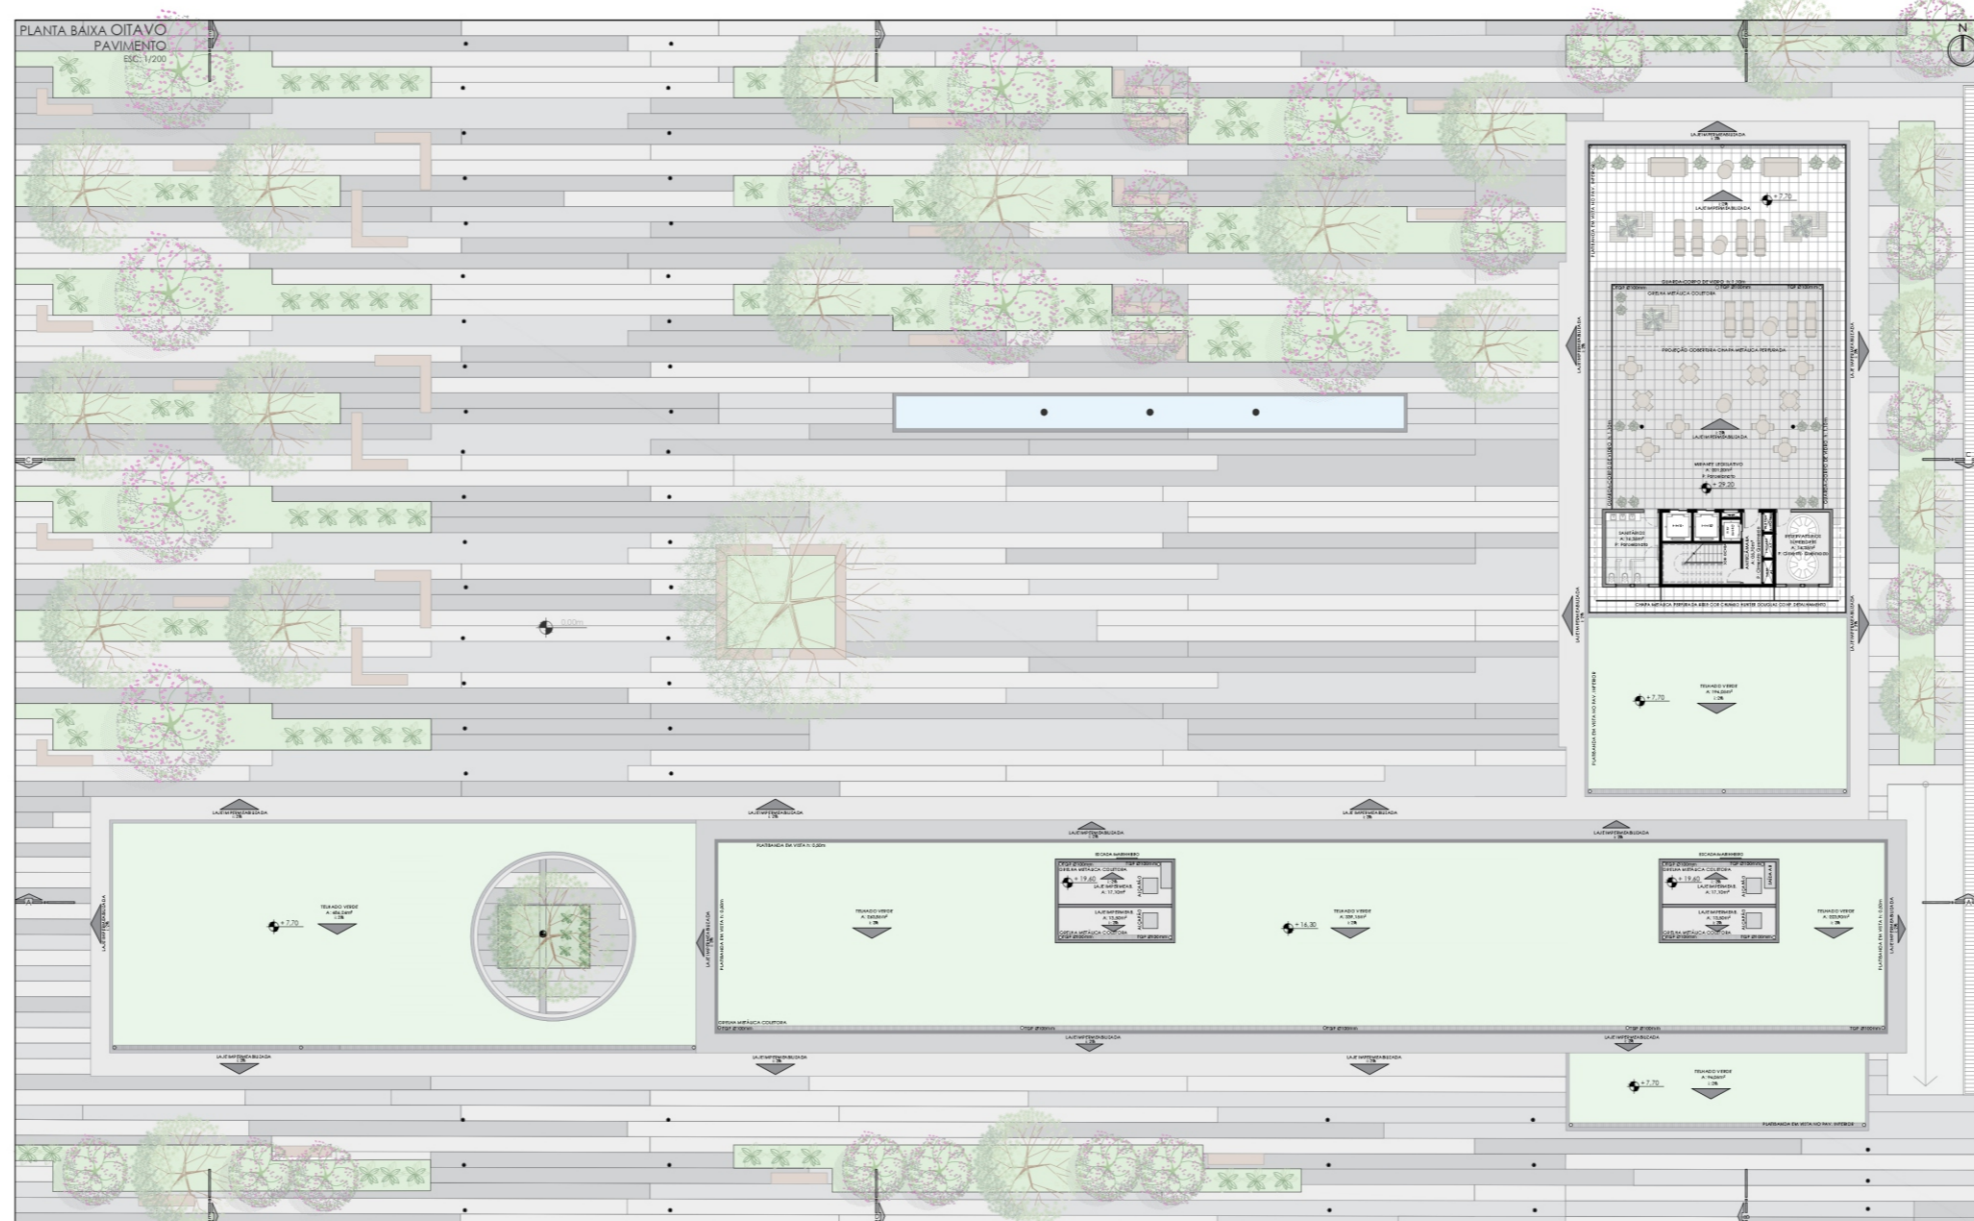

PRÊMIO IAB RS 2020
JOSÉ ALBANO VOLKMER

4/4

INSTITUTO DE ARQUITETOS DO BRASIL - DEPARTAMENTO DO RIO GRANDE DO SUL