






PLANTA BAIXA 3º PAVIMENTO
Escala 1/200

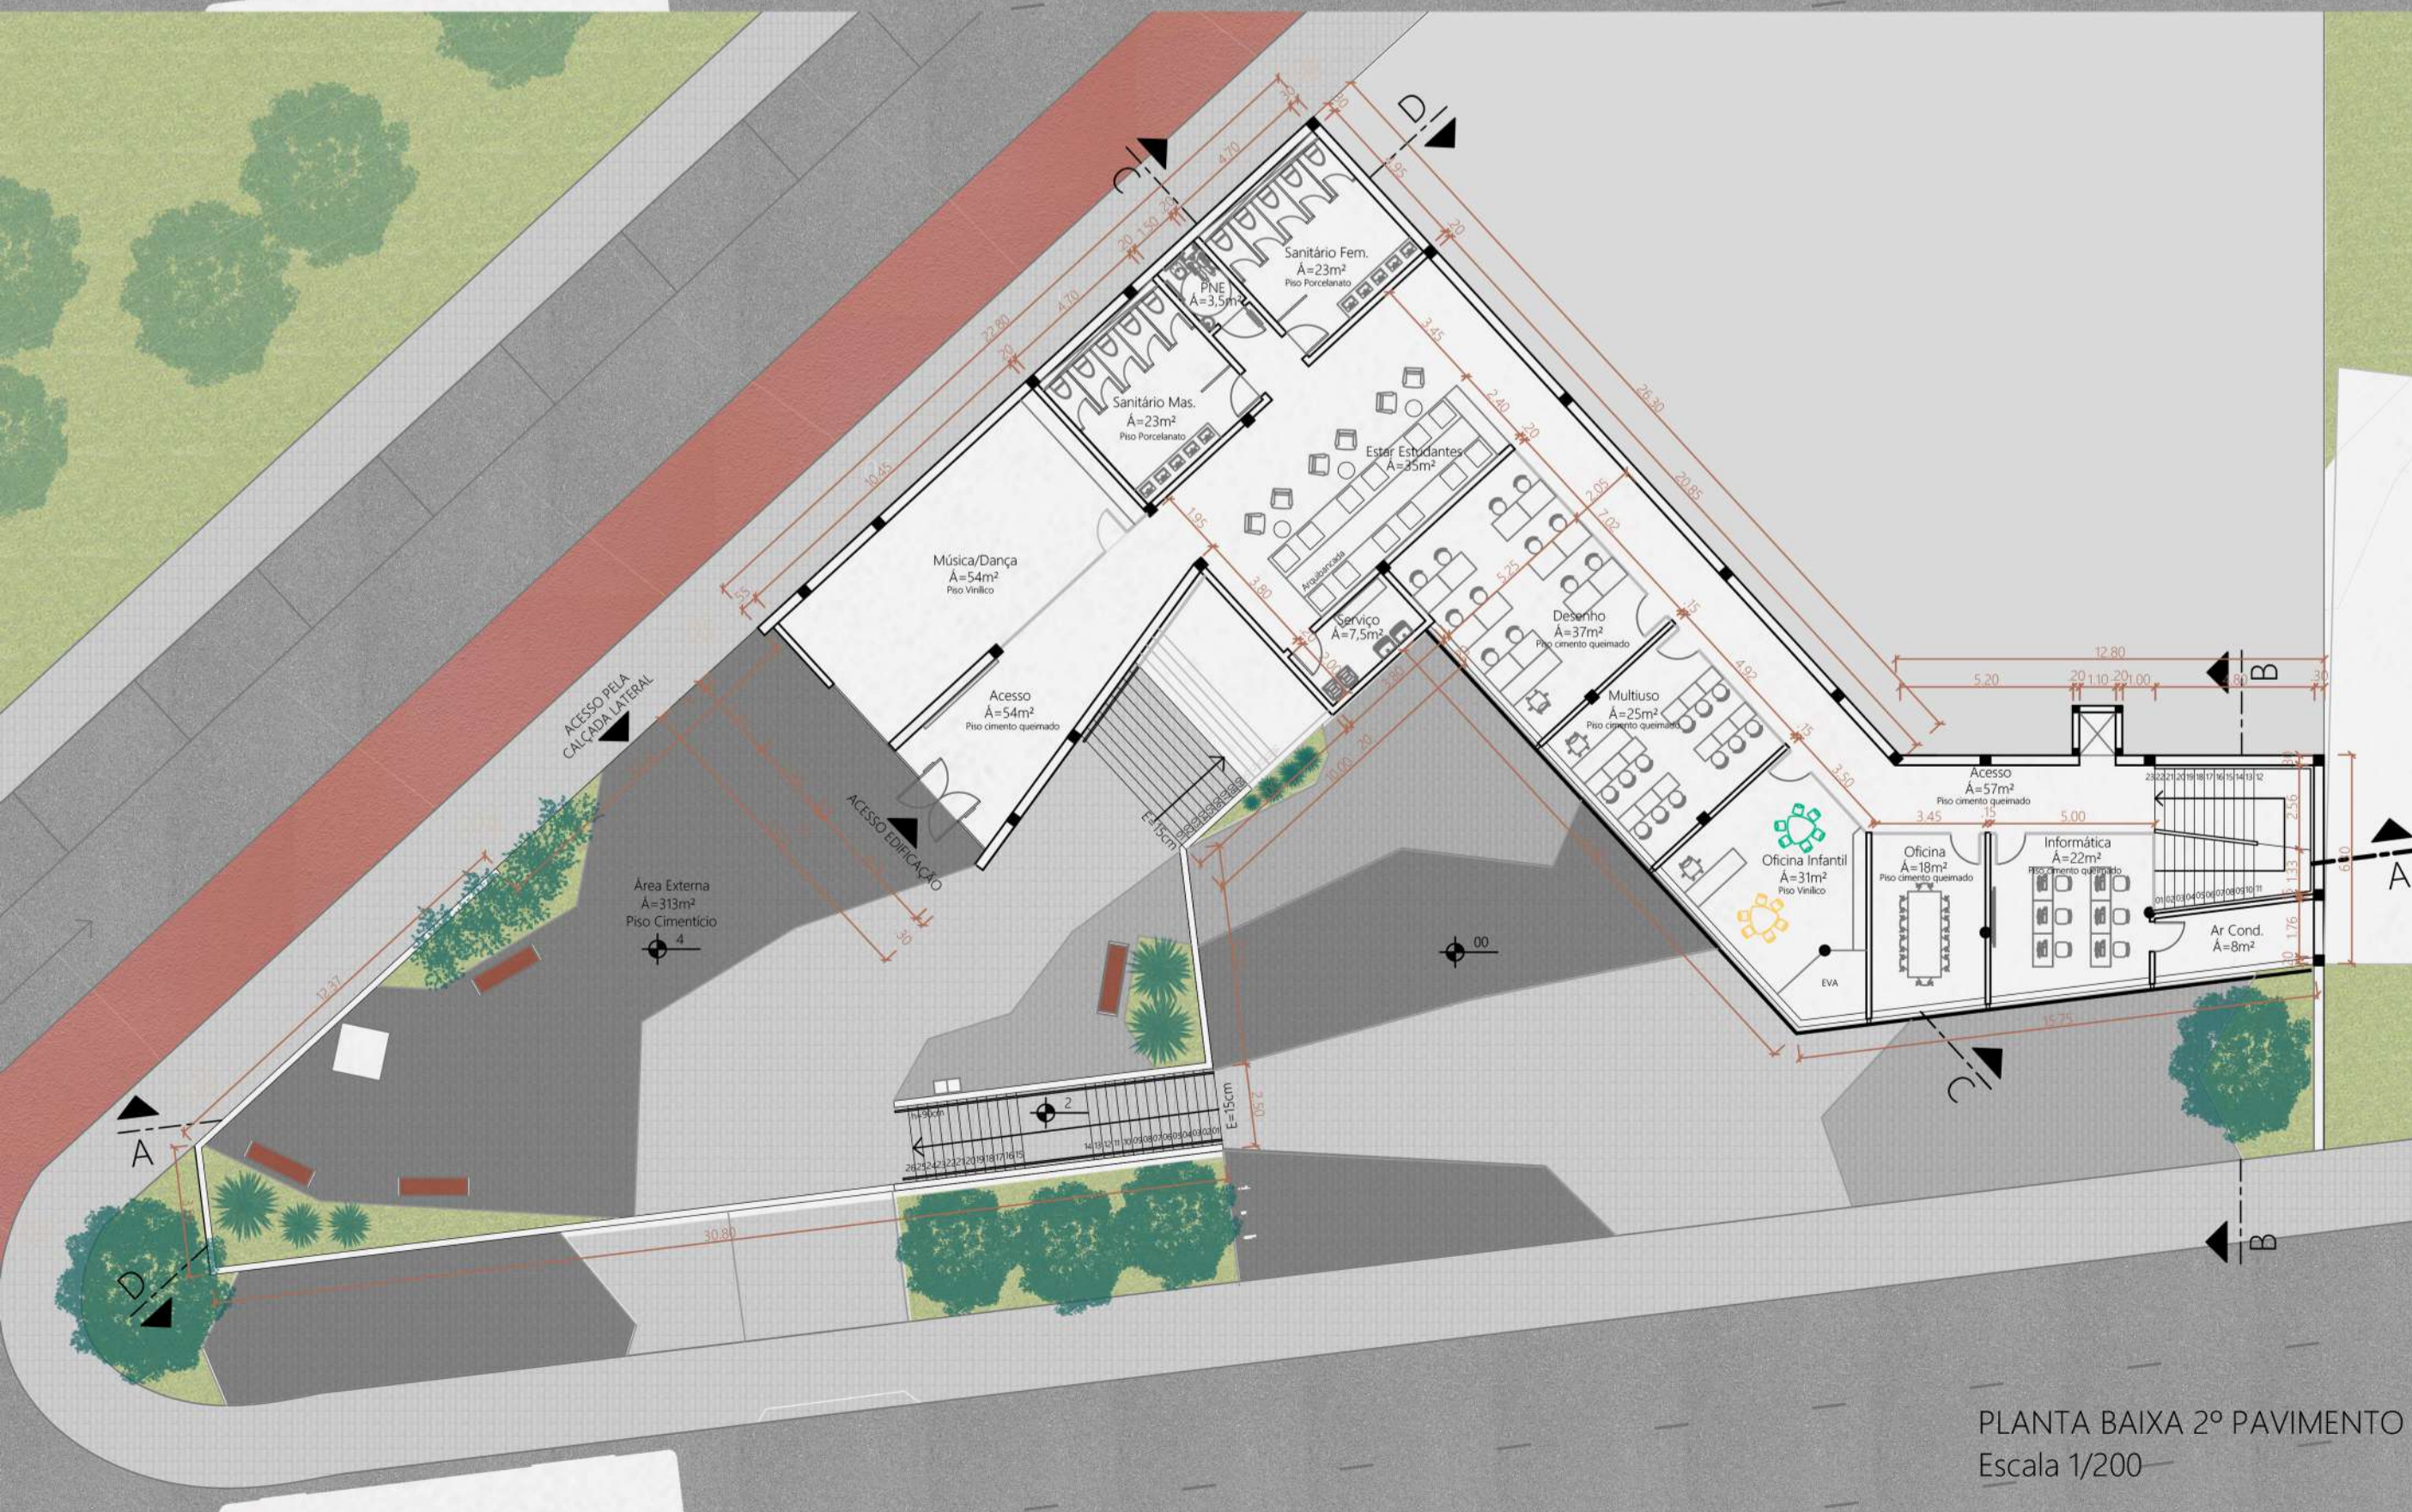

PLANTA BAIXA 2º PAVIMENTO
Escala 1/200

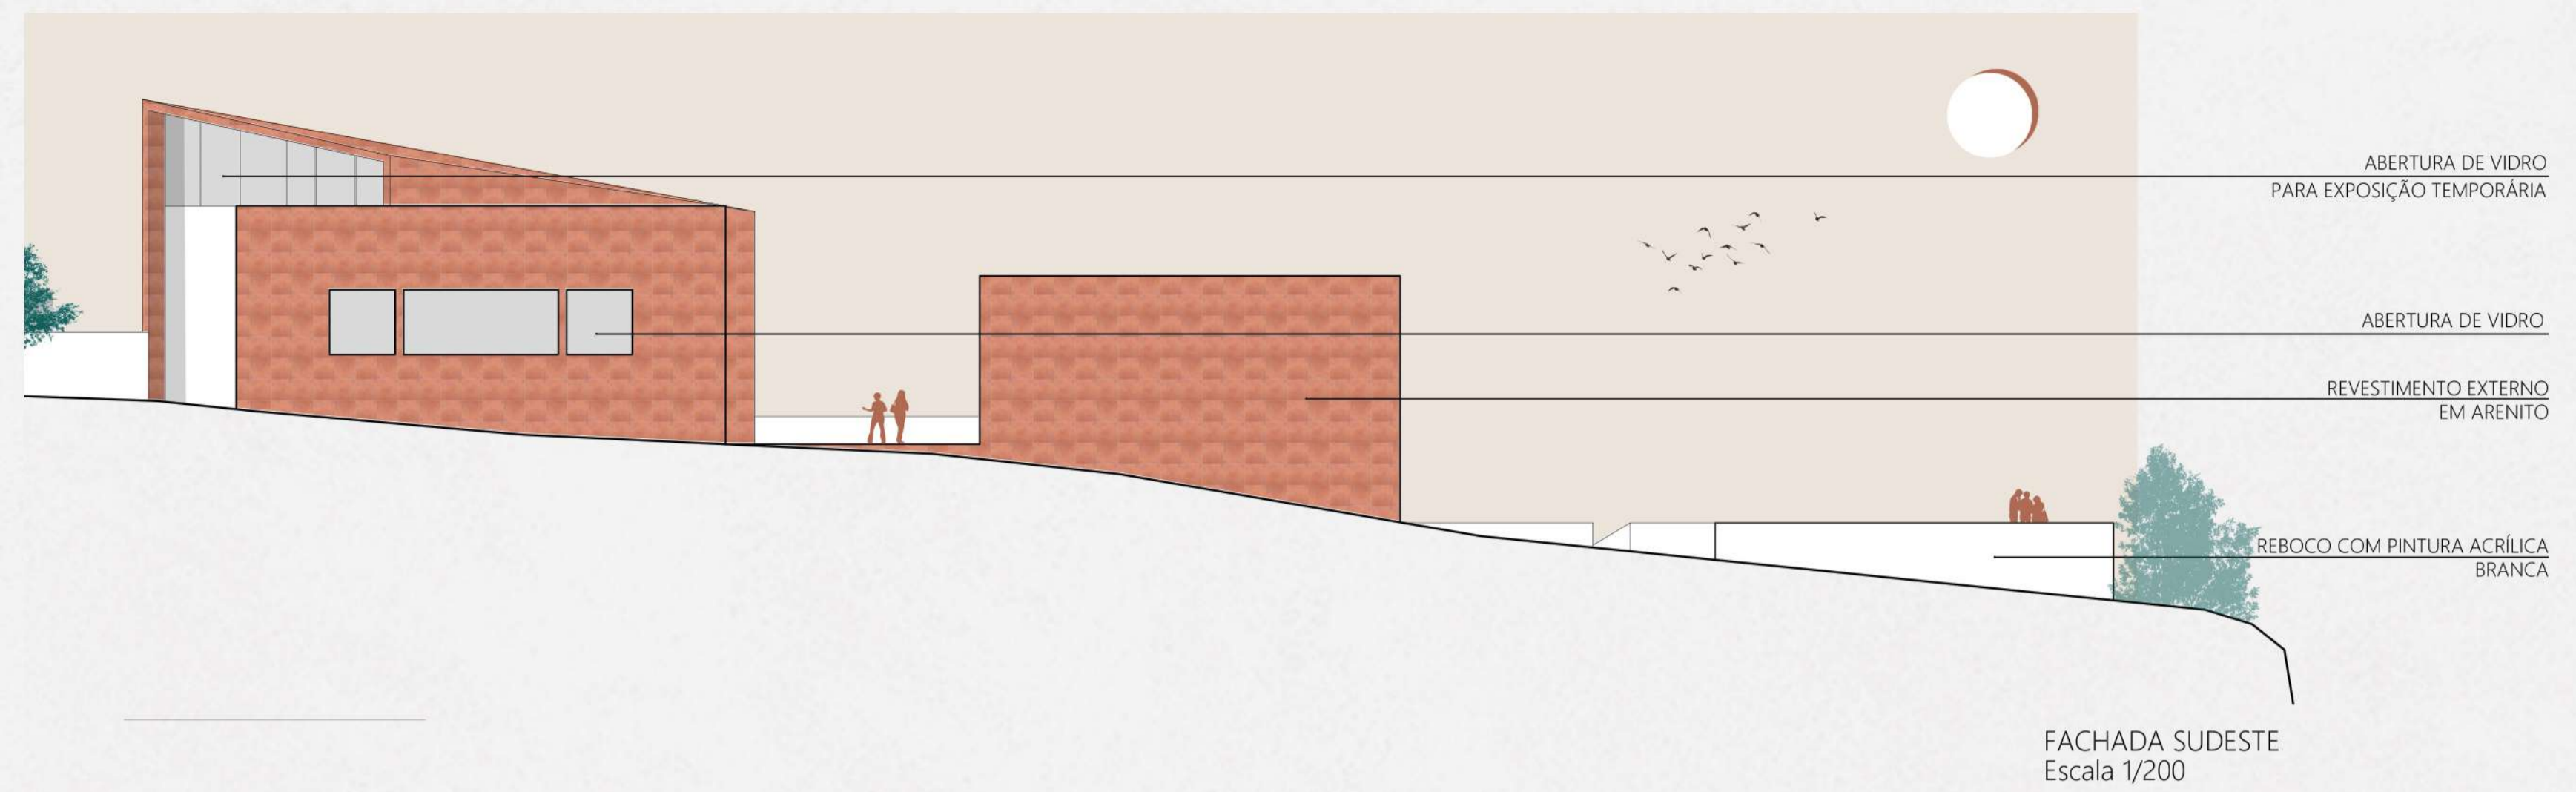

FACHADA SUDESTE
Escala 1/200

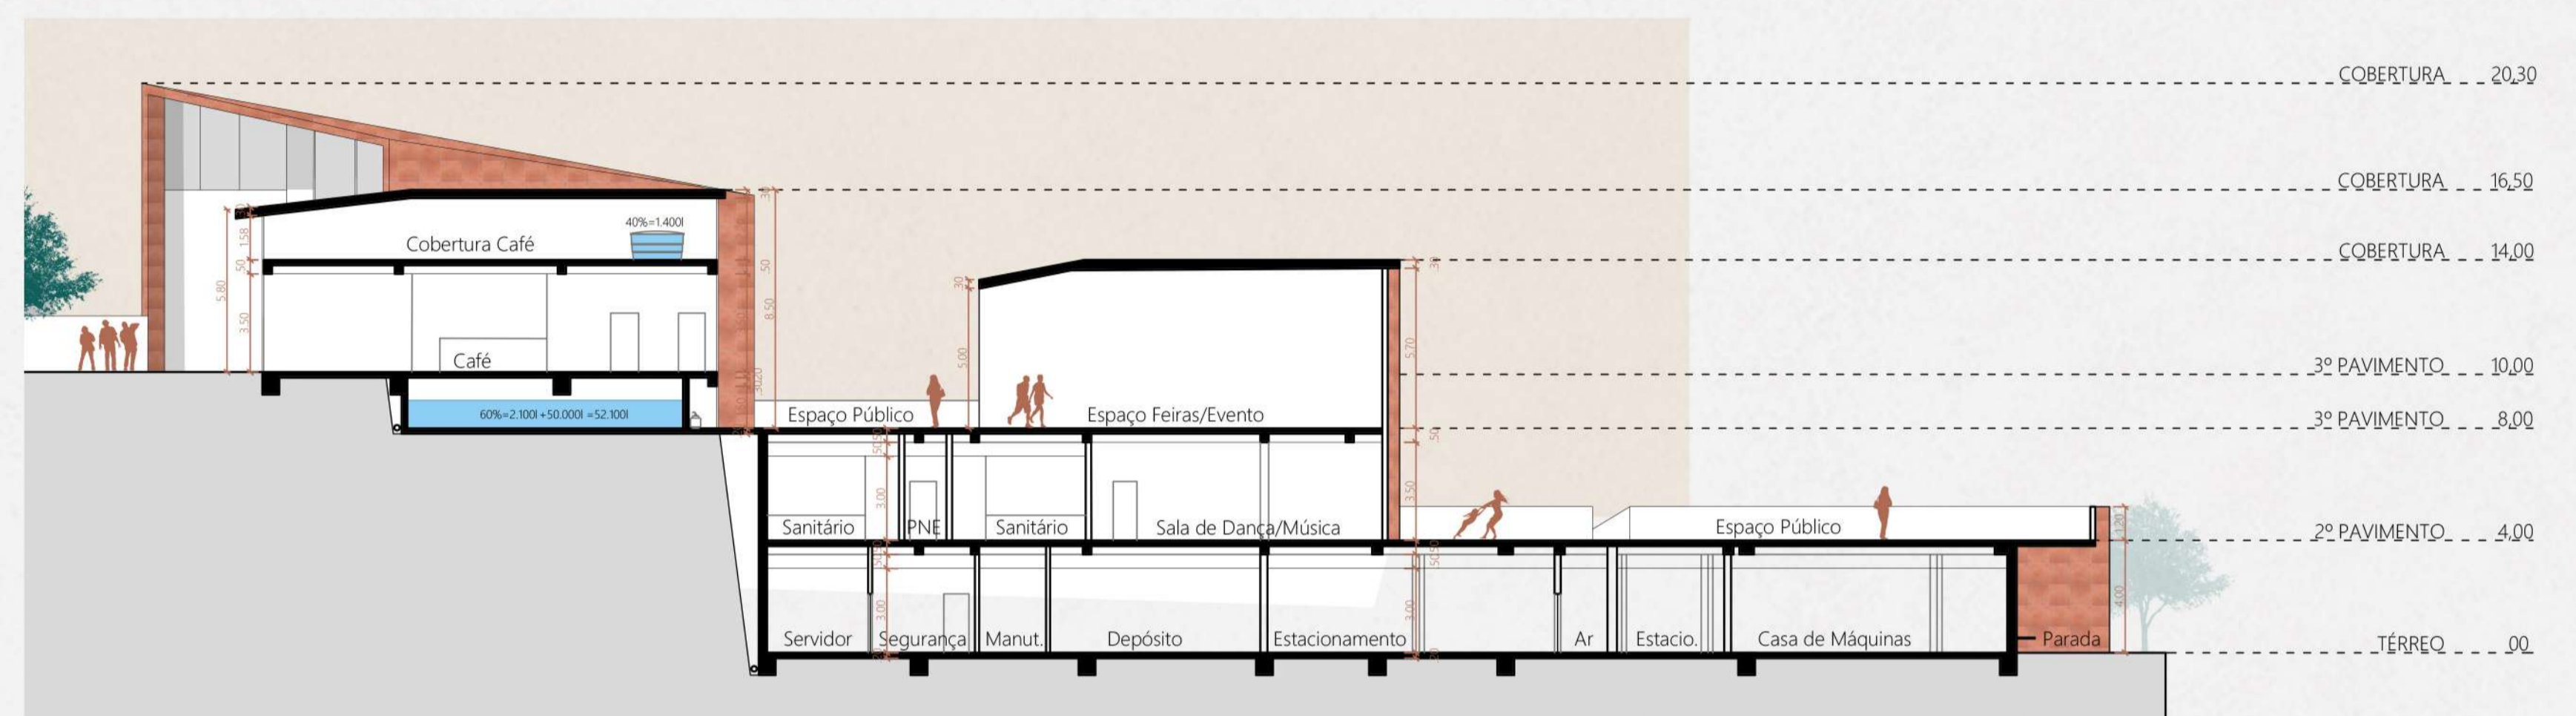

CORTE DD
Escala 1/200



PRÊMIO IAB RS 2020
JOSÉ ALBANO VOLKMER

3/4