


## Composição volumétrica

A composição volumétrica é uma consequência do desnível do terreno. Foram implantados 3 edifícios (recepção, saúde e bem-estar) seguindo as curvas de nível com alguns pavimentos escalonados e imponentes planos verticais (demarcando o acesso do edifício que estende-se ao estacionamento). Para conectar os edifícios, fez-se uso de planos horizontais, destacando os pavimentos. A volumetria dos chalés são prismas individuais baseados em chalés contemporâneos.

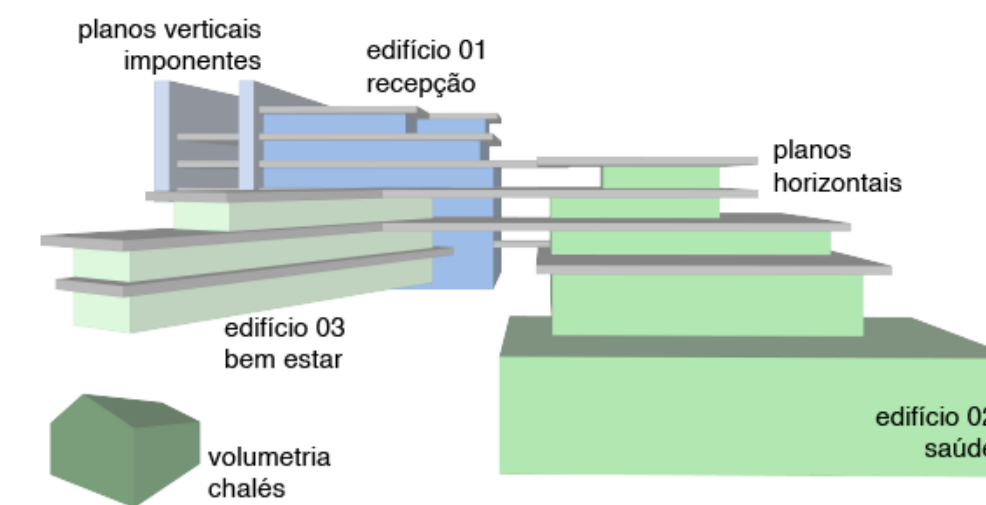



## Materialidade

Com a água e a vegetação como elementos de destaque do projeto, a materialidade do edifício não poderia ser outra se não vernacular. Foram empregados no projeto pedras basálticas e madeira, recursos naturais presentes na Serra Gaúcha. O edifício se sobressai em meio a vegetação como uma grande rocha que emerge do solo. Estruturado em concreto armado recebe acabamentos com pedra basáltica regular em pontos específicos do projeto. Contrastando a regularidade das pedras basálticas e de modo a demarcar o acesso ao edifício desde o estacionamento foram utilizados gabiões. Os percursos seguem a materialidade dos chalés, com embasamento em pedra basáltica e piso em madeira natural.



## Alojamento Chalés de madeira

O alojamento do Centro Terapêutico Termal é constituído por 20 chalés de madeira, divididos em 10 chalés na ala norte e 10 chalés na área sul da área de projeto. Dos 10 chalés situados a norte, 2 deles são chalés acessíveis.

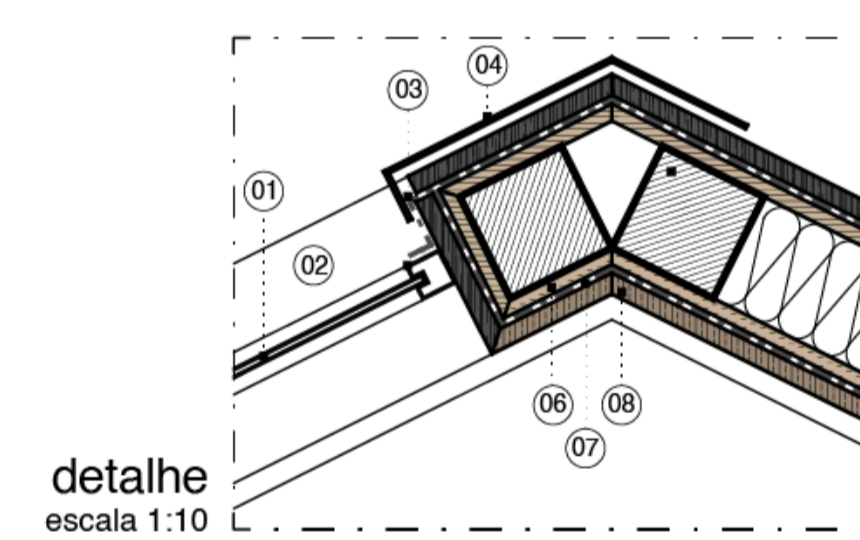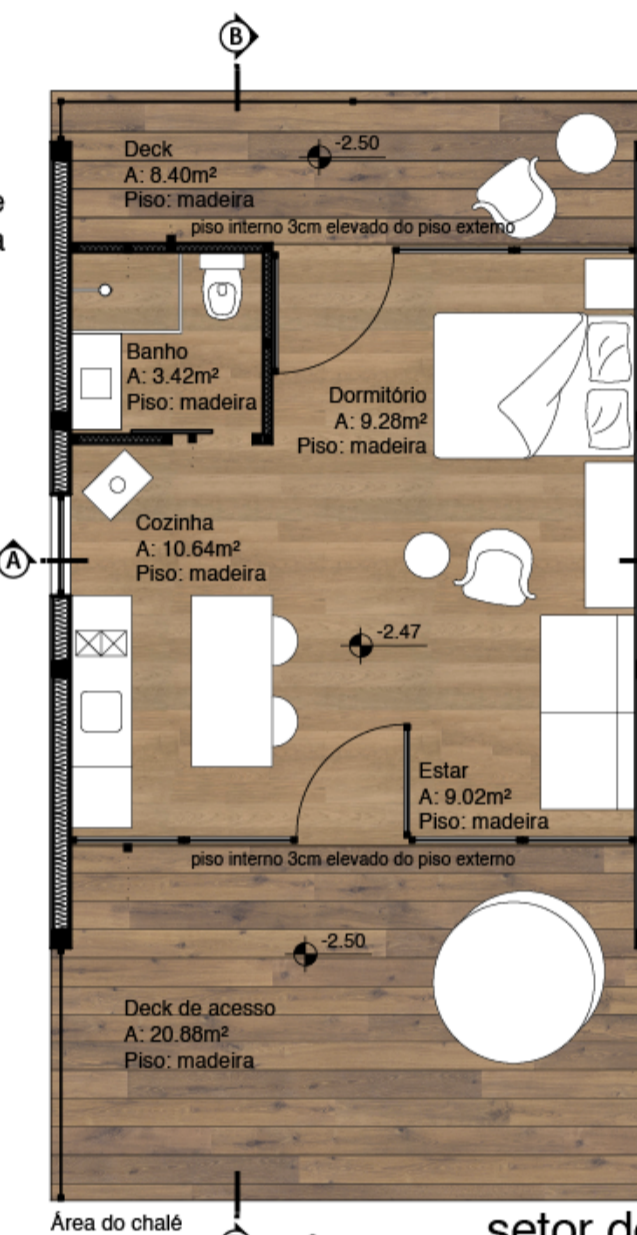

- setor de planta baixa escala 1:75
- LEGENDA
- 01 - esquadria fixa - vidro laminado insulado
  - 02 - esquadria fixa - caixilho alumínio preto fosco
  - 03 - manta isolante impermeabilização
  - 04 - rulo aço galvanizado acabamento preto fosco
  - 05 - estrutura madeira - 15x15cm - peça horizontal pregada à estrutura de madeira vertical
  - 06 - placa OSB tratado - interno
  - 07 - manta hidrotuga
  - 08 - revestimento interno - madeira carvalho
  - 09 - isolamento térmico lã de rocha
  - 10 - placa OSB tratado - externo
  - 11 - manta isolante - impermeabilização
  - 12 - revestimento externo - madeira carbonizada - técnica shou sugi ban



[01]

"letras sobressaem-se das pedras saudando-me "Centro Terapêutico Termal Águas da Serra" o espelho d'água e a vegetação recepcionam-me ao fundo quedas d'água desaguam sobre pedras no espelho d'água e árvores destacam-se entre as contenções"

[boas vindas] Uma abertura nas contenções de gabião revelam a vegetação e o espelho d'água que dão as boas vindas aos usuários junto a identificação do Centro Terapêutico Termal.



[02]

"o caminho conduz-me por entre verdes tons sons de água aroma de árvores calma e calma filtro natural"

[filtro natural] A vegetação no acesso do edifício atua como um filtro natural, preparando o usuário para absorver ao máximo a energia do refúgio em meio a natureza. Ao fundo da imagem, podemos ver os paredões de gabião que conduzem ao corredor de acesso.



implantação escala 1:750



PRÊMIO IAB RS - turmas 2021 JOSÉ ALBANO VOLKMER

2/4