


PLANTA BAIXA TÉRREO
Escala 1/200

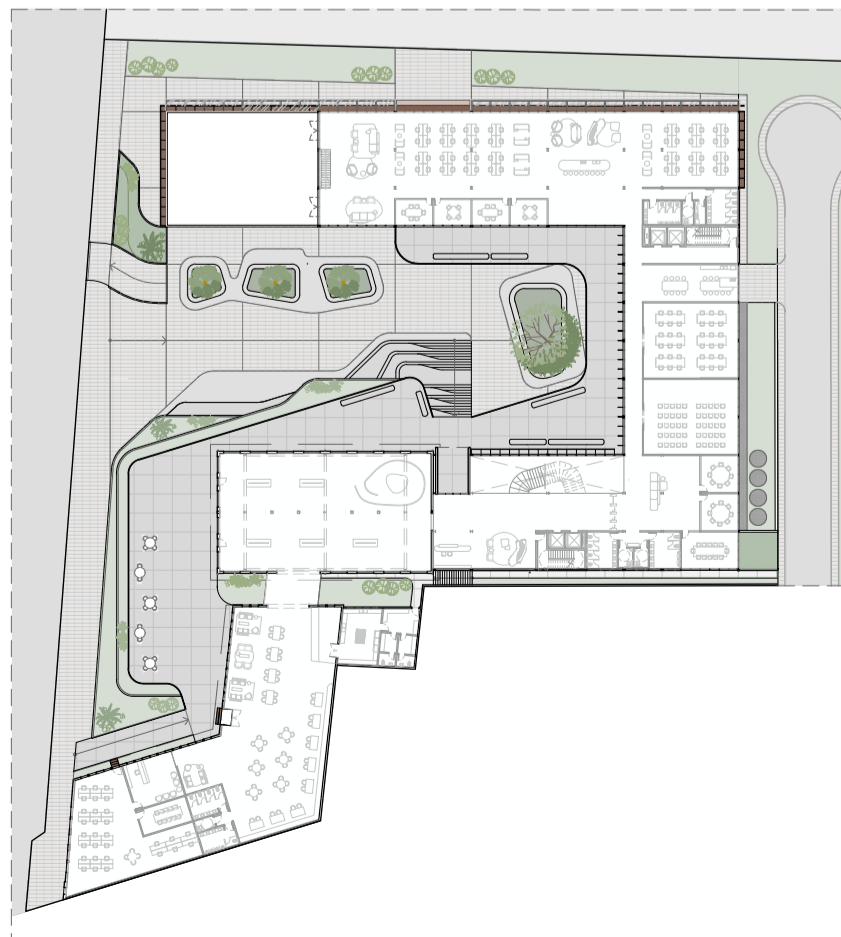

PLANTA BAIXA SEGUNDO PAVIMENTO
Escala 1/200



VEGETAÇÃO ÁREAS ABERTAS
Escala 1/750

VEGETAÇÃO PROPOSTA	
	ÁRVORE ARCEIRA SALSA TIPO: PERENE FLORAÇÃO: PRIMAVERA FRUTOS: VERÃO H= 4 a 8m Ø COPA= 4 a 7m
	ÁRVORE PITANGUEIRA TIPO: PERENE FRUTOS: OUTONO E PRIMAVERA H= 2 a 5m Ø COPA= 3 a 5m
	CICA (CYCAS REVOLUTAS) ARBUSTO H= ATÉ 1,5m Ø= ATÉ 2m
	COSTELA DE ADÃO (MONSTERA DELICOIDES) ARBUSTO H= ATÉ 3m
	FORRAÇÃO VEGETAL AGAPANTOS; CAPIM-CORADO; DIANELLA
	GRAMMA ESMERALDA
	GRAMMA PRETA



PISOS E DRENAGEM ÁREAS ABERTAS
Escala 1/750

PISOS	
	PISO CIMENTÍCIO CINZA CLARO 100x50cm PALAZZO REVESTIMENTOS
	PISO DE CONCRETO POROSO ALISADO MOLDADO IN LOCO JUNTAS DE DILATAÇÃO A CADA 200cm
	GRELHA DE AÇO GALVANIZADO PARA PISO QUADRICULADA MALHA 20x20mm
	SISTEMA DE DRENAGEM ULMA CANALETAS DE DRENAGEM EM CONCRETO POLÍMERO (SHo SELF) GRELHAS EM AÇO GALVANIZADO L=100mm



ILUMINAÇÃO ÁREAS ABERTAS
Escala 1/750



ILUMINAÇÃO	
	EMBUDO DE SOLO FOCO STELLA ILUMINAÇÃO 100W 140 lumens 30° 3000K Ø 8 cm (Iluminação das pré existentes)
	ESPETO DE FIXAÇÃO FOCO STELLA ILUMINAÇÃO 70W 450 lumens 120° 3000K Ø 6 cm (Iluminação cênica nas cantineiras)
	FITA DE LED FULL STELLA ILUMINAÇÃO 14,5W/m 1450 lumens/m 2700K
	POSTE EM AÇO ESTRUTURAL SAE 1020 H= 4 m LUMINÁRIAS DE ALUMÍNIO REDONDAS BOLBO LED COM DIFUSOR 18W/m 3600 lumens 5000K ALADIN ILUMINAÇÃO