



# PLANTA BAIXA PAVIMENTO TÉRREO:

Escala 1:100

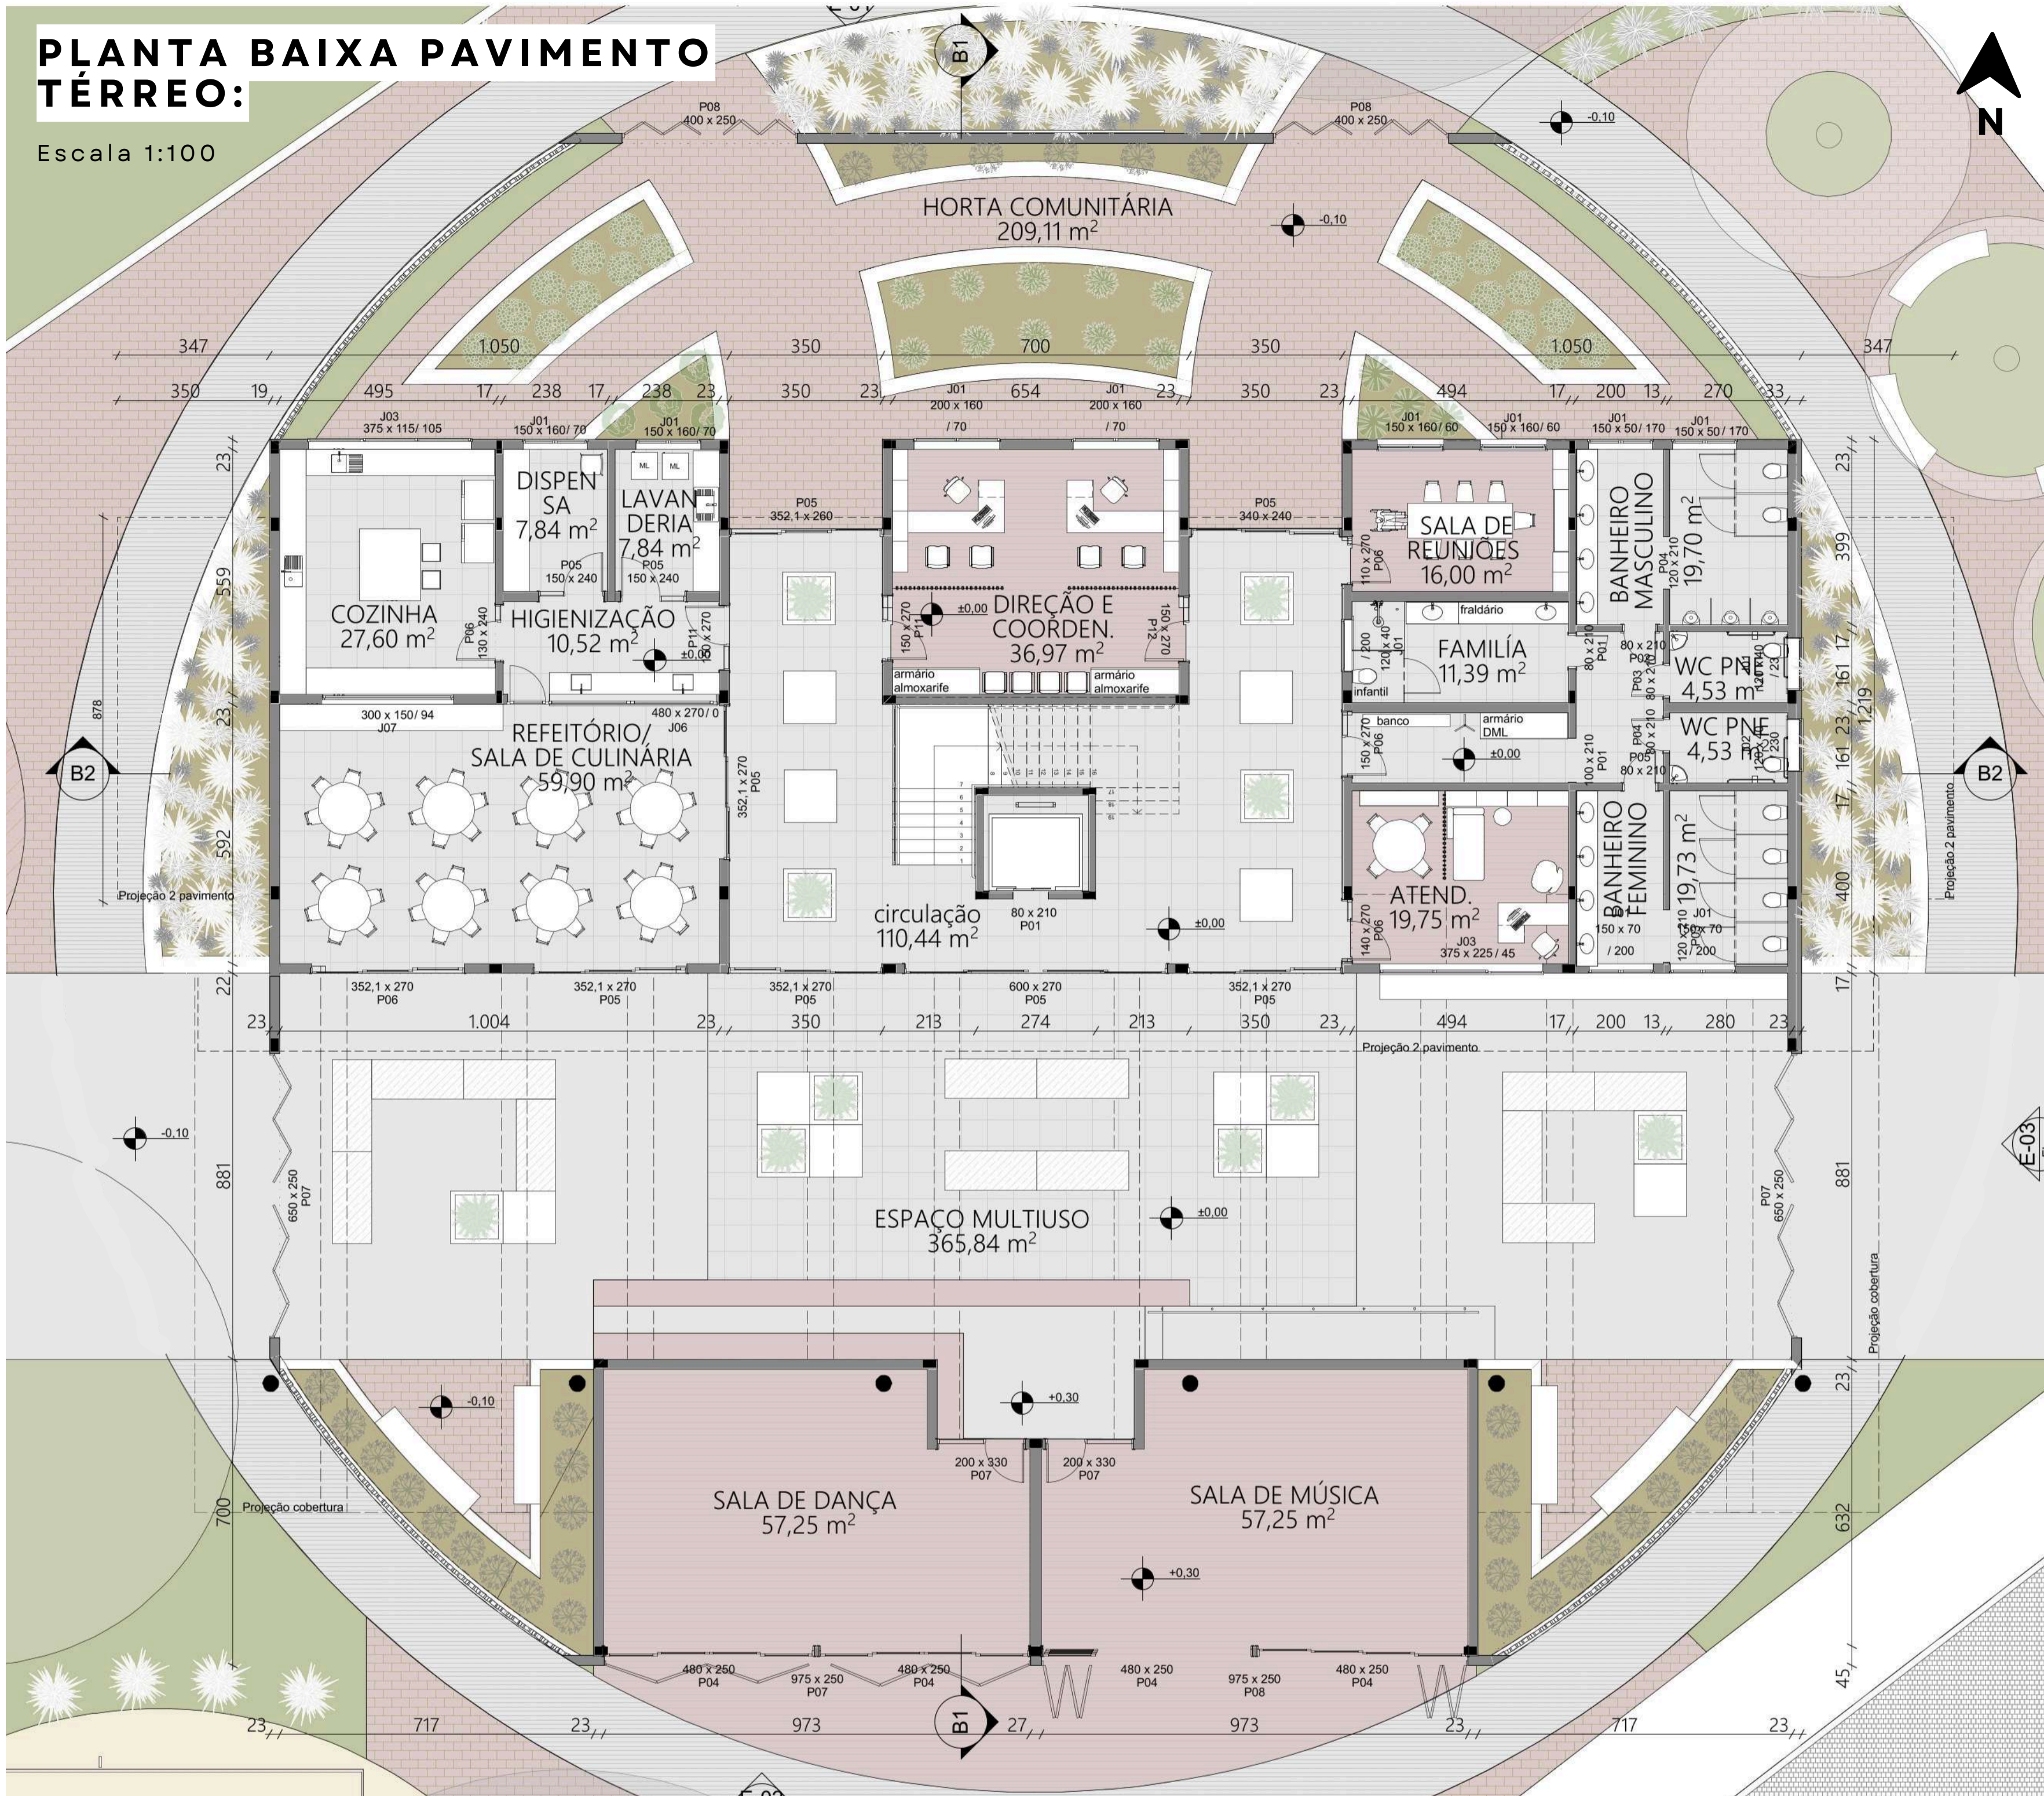

A edificação convida a comunidade a estar no espaço. Suas portas de entrada podem ter abertura de 100% transformando o espaço coberto em um grande ponto de encontro e integração da comunidade.

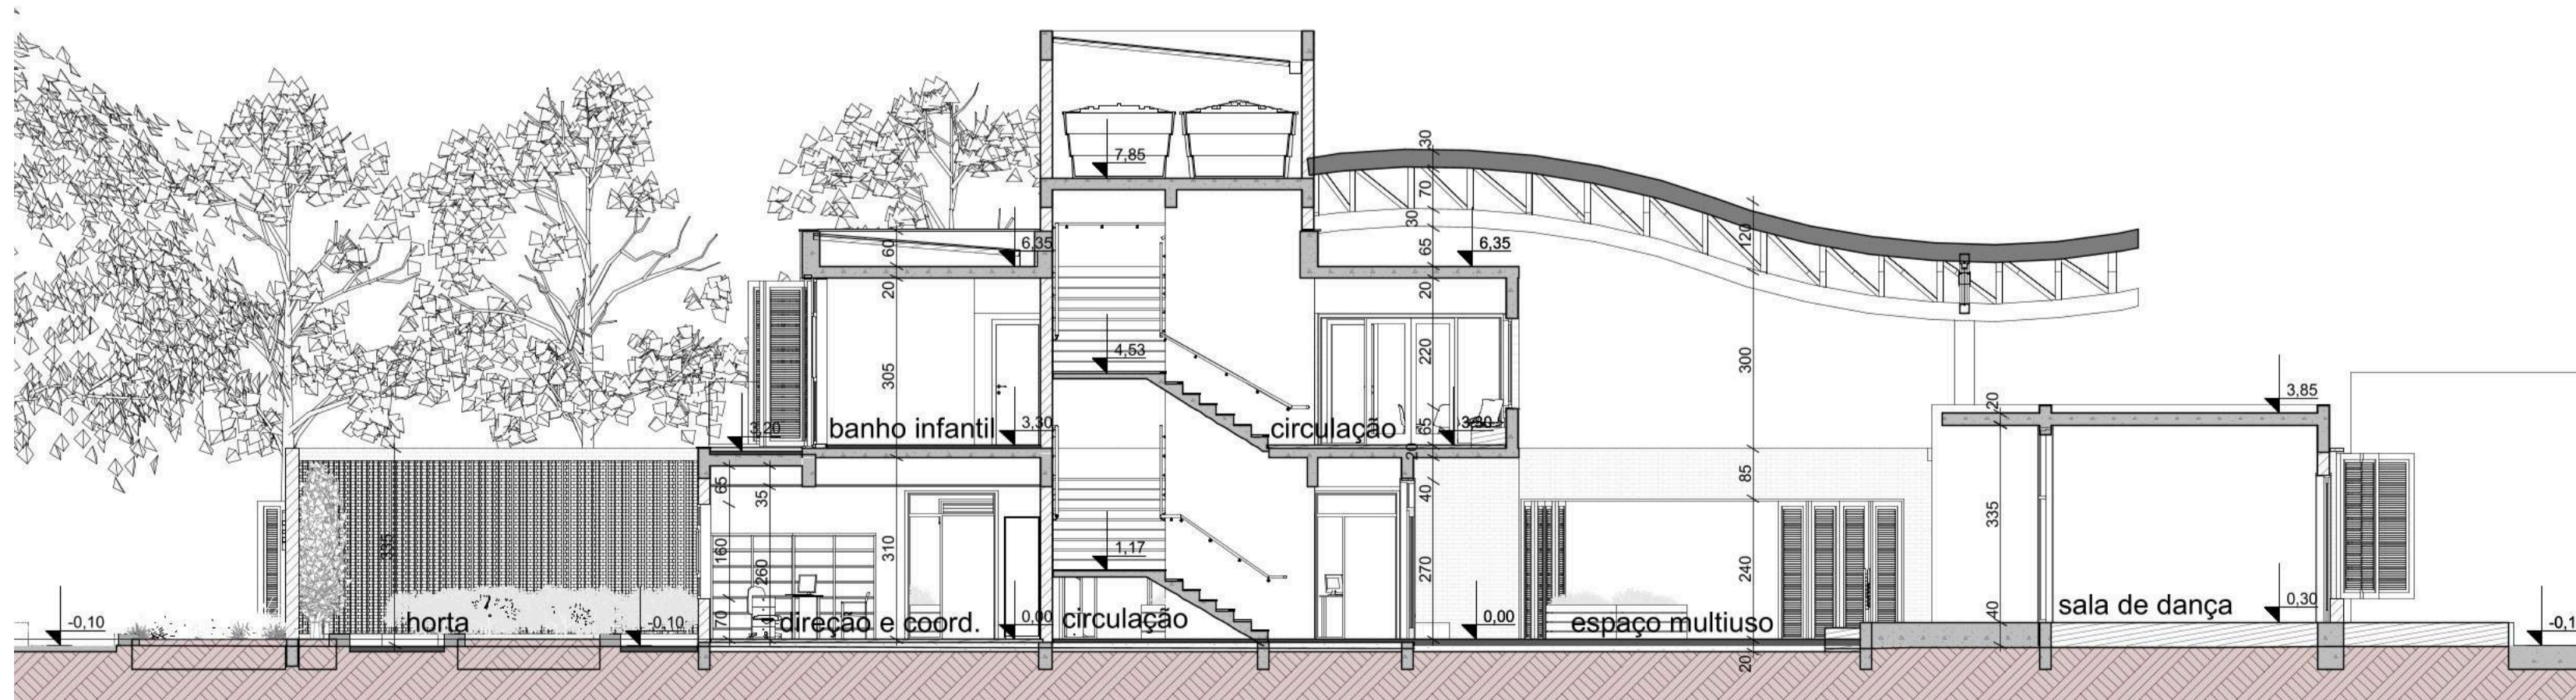

CORTE B1  
1:100



Junto à rua mais movimentada ( Luis Castagna) se configura um espaço de estar que funciona como uma recepção ao local.



Conjugado com as salas de música e dança, há um deck que funciona como palco para apresentações ao ar livre, também foram dispostos bancos que podem configurar uma plateia.



Já próximo à rua Amaral temos diferentes propostas de recreação para as crianças como jatos de água e caixa de areia.



A horta comunitária serve como um acesso secundário e conta com muretas que delimitam os canteiros e possuem largura suficiente para se sentar e utilizar o espaço como um estar.



Brinquedoteca (2ºpav.).



Ante-sala (2ºpav.).

O espaço multiuso serve como um grande hall de entrada no dia-a-dia e pode ser utilizado para feirinhas (imagem), festas comunitárias, atividades recreativas e de ensino. Conta com um mobiliário flexível, formado por mesas desmontáveis, floreiras com rodízios e bancos leves que podem ser dispostos de acordo com o evento a ser realizado.



PRÊMIO IAB RS - turmas 2023

# 3/4

INSTITUTO DE ARQUITETOS DO BRASIL - DEPARTAMENTO DO RIO GRANDE DO SUL