


Ateliê-Escola


REDE DE ESPAÇOS PARA FORMAÇÃO E ATENDIMENTO DE POPULAÇÕES VULNERÁVEIS PARA MELHORIAS DO AMBIENTE CONSTRUÍDO

Bairro Paraíso


EXTENSÃO UNIVERSIDADE/BAIRROS

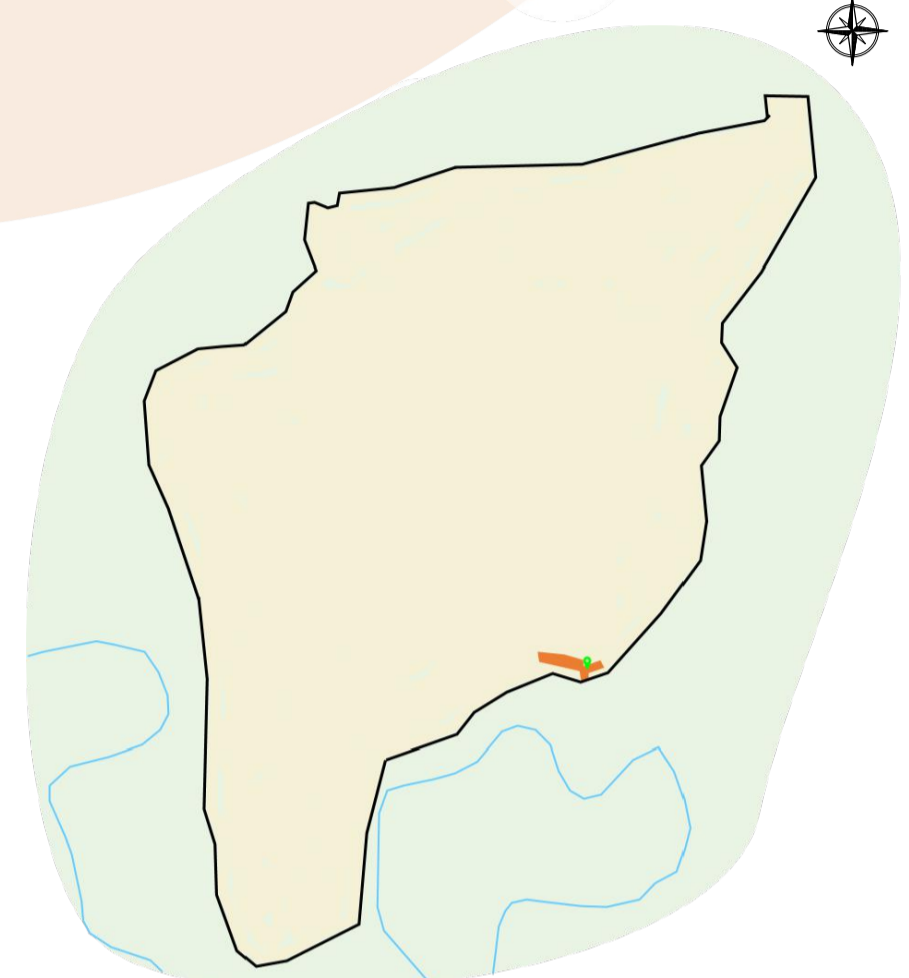

PLANTA DE LOCALIZAÇÃO - BAIRRO NA CIDADE
S/ ESCALA

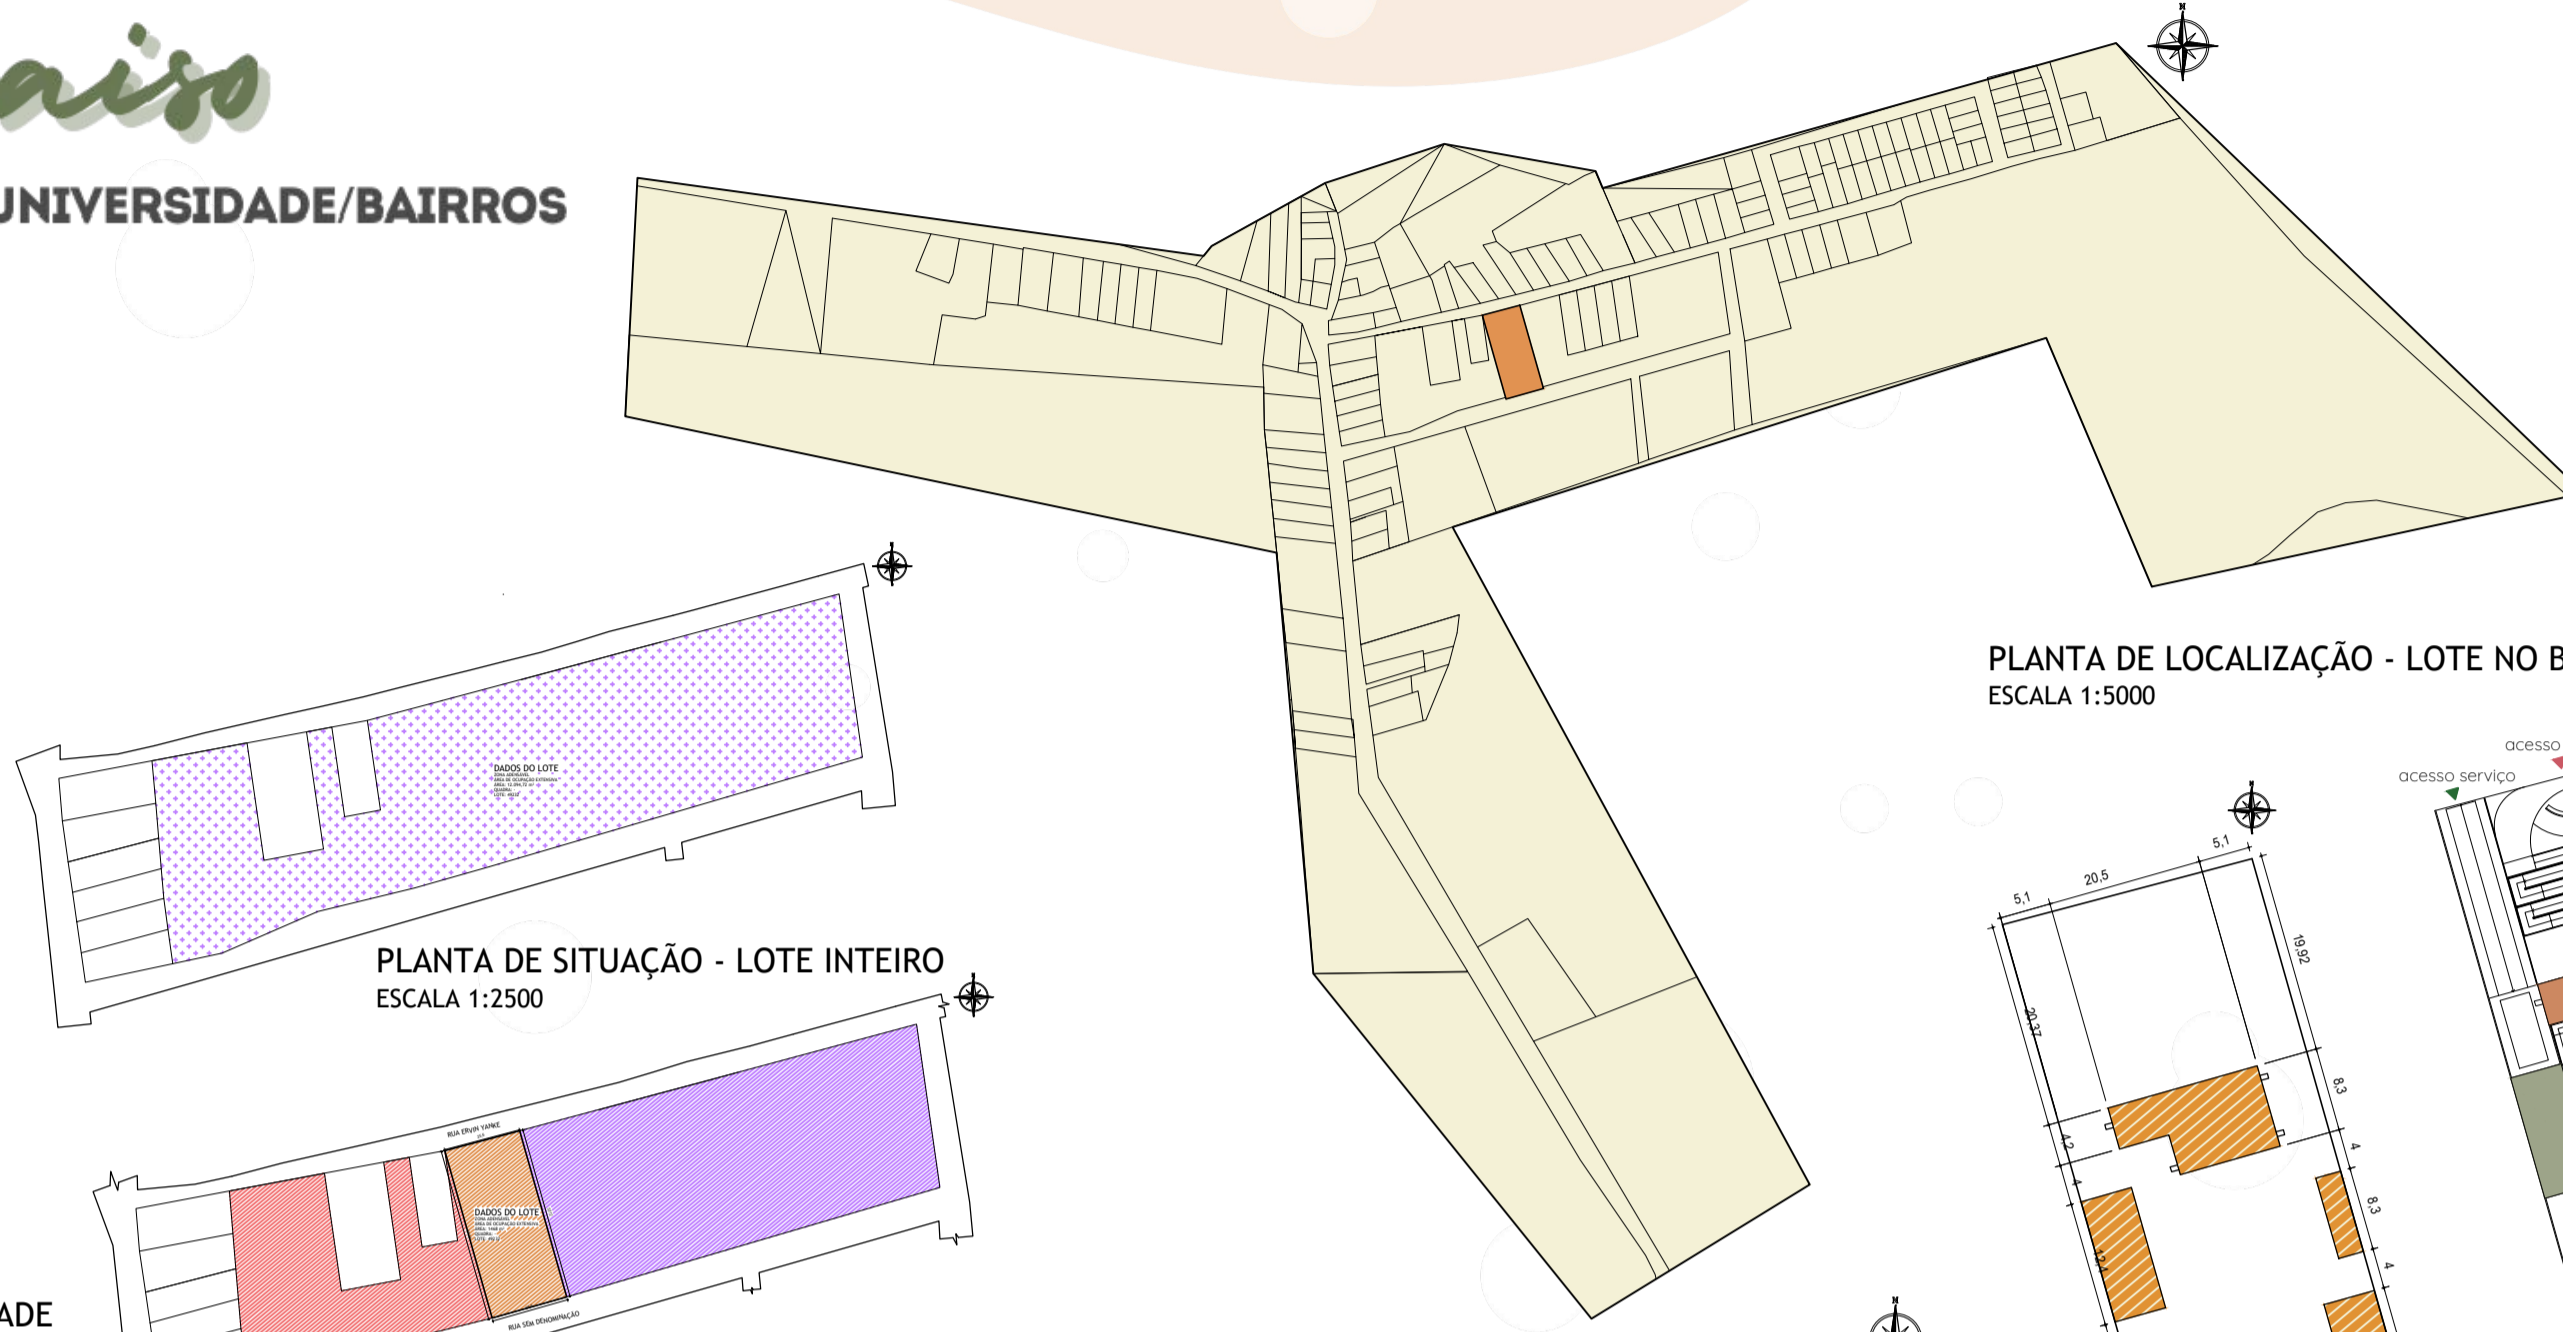


PLANTA DE SITUAÇÃO - LOTE INTEIRO
ESCALA 1:2500

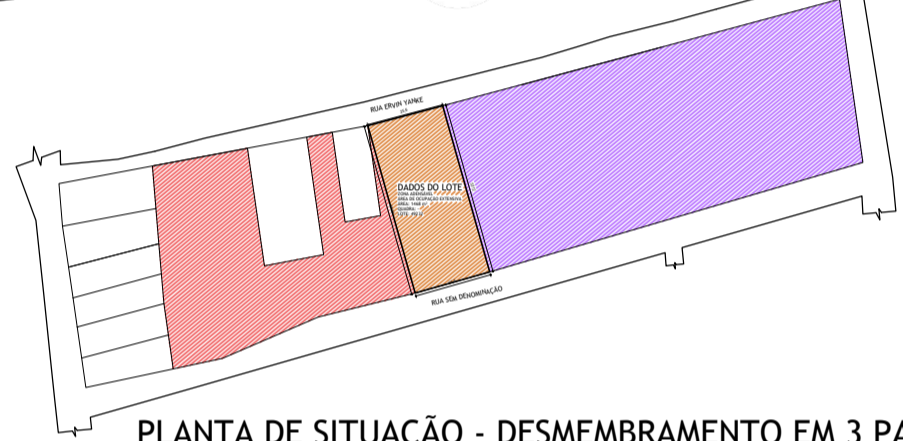

PLANTA DE SITUAÇÃO - DESMEMBRAMENTO EM 3 PARTES
ESCALA 1:2500

PLANTA DE LOCALIZAÇÃO - LOTE NO BAIRRO
ESCALA 1:5000

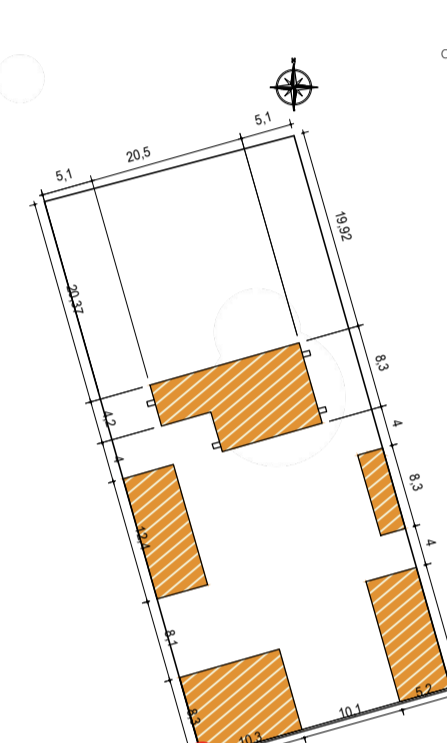


PLANTA DE LOCALIZAÇÃO - LOTE NO BAIRRO
ESCALA 1:750



ZONEAMENTO
legenda

- setor social
- setor serviço
- setor educacional

ZONEAMENTO
ESCALA 1:750

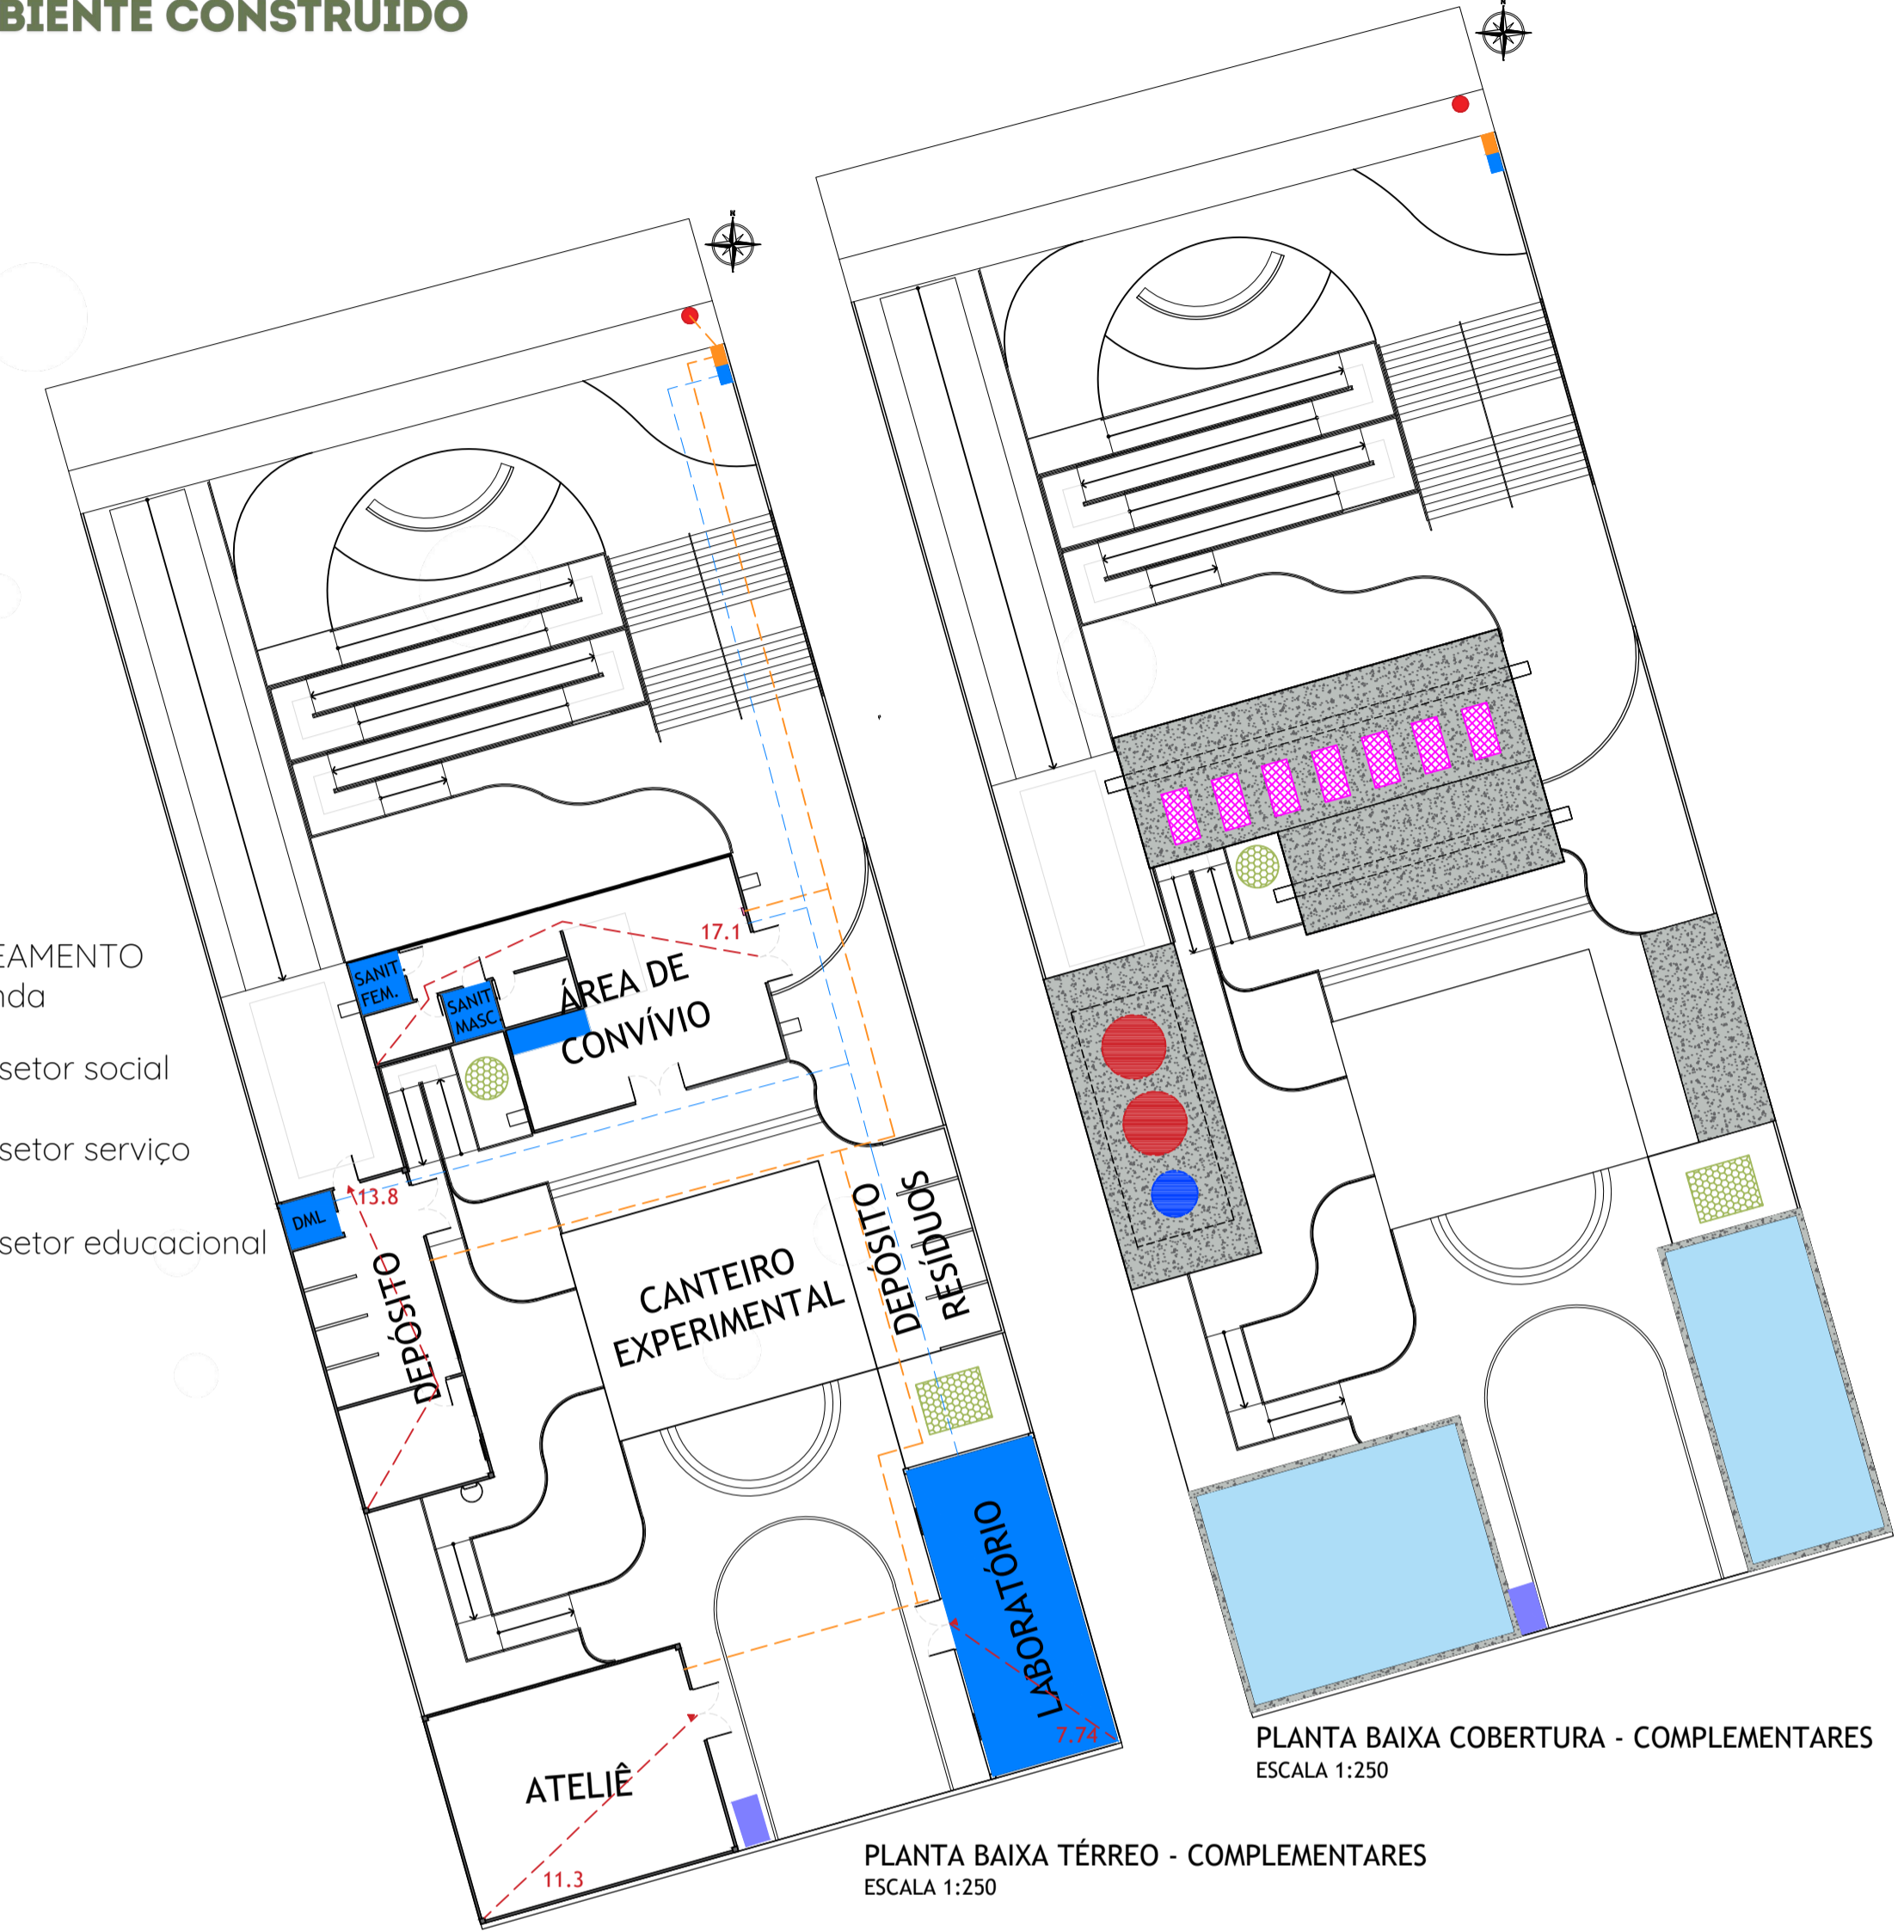


PLANTA BAIXA COBERTURA - COMPLEMENTARES
ESCALA 1:250

PLANTA BAIXA TÉRREO - COMPLEMENTARES
ESCALA 1:250


- pilar em concreto armado 750x500mm
- pilar metálico tubular quadrado d: 200x200mm

MALHA ESTRUTURAL
ESCALA 1:500


PLANTA BAIXA TÉCNICA
ESCALA 1:250

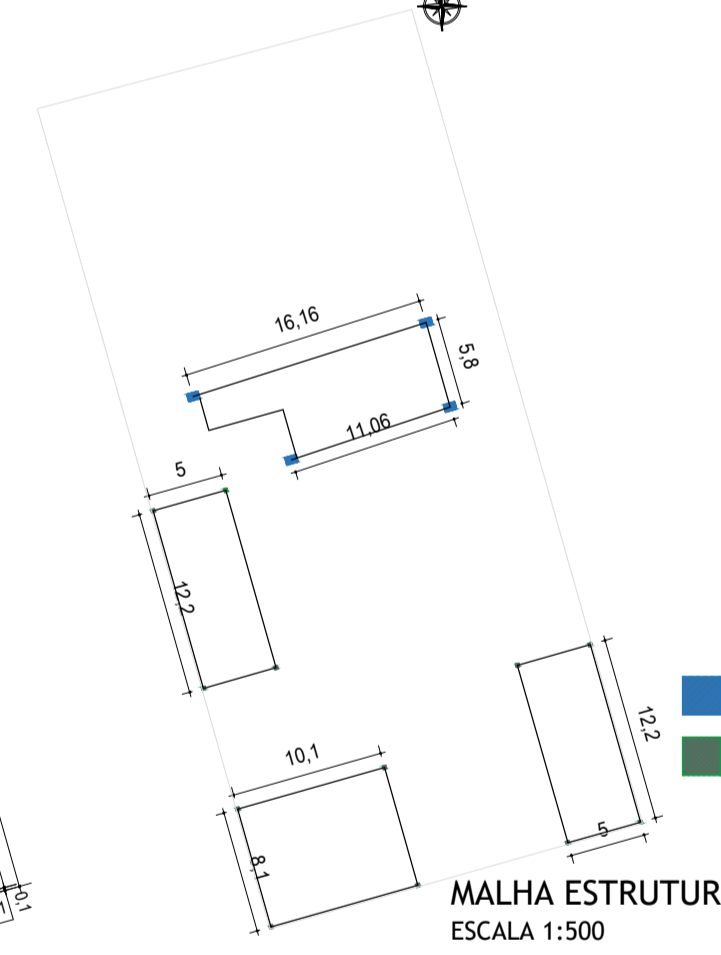


PLANTA DE COBERTURA
ESCALA 1:250

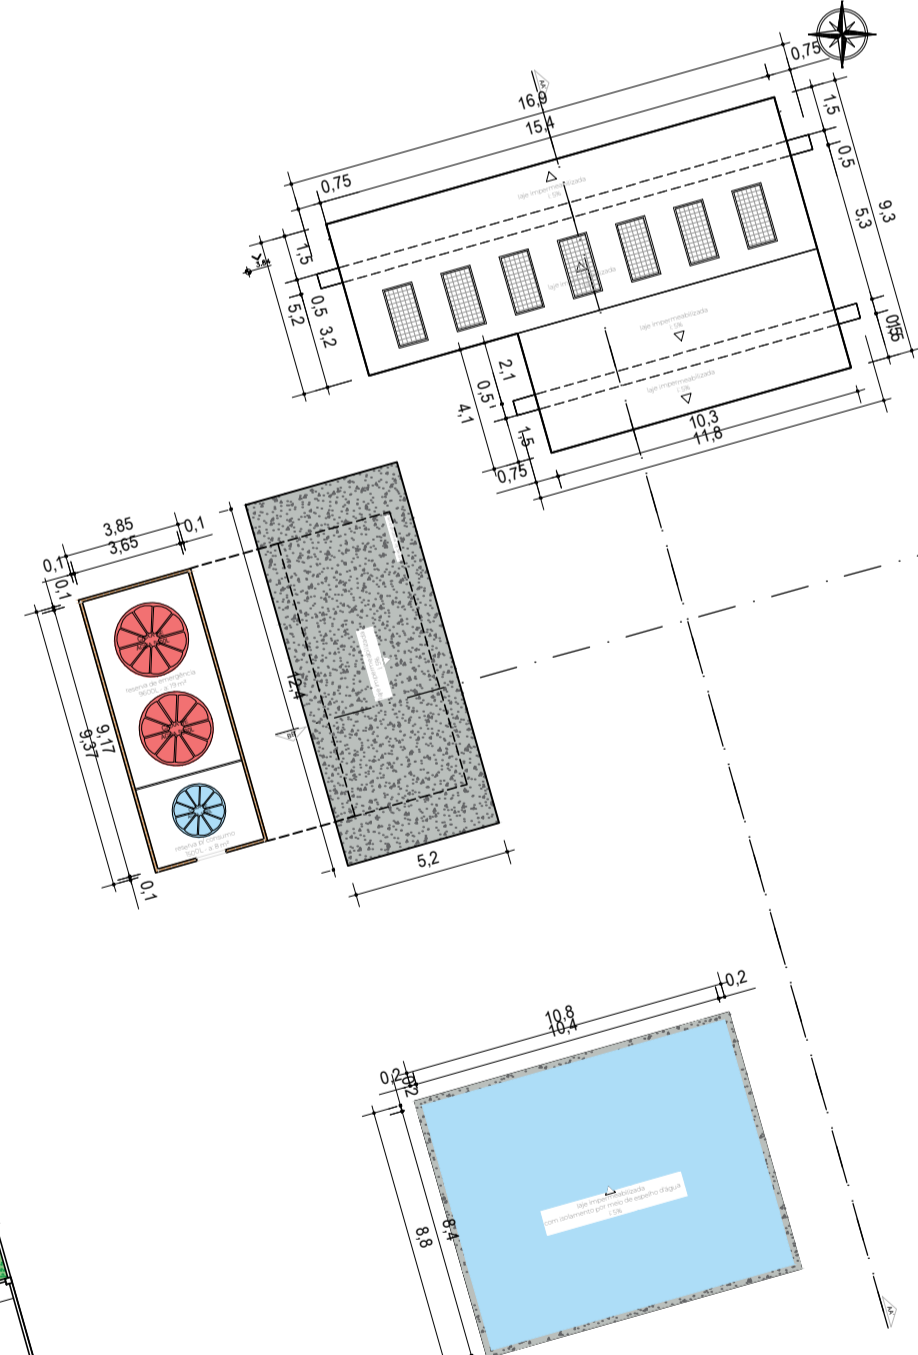

IMPLANTAÇÃO
ESCALA 1:250

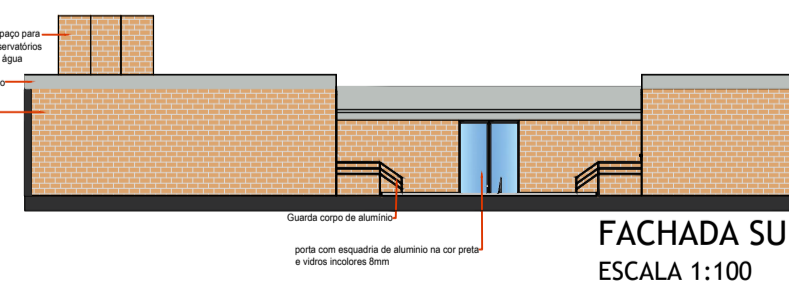


FACHADA SUL
ESCALA 1:100

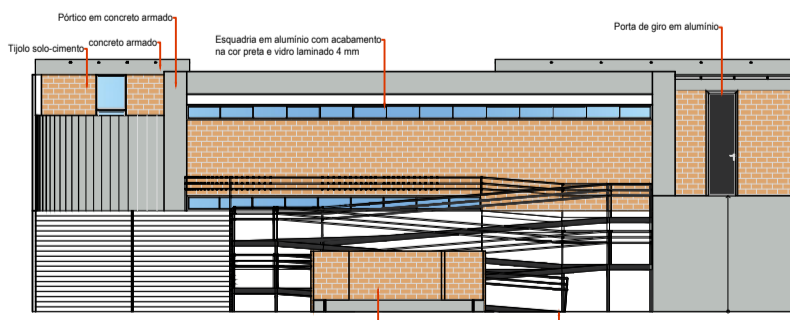


FACHADA NORTE
ESCALA 1:100




FACHADA LESTE
ESCALA 1:100

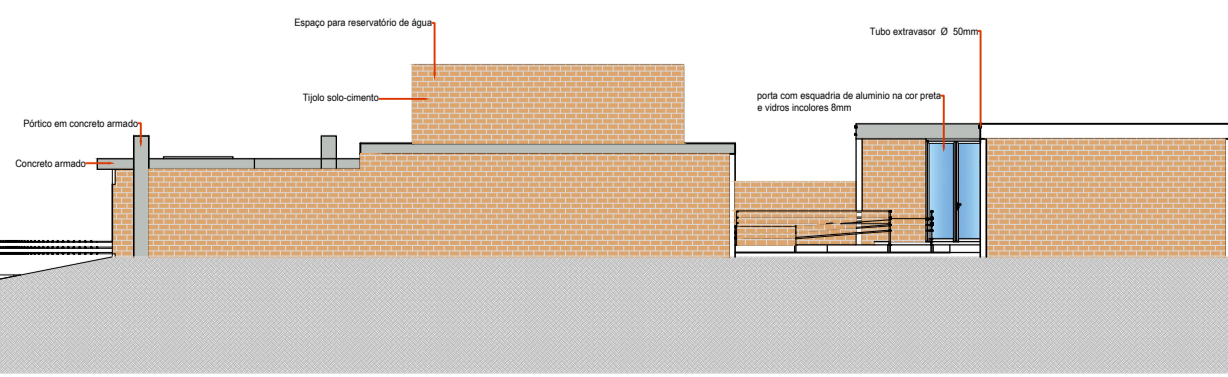

FACHADA OESTE
ESCALA 1:100

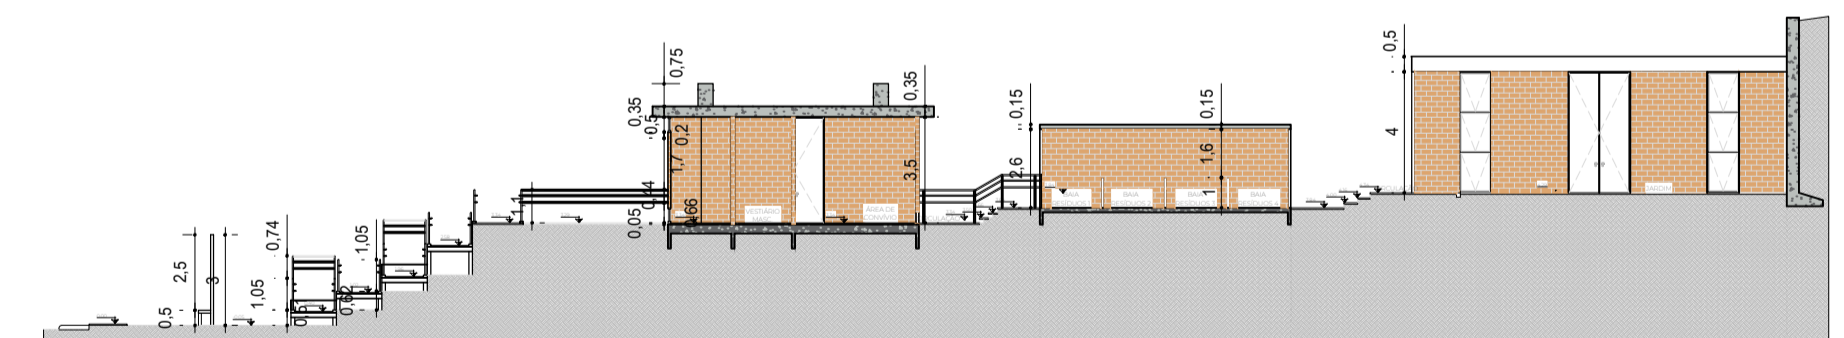

CORTE AA'
ESCALA 1:250

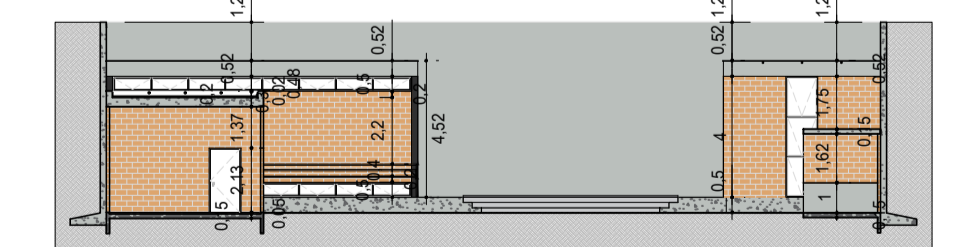

CORTE BB'
ESCALA 1:100

PRÊMIO IAB RS - turmas 2023



3/4

INSTITUTO DE ARQUITETOS DO BRASIL - DEPARTAMENTO DO RIO GRANDE DO SUL