


PLANTA BAIXA | Térreo

escala 1/350
Área total do pavimento: 2.127,13 m²

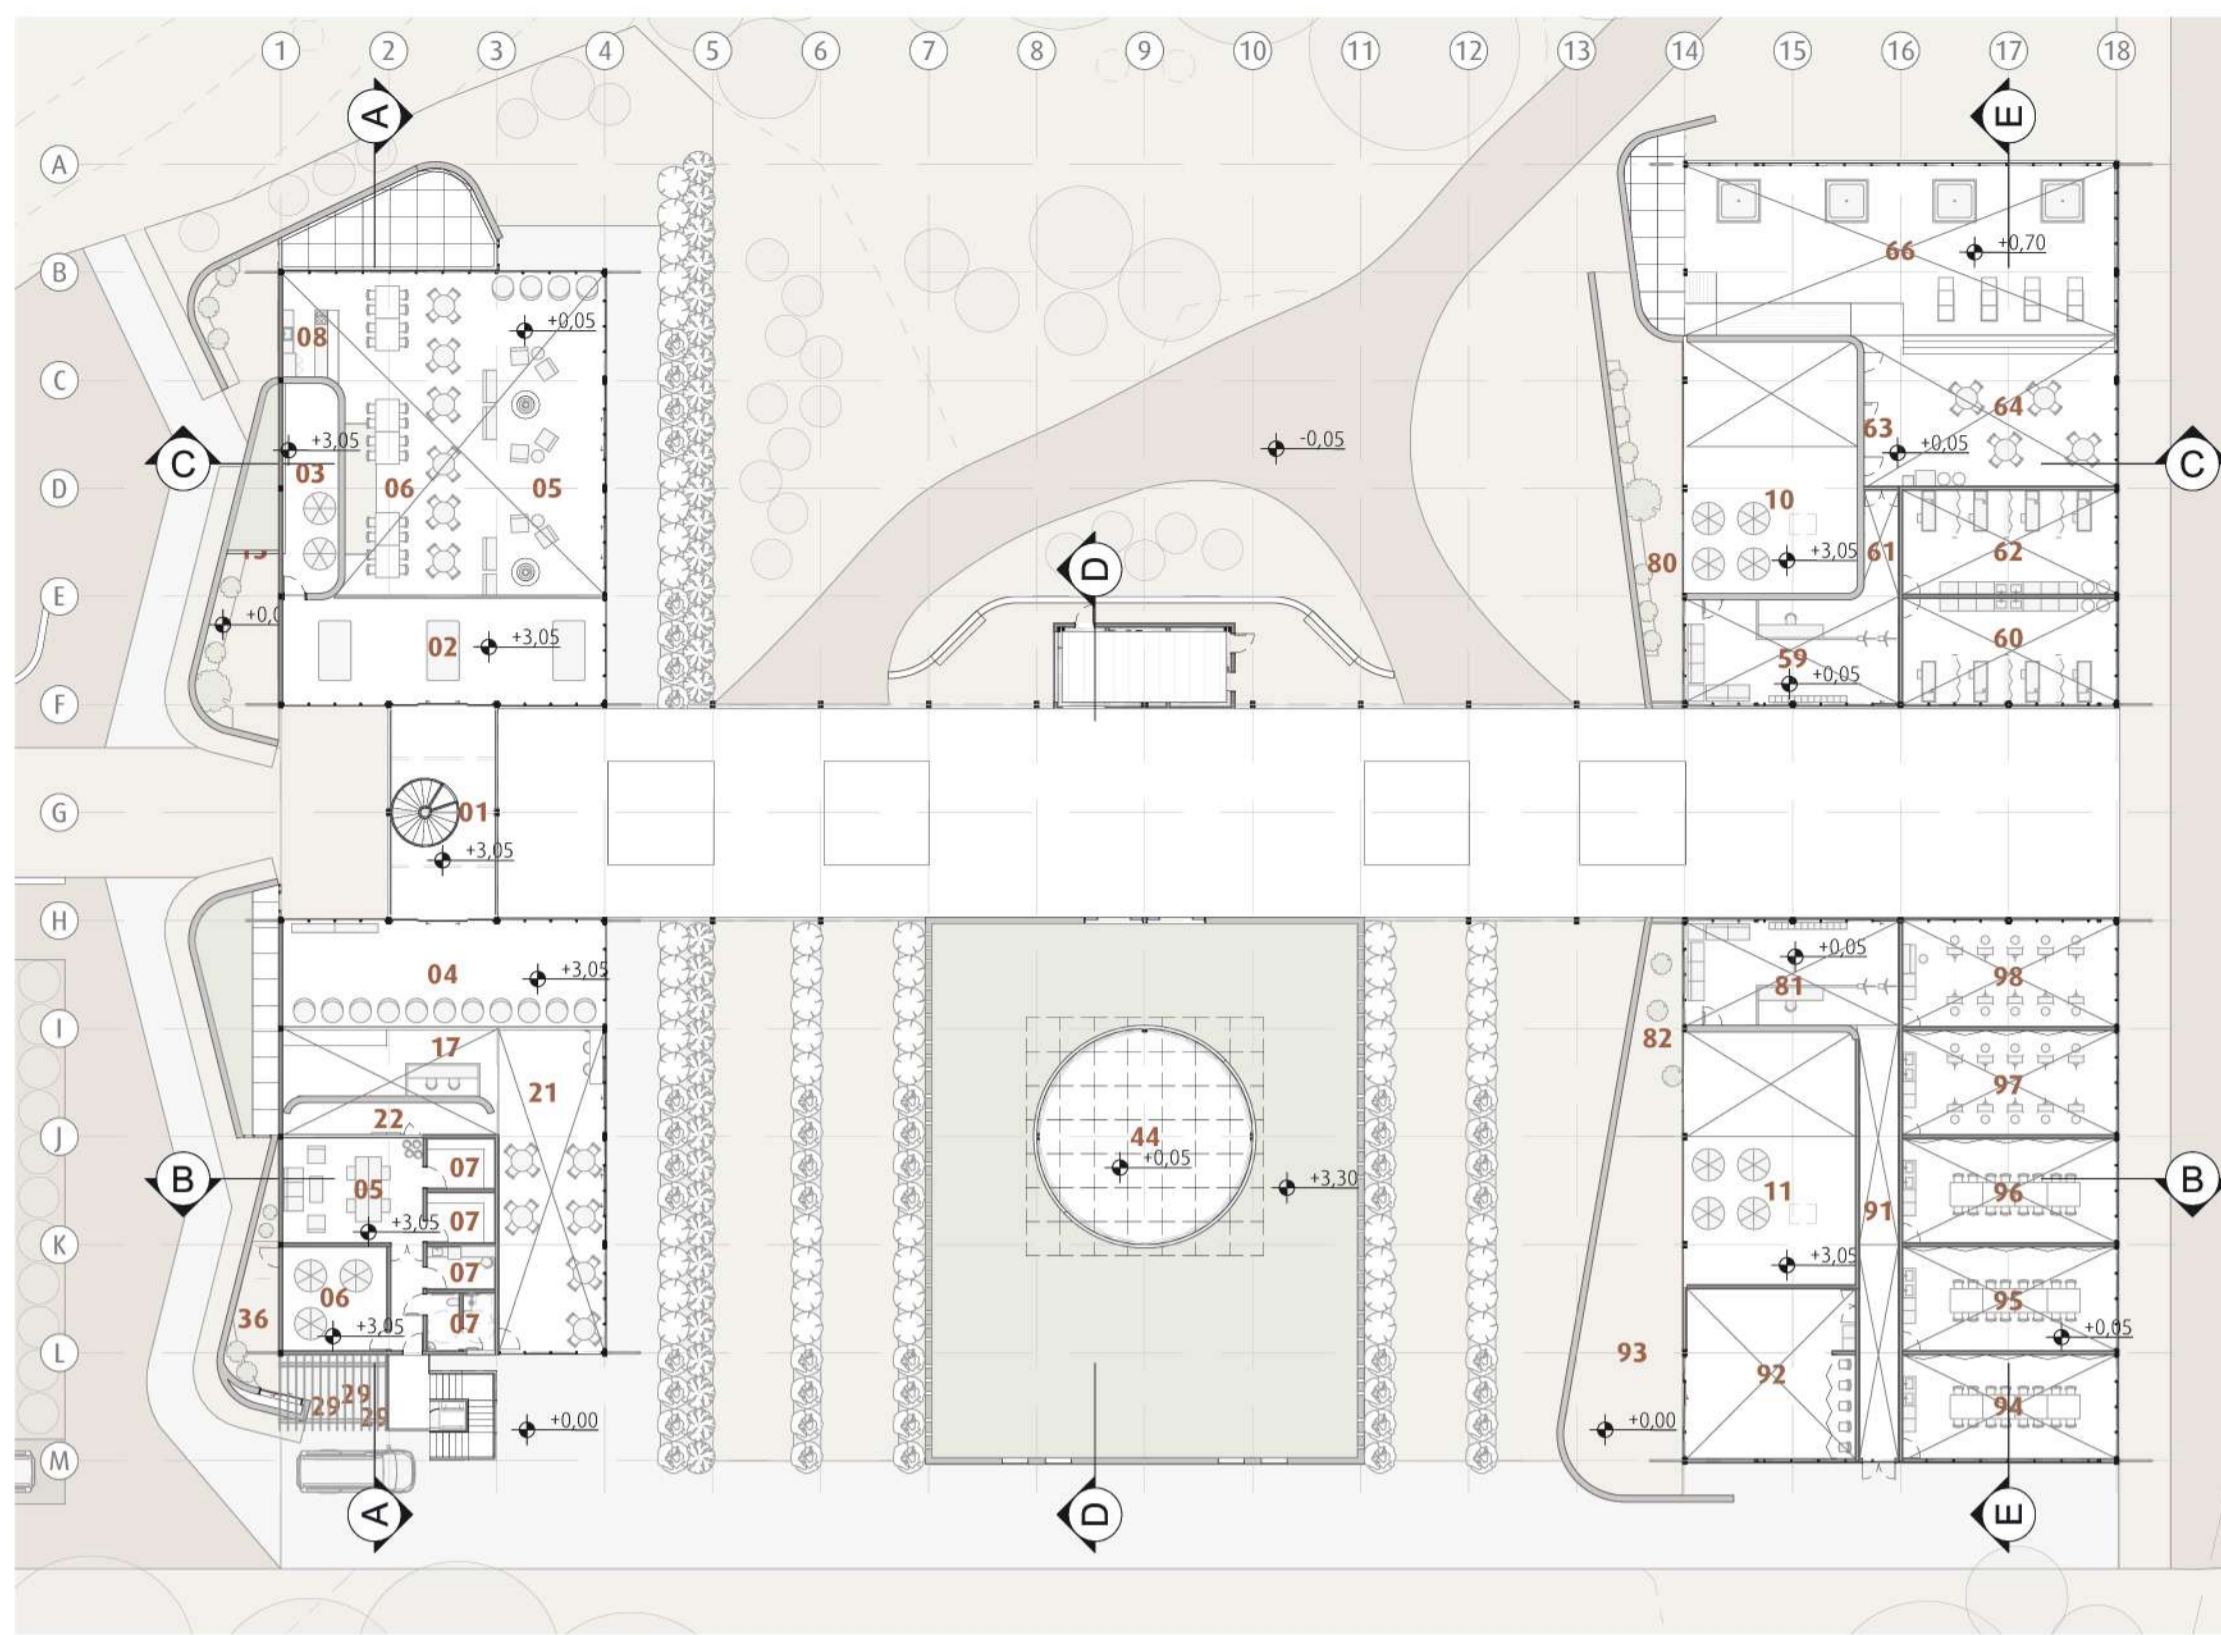

PLANTA BAIXA | 2º pavimento

escala 1/350
Área total do pavimento: 439,17 m²

LEGENDA

REFEITÓRIO COMUNITÁRIO E LOUNGE

01. Acesso mezanino (50,73m²) 02. Hall (8,53m²) 03. Experimentação musical (16,38m²) 04. Espaço livro livre (20,00m²) 05. Lounge (120,00m²) 06. Refeitório comunitário (90,00m²) 07. Jardim interno (53,42m²) 08. Área gourmet (12,96m²) 09. Circulação horizontal (10,00m²) 10. Lavatório (2,64m²) 11. Fraldário (2,33m²) 12. Sanitário feminino (2,33m²) 13. Sanitário Masculino (2,33m²) 14. Sanitário PNE / Unissex (4,90m²) 15. Pátio acesso sanitários (37,92m²).

BILHETERIA E SANITÁRIOS

37. Saguão (78,93m²) 38. Bilheteria (6,50m²) 39. Sanitário PNE / Unissex (4,26m²) 40. Copa funcionários (3,79m²) 41. Sanitário PNE/Unissex (4,26m²) 42. Sanitário Unissex (3,76m²)

CAFETERIA/RESTAURANTE E LOJA

16. Hall (13,01m²) 17. Recepção (15,39m²) 18. Loja (26,61m²) 19. Jardim interno (32,69m²) 20. Circulação vertical 21. Alimentação (112,07m²) 22. Circulação horizontal (14,64m²) 23. Cozinha (27,79m²) 24. Depósito (7,52m²) 25. Depósito refrigerado (6,05m²) 26. Copa de lavagem (4,46m²) 27. Circulação horizontal (10,18m²) 28. Sanitário PNE/Unissex de funcionários (8,50m²) 29. Copa funcionários (6,35m²) 30. Depósito de lixo (5,75m²) 31. Sanitário feminino (1,94m²) 32. Lavatório feminino (2,16m²) 33. Sanitário masculino (1,94m²) 34. Lavatório masculino (2,16m²) 35. Sanitário PNE/Unissex (4,40m²) 36. Pátio acesso funcionários (17,95m²).

CENTRO DE EVENTOS

43. Foyer (48,50m²) 44. Átrio (98,50m²) 45. Exposição (82,69m²) 46. Exposição (82,69m²) 47. Circulação Horizontal (14,02m²) 48. Circulação Horizontal (14,02m²) 49. Sanitário PNE / Unissex (5,13m²) 50. Sanitário PNE / Unissex (5,13m²) 51. Lavatório Sanitário Masculino (2,67m²) 52. Sanitário maculino (2,09m²) 53. Sanitário feminino (2,09m²) 54. Lavatório feminino (2,67m²) 55. Sala Workshops (28,31m²) 56. Sala Workshops (28,31m²) 57. Sala Workshops (28,31m²) 58. Sala Workshops (28,31m²).

CENTRO TERAPÊUTICO

59. Recepção (45,11m²) 60. Sala de terapias alternativas (47,50m²) 61. Circulação (8,13m²) 62. Sala de terapias alternativas (47,50m²) 63. Circulação horizontal (29,61m²) 64. Estar (68,85m²) 65. Pátio interno (21,39m²) 66. Espaço hidromassagem (137,68m²) 67. Sanitários femininos (6,56m²) 68. Vestiário feminino (5,92m²) 69. Sanitário feminino (8,46m²) 70. Sanitário PNE / Unissex (6,01m²) 71. Sanitário masculino (8,46m²) 72. Vestiário masculino (5,92m²) 73. Chuveiros masculinos (6,56m²) 74. Despensa (9,17m²) 75. Lavanderia (6,62m²) 76. Depósito (12,39m²) 77. Sanitário Unissex (2,40m²) 78. Lavatório (1,33m²) 79. Sanitário PNE / Unissex (4,41m²) 80. Pátio externo (48,49m²).


CENTRO DE ARTES

81. Recepção (47,31m²) 82. Horta (22,95m²) 83. Sanitário PNE / Unissex (4,41m²) 84. Sanitário (4,05m²) 85. Antesala (12,19m²) 86. Depósito J (6,62m²) 87. Depósito (9,02m²) 88. Sanitário feminino (20,33m²) 89. Sanitário PNE / Unissex (5,83m²) 90. Sanitário masculino (20,33m²) 91. Circulação horizontal (39,23m²) 92. Oficina de dança e teatro (73,87m²) 93. Pátio dança e teatro (73,87m²) 94. Oficina de cerâmica (48,17m²) 95. Oficina de arte (48,17m²) 96. Oficina de arteterapia (48,17m²) 97. Oficina de arte (m²) 98. Oficina de música (48,17m²)

LEGENDA


CAFETERIA/RESTAURANTE E LOJA

01. Refeição passarela (50,49m²) 02. Jogos mezanino (77,52m²) 03. Barrilete (24,97m²) 04. Releição mezanino (77,52m²) 05. Administração (33,77m²) 06. Barrilete (23,16m²) 07. Sala de apoio Adm. (7,52m²) 08. Depósito Geral (15,59m²) 09. Sanitário PNE / Unissex (4,40m²) 10. Barrilete/ático (51,85m²) 11. Barrilete/ático (51,85m²)

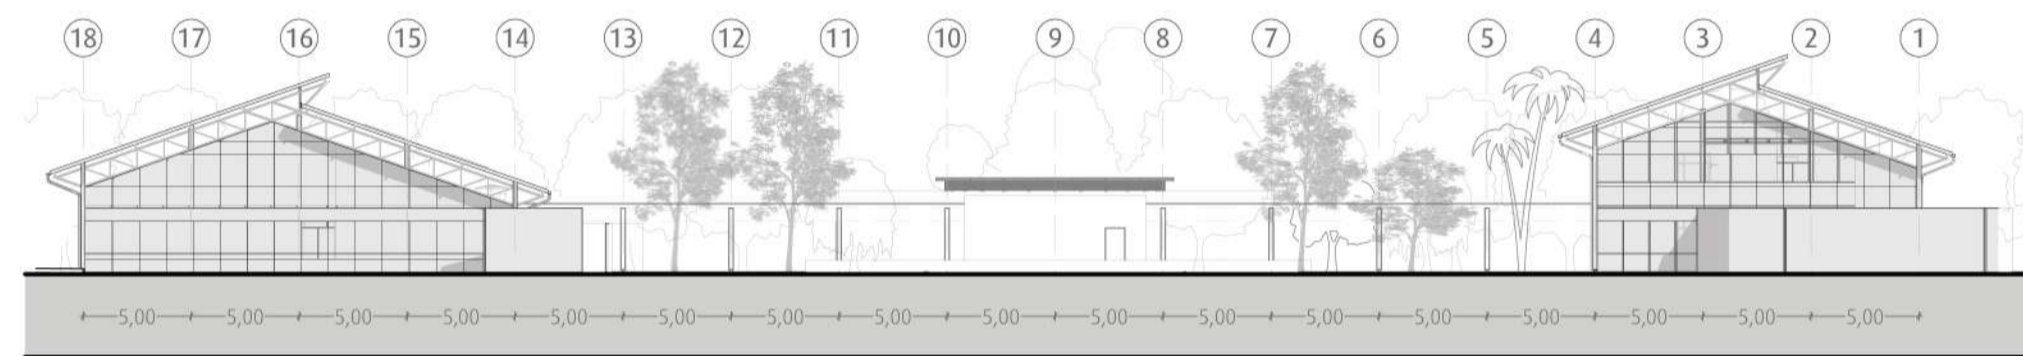

FACHADA NORDESTE

escala 1/350

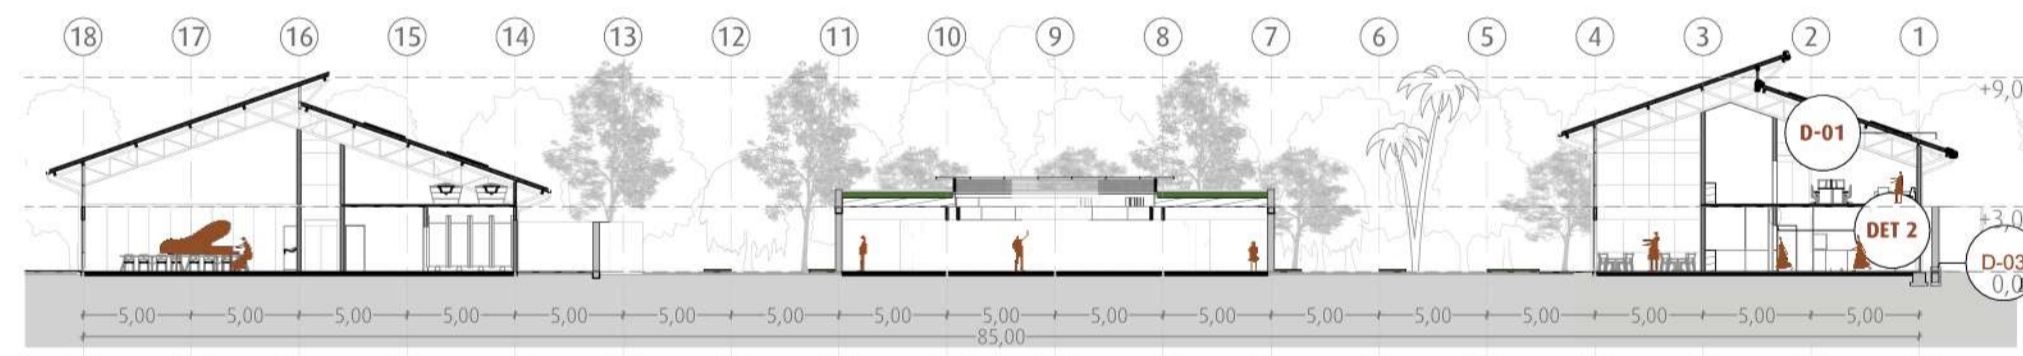

CORTE B

escala 1/350



EFICIÊNCIA TÉRMICA E CONFORTO



CAPTAÇÃO DE RECURSOS NATURAIS



PAISAGISMO E AGRICULTURA



VISTA EXTERNA EIXO ESTRUTURADOR / FACHADA FRONTAL



VISTA INTERNA CENTRO COMERCIAL




VISTA INTERNA CENTRO DE EVENTOS



VISTA INTERNA CENTRO TERAPÊUTICO



VISTA EXTERNA CENTRO DE ARTES E TERAPÊUTICO / FACHADA FUNDOS

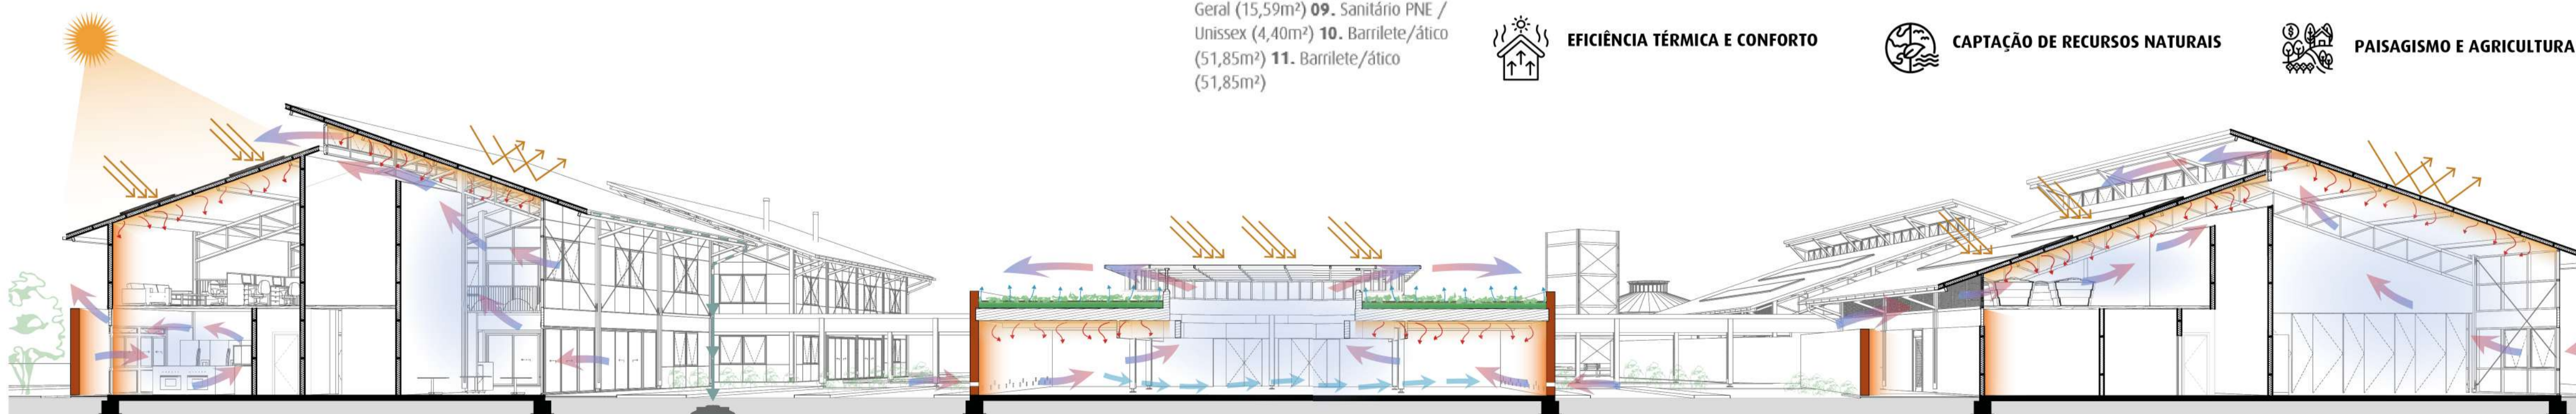

EFICIÊNCIA TÉRMICA E CONFORTO

Paredes:
• Taipa de pilão para inércia térmica.
• Isolamento térmicoacústico.

Coberturas:

• Telhado verde: inércia térmica e biodiversidade.
• Telha termoacústica.

Ventilação:

• Vãos permanentes e cruzados para **renovação do ar**.
• Vãos superiores e efeito chaminé para **saída de ar quente**.

Iluminação:

• Fachadas envidraçadas para **luz natural**.
• Zenital e shed para **iluminação interna**.



CAPTAÇÃO DE RECURSOS NATURAIS

Energia Solar: painéis fotovoltaicos.
Água da Chuva: captação e armazenamento.



PAISAGISMO E AGRICULTURA

Paisagem ecológica: integração com o ambiente natural.
Horta: incentivo à produção local e sustentável.