




Área do antigo gramado rebaixada

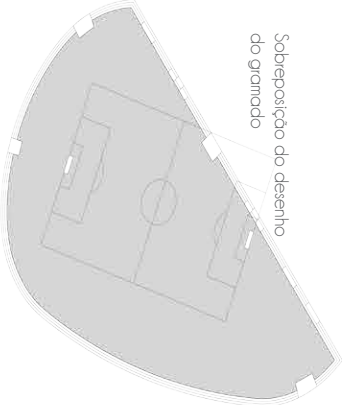

Sobreposição do desenho do gramado

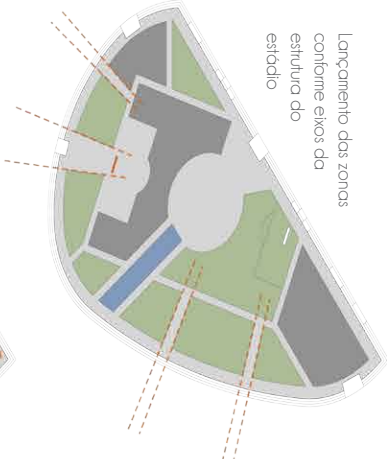

Lançamento das zonas conforme eixos da estrutura do estádio


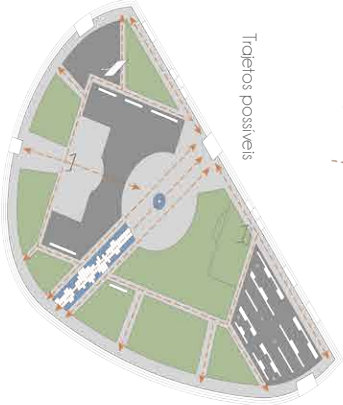


Trajeto possíveis



"Campo" de futebol



Área da arena e auditório ao ar livre

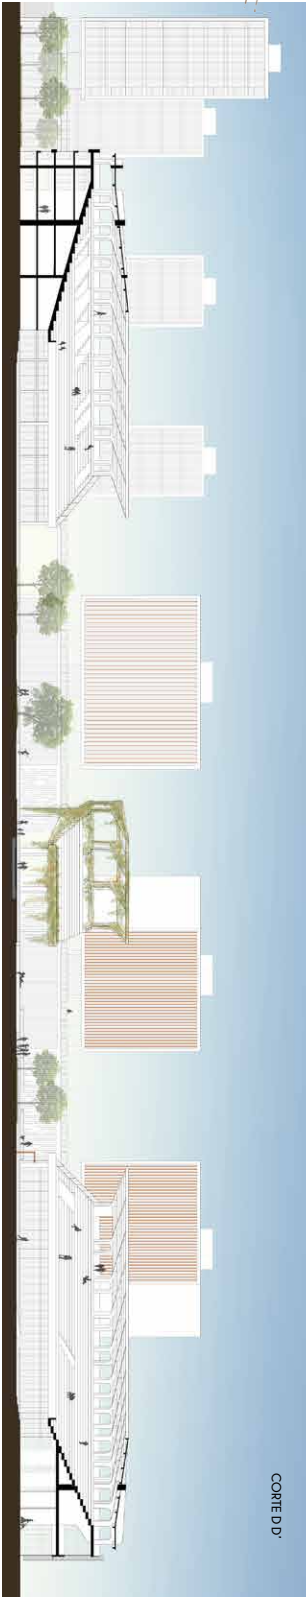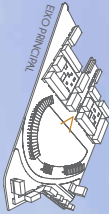


CORTE D-D'




Terrço Praça, Restaurante, Museu e Hotel Nível 0,00

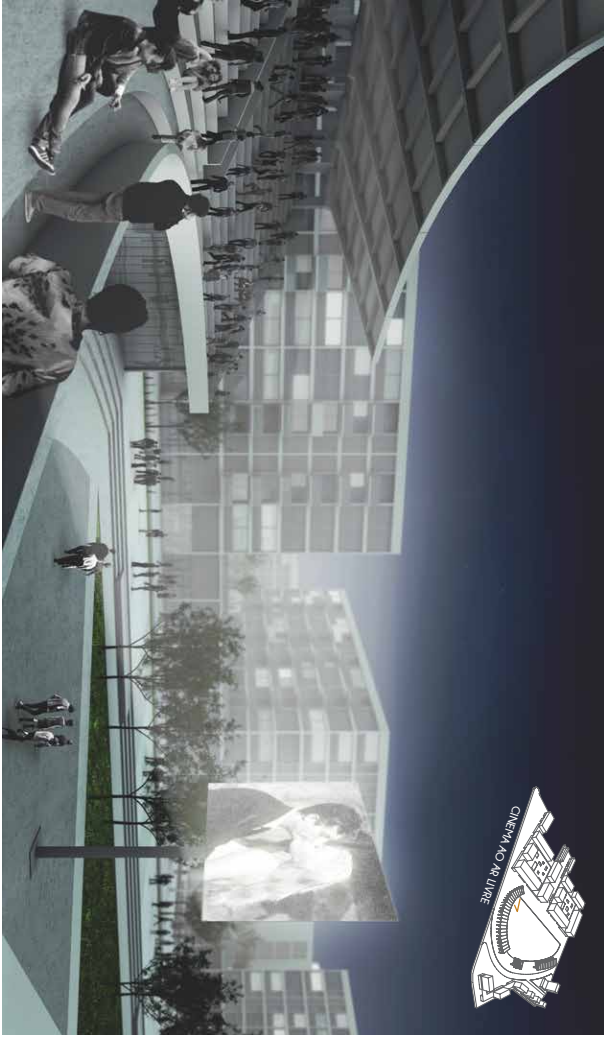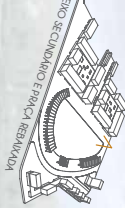


CORTE DE RELE
ÁREAS DE PRESERVAÇÃO
ESTÁDIO OLÍMPICO
SECTOR COMERCIAL

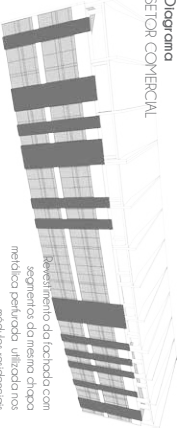


Benefício do loteado com o segmento do mesmo tipo metálico perfurado utilizado nos módulos residenciais

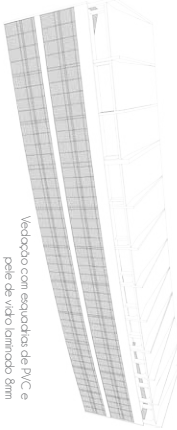

Vedado com esquadras de PVC e piso de vidro laminado 6mm

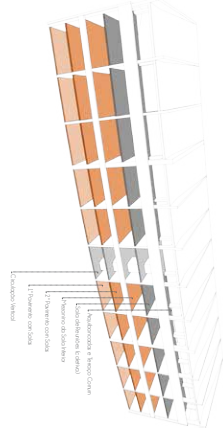

Benefício do loteado com o segmento do mesmo tipo metálico perfurado utilizado nos módulos residenciais

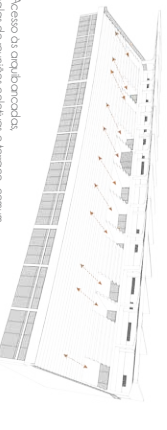

Área da arquitetura, sala de reuniões coletiva e tempo comum

PRÊMIO IABRS 2016
JOSÉ ALBANO VOLKMER



INSTITUTO DE ARQUITETOS DO BRASIL

3/4