IMPLANTAÇÃO
ESCALA: 1/1000

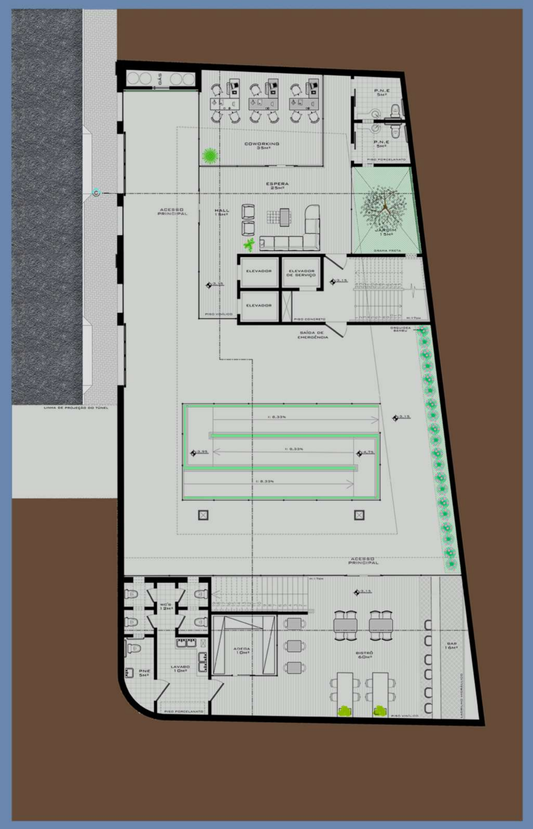

IPLANTA BAIXA -3,15
ESCALA: 1/200

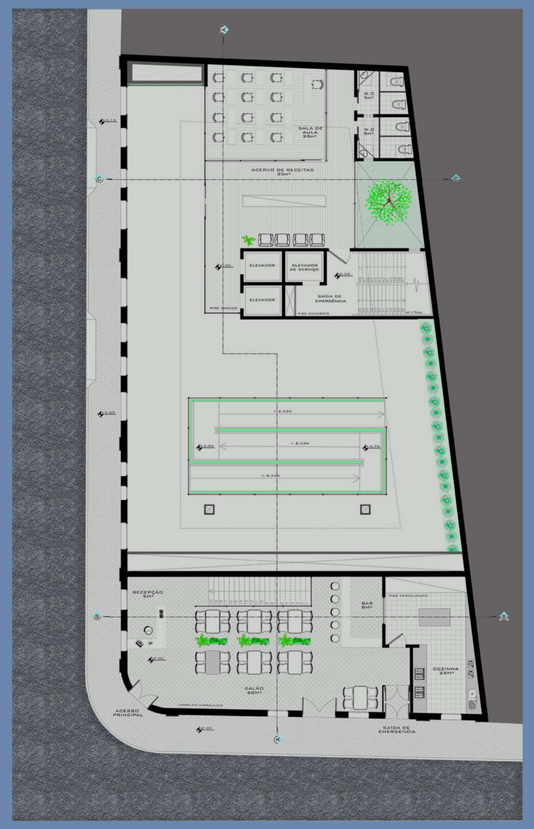

IPLANTA BAIXA 0,00
ESCALA: 1/200

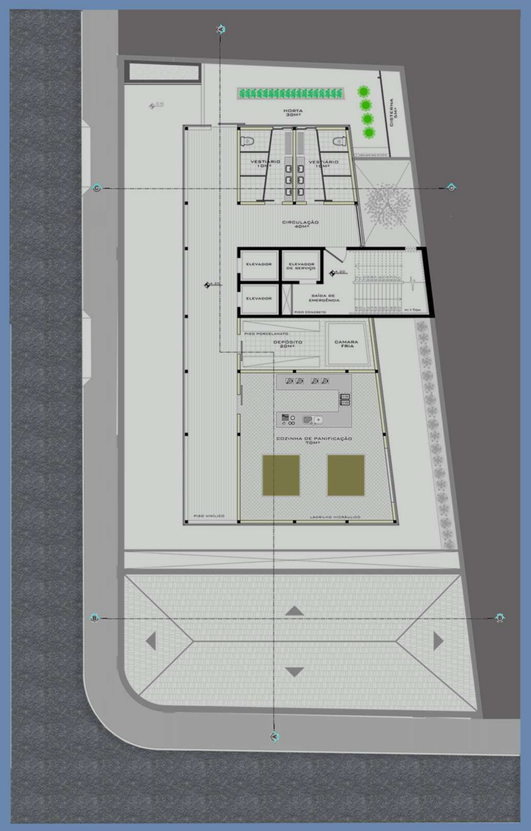

IPLANTA BAIXA 4,20
ESCALA: 1/200

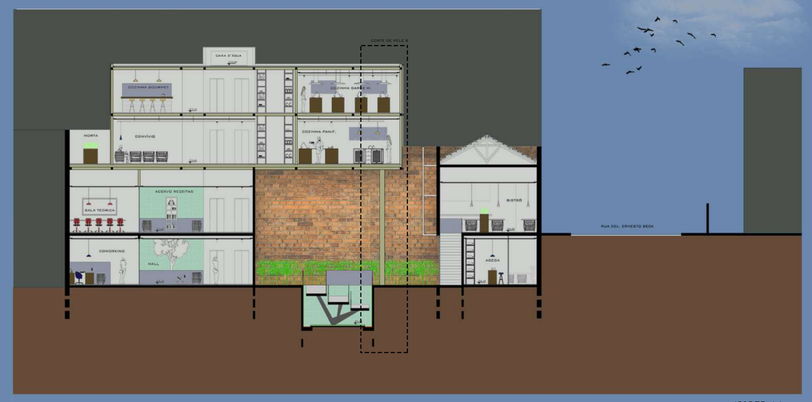

ICORTE AA
ESCALA: 1/200

PRÊMIO IABRS 2017
JOSÉ ALBANO VOLKMER

2/4

INSTITUTO DE ARQUITETOS DO BRASIL/RS