ESCALA ESPECÍFICA - APLICAÇÃO DO MÉTODO NA AV. DA AZENHA

3. PROJETO
3.1. REDESENHO VIÁRIO

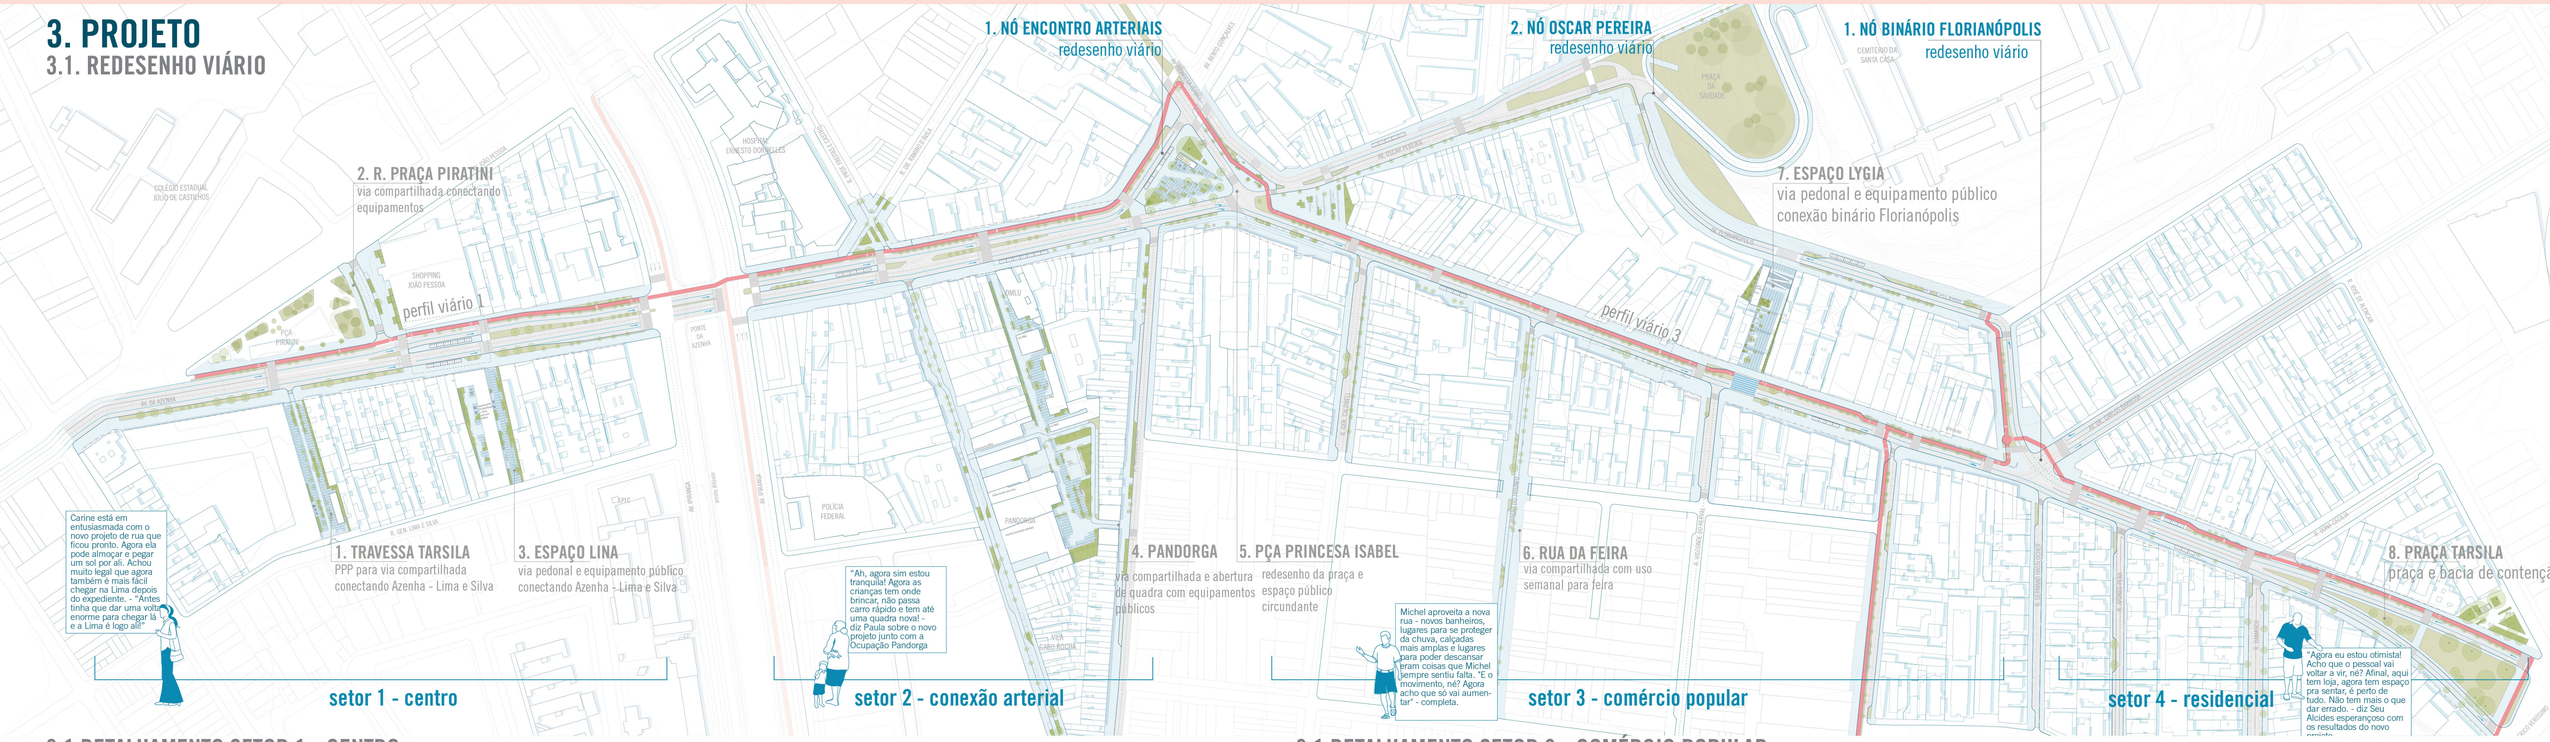

3.1 DETALHAMENTO SETOR 1 - CENTRO

Detalhamento das alterações de perfil viário no setor mais próximo ao centro da cidade

DETALHE SEÇÃO VIÁRIA - ESC 1:250

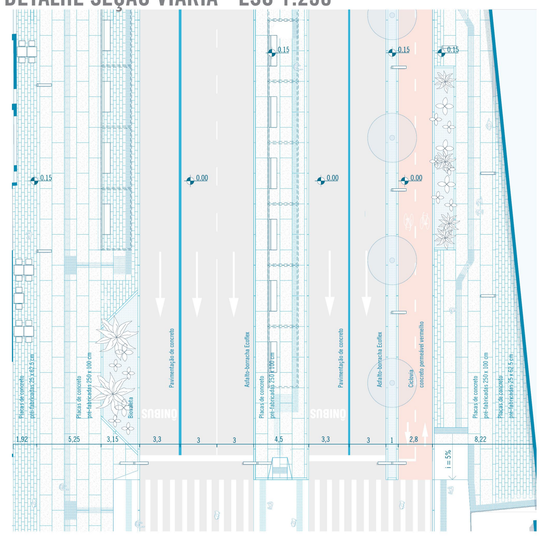

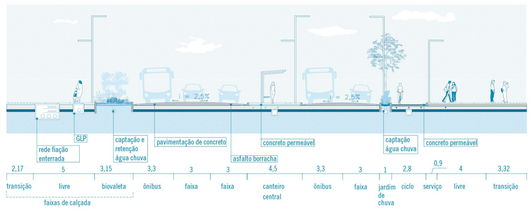

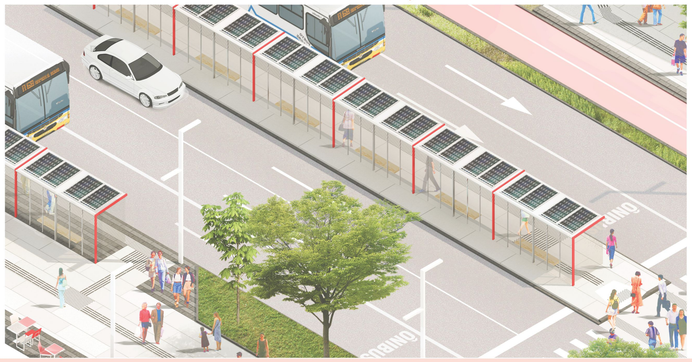

3.1 DETALHAMENTO SETOR 3 - COMÉRCIO POPULAR

Detalhamento das alterações de perfil viário no setor maiores mudanças e com maior concentração comercial

DETALHE SEÇÃO VIÁRIA - ESC 1:250

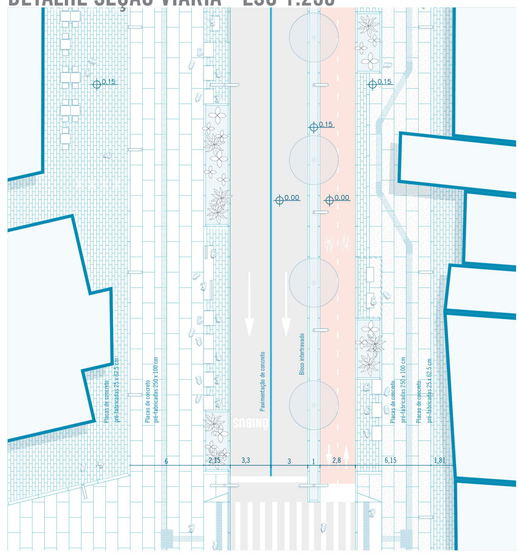

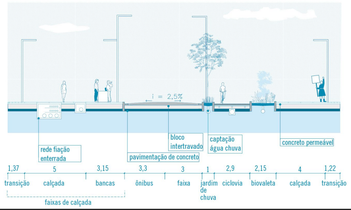

CENTRALIDADES LINEARES EM PORTO ALEGRE

uma proposta para a azenha

AV. DA AZENHA | REDESENHO VIÁRIO, REQUALIFICAÇÃO DE ESPAÇOS PÚBLICOS

PRÊMIO IAB RS 2018
JOSÉ ALBANO VOLKMER

3/4

INSTITUTO DE ARQUITETOS DO BRASIL - DEPARTAMENTO DO RIO GRANDE DO SUL