


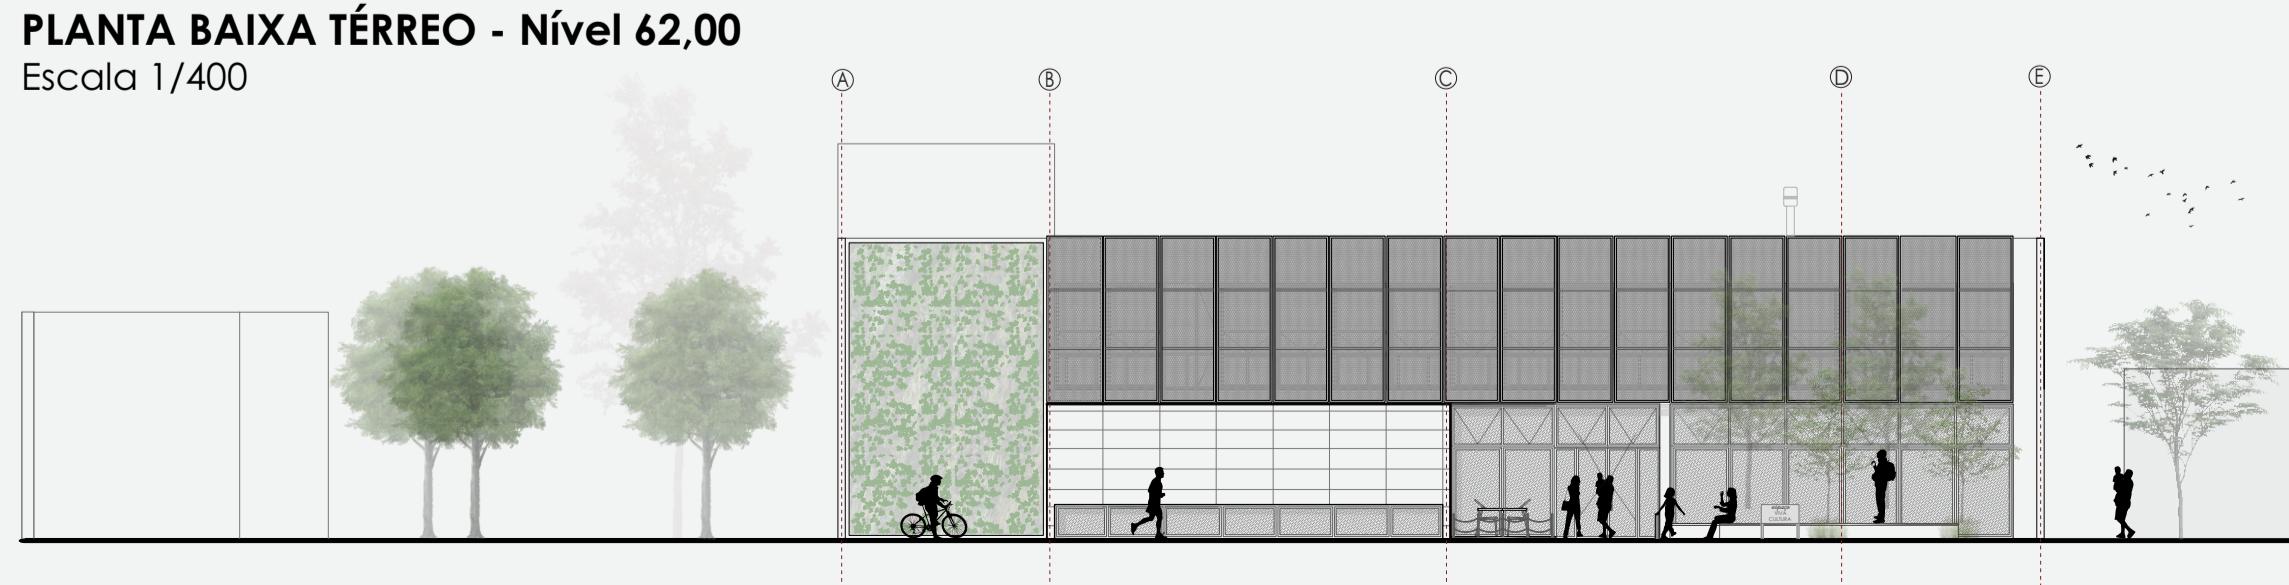


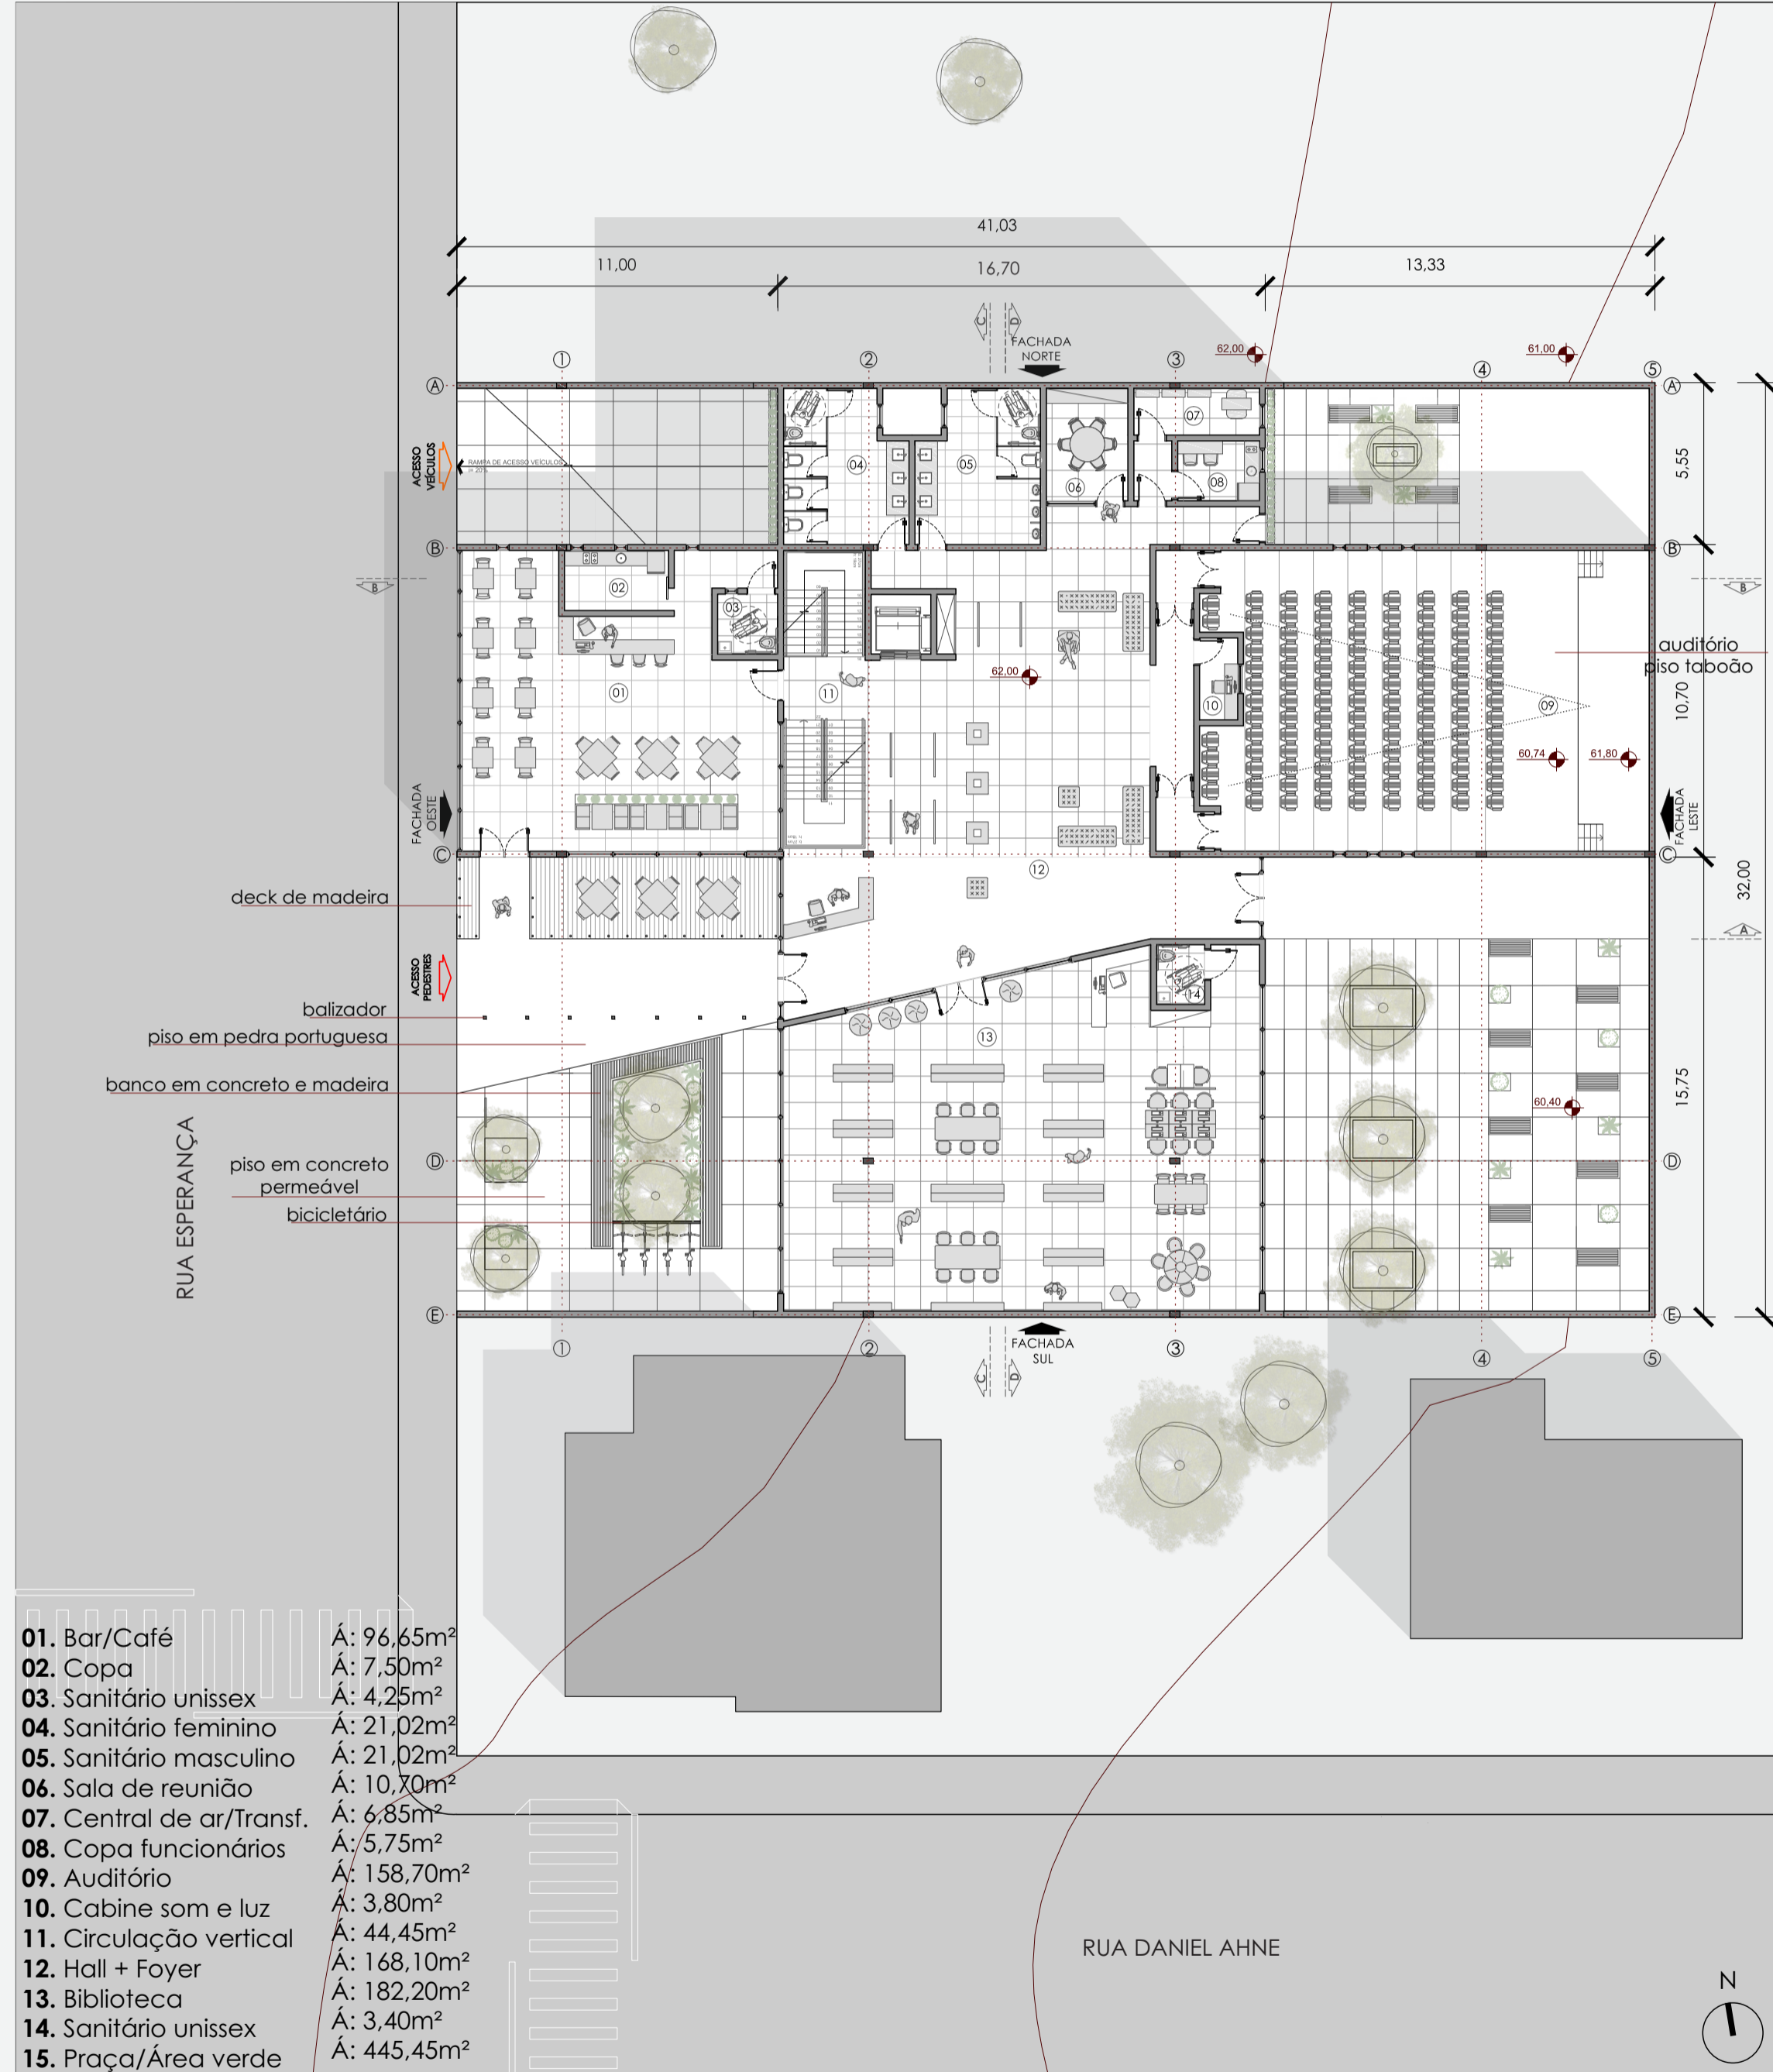

praça interna hall e foyer

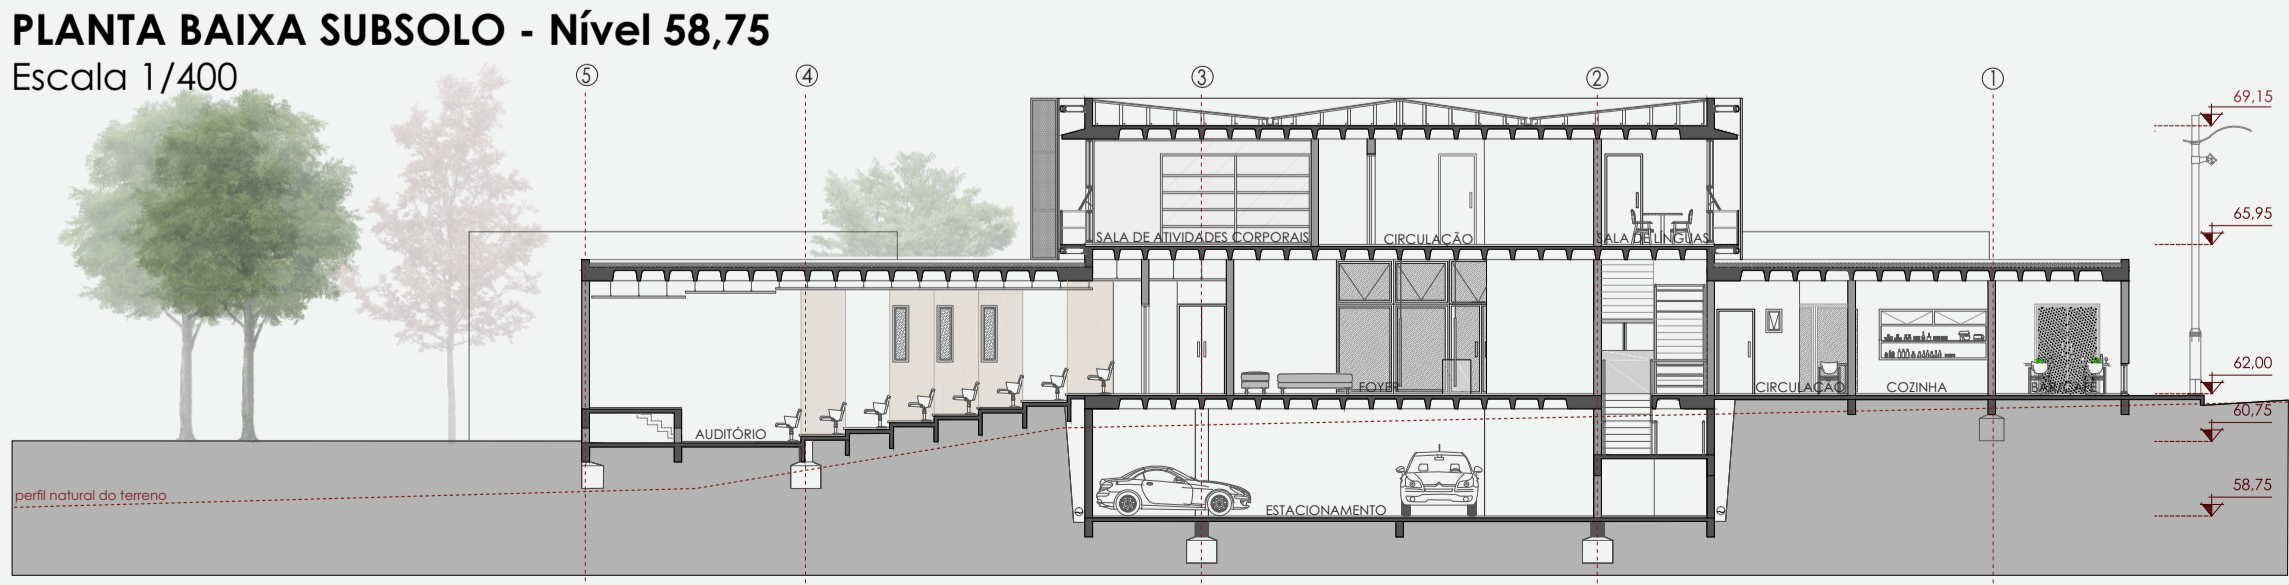


auditório

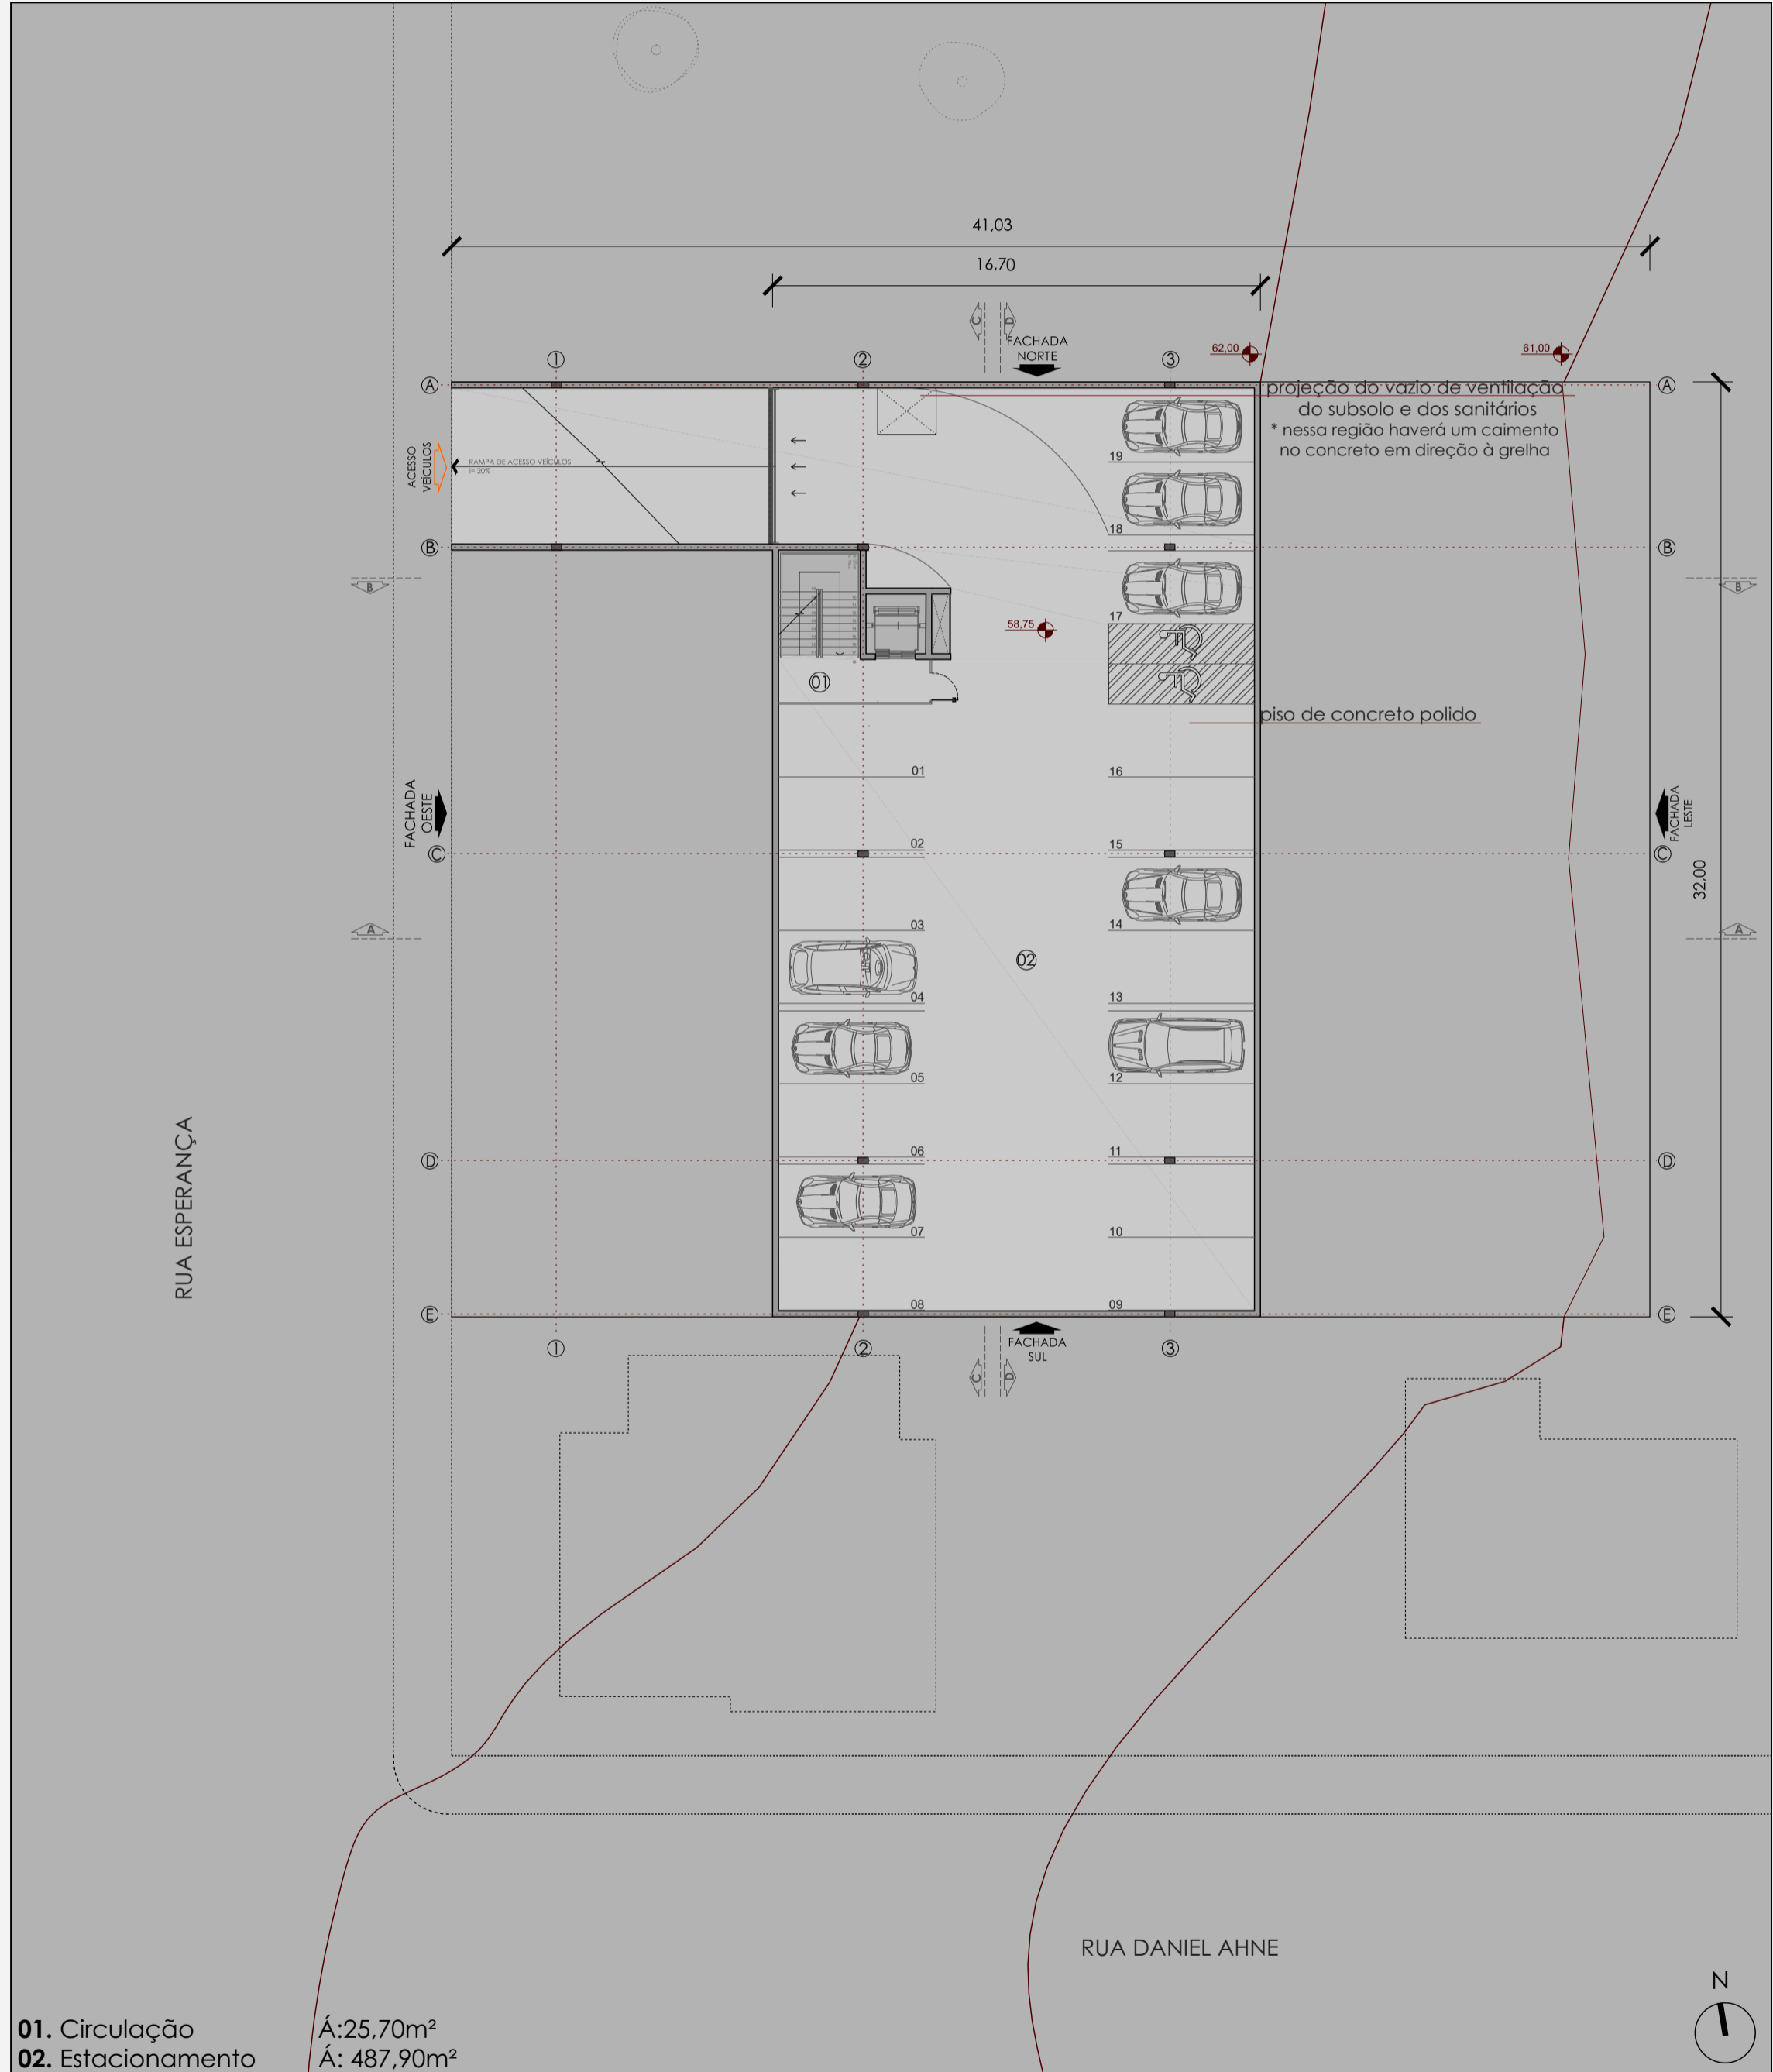

O *espaço VIVA CULTURA* busca resgatar as relações e inúmeras experiências entre as pessoas e o espaço criado, através de sua arquitetura. O objetivo do projeto é a criação de um espaço público, que celebre e viva a cultura em suas mais diferentes formas, atividades e práticas, se tornando um local acessível, de convívio coletivo, que some e também agregue na cidade.

O térreo se caracteriza por ser o acesso principal ao *espaço VIVA CULTURA* e a partir dele, é configurada toda distribuição do centro. Comportando um hall projetado para abrigar exposições de trabalhos produzidos no centro e também exposições temporárias, ele também serve como foyer do auditório, o qual possui capacidade para 110 pessoas. O objetivo é suprir a necessidade do município de dispor de um espaço para reuniões, palestras e apresentações, que poderá ser usado quando necessário, mediante agendamento prévio junto ao núcleo administrativo. Abriga ainda um bar/café que funcionará nos mesmos horários do espaço e também em finais de semana, conforme demanda. Possui seu acesso principal voltado à fachada sul, junto a um deck de madeira, aproveitando as visuais da praça projetada e também da praça pública ali próxima. Conta ainda com acesso coberto interno, junto à circulação vertical. Também conta com um setor de serviços alocado em uma das extremidades, que abriga desde o bloco de sanitários até salas técnicas com acesso restrito, que se repete no segundo pavimento. Já a biblioteca, fica posicionada na outra extremidade, abrangendo todo seu acervo o qual foi disposto junto à fachada oeste, permitindo que as áreas de estudo e estar fossem voltadas à face leste. O núcleo de circulação vertical fica junto à fachada oeste, posicionado estrategicamente para aproveitar essa orientação e também por uma questão de fluxos do espaço. Já no segundo pavimento, se encontra o setor de oficinas que abriga salas de línguas, atividades corporais, artesanato e pintura, culinária, sala de música, sala de instrumentos, ensaio individual e salas multiuso, que são demandas atuais do município. Ambas as salas foram projetadas e equipadas de modo a atender as carências das atividades desenvolvidas. Ainda, a circulação desse pavimento também recebe exposição de trabalhos feitos no *espaço VIVA CULTURA* e também conta com um espaço de estar, para que os usuários possam descansar ou esperar entre uma atividade e outra. A cobertura abriga os reservatórios de água, e seu acesso acontece através de uma escada na sala de depósito geral.

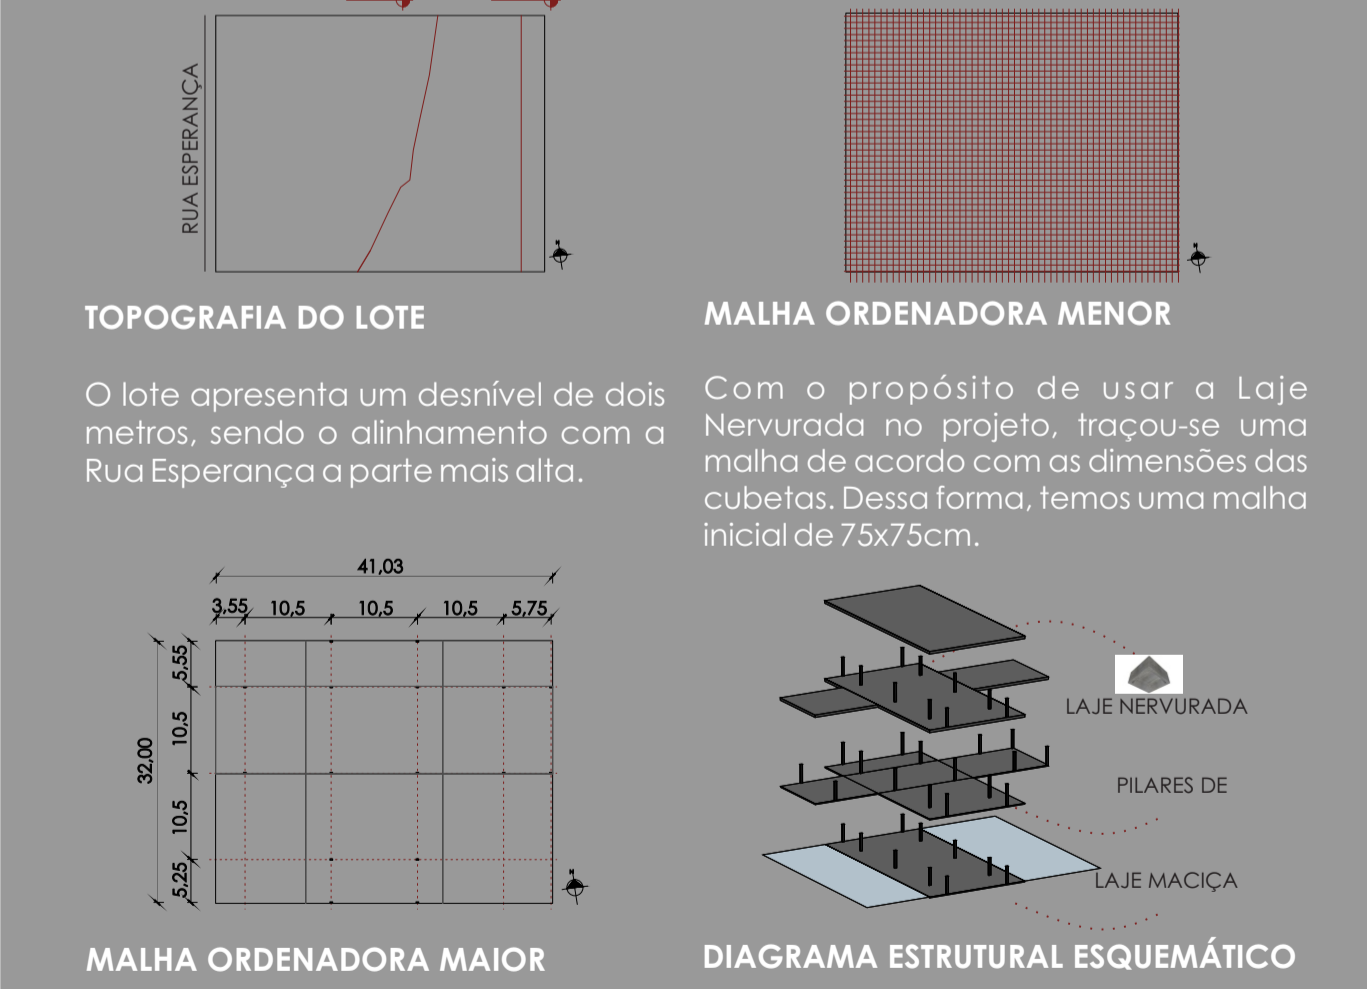

No subsolo, utilizou-se Laje Maciça de concreto e nos demais pavimentos a Laje Nervurada de Concreto. No volume paralelo (01 pavimento), utilizou-se Laje Impermeabilizada com Argila Expandida.