



CORTE AA' | escala 1:250



FACHADA SUDOESTE | escala 1:250

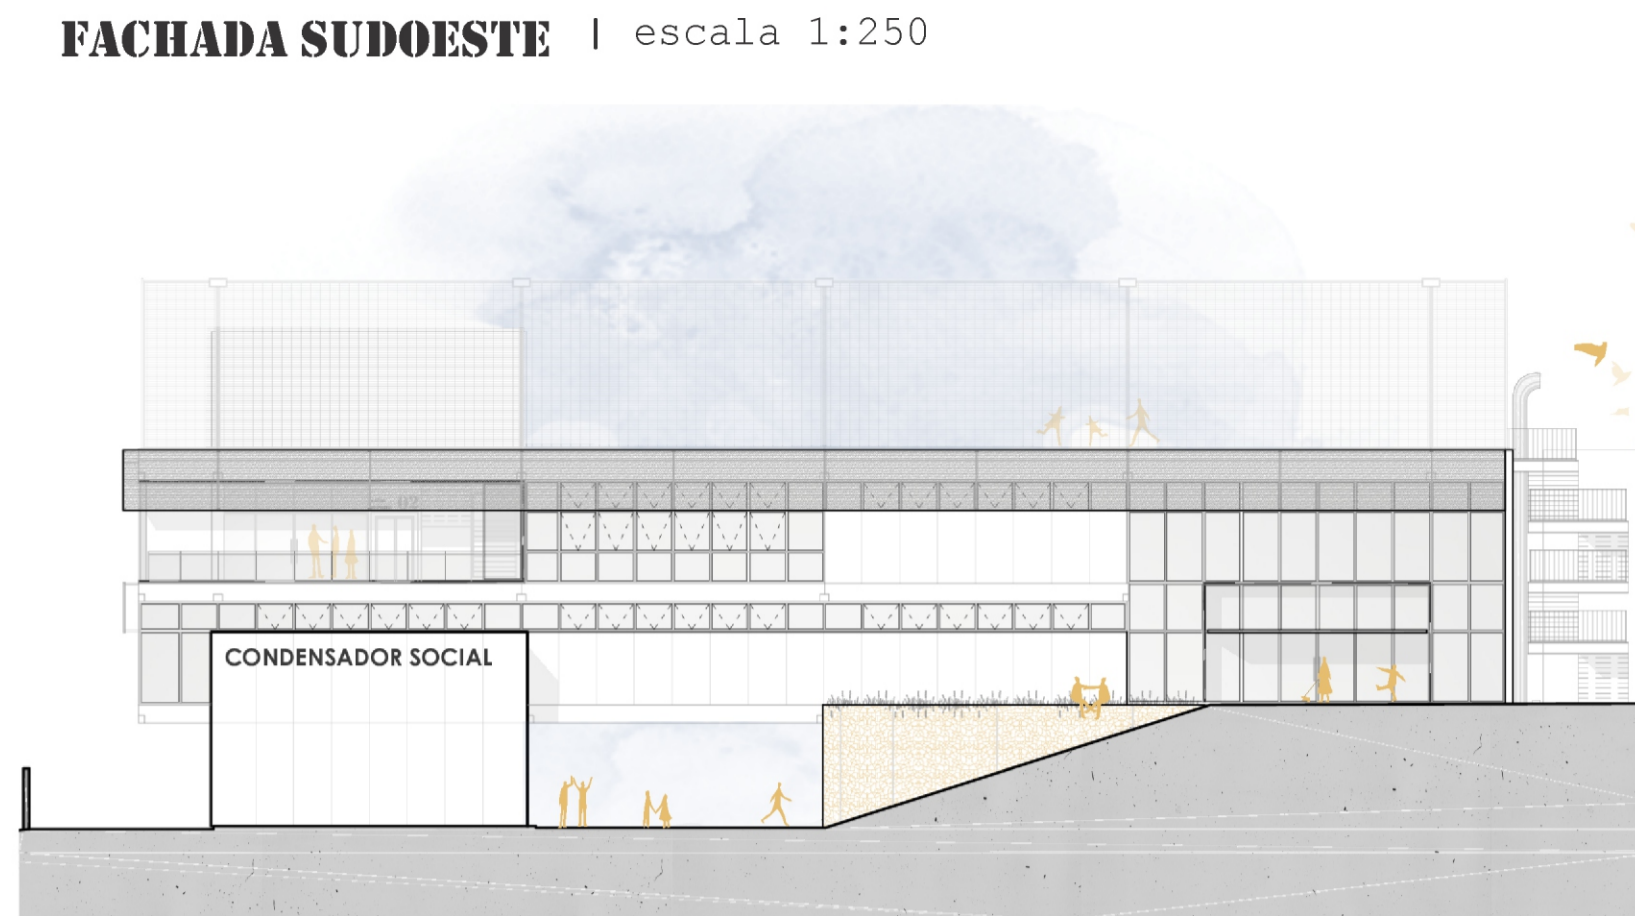


representação instalações complementares e rotas de fuga | sem escala

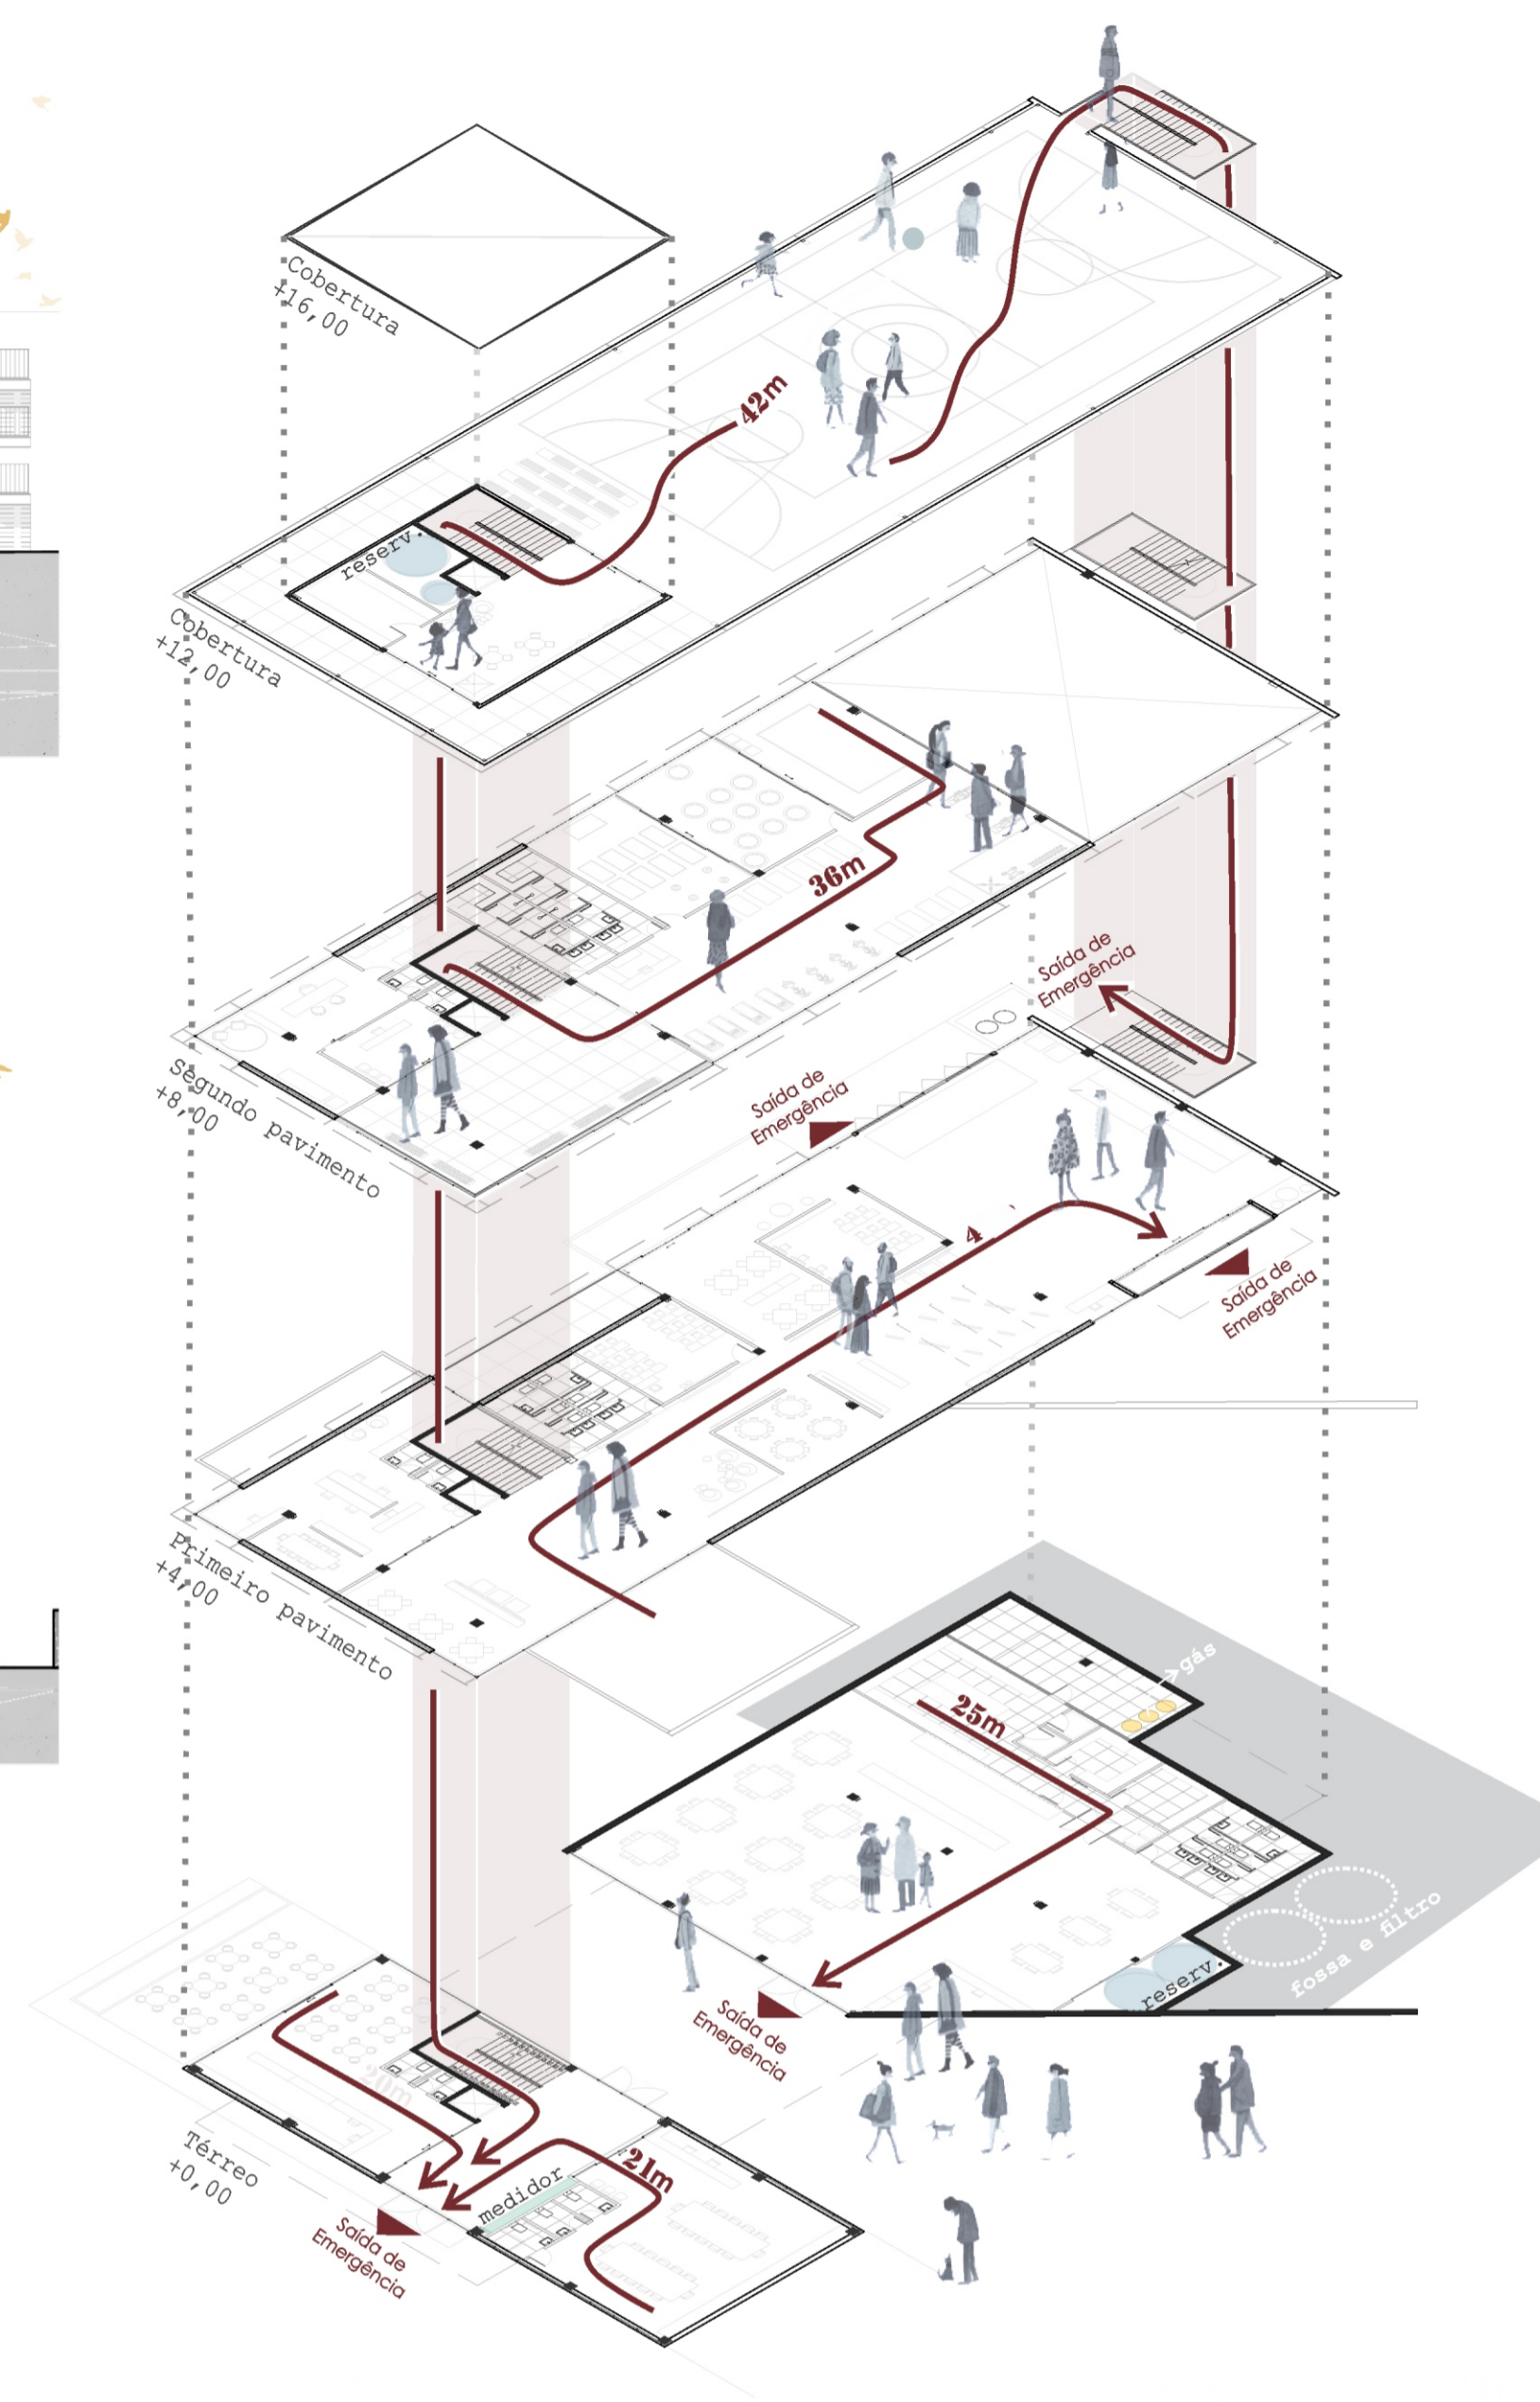


BRINQUEDOTECA

CORTE BB' | escala 1:250

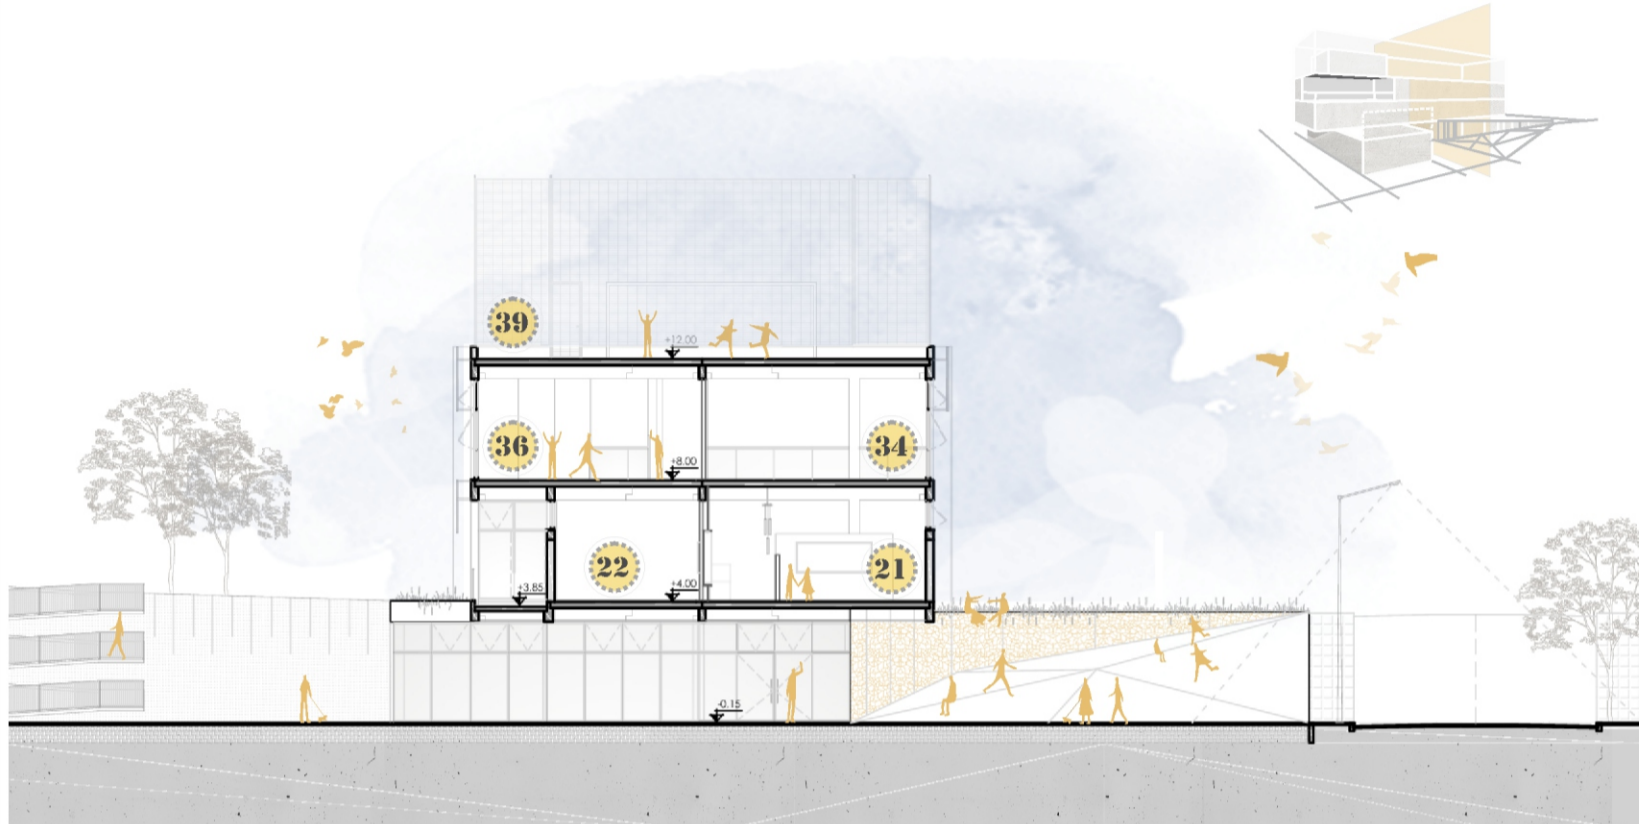


FACHADA NORDESTE | escala 1:250

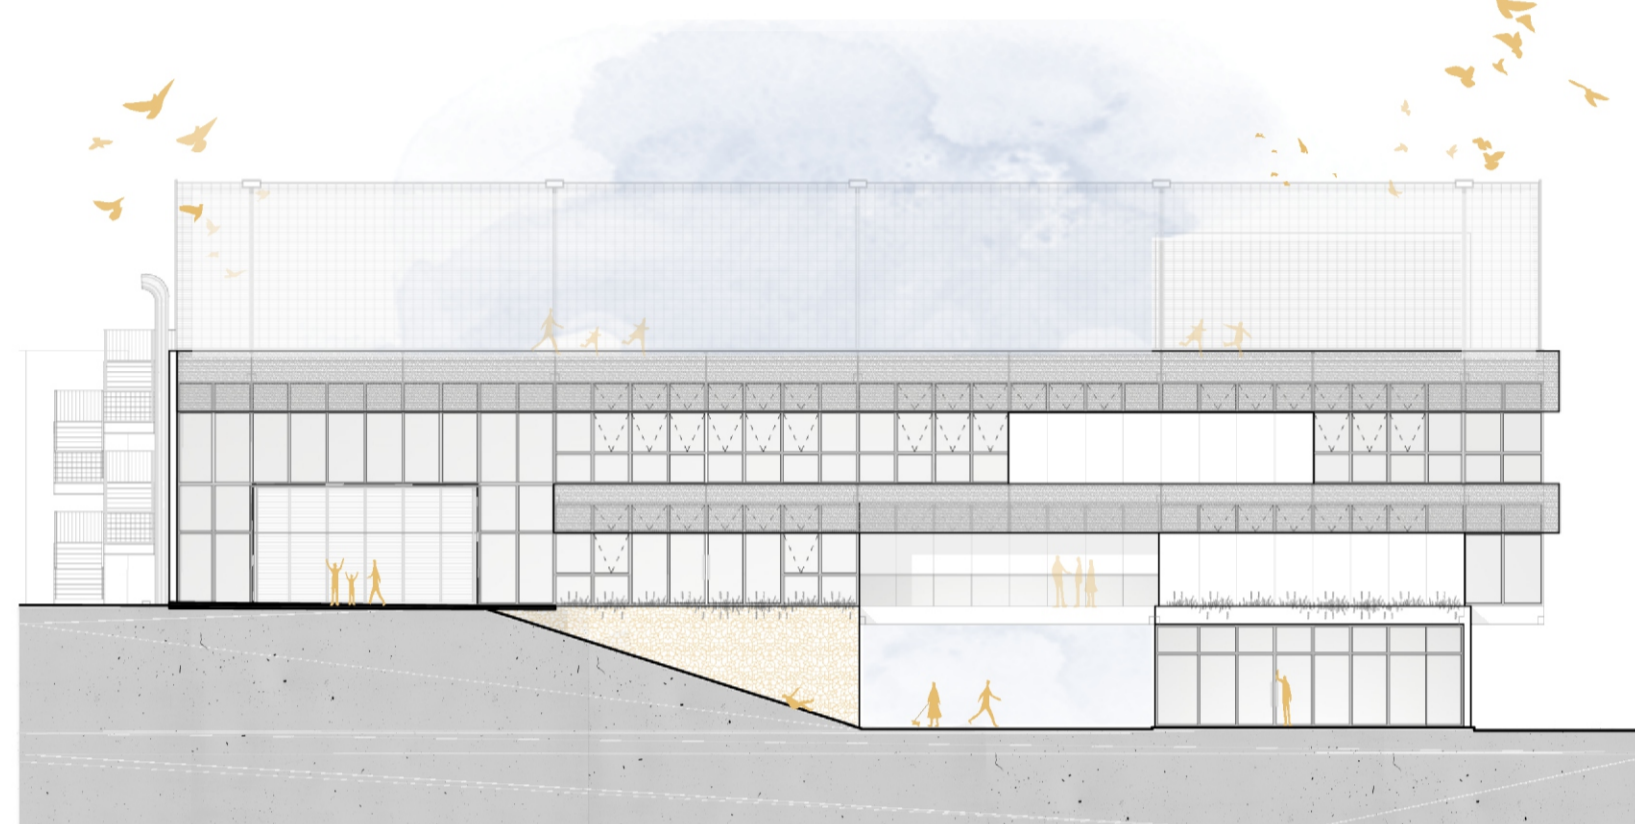


BRECHÓ

CORTE DD' | escala 1:250

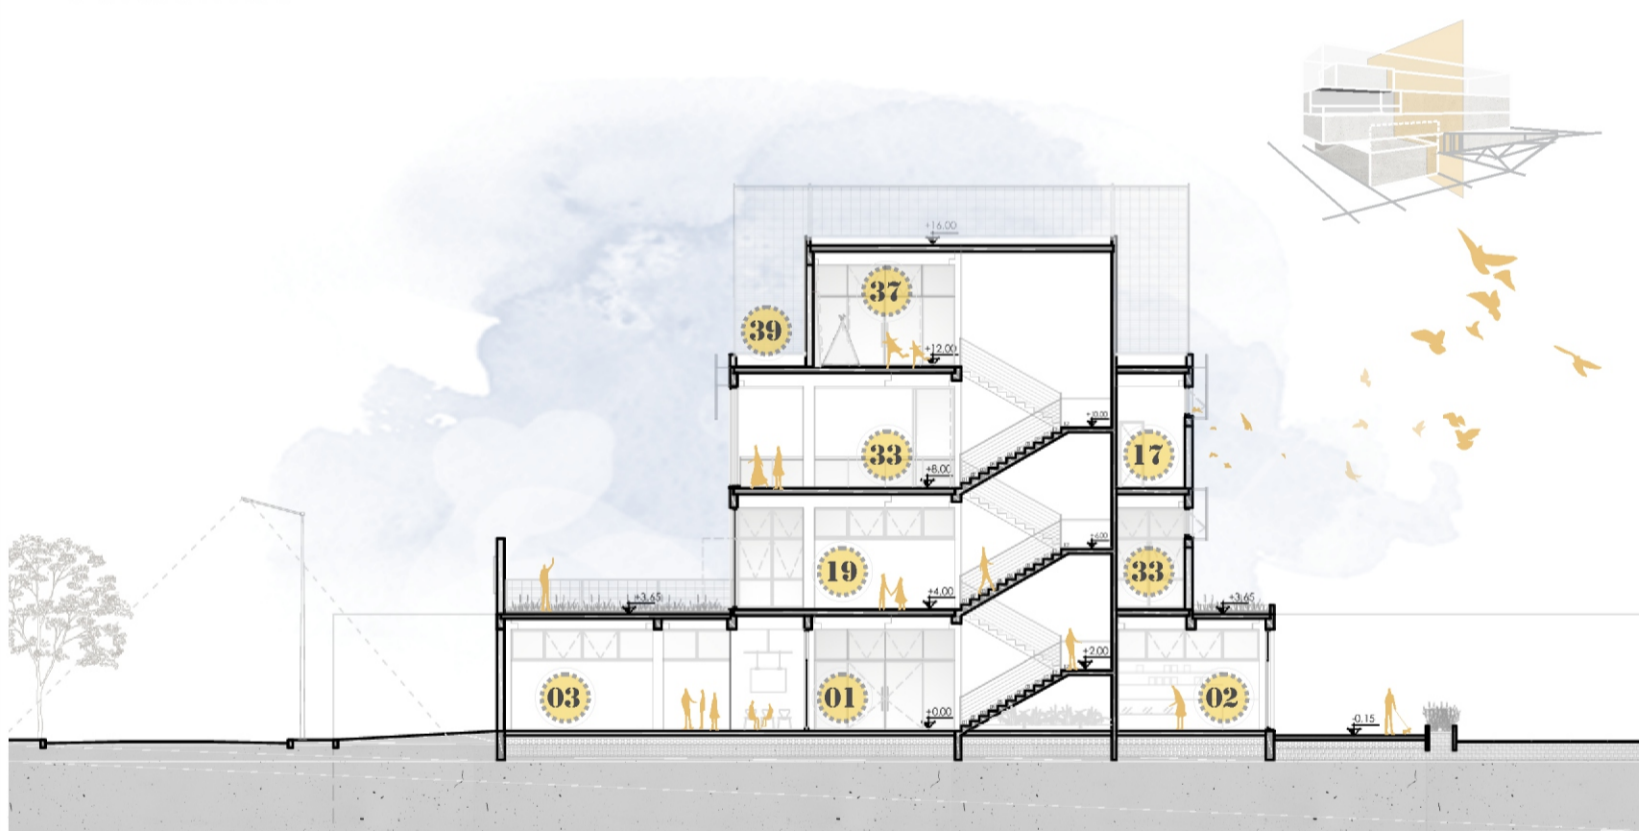


FACHADA NOROESTE | escala 1:250

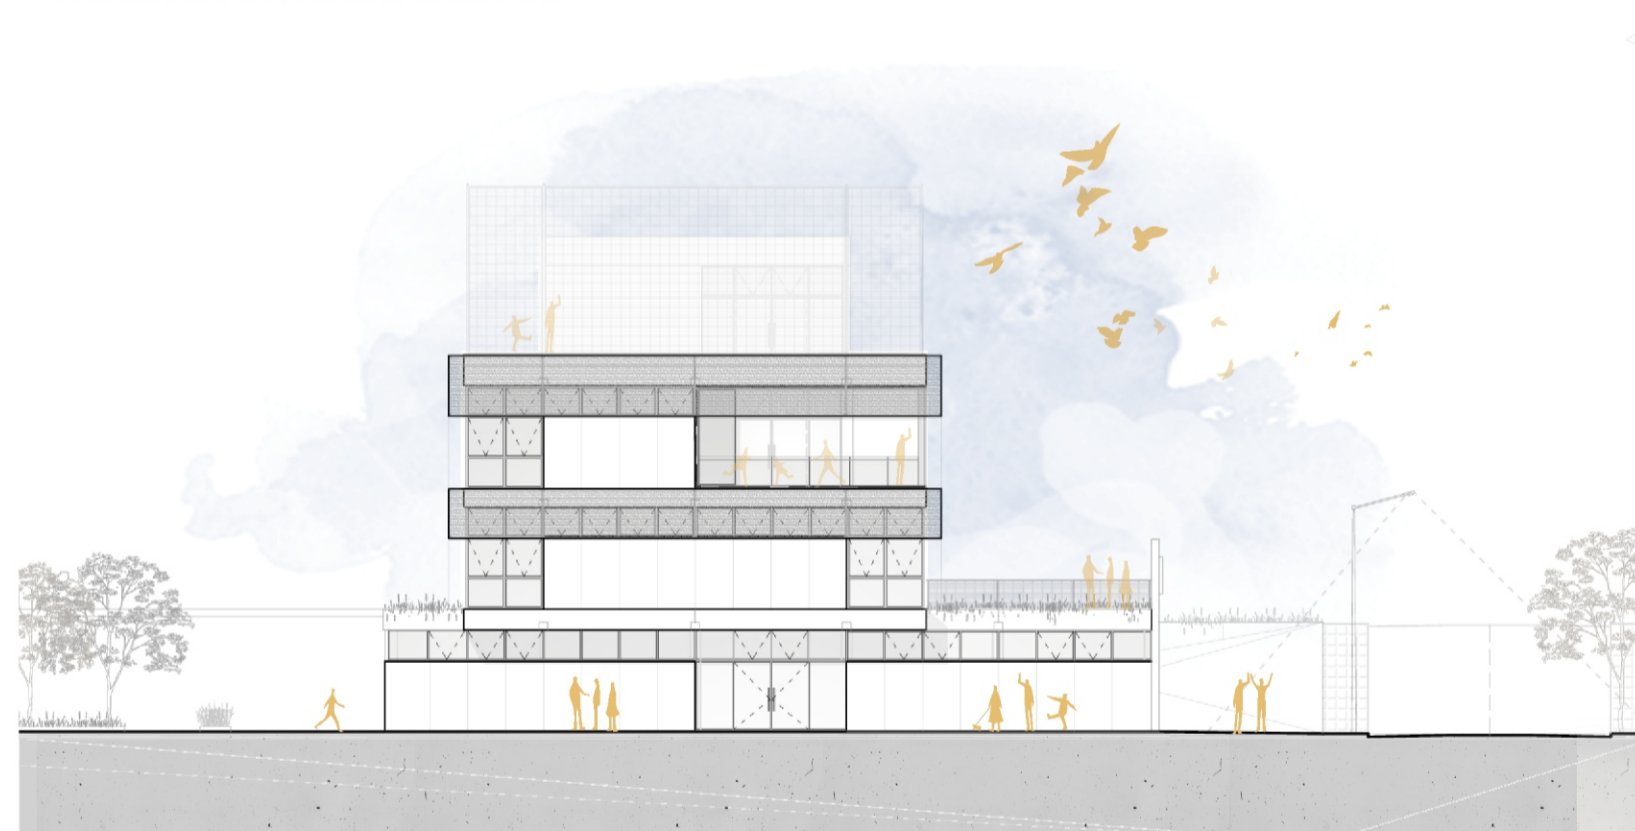


EXPOSIÇÕES

CORTE CC' | escala 1:250

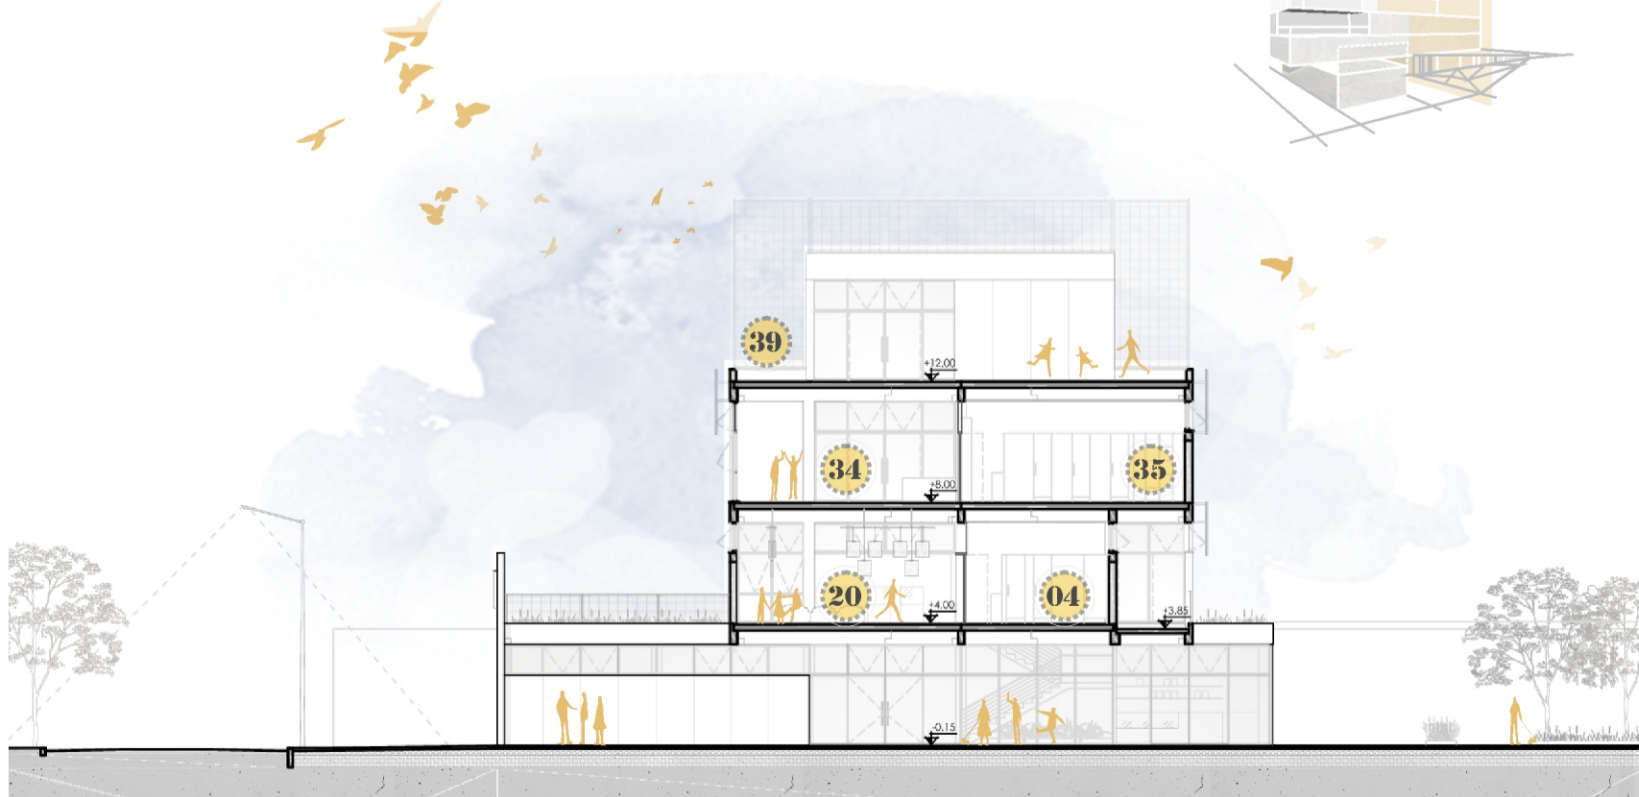

FACHADA SUDESTE | escala 1:250

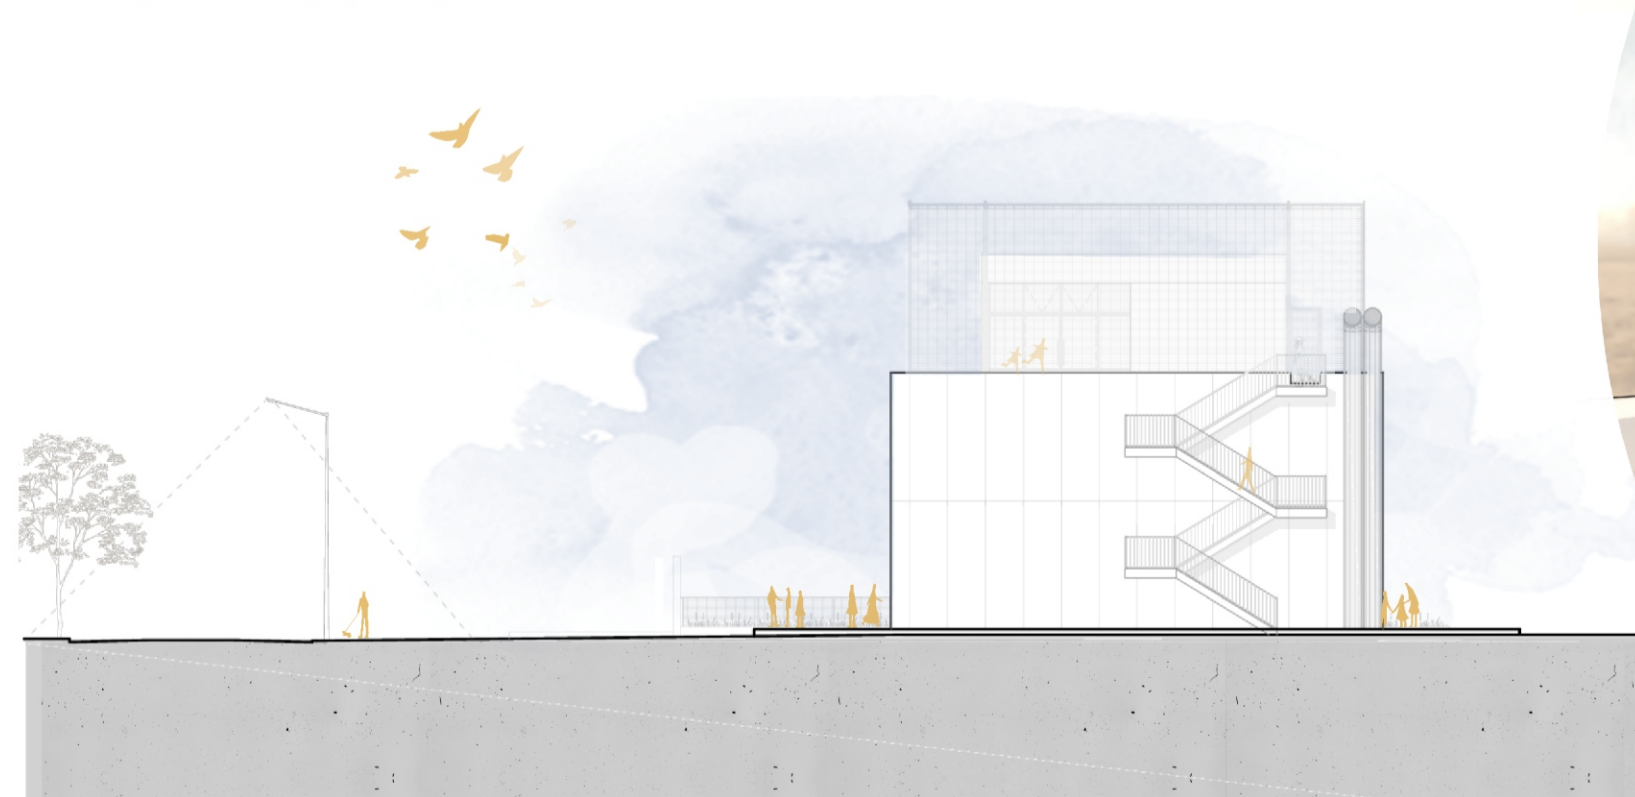

ESPAÇO MULTIUSO

CONDENSADOR SOCIAL

MONTE CARMELO • CAXIAS DO SUL • RS

Se tivermos sorte, os edifícios com que convivemos nos envolvem com uma combinação de estímulos e de conforto, vibração e serenidade, além de nos oferecerem suas maiores dádivas em silêncio, sem que sequer saibamos."

PAUL GOLDBERGER

PRÊMIO IAB RS 2018
JOSÉ ALBANO VOLKMER

4/4