




CORTE AA'

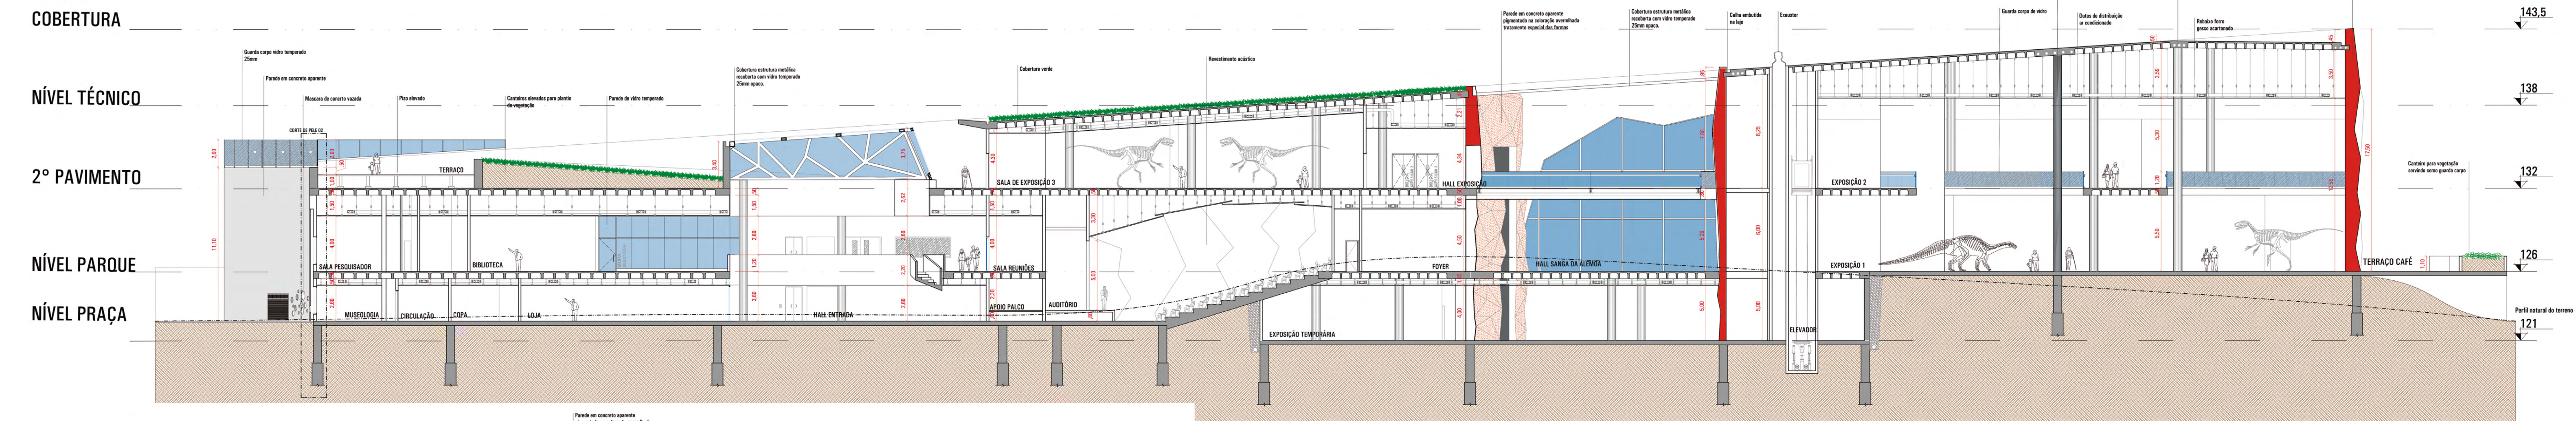


CORTE BB'

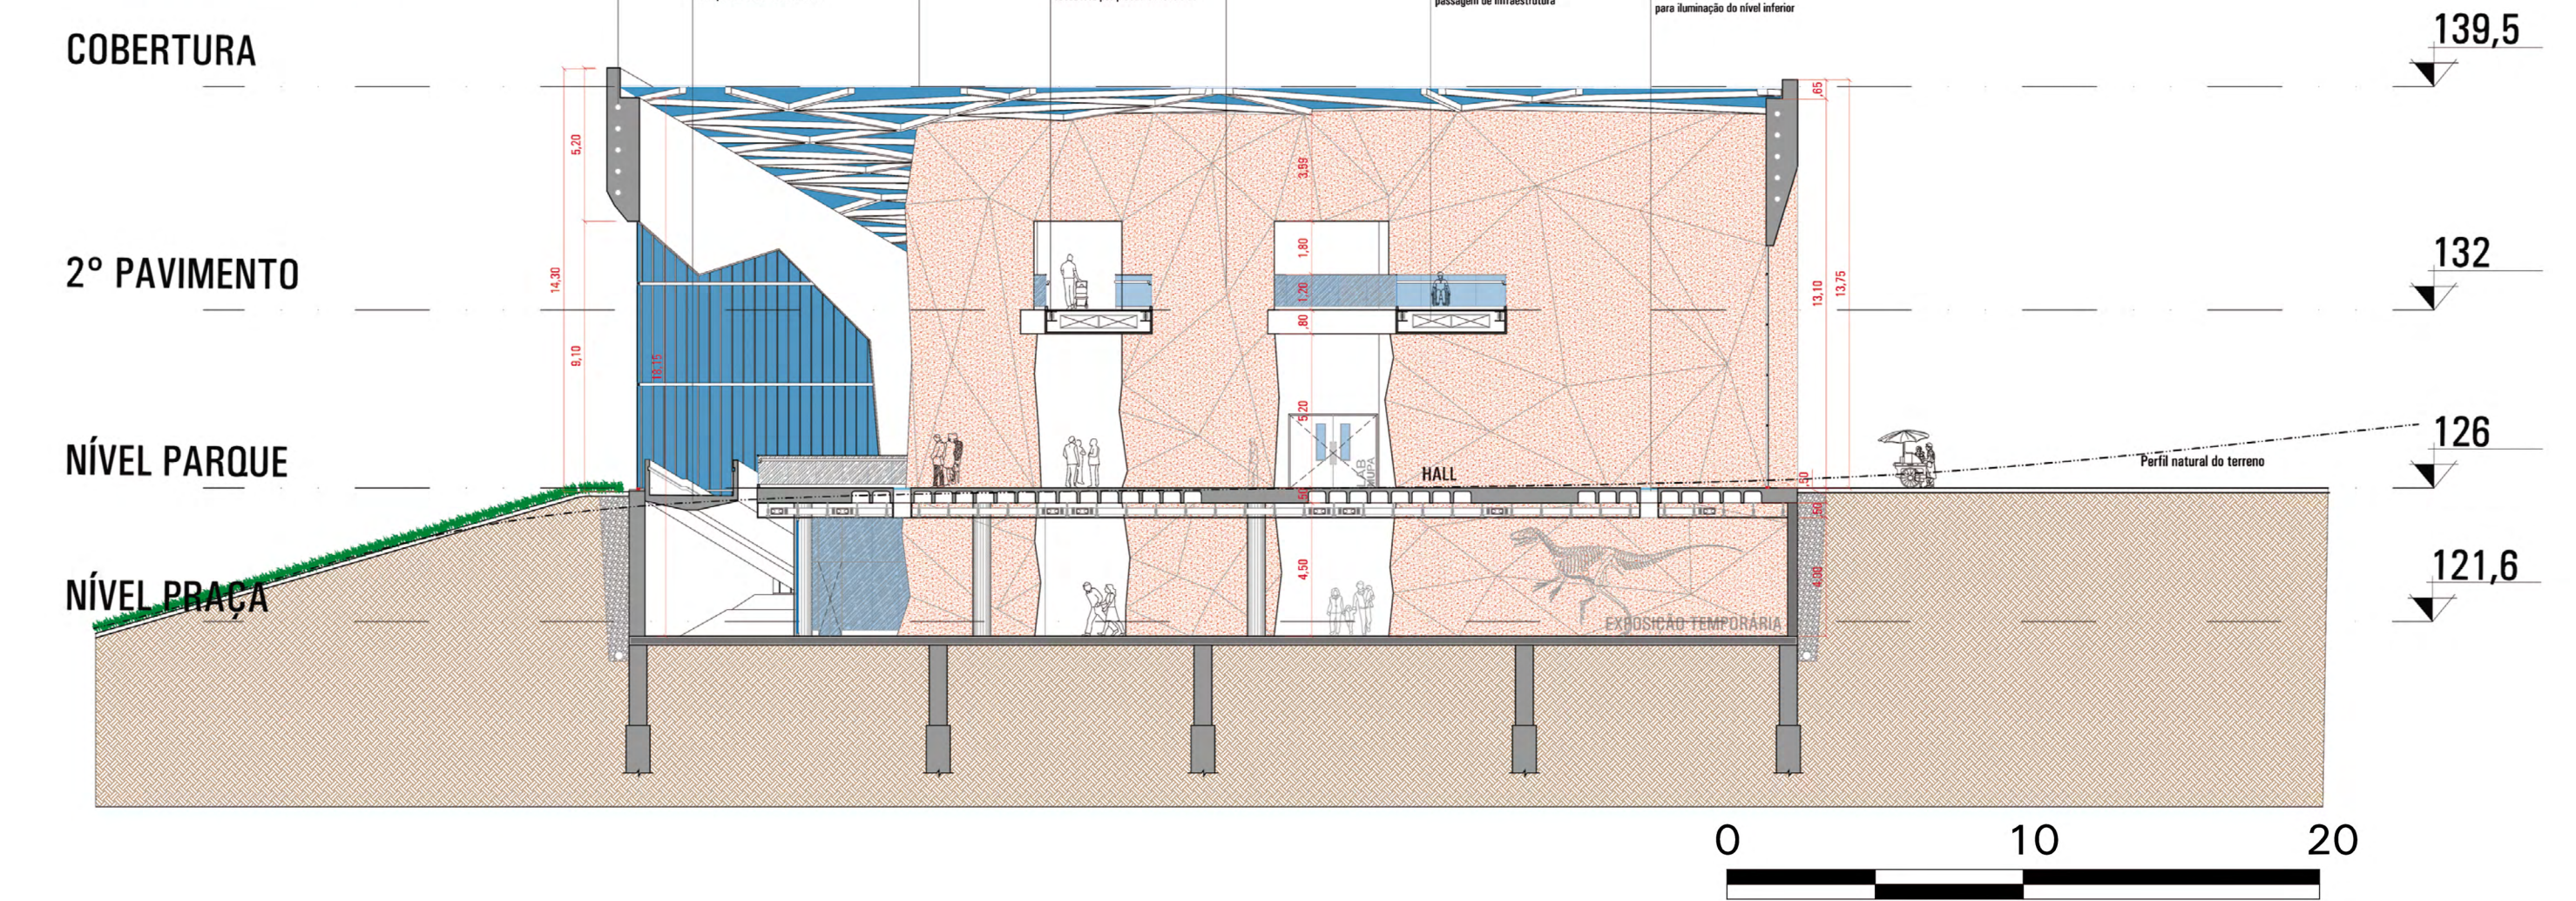


CORTE DD'

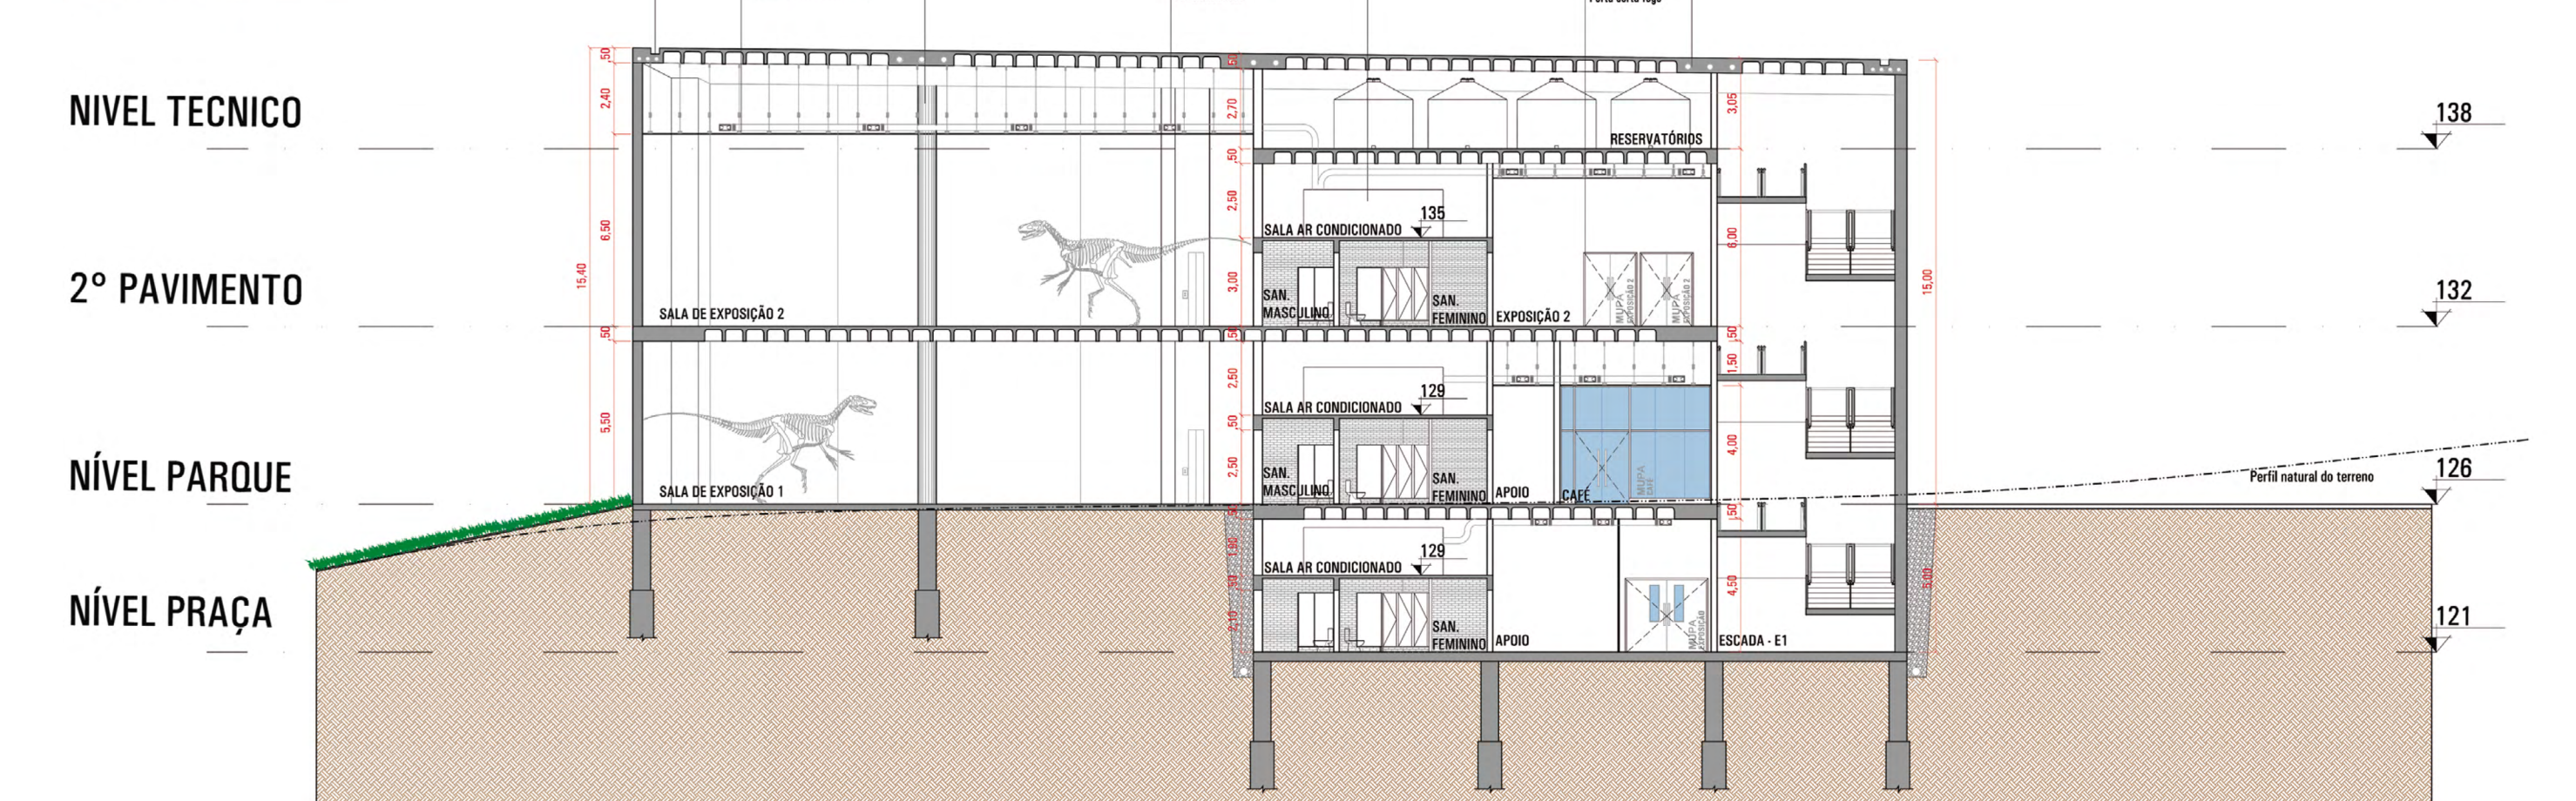

ESQUEMA ESTRUTURAL

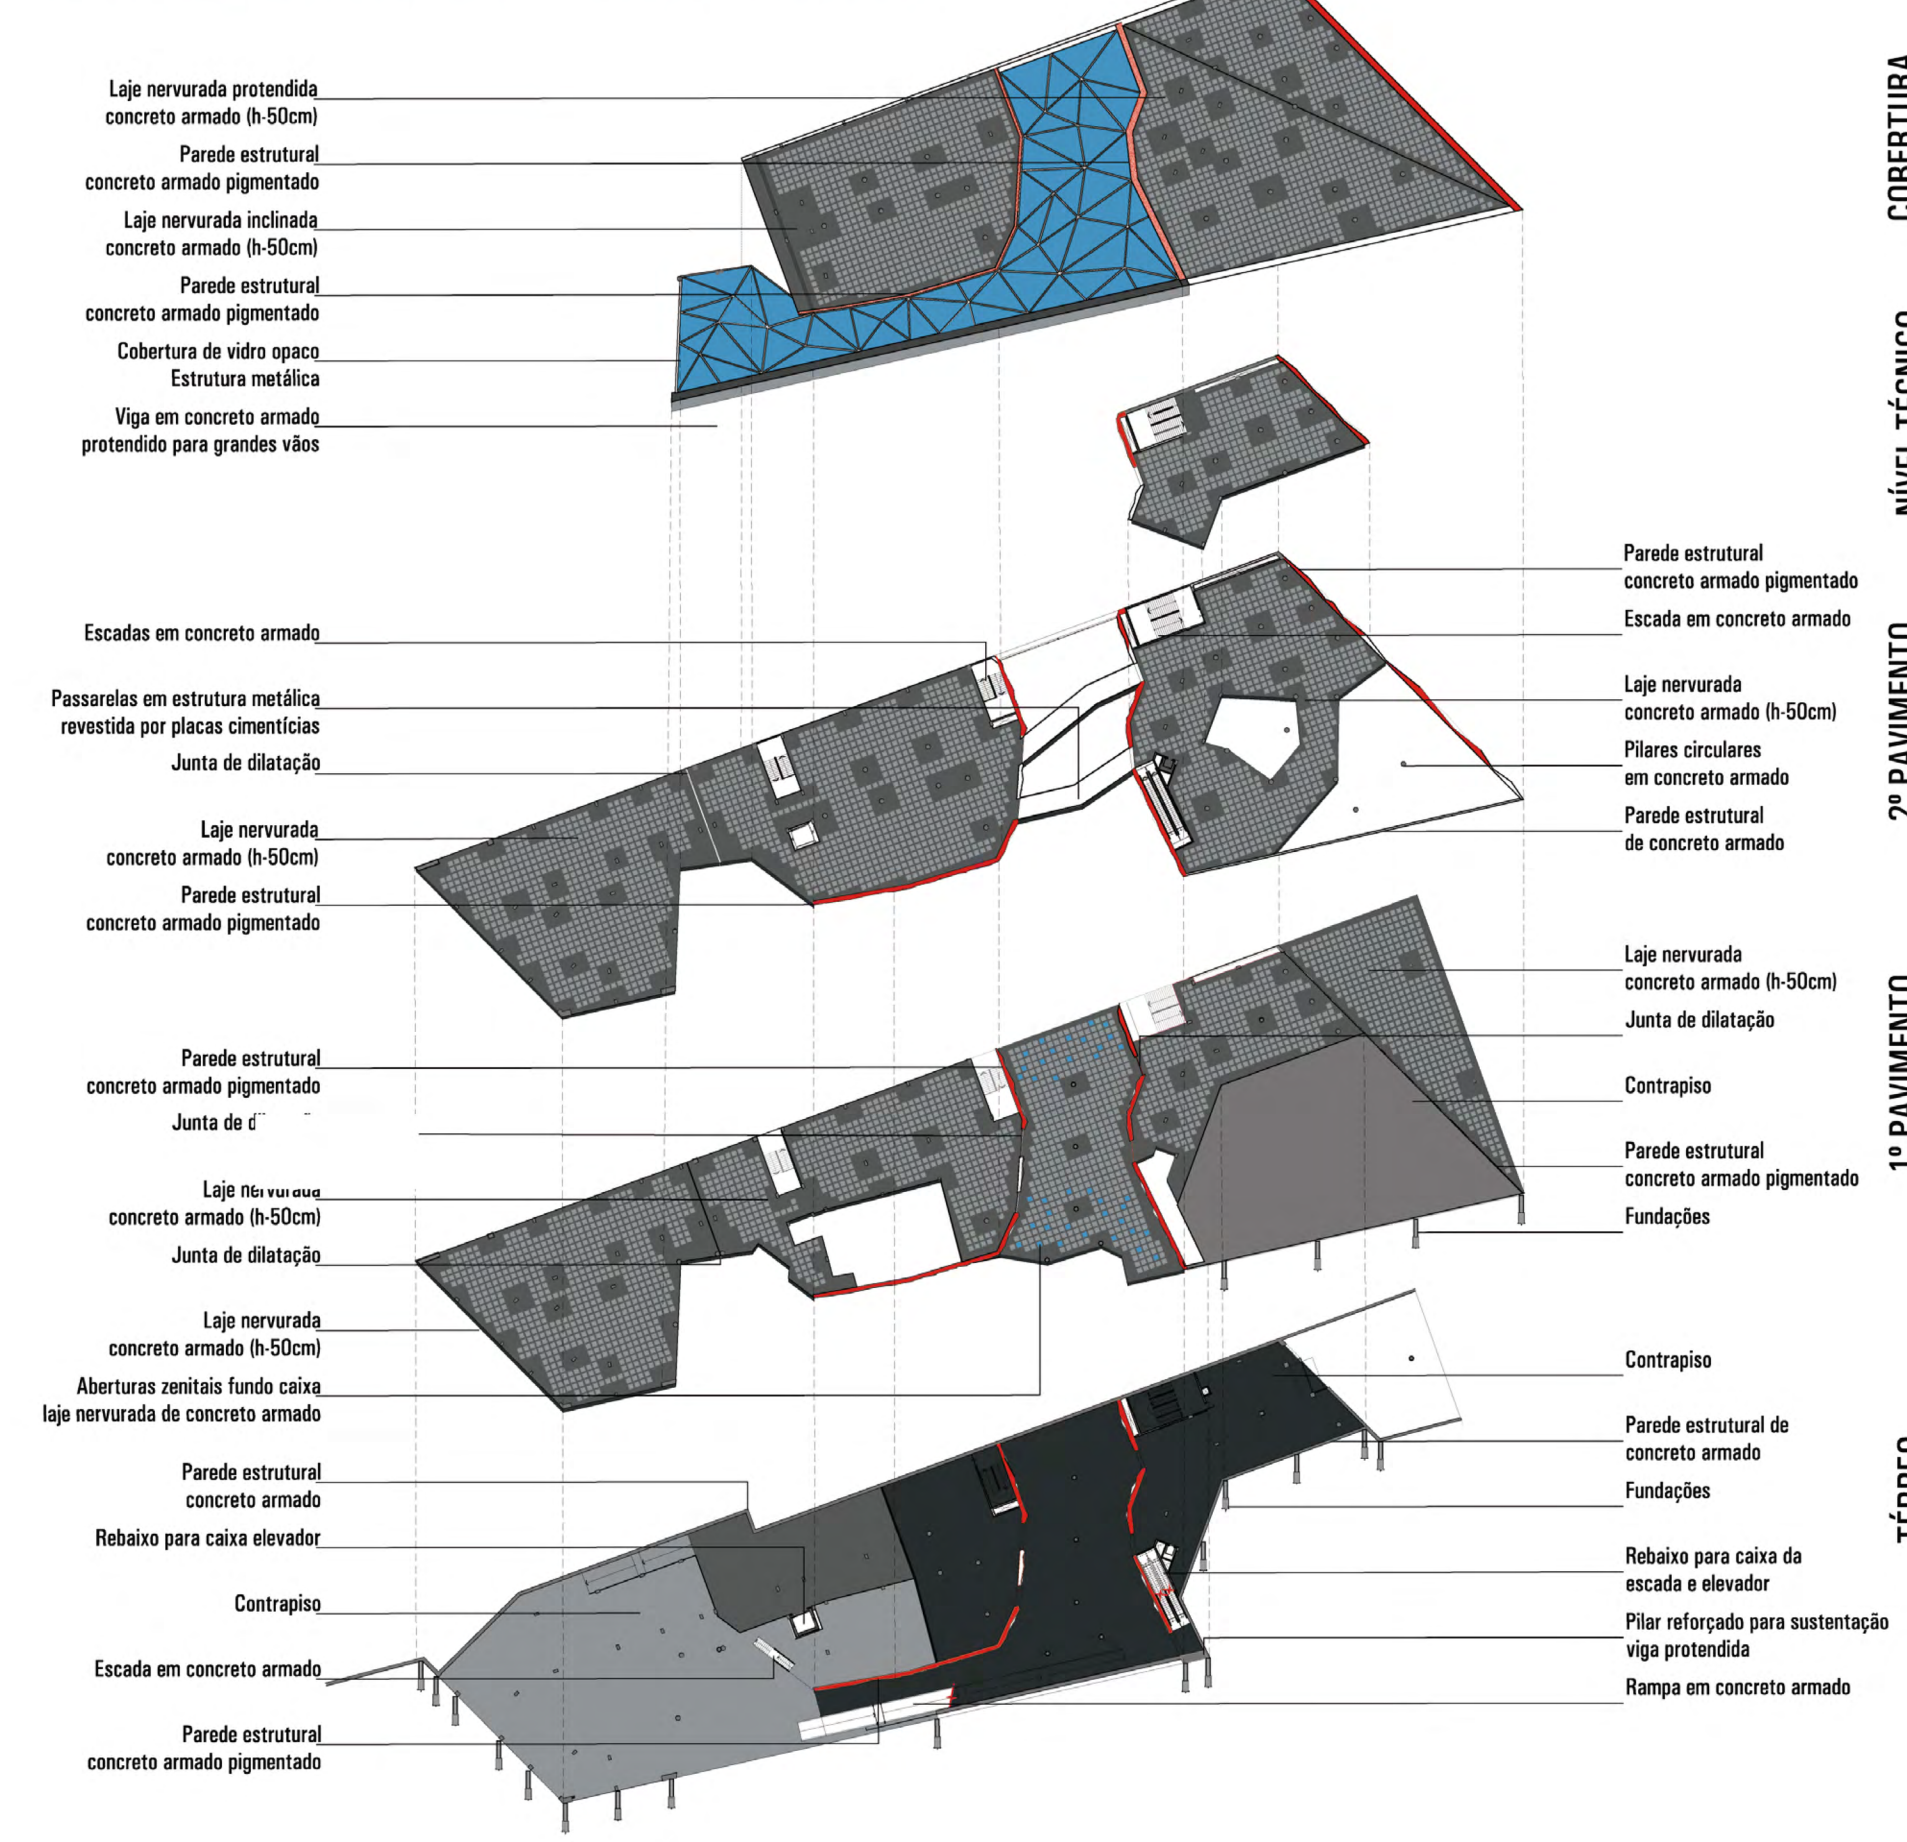

CORTE CC'

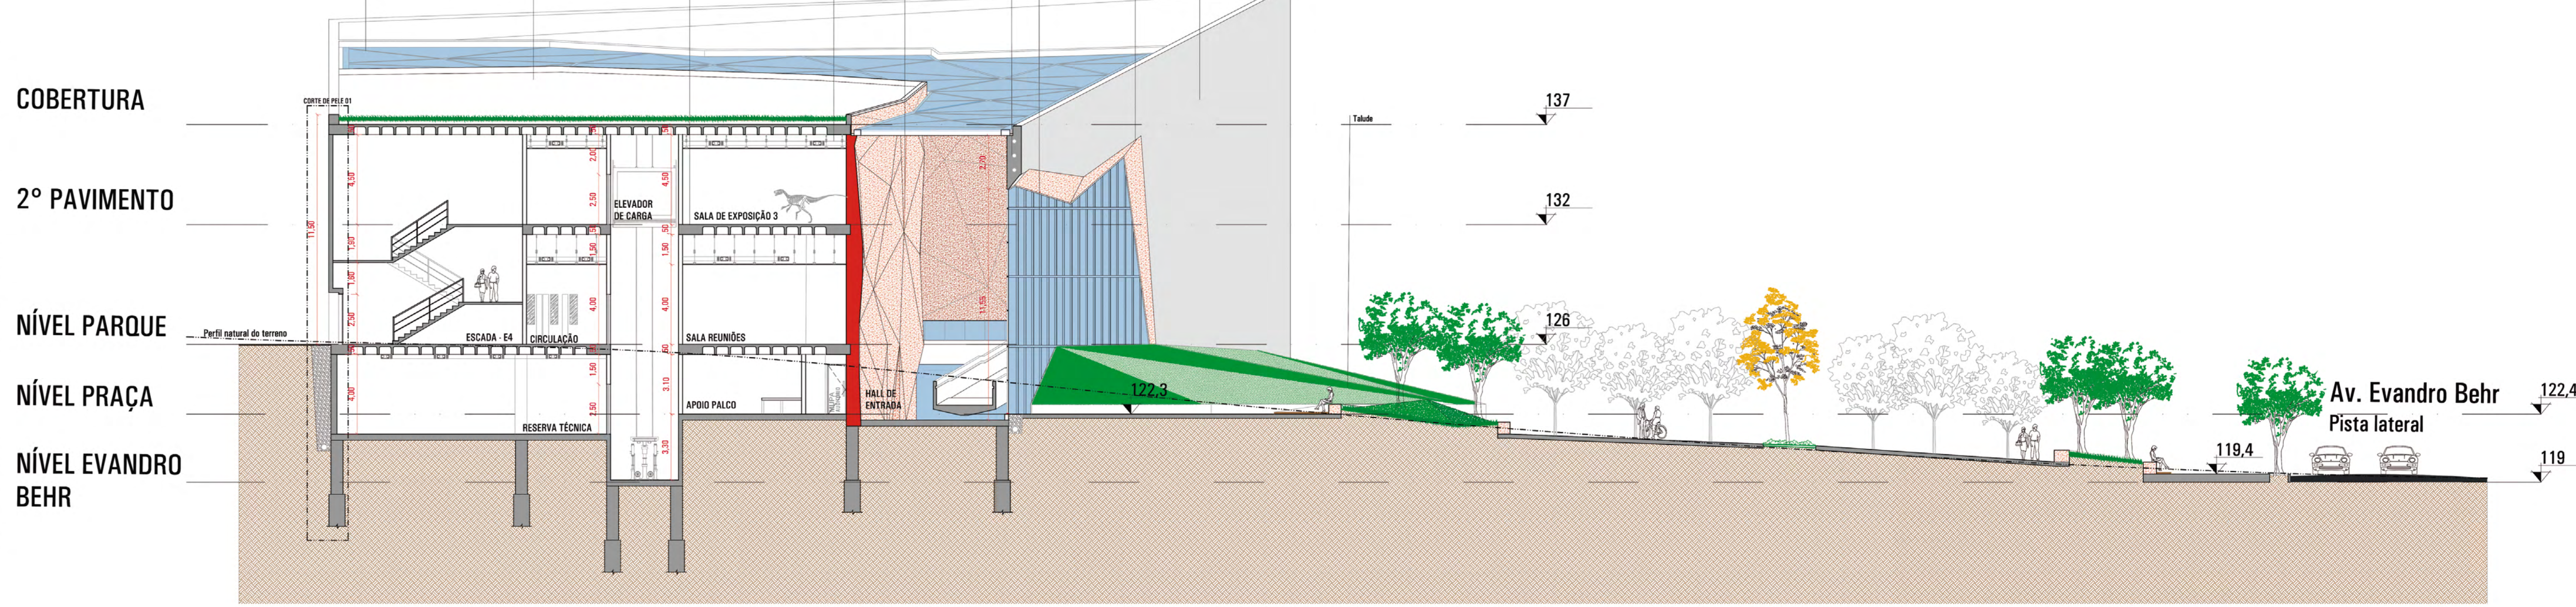

DETALHAMENTO ESQUEMÁTICO MÁSCARA DE CONCRETO 1:50

