


VFR - UNIDADE EXTERNA DE AR
CONDICIONADO
ESTRUTURA METÁLICA PARA A FIXAÇÃO DE
CENOGRAFIA E ENSAIO DE DANÇA AÉREA
FORRO DE GESSO
PISO TABLADO DE MADEIRA



CORTE B'B''
ESC.: 1/200

TELHA TERMOACÚSTICA SANDUÍCHE
VRF - UNIDADE EXTERNA DE AR
CONDICIONADO
REVESTIMENTO EM PEDRA FERRO
PRETA
FORRO DE GESSO
ABERTURAS PARA O FOYER

VFR - UNIDADE EXTERNA DE AR
CONDICIONADO
PLATIBANDA A SER
CONSTRUÍDA
FORRO DE GESSO
ESQUADRIA DE ALUMÍNIO E
VIDRO

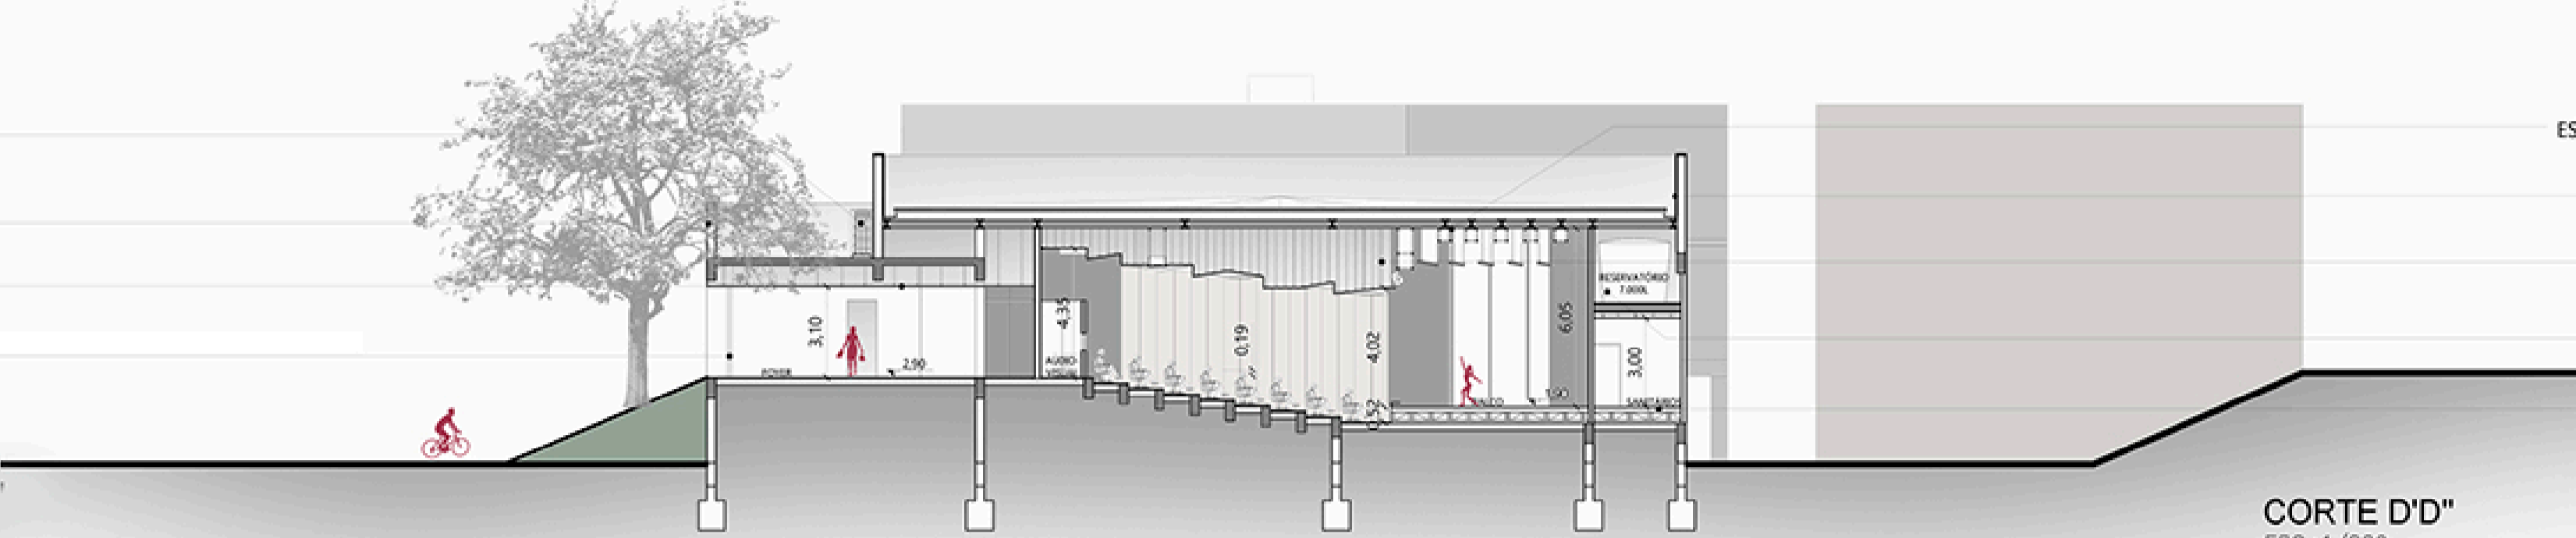

CORTE D'D''
ESC.: 1/200

ESTRUTURA METÁLICA PARA FIXAÇÃO DE
CENOGRAFIA E DANÇA AÉREA
CALHA 200mm
FORRO EM MDF
RESERVATÓRIO CISTERNA PARA
JARDIM E DESCARGA
PISO ELEVADO DE TÁBUA
CORRIDA 20x120cm

