



TABELA DE AMBIENTES E ACABAMENTOS						
No	AMBIENTE	ZONA	ÁREA	ACABAMENTO DO PISO	ACABAMENTO FORRO	ACABAMENTO DA PAREDE
2º PAVIMENTO						
10	Estufa de Plantas	Setor de Produção Vegetal	80,65 m²	Chapa xadrez Inox	Sem Forro	Vidro incolor 10mm
11	Elevador	Circulação vertical	6,71 m²	Granito Preto	Forro Metálico	Aço inox
23	Circulação	Circulação	60,89 m²	Deck de pinus tratado	Sem Forro	Sem parede
3º PAVIMENTO						
12	Vestibulo dos funcionários	Setor de laser noturno	4,13 m²	Piso Cerâmico Branco 60x60cm	Gesso Acartonado	Parede de Container Reefer/ Gesso Acartonado
13	Cozinha	Setor de laser noturno	27,54 m²	Porcelanato Branco 60x60cm	Gesso Acartonado	Parede de Container Reefer/ Gesso Acartonado
14	Ambiente Coberto	Setor de laser noturno	17,47 m²	Porcelanato Branco 60x60cm	Gesso Acartonado	Parede de Container Reefer/ Gesso Acartonado
15	Ambiente ao Ar Livre	Setor de laser noturno	49,02 m²	Deck de pinus tratado	Sem Forro	Sem parede
16	Elevador	Circulação vertical	6,71 m²	Granito Preto	Forro Metálico	Aço inox
17	Banheiro de uso comum	Setor de laser noturno	2,86 m²	Porcelanato Bege 60x60cm	Gesso Acartonado	Parede de Container Reefer/ Gesso Acartonado
18	Ban. PCD	Setor de laser noturno	2,91 m²	Porcelanato Bege 60x60cm	Gesso Acartonado	Parede de Container Reefer/ Gesso Acartonado
21	Circulação	Circulação	9,31 m²	Chapa xadrez Inox	Sem Forro	Sem parede
22	Circulação	Circulação	10,40 m²	Chapa xadrez Inox	Sem Forro	Sem parede
4º PAVIMENTO						
19	Reservatório de água potável	Circulação vertical	6,71 m²	Chapa xadrez Inox	Sem Forro	Apo do Container
20	Reservatórios de água de reuso	Area técnica	12,69 m²	Chapa xadrez Inox	Sem Forro	Apo do Container
TÉRREO						
01	Espaço de Leitura	Area de laser	80,60 m²	Deck de pinus tratado	Sem Forro	Sem parede
02	Administração	Setor Administrativo	6,57 m²	Piso Vinílico 10mm Clicado	Gesso Acartonado	Vidro incolor 10mm/ Parede Reefer
03	Biblioteca	Setor de comércio	6,72 m²	Piso Vinílico 10mm Clicado	Gesso Acartonado	Vidro incolor 10mm/ Parede Reefer
04	Vendas Peixes	Setor de comércio	7,09 m²	Porcelanato Branco 60x60cm	Gesso Acartonado	Parede de Container Reefer/ Azulejo 30x30
05	Banheiro	Area de laser	3,78 m²	Porcelanato Bege 60x60cm	Gesso Acartonado	Parede de Container Reefer/ Gesso Acartonado
06	Circulação	Area técnica	2,10 m²	Piso Vinílico 10mm Clicado	Gesso Acartonado	Gesso Acartonado
07	Elevador	Circulação vertical	6,71 m²	Granito Preto	Forro Metálico	Aço inox
08	Area Técnica	Area técnica	26,70 m²	Chapa xadrez Inox	Sem Forro	Parede de Container Reefer
09	Tanques de Peixes	Setor de produção animal	27,40 m²	Chapa xadrez Inox	Sem Forro	Parede de Container Reefer
Total de área do Projeto			465,64 m²			

RELAÇÃO DE ESQUADRIAS - JANELAS				
No.	DESCRIÇÃO	ALTURA (m)	LARGURA (m)	PEITORIL (m)
J01	Janela de PVC com vidro duplo 1 folha maxim-ar	0,6	0,6	1,6
J02	Janela de PVC com vidro duplo 3 folhas maxim-ar	0,7	1,5	1,44
J03	Janela de PVC com vidro duplo 1 folha maxim-ar	0,8	0,8	0,98
J04	Janela de PVC com vidro duplo 1 folha maxim-ar	0,8	0,8	1,2
J05	Janela de PVC com vidro duplo 2 folhas maxim-ar	0,8	1,2	1,2


RELAÇÃO DE ESQUADRIAS - PORTAS			
No.	Comentários de tipos	LARGURA (m)	ALTURA (m)
P01	Porta de aço de enrolar	2,5	2,35
P02	Porta de madeira com pintura branca	0,9	2,1
P03	Porta de madeira com pintura branca	0,8	2,1
P04	Porta de madeira semioca com pintura branca	0,7	2,1
P05	Porta de correr tipo reefer com isolamento térmico	0,8	2,1
P07	Porta de alumínio para box de banheiro	0,6	2,1
P08	Porta de vidro incolor 10mm	1,28	2,28
P09	Porta de correr em madeira semioca	0,6	2,1

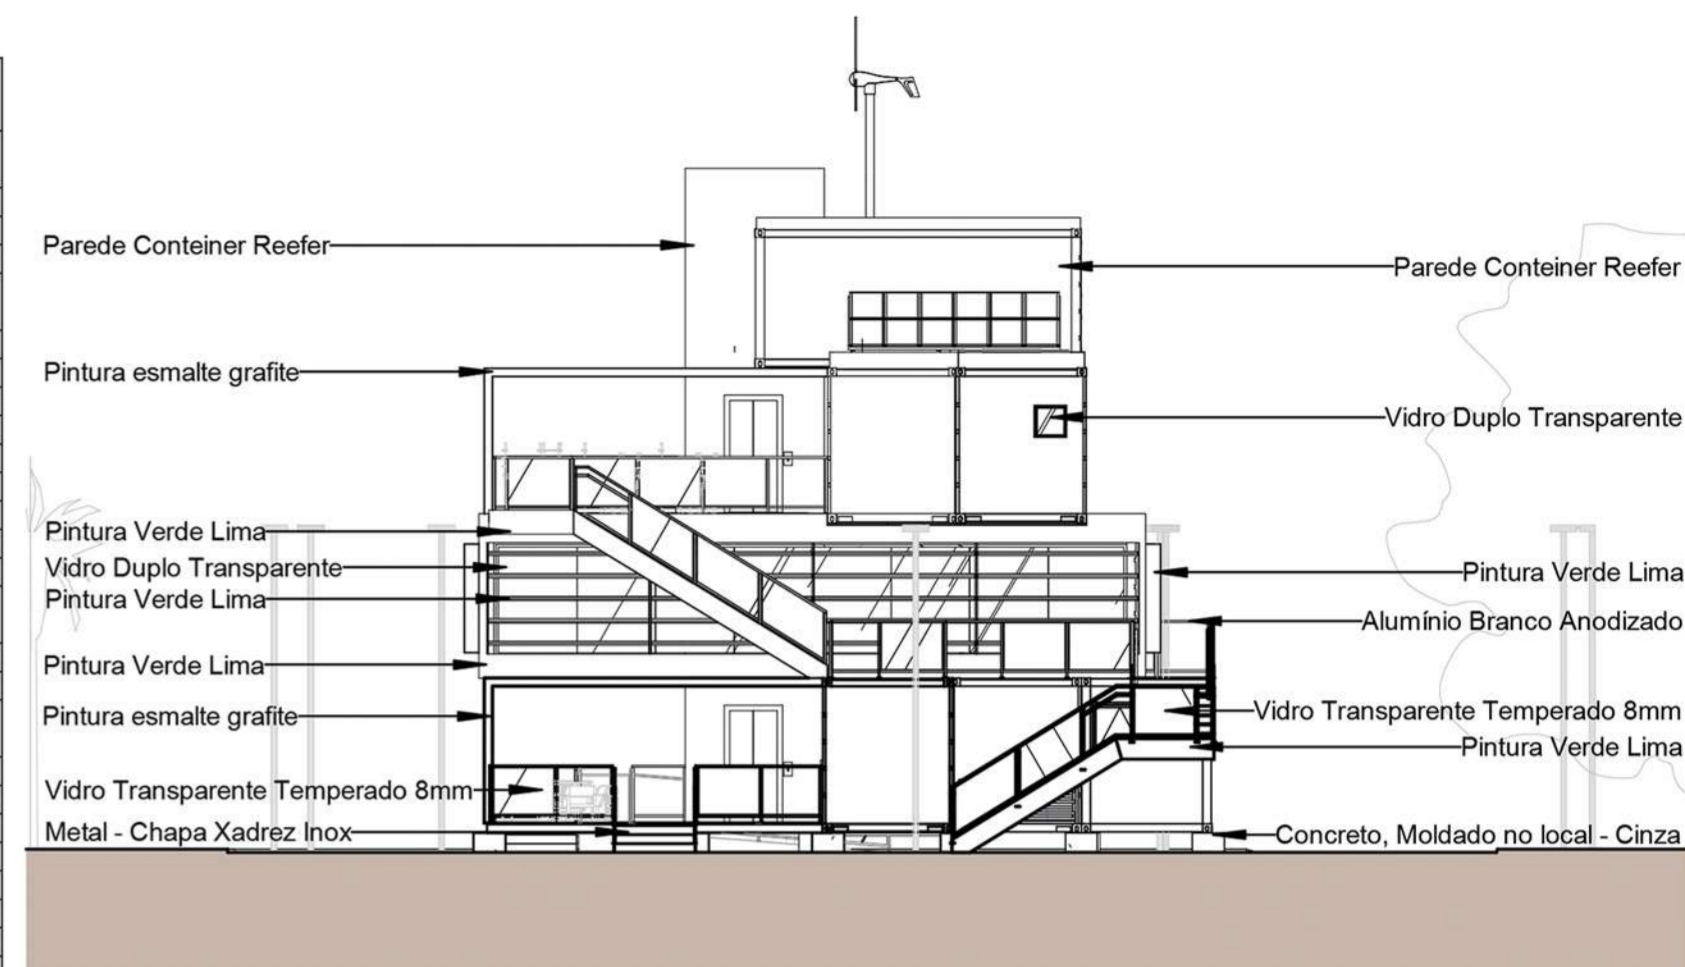

ELEVAÇÃO SUL
1 : 200

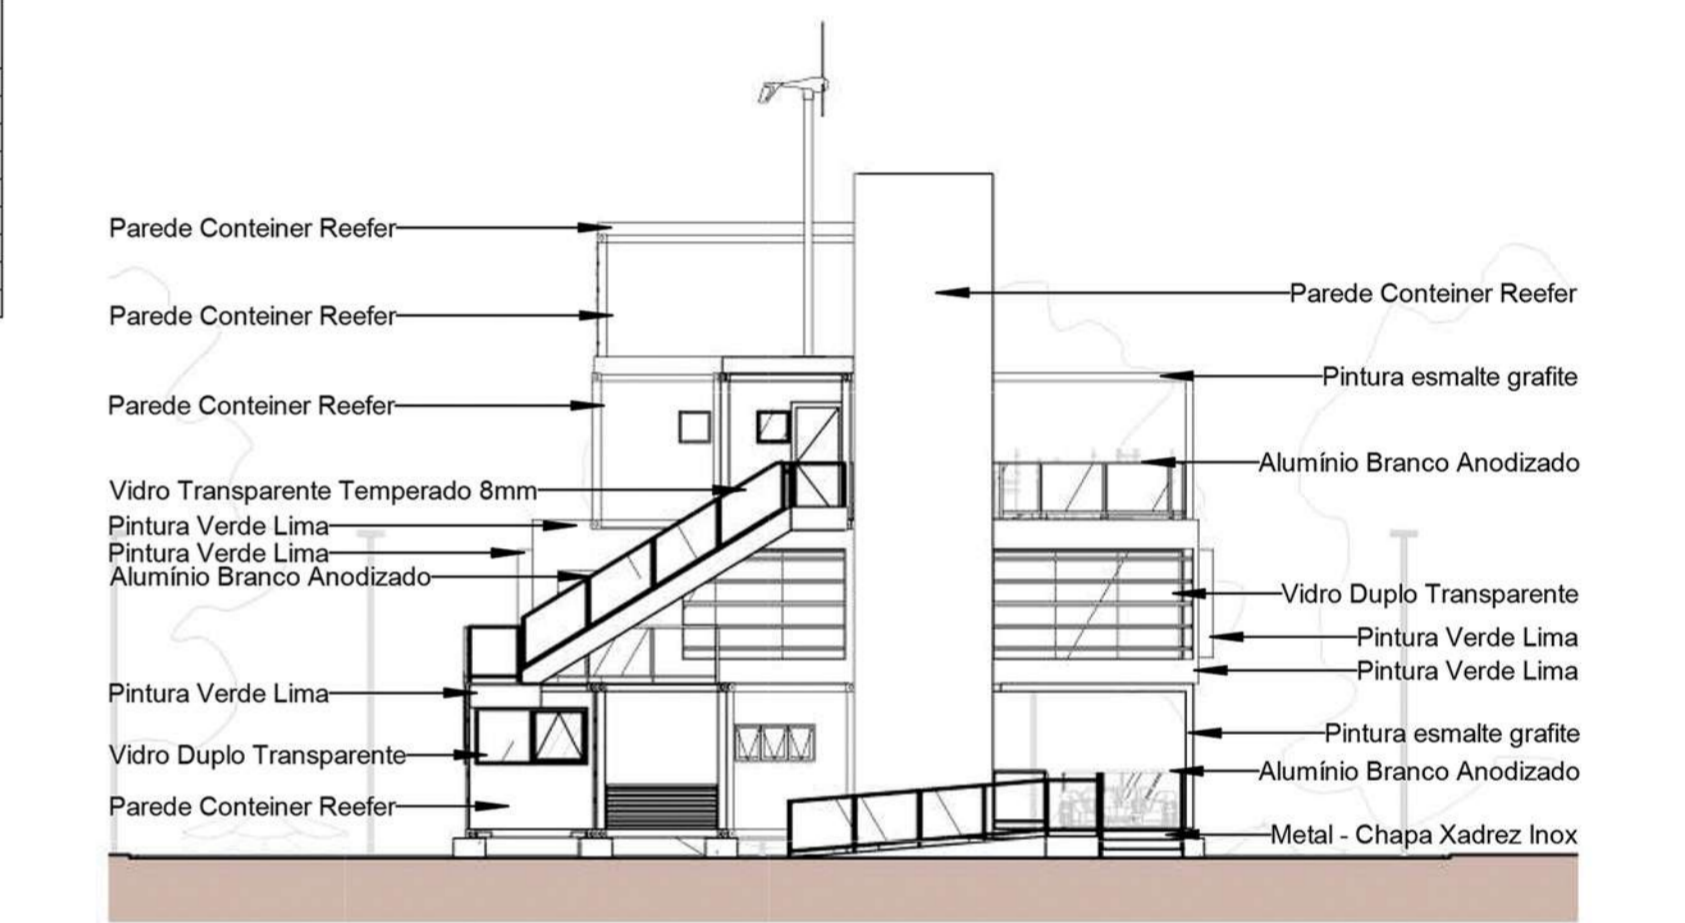

ELEVAÇÃO NORTE
1 : 200

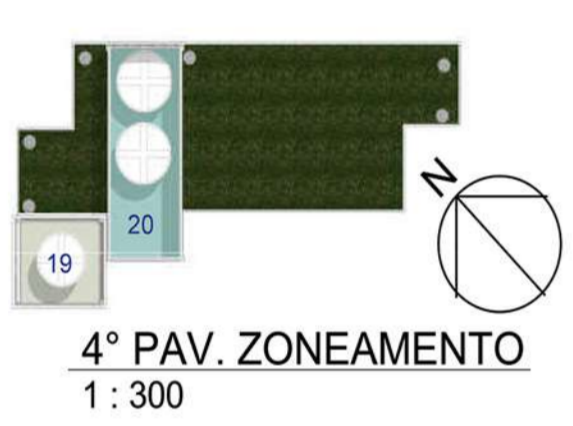


4º PAV. ZONEAMENTO
1 : 300




3º PAV. ZONEAMENTO
1 : 300




TÉRREO ZONEAMENTO
1 : 400

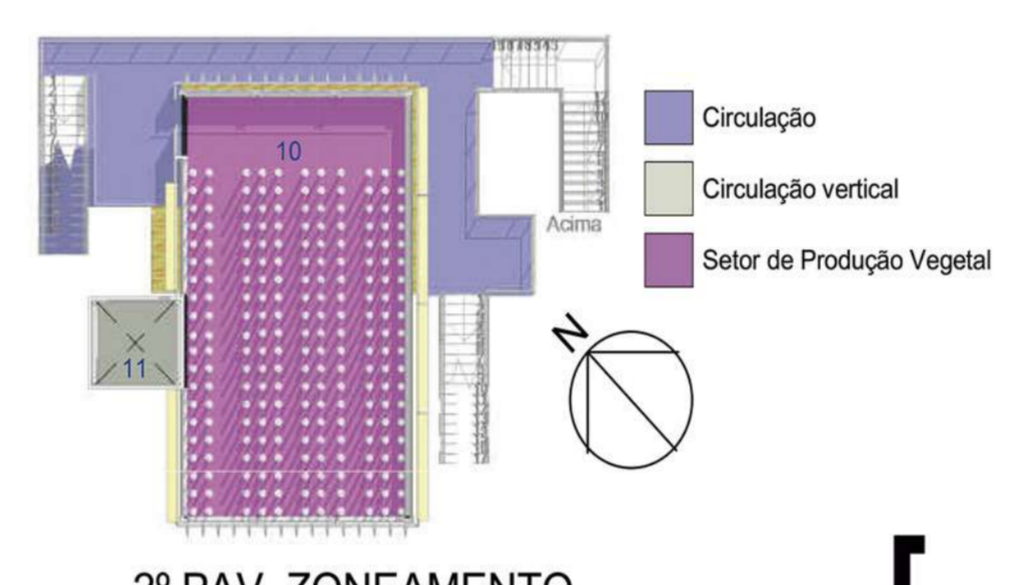


2º PAV. ZONEAMENTO
1 : 300

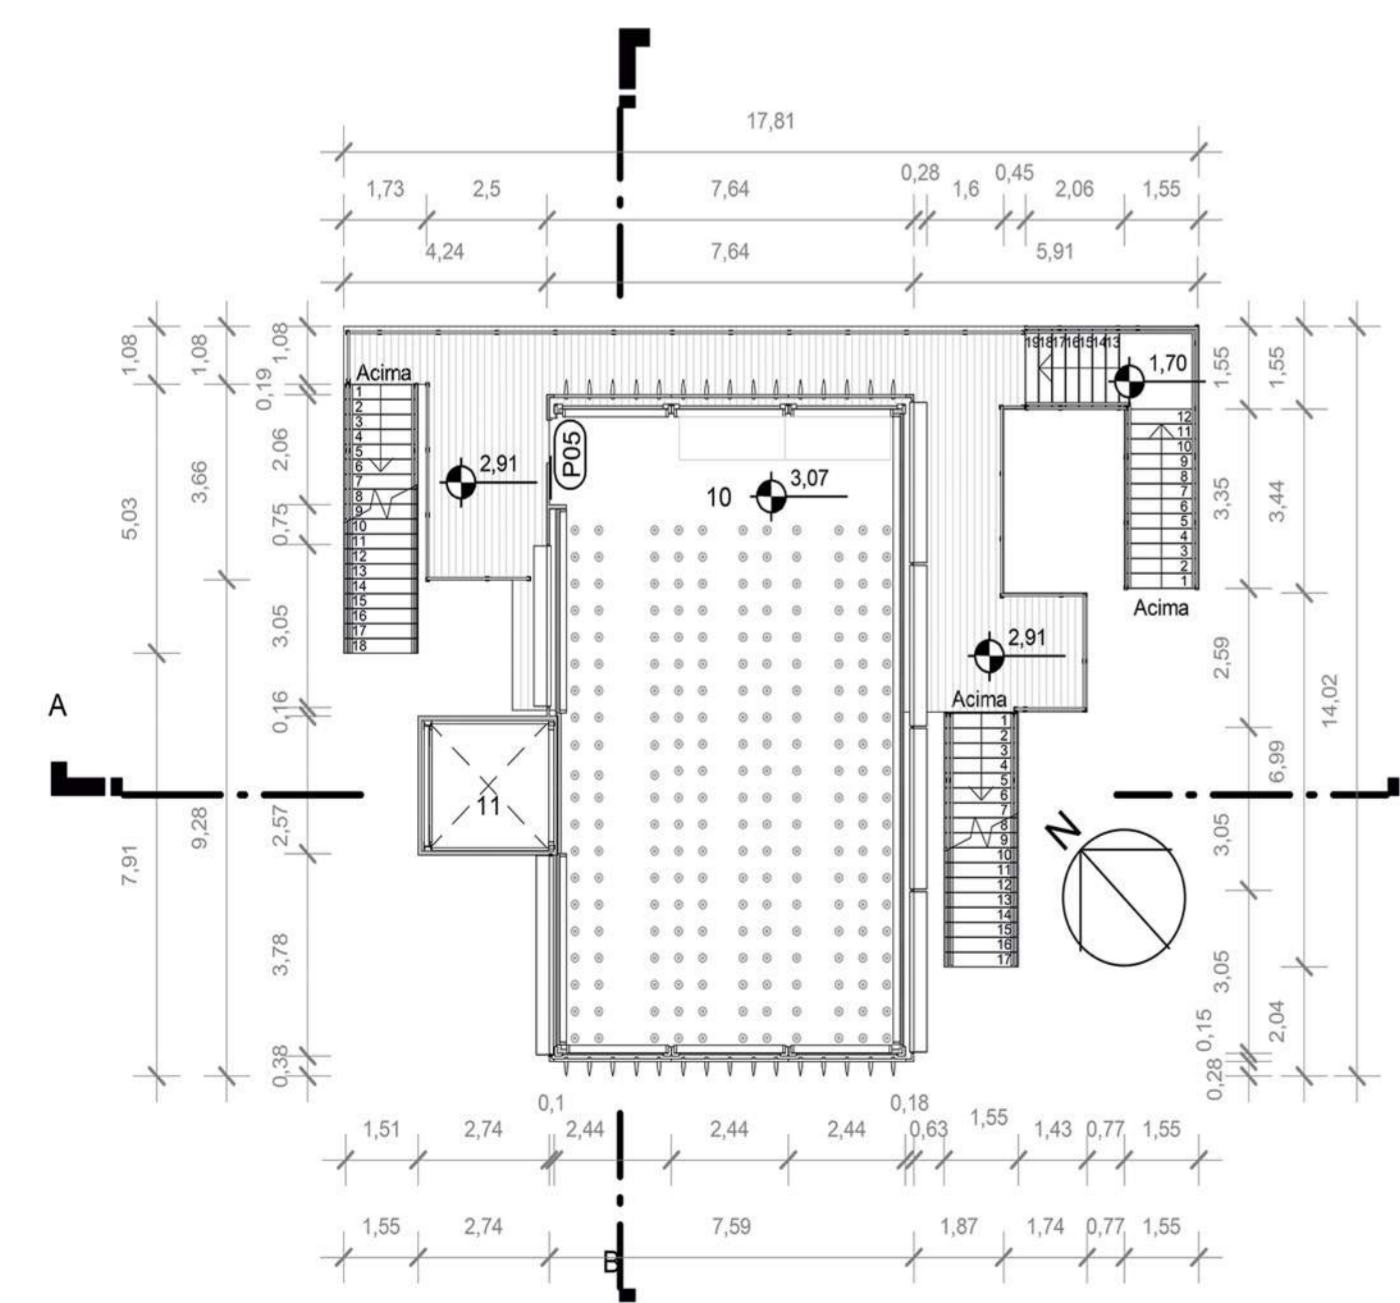


2º PAVIMENTO
1 : 200

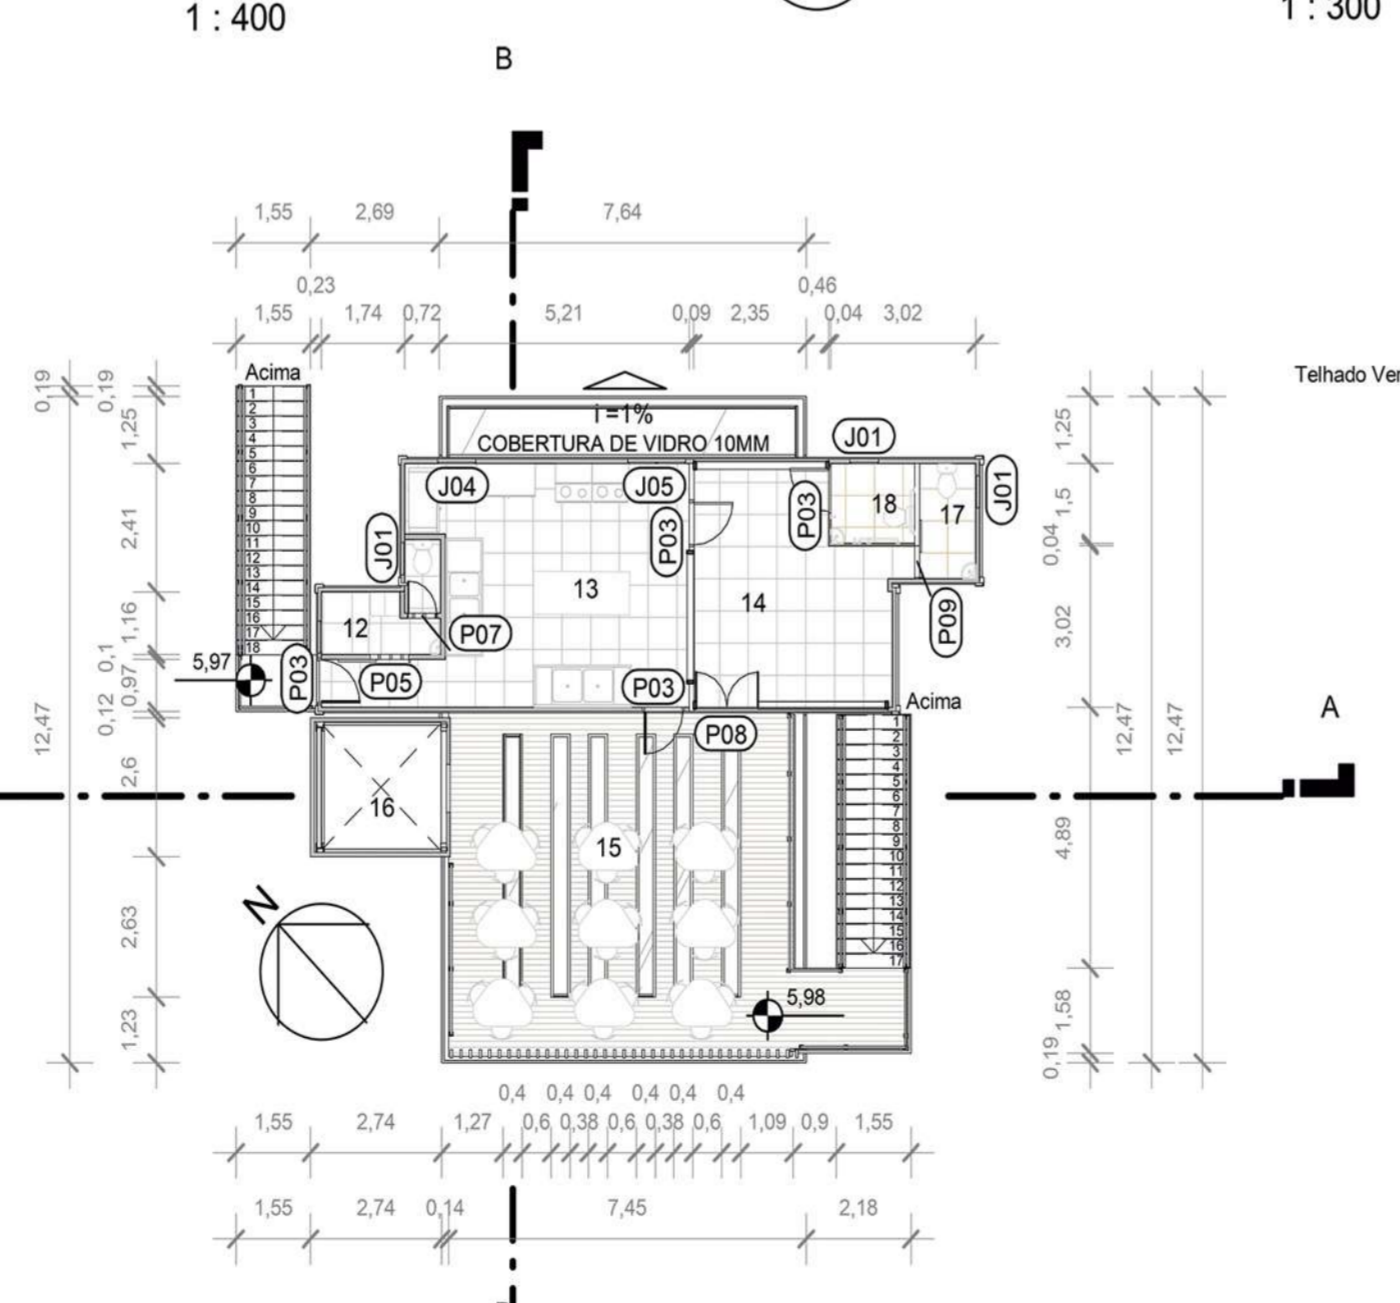

3º PAVIMENTO
1 : 200

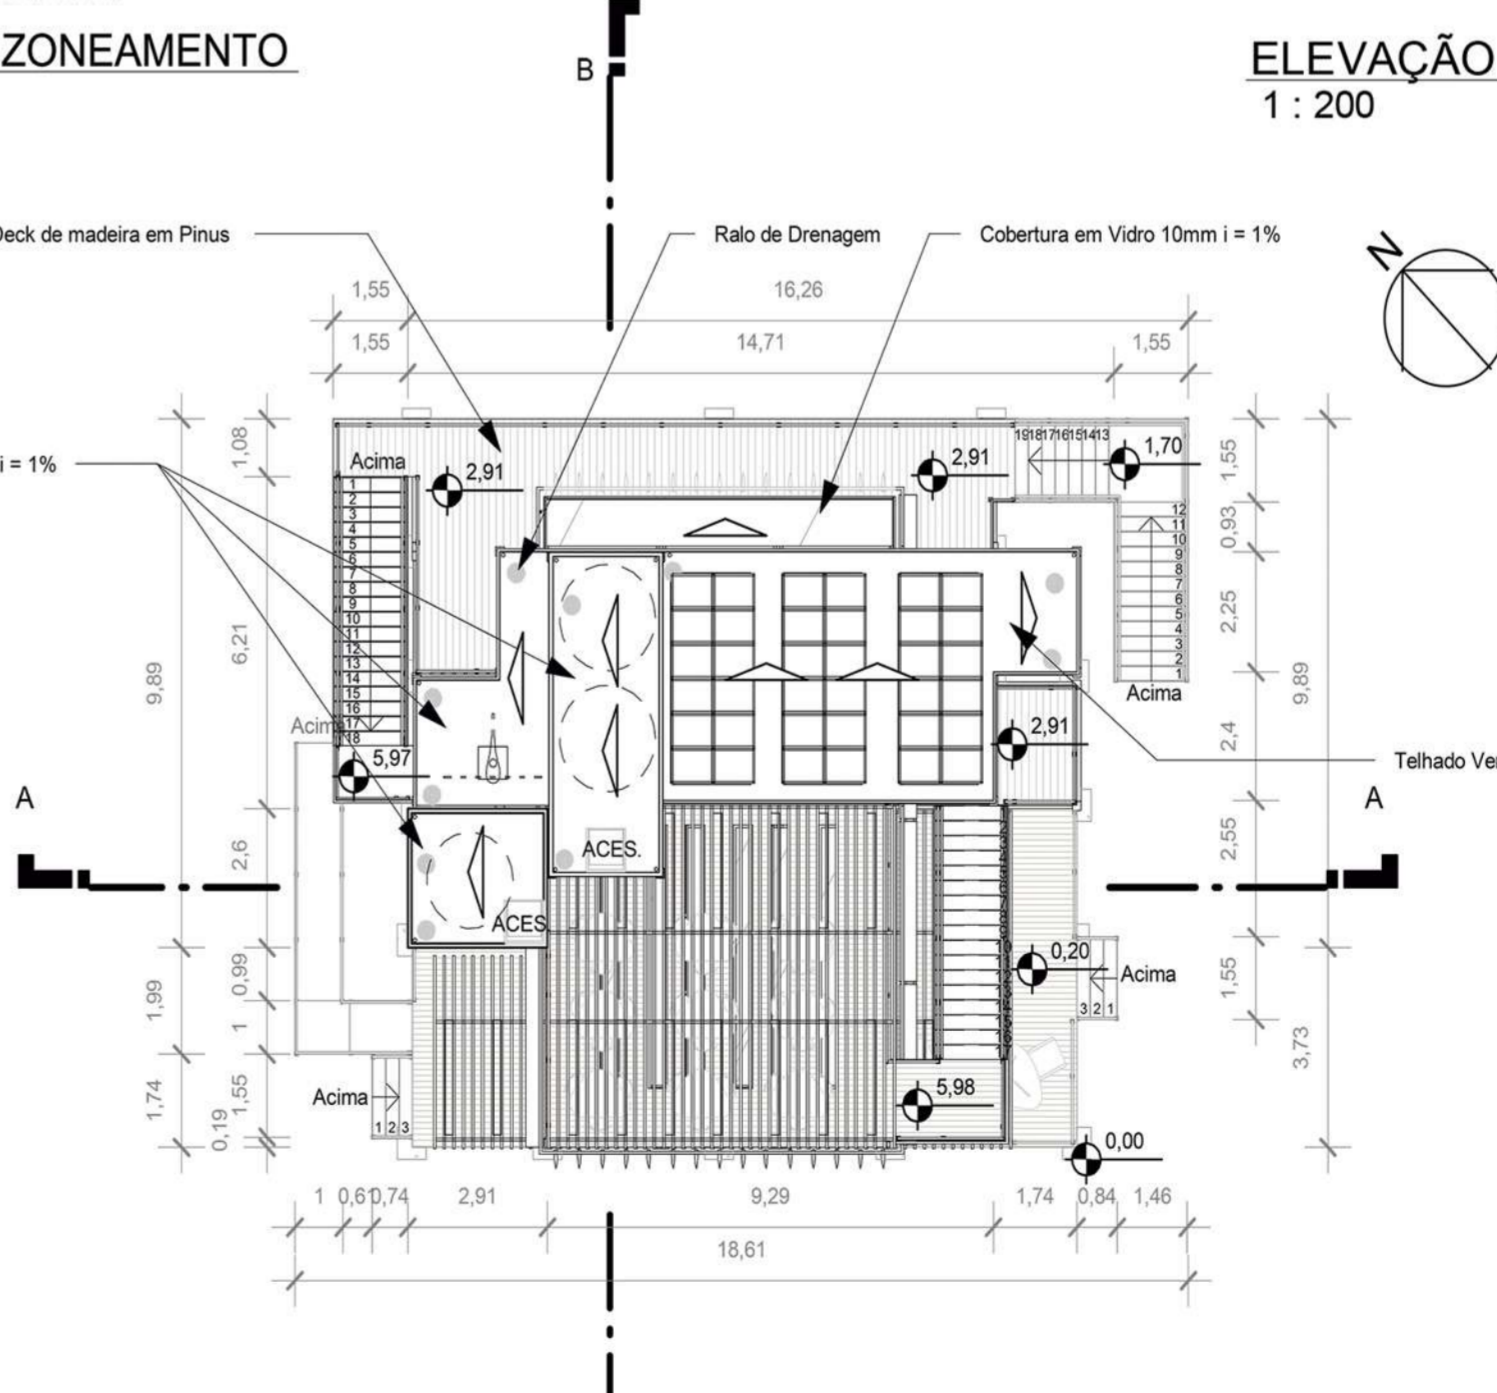

COBERTURA
1 : 200

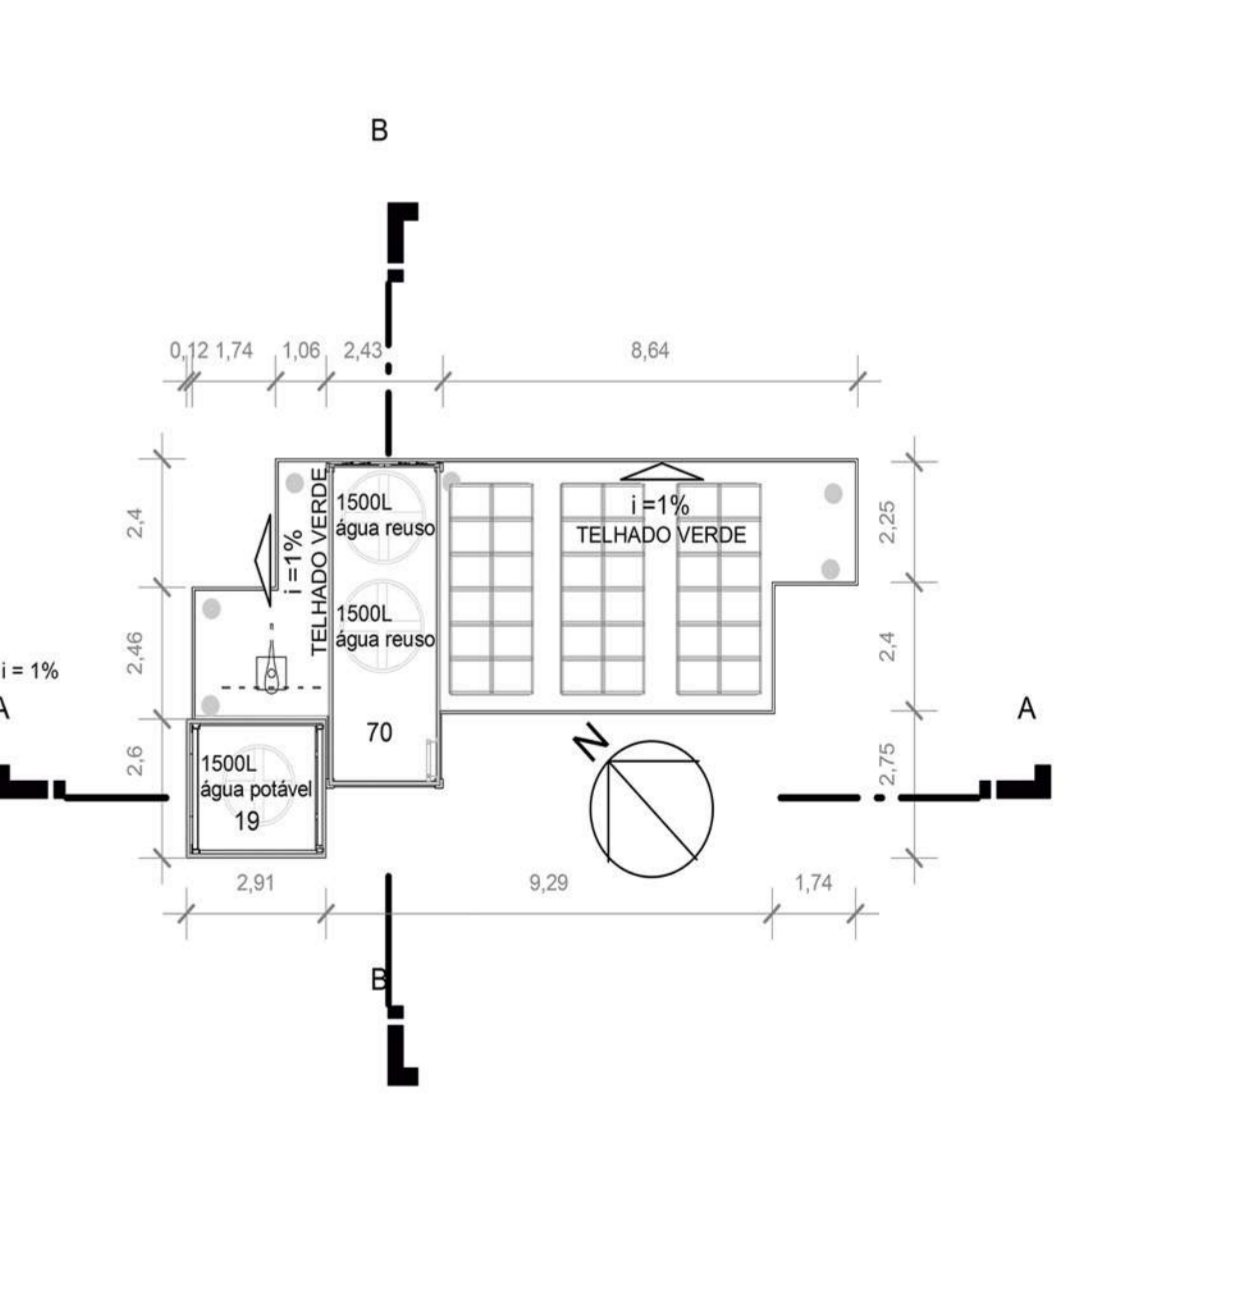

4º PAVIMENTO
1 : 200