

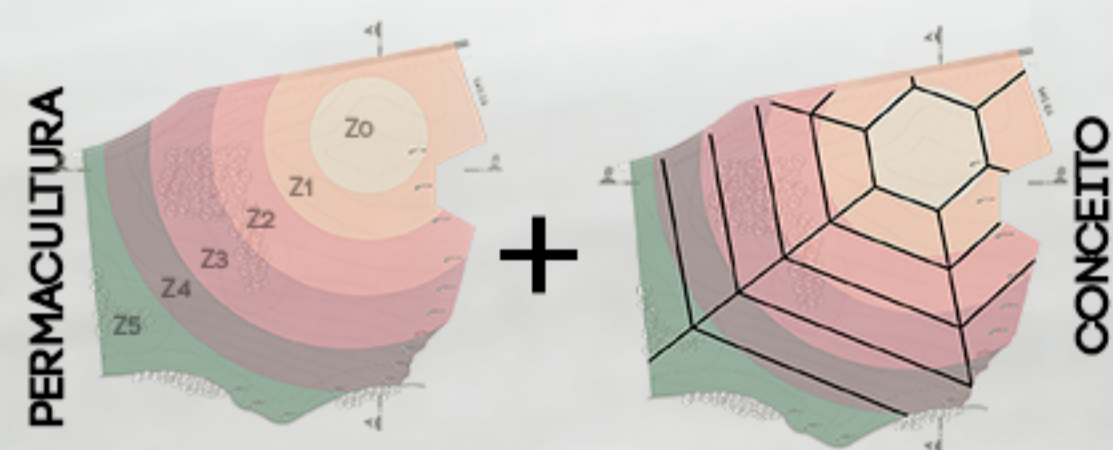
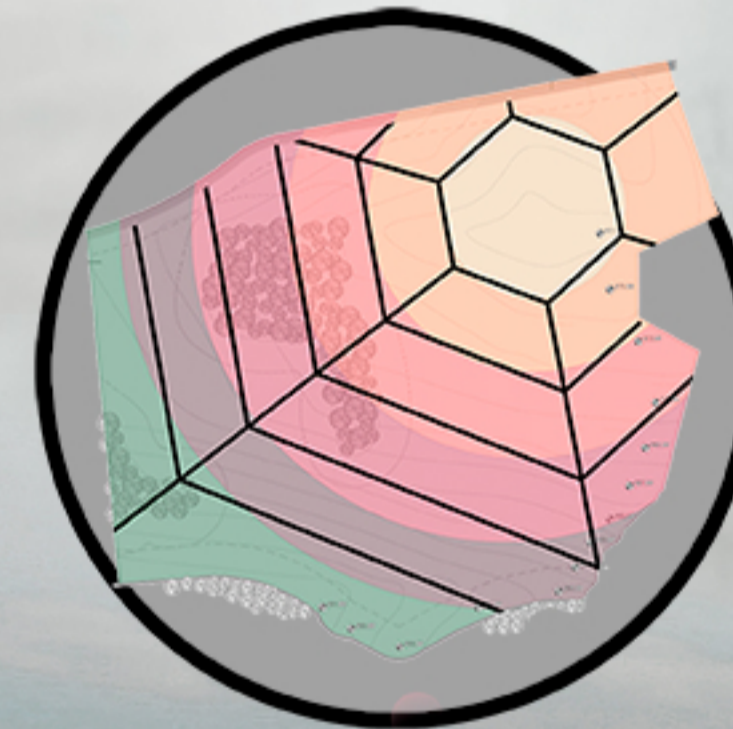
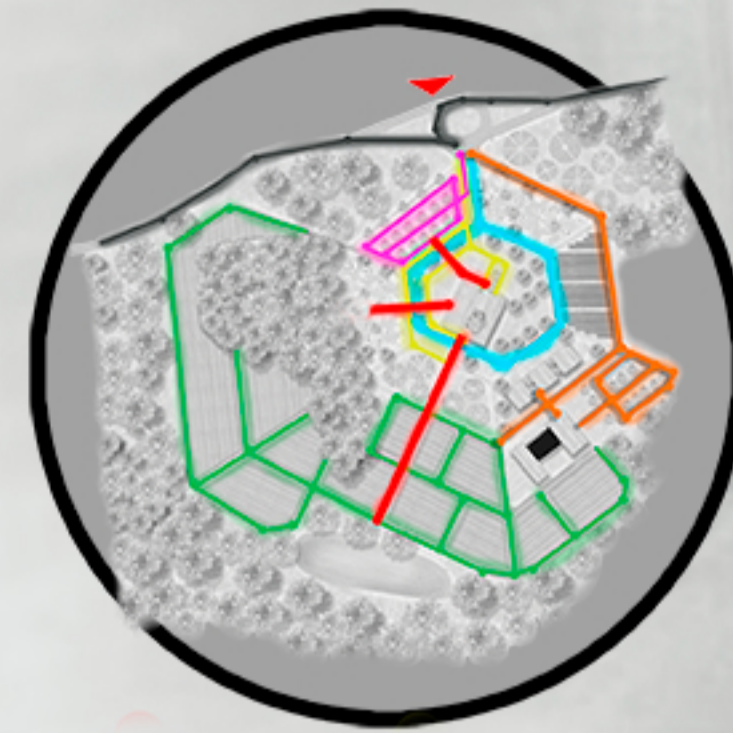


IMPLANTAÇÃO

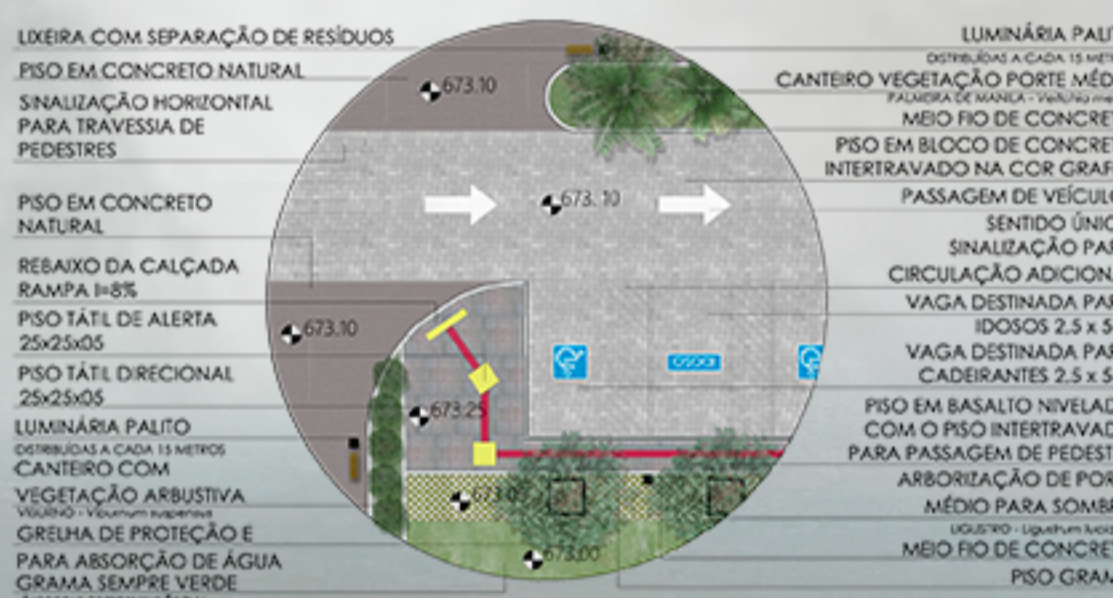


APLICAÇÃO DO CONCEITO E DA PERMACULTURA NO PROJETO

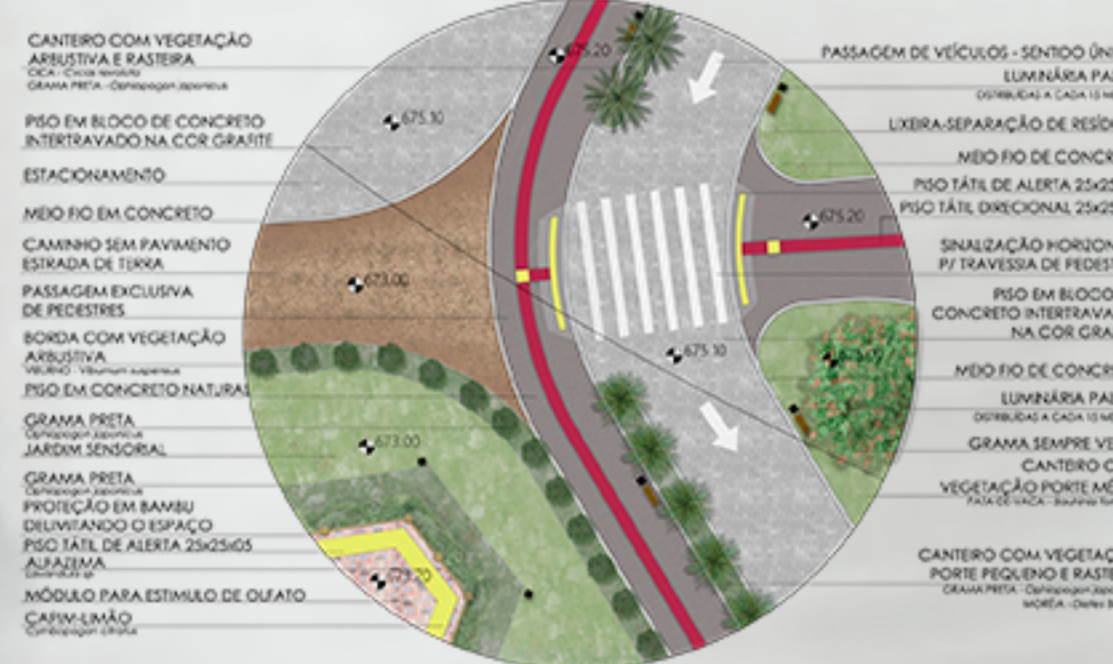

- FLUXO ALTO** PRINCIPAIS LIGAÇÕES
- FLUXO ALTO** ACESSO ESTACIONAMENTO
- FLUXO MÉDIO** ACESSO SERVIÇOS
- FLUXO BAIXO** ACESSO PEDESTRES
- FLUXO BAIXO** ACESSO PCD'S
- FLUXO BAIXO** ACESSO CULTIVO

- ÁREA COOPERATIVA**
- CAMPO FOTOVOLTAICO**
- ESTUFAS/VIVEIRO/COMPOSTAGEM**
- PACKING HOUSE**
- JARDIM SENSORIAL**
- HORTAS MANDALA**
- ESTACIONAMENTO**
- ÁREA DE CULTIVO**
- ÁREA VERDE**

- ZONA 0**
- ZONA 1**
- ZONA 2**
- ZONA 3**
- ZONA 4**
- ZONA 5**

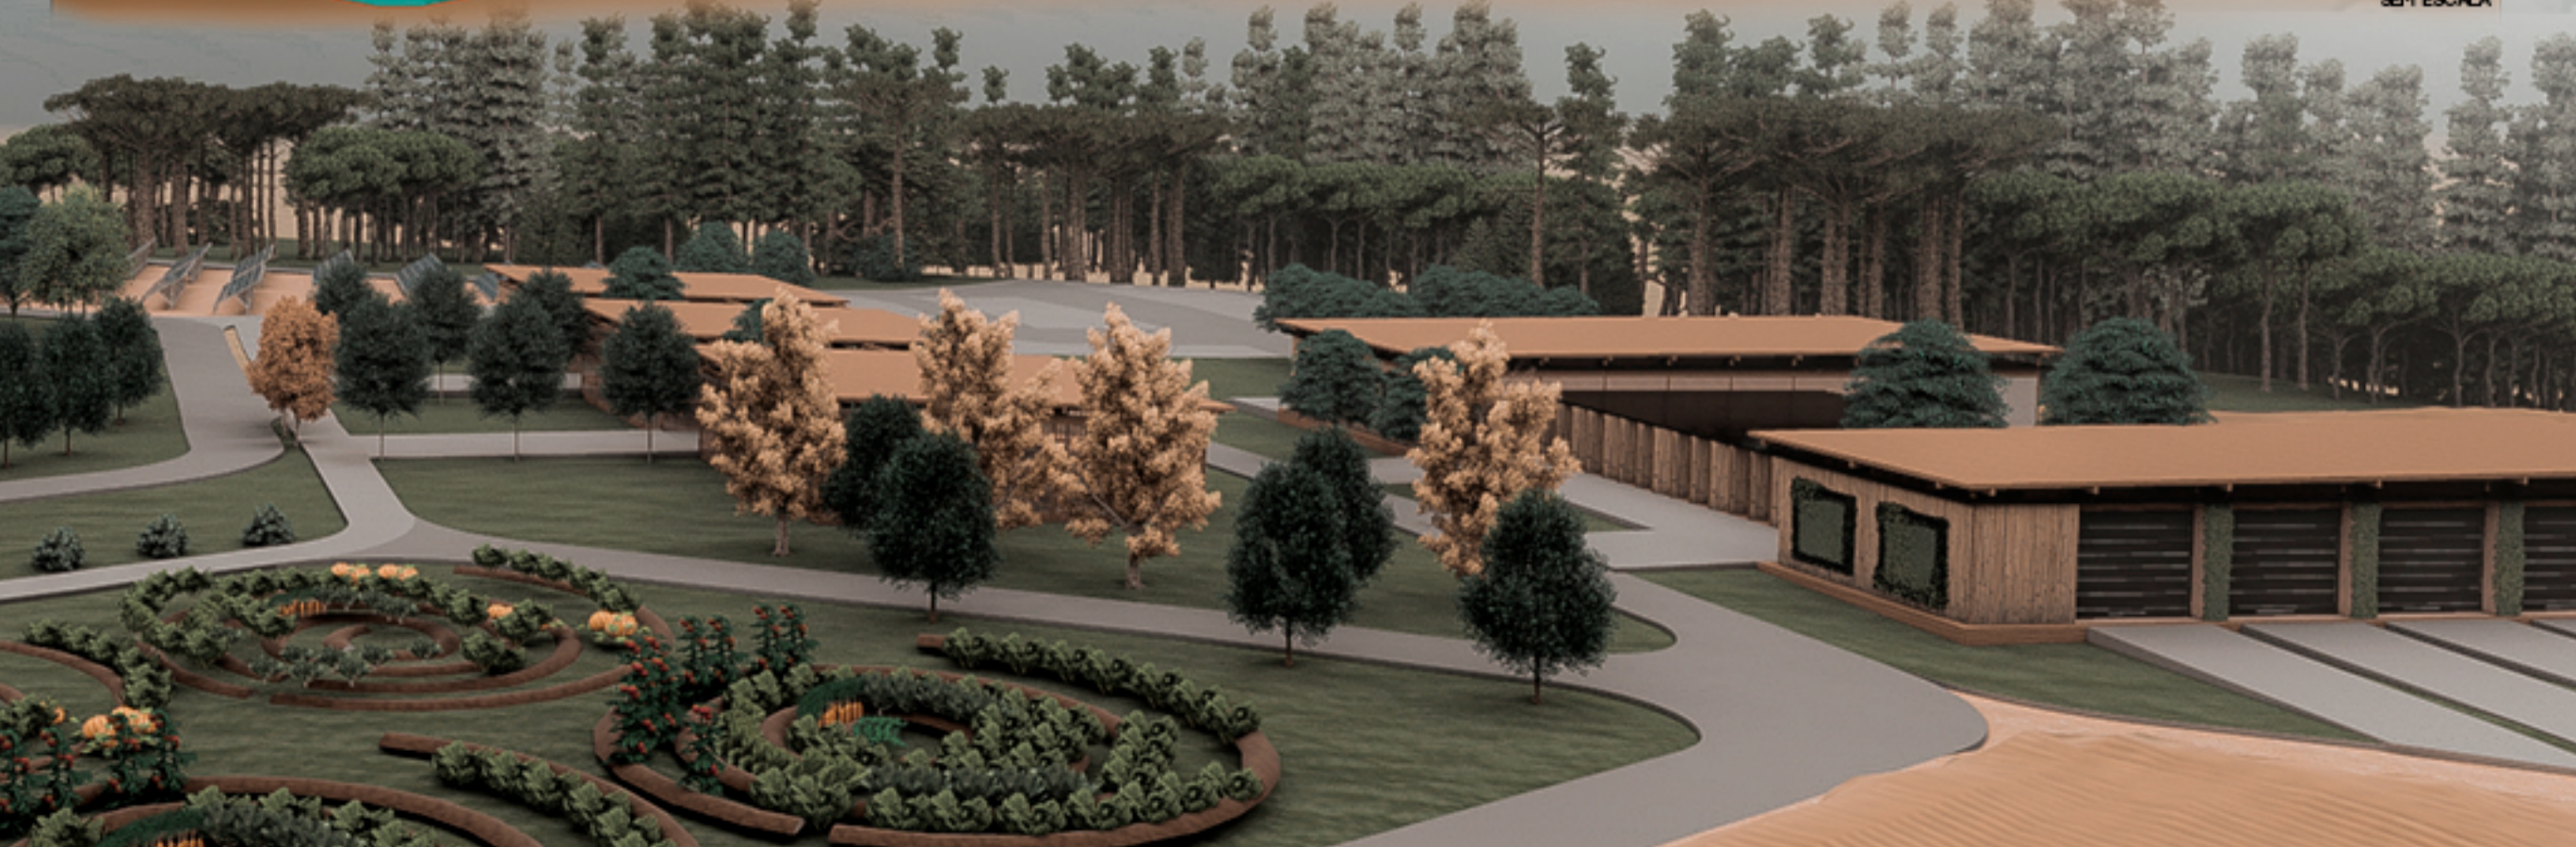

- ACESSO PRINCIPAL**
ACESSO DE PEDESTRES, VEÍCULOS DE PASSEIO E IMPLEMENTOS AGRÍCOLAS PELA RS 467
- PÓRTICO DE ENTRADA**
DIRECIONAMENTO DE VEÍCULOS E PEDESTRES PARA DENTRO DA COOPERATIVA
- ACESSO DE SERVIÇO**
ACESSO DE FUNCIONÁRIOS, PRODUTORES E IMPLEMENTOS AGRÍCOLAS
- ARMAZÉM VIVO**
EDIFÍCIO PRINCIPAL COM SETOR COMERCIAL, EDUCACIONAL E ADMINISTRATIVO
- PACKING HOUSE**
DESTINADO PARA FINALIZAR OS PRODUTOS, CONTA COM ÁREA DE LAVAGEM, BENEFICIAMENTO, EMBALAGEM E DISTRIBUIÇÃO. POSSUI GARAGEM PARA IMPLEMENTOS E ÁREA DE LAZER PARA FUNCIONÁRIOS E PRODUTORES.
- ESTACIONAMENTO 01**
LOCAL PARA VAGAS DE VEÍCULOS E MOTOS DESTINADO PARA ACESSO AO ARMAZÉM VIVO
- ESTACIONAMENTO 02**
LOCAL PARA VAGAS DE VEÍCULOS E MOTOS DESTINADO PARA ACESSO À PACKING HOUSE, RECANTO VERDE E ÁREA DE CULTIVO.
- RECANTO VERDE**
ESPAÇO DESTINADO AO CULTIVO DE HORTALIÇAS E MUDAS, ALÉM DE COMPOSTEIRA E MINHOCÁRIO.
- PRAÇA E JARDIM SENSORIAL**
ÁREA DE DESCANSO COM PLANTAS COLORIDAS, DE DIFERENTES TEXTURAS E AROMÁTICAS
- CAMPO FOTOVOLTAICO**
ESPAÇO COM PLACAS FOTOVOLTAICAS, IMPLANTADAS A NORTE, PARA CAPTAÇÃO DE ENERGIA SOLAR.
- HORTAS EM MANDALA**
LOCAL DESTINADO A PLANTAÇÃO DE ESPÉCIES CONSOCIADAS QUE REMETEM HARMONIA E INTEGRAÇÃO, SERVINDO DE INSTRUMENTO PARA MEDITAÇÃO E DESCANSO
- ÁREA VERDE**
MASSA FLORESTAL DE PRESERVAÇÃO PERMANENTE
- AGROFLORESTA**
MASSA FLORESTAL SEMI-MANEJADA COM ÁRVORES FRUTÍFERAS NATIVAS E ÁRVORES PARA UTILIZAÇÃO DE MADEIRA
- ÁREA DE CULTIVO**
LOCAL DESTINADO A PLANTAÇÃO DE DIFERENTES ESPÉCIES ALIMENTÍCIAS
- BACIA DE RETENÇÃO**
LOCAL MAIS BAIXO DO TERRENO DESTINADO A COLETA DE ÁGUA DA CHUVA
- TRATAMENTO DE ESGOTO POR RAÍZES**
LOCAL DESTINADO AO TRATAMENTO DE ESGOTO DE ÁGUAS CINZAS E NEGRAS ATRAVÉS DE PLANTAS.
- APOIO PARA FERRAMENTAS**
CASA DE APOIO PARA ÁREAS DE PLANTAÇÃO COM DEPÓSITO DE FERRAMENTAS
- CASA DE FORÇA**
DESTINADA AO RECEBIMENTO E DISTRIBUIÇÃO DE ENERGIA ELÉTRICA PARA A COOPERATIVA
- RESERVATÓRIO DE ÁGUA**
RESPONSÁVEL PELA DISTRIBUIÇÃO DE ÁGUA POTÁVEL PARA A COOPERATIVA



PRÊMIO IAB RS 2019
JOSÉ ALBANO VOLKMER