



FACHADA NORDESTE
ESCALA 1/200



CORTE EE
ESCALA 1/200

+12.60
Cobertura
+9.85
mezanino
+7.40
pav
+3.50
pav
-0.00
Terreno



2º PAVIMENTO
ESCALA 1/200




TAKE
AND
MAKE

“PEGUE E FAÇA”

O mobiliário externo, assim como todo o projeto, foi desenvolvido a partir de uma malha que gerou módulos de 50x50 cm. Esse tamanho padrão possibilita uma diversidade de peças a partir da adição ou subtração dos módulos. Essa variação pode gerar mesas, pequenos ou grandes bancos com encosto, espreguiçadeiras entre outros. Seguindo o mesmo formato as lixeiras compõe o design.

MOBILIÁRIO MÓVEL - BANCO x MESA

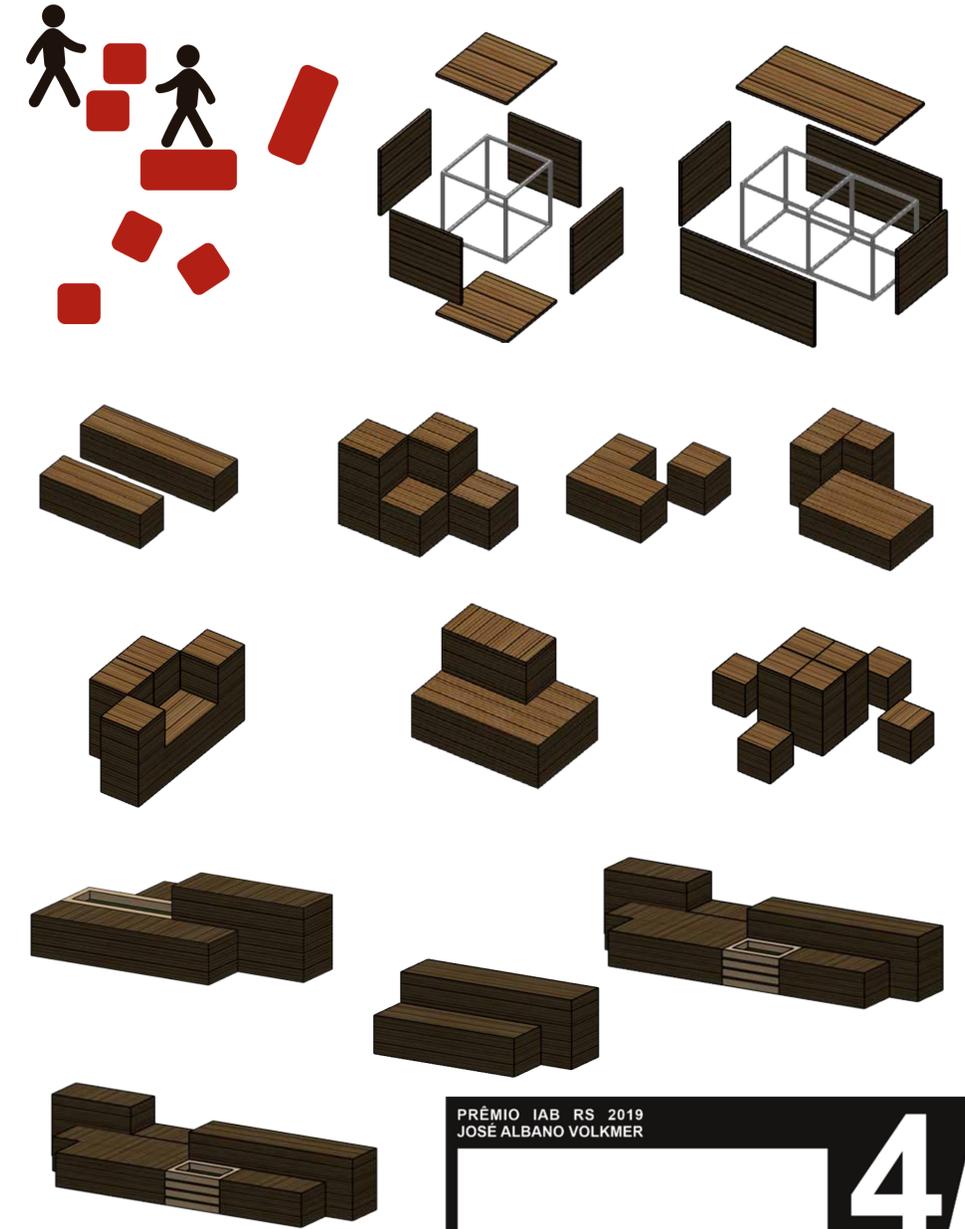

PRÊMIO IAB RS 2019
JOSE ALBANO VOLKMER

4/4