




PLANTA BAIXA TÉRREO
esc 1/250

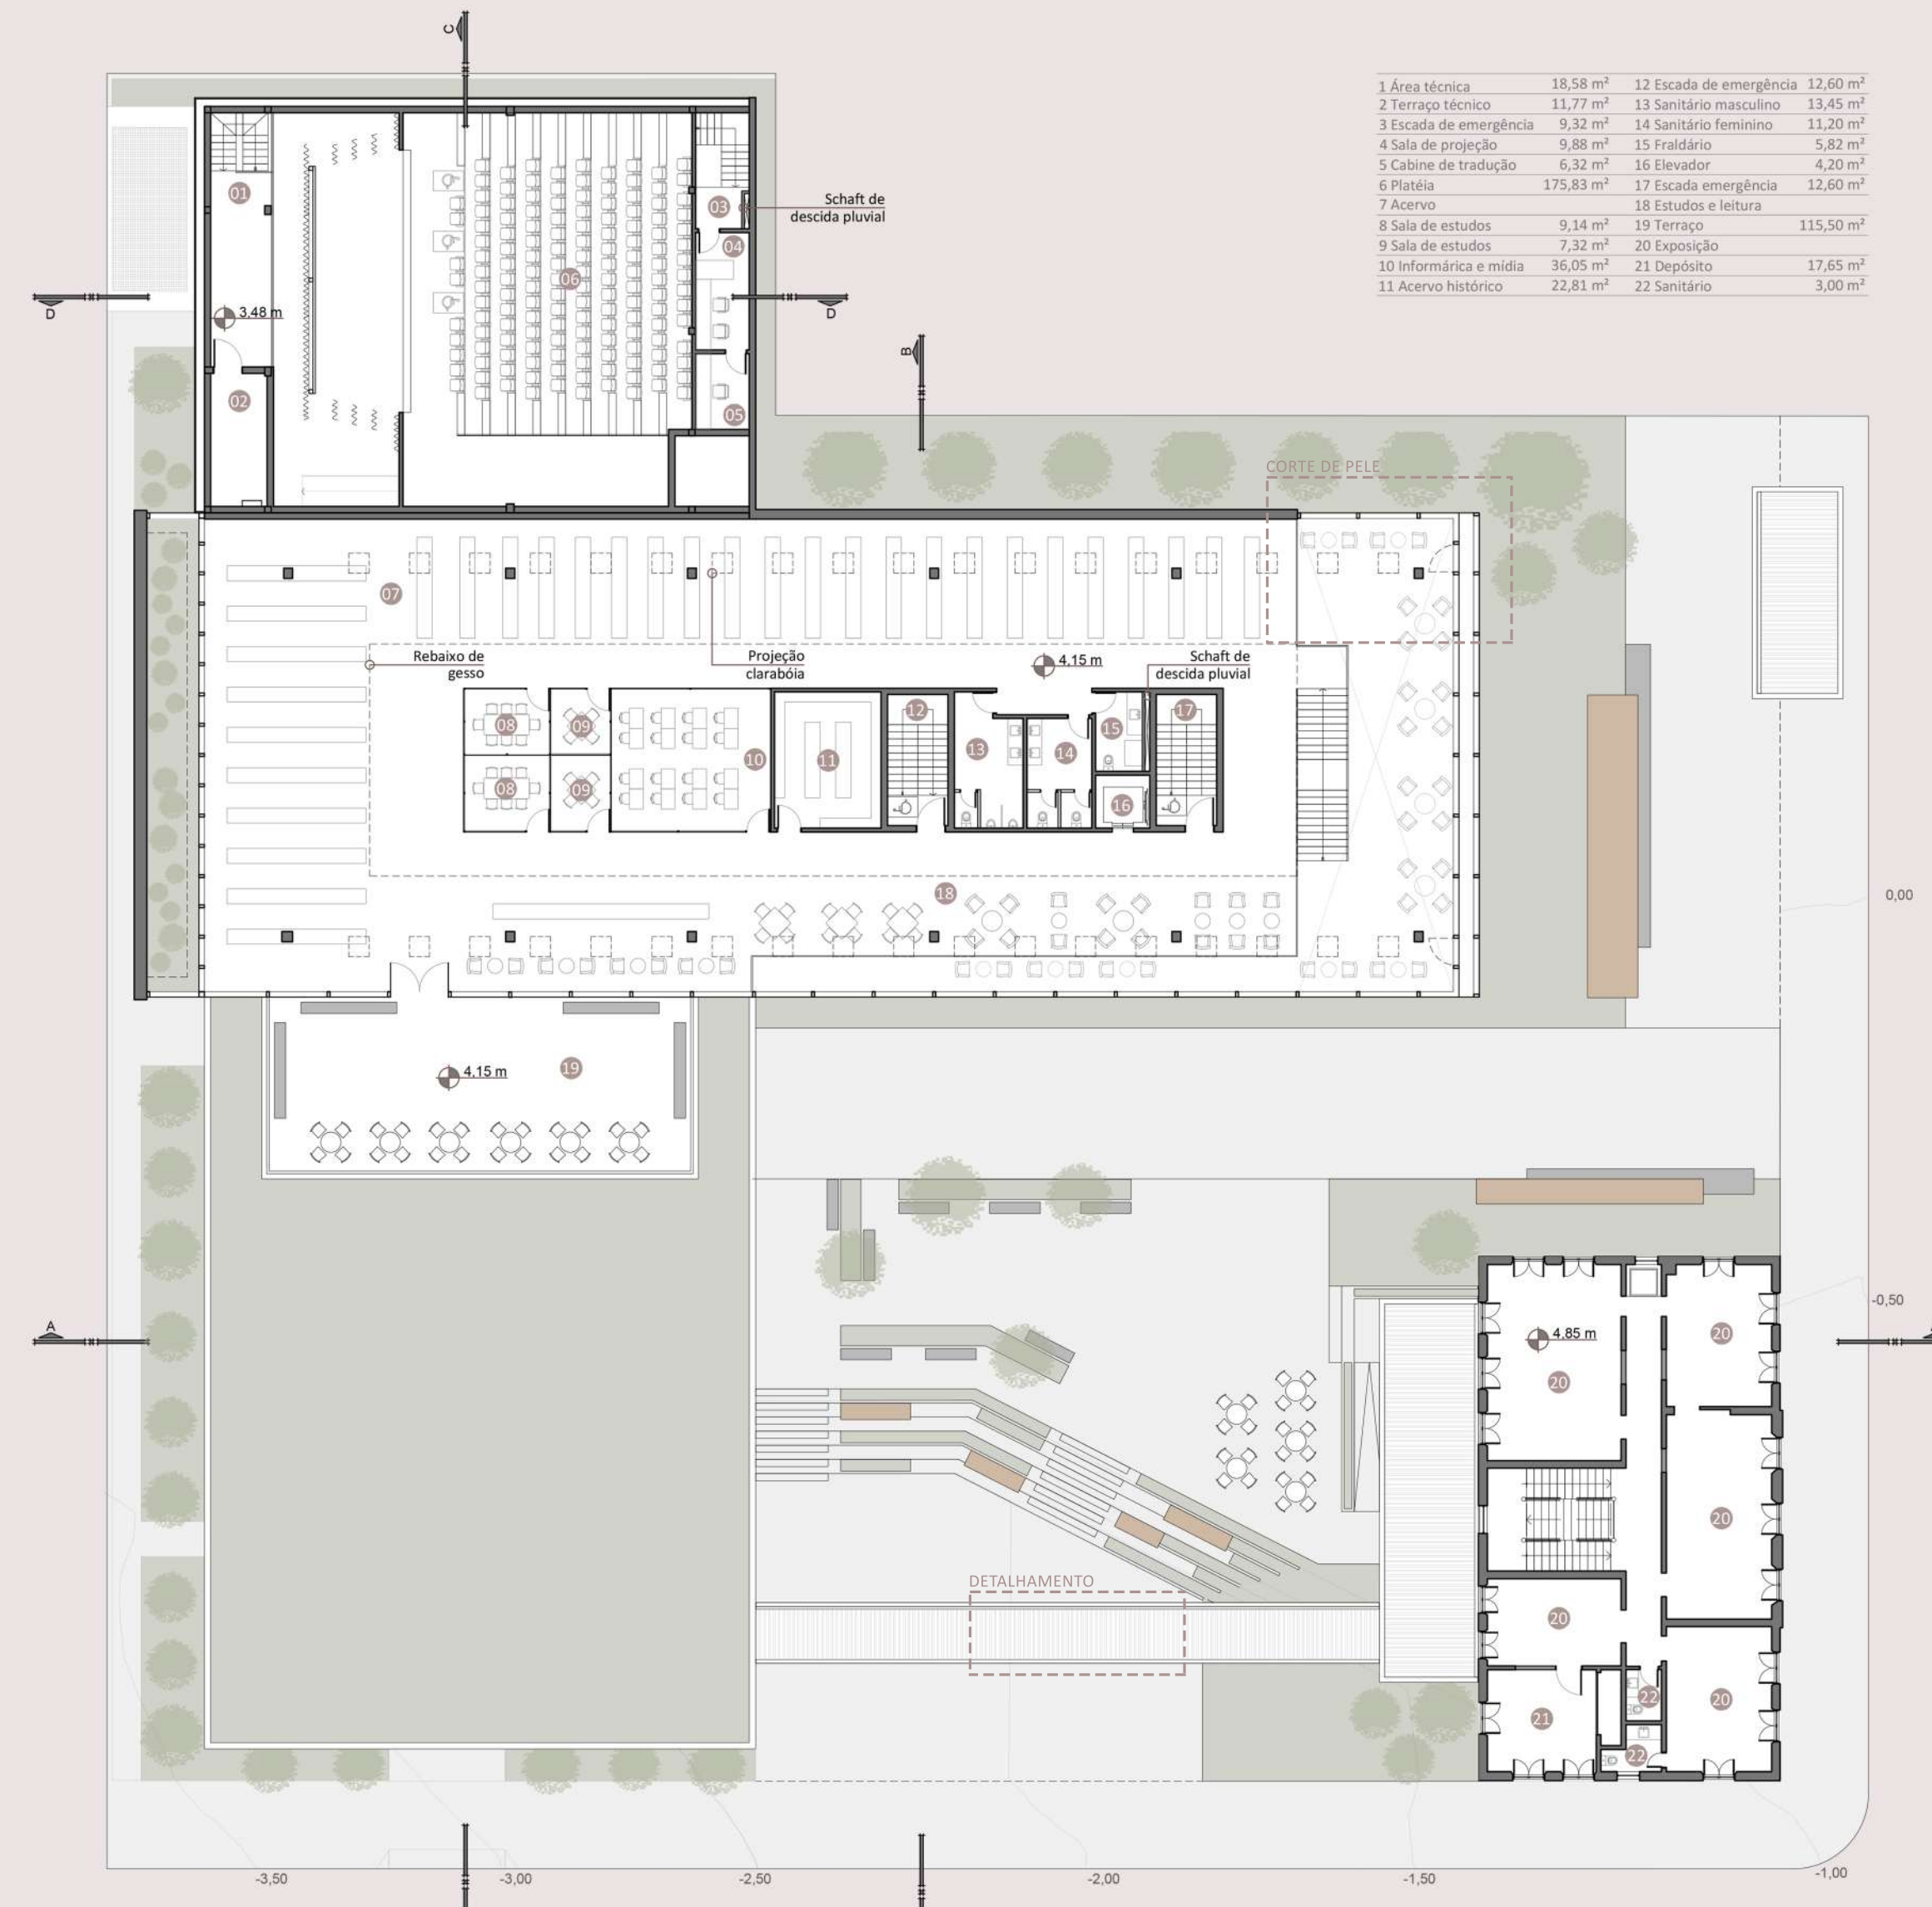

PLANTA BAIXA SUPERIOR
esc 1/250


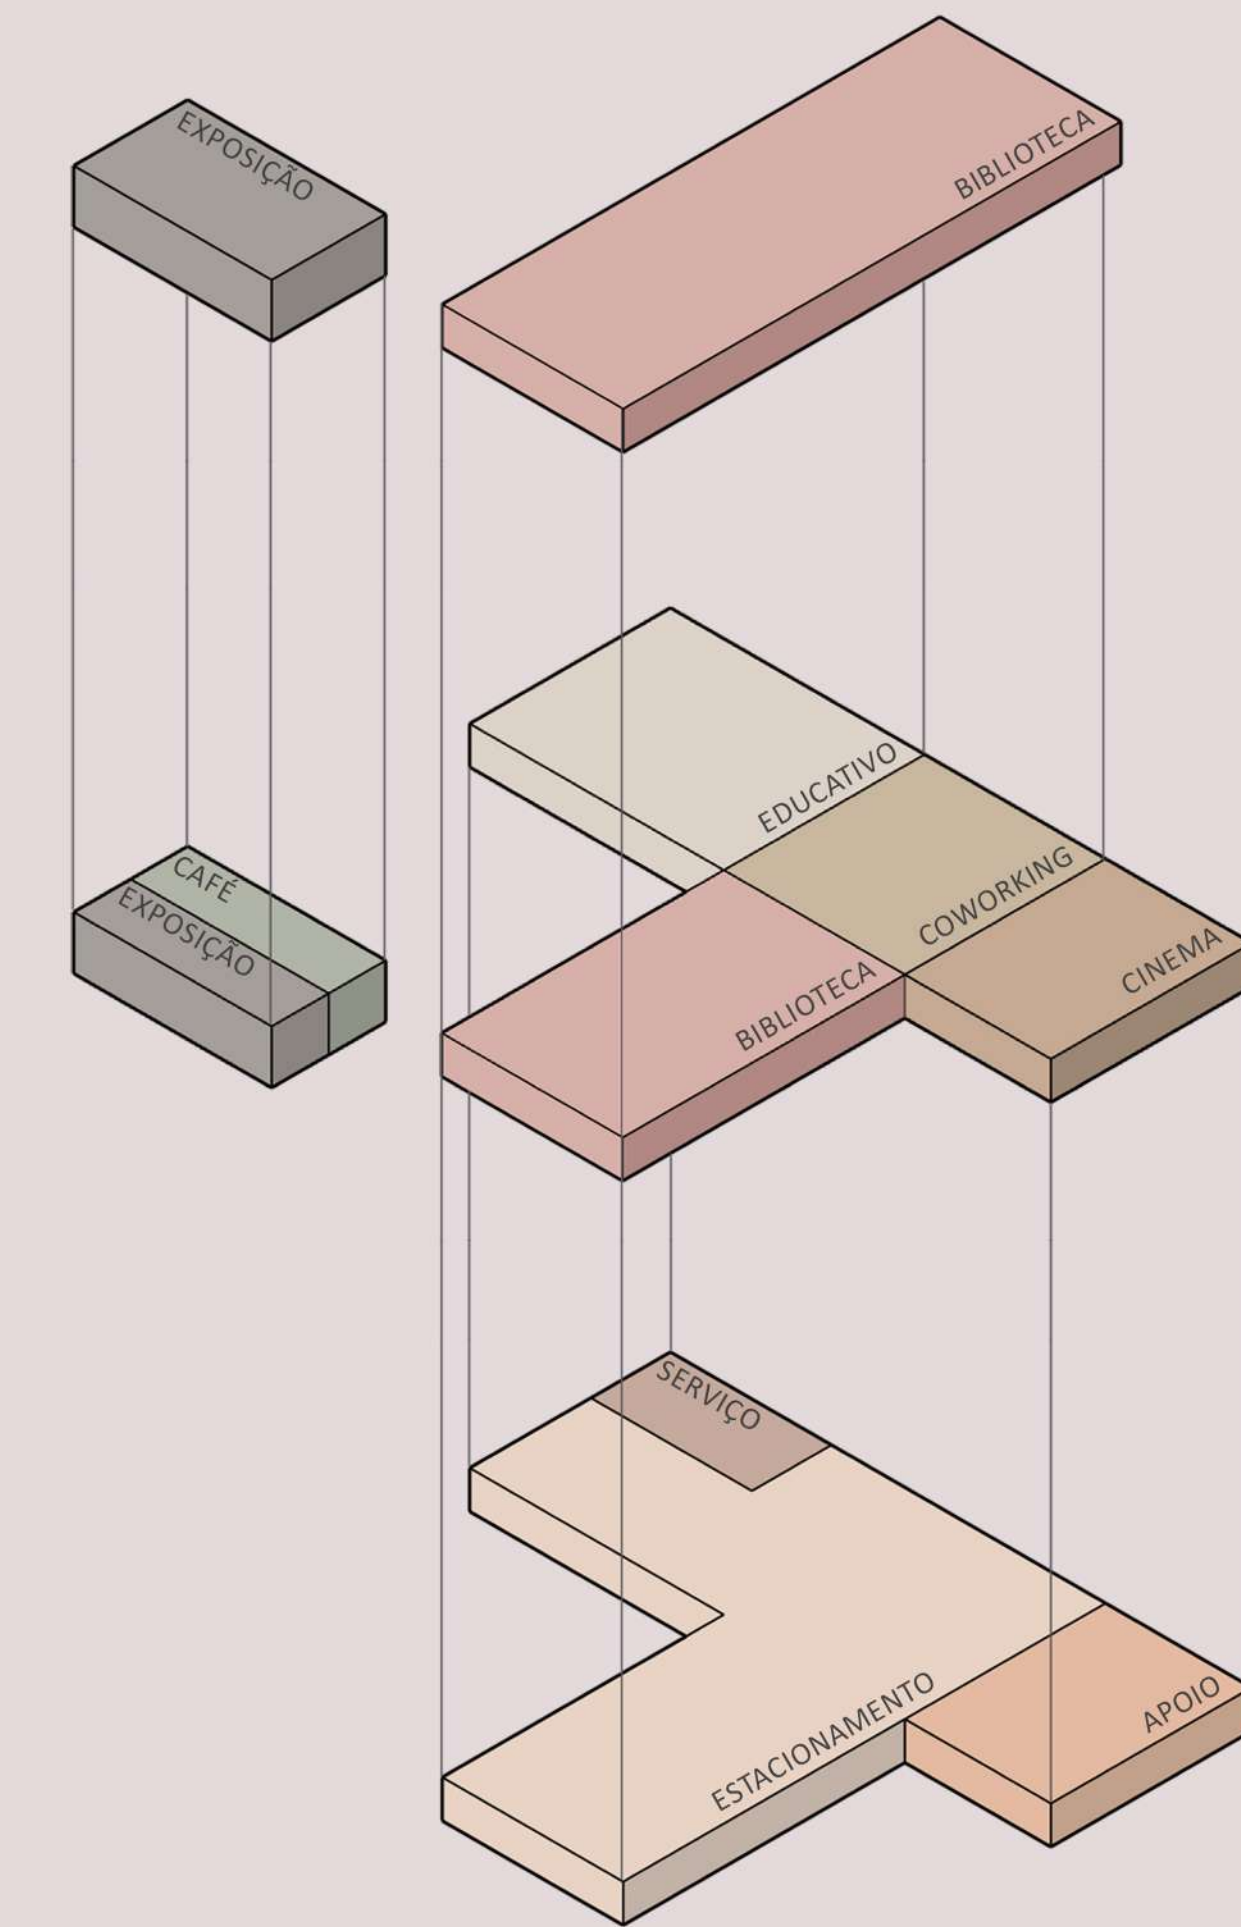


DIAGRAMA DE SETORIZAÇÃO


No subsolo fica localizado o estacionamento, o setor de serviço com vestiários para funcionários e o setor de apoio com toda a área técnica necessária para o funcionamento da biblioteca. Esse nível é acessado pelos funcionários pelo público em geral que deseja utilizar os estacionamentos, esses usuários e funcionários podem usar a circulação vertical para chegar uma grande circulação no térreo e assim se distribuir para os demais setores.

No pavimento térreo ficam o setor educativo, coworking, cine-auditório e parte da biblioteca. O acesso a biblioteca é controlado por catracas. No térreo da preexistência fica o café e parte do setor de exposição, sendo o segundo pavimento apenas de exposição. A localização do café e a exposição no Antigo Fórum viabiliza o seu acesso por parte do público em geral, buscando maior visibilidade e contato com patrimônio.

O segundo pavimento da nova construção é todo ocupado pela Biblioteca, os dois níveis desse setor são ligados por uma circulação vertical independente, assim mantendo o controle de acesso.

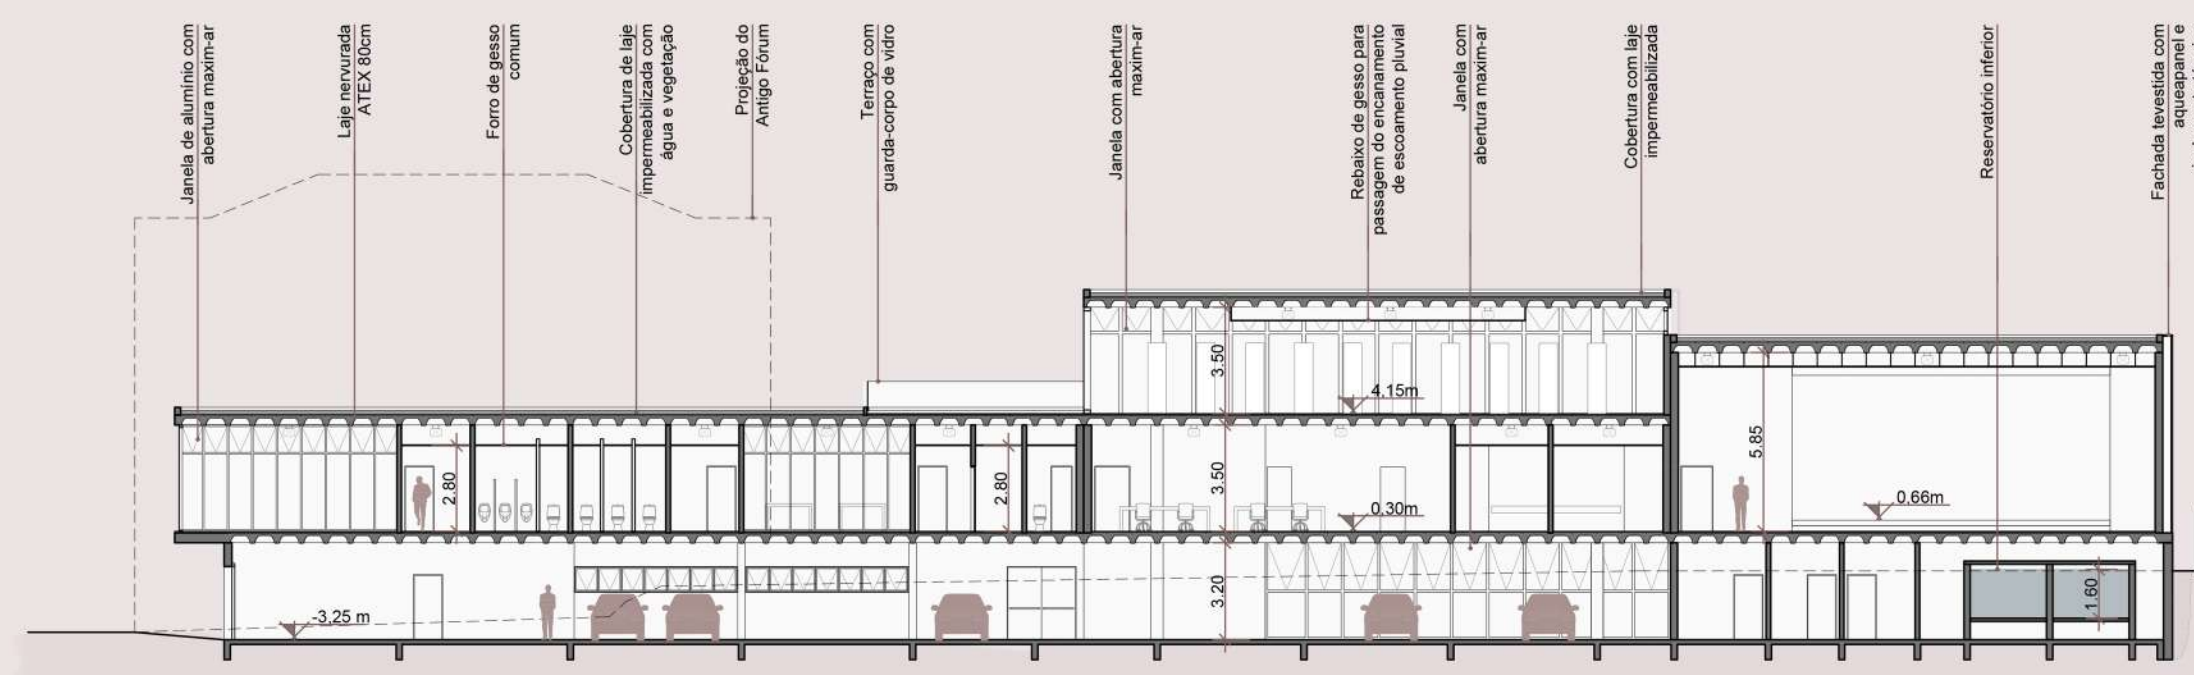

CORTE CC
esc 1/250

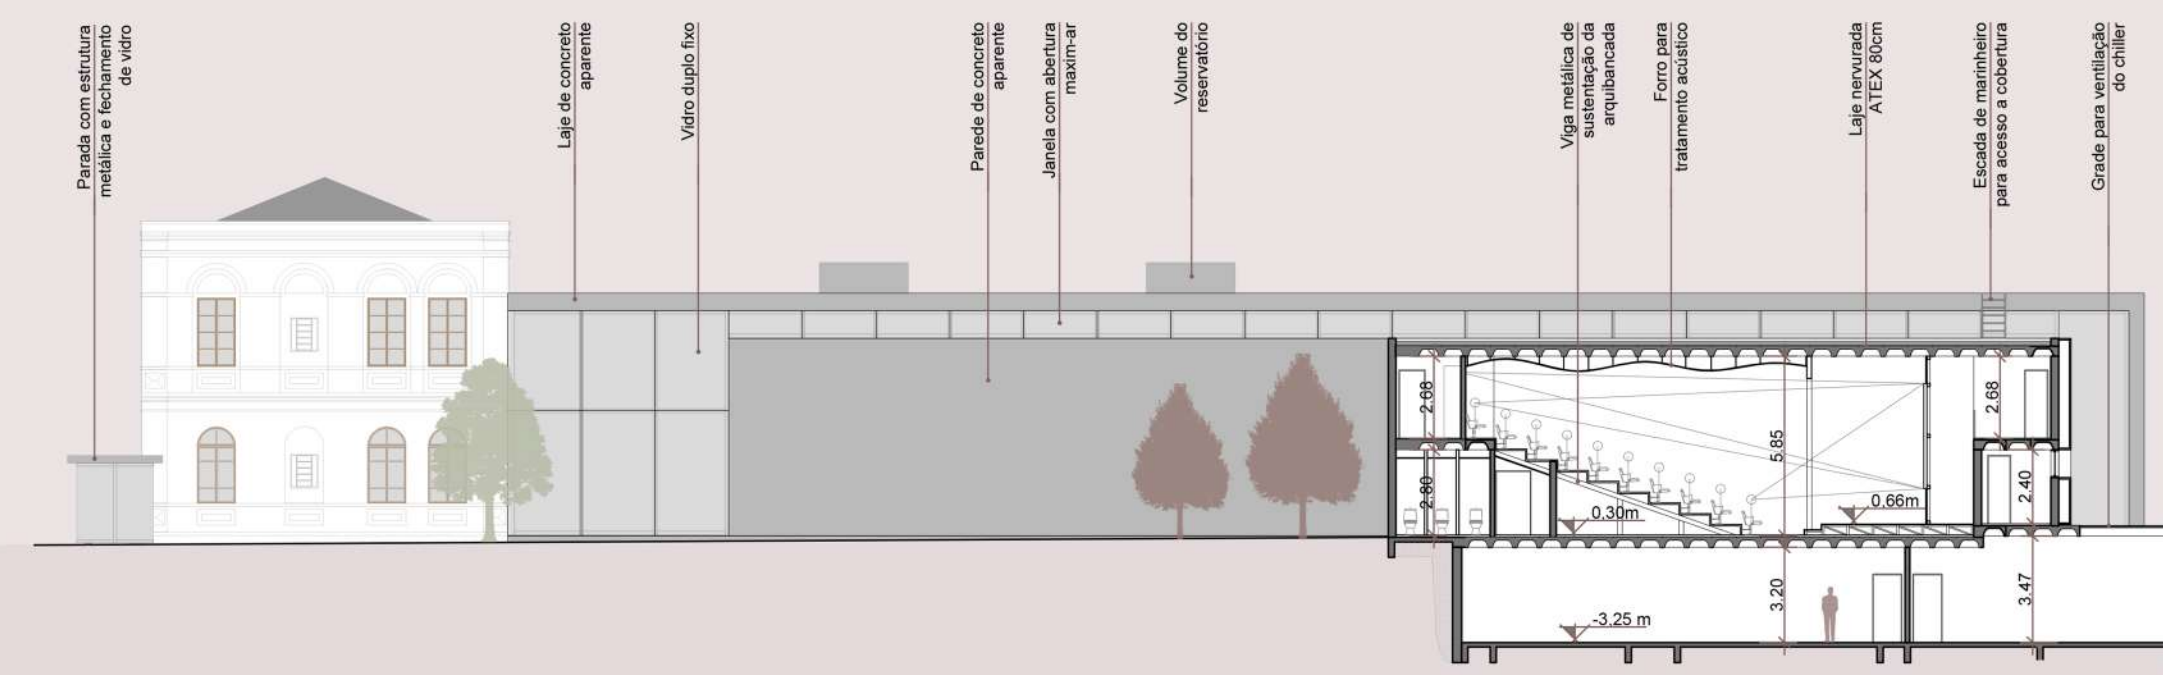

CORTE DD
esc 1/250



PRÊMIO IAB RS - turmas 2022
JOSE ALBANO VOLKMER

3/4