



No Plano de Investimentos e Serviços realizado para a Região do Orçamento Participativo (ROP) Eixo Baltazar, da qual o bairro Jardim Itu faz parte, foram escolhidos como prioridade dentro de 16 temas: **Habitação (Peso 4)**, **Cultura (Peso 3)**, **Assistência Social (Peso 2)** e **Esporte e Lazer (Peso 1)**. Como solução às demandas foi proposto um projeto paisagístico para a praça, quadras, pista de skate, quiosques e uma edificação que oferecesse o funcionamento de uma **Estação Cidadania**, um programa da **Secretaria Nacional de Desenvolvimento Cultural**, onde acontecem ações culturais, oficinas e serviços de assistência social de uma unidade dos **Centros de Referência em Assistência Social (CRAS)**.

As Estações Cidadania possuem três tipologias fixas, implementadas em diversas partes do país, portanto o programa foi adaptado para atender a população e a proposta de um projeto paisagístico. A praça foi projetada não sendo considerada apenas um espaço público mas também como lar da fauna e flora nativa, com espécies frutíferas e florescências que marcam as estações.




FACHADA NORTE




DIAGRAMA DE CONCEPÇÃO




1. Levantamento de árvores preliminar através de foto de satélite, marcando um ponto para cada.

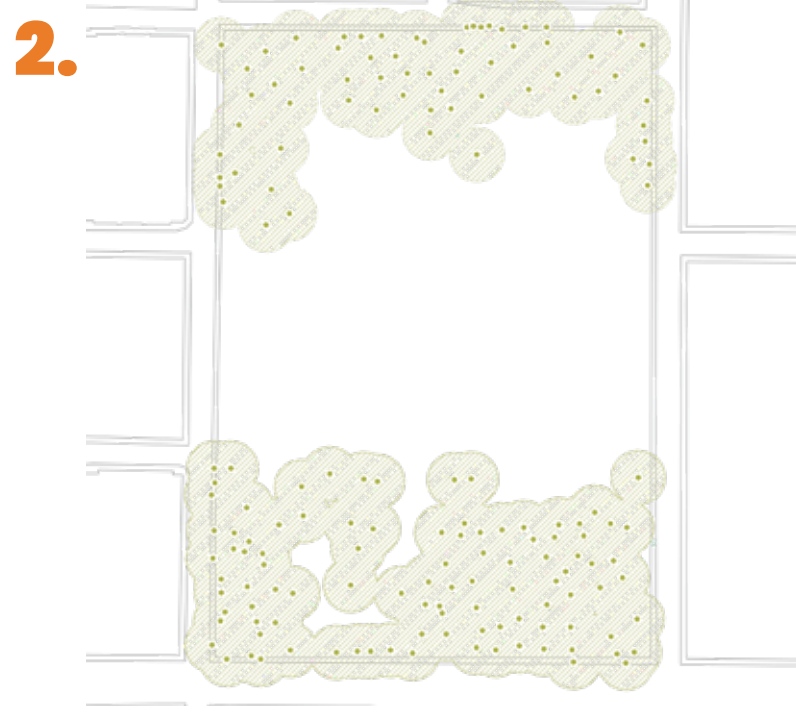

2. Definição de uma área de influência para cada um dos pontos.

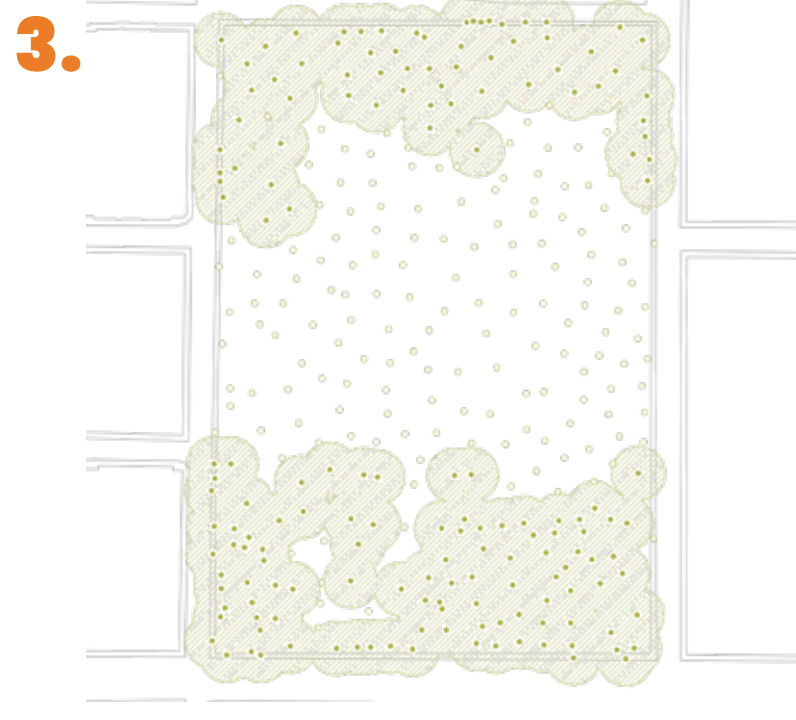

3. Posicionamento de uma malha de pontos aleatórios com distância mínima de 7 metros.

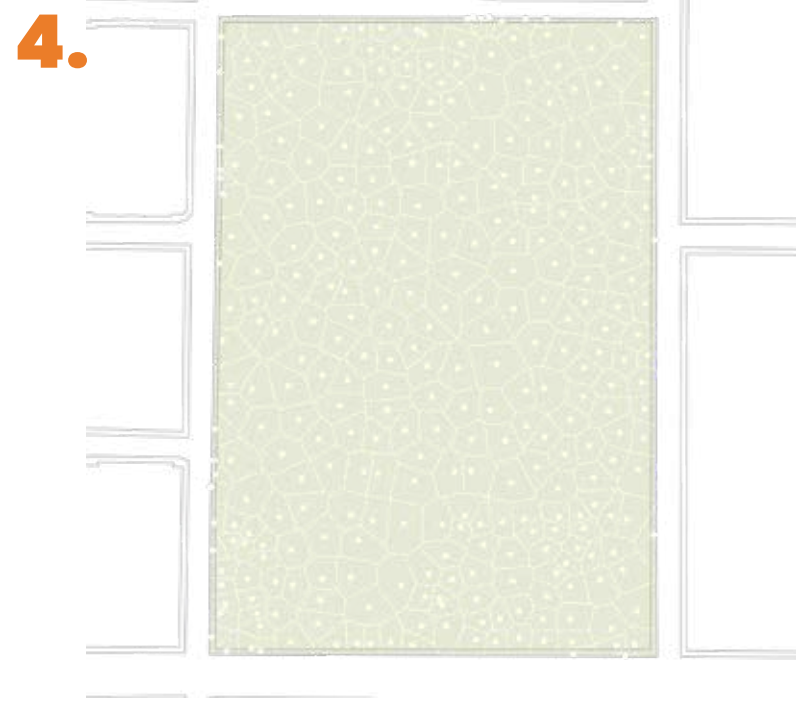


4. Execução do algoritmo de Voronoi utilizando os pontos aleatórios e as árvores existentes.

FACHADA LESTE



QUIOSQUES PROJETADOS

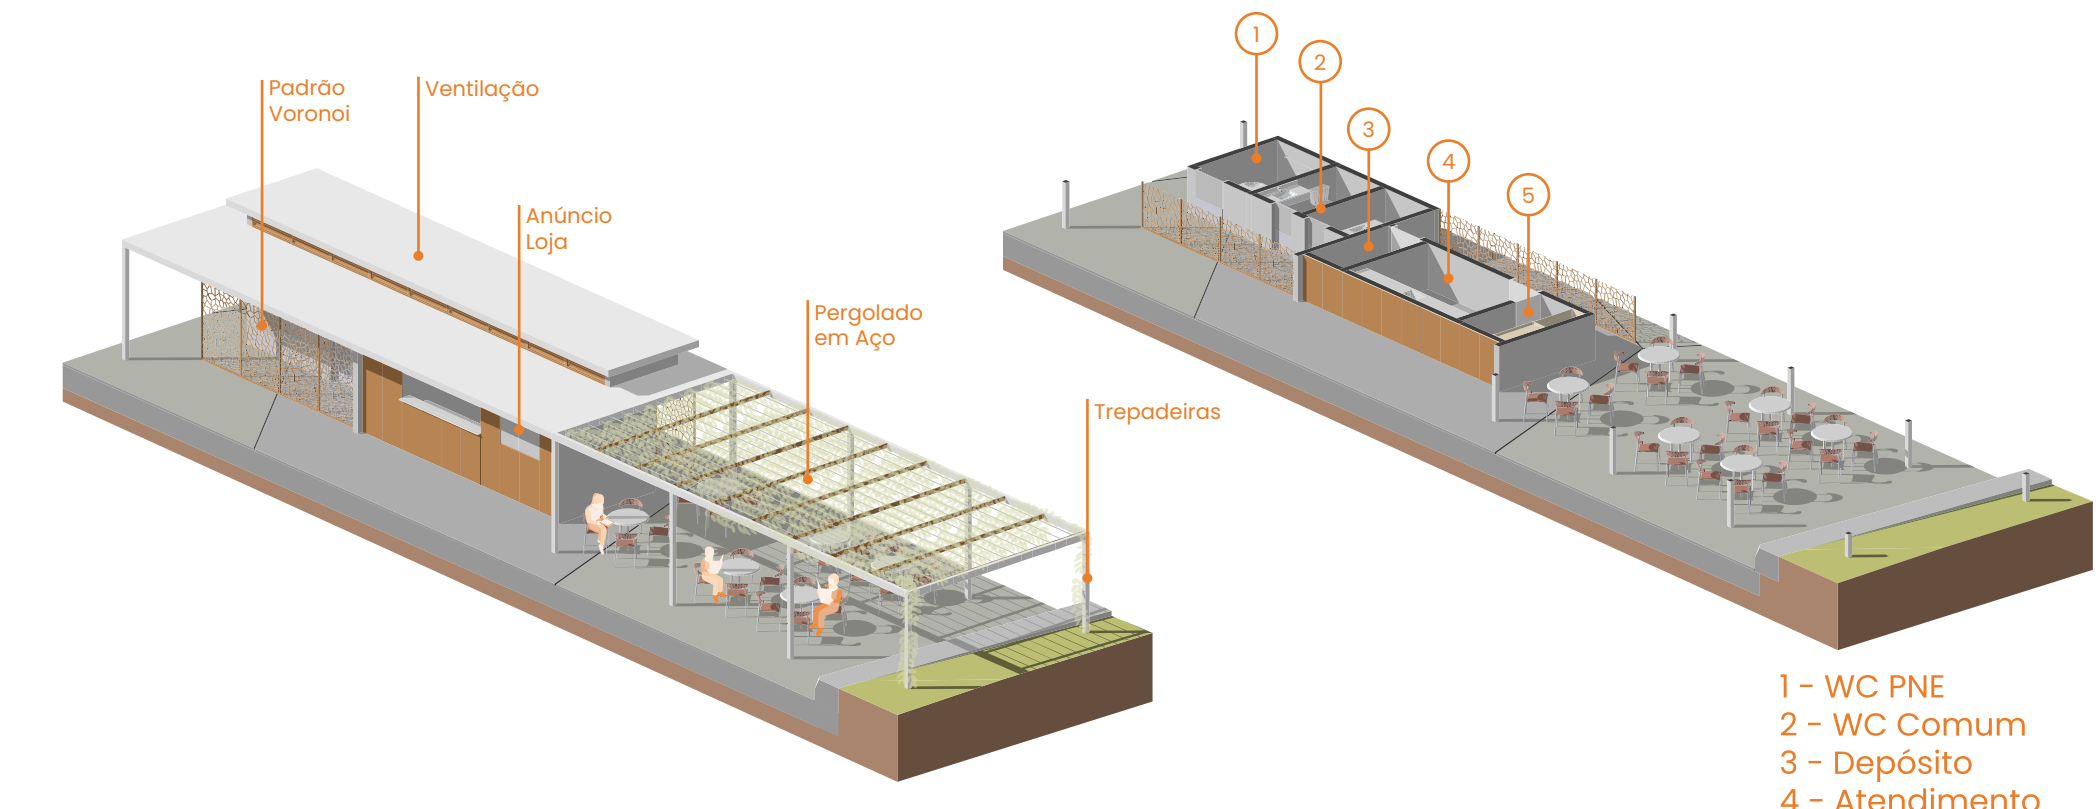

- 1 - WC PNE
- 2 - WC Comum
- 3 - Depósito
- 4 - Atendimento
- 5 - Armazenamento

PLANTA BAIXA

