


PLANTA BAIXA - TÉRREO

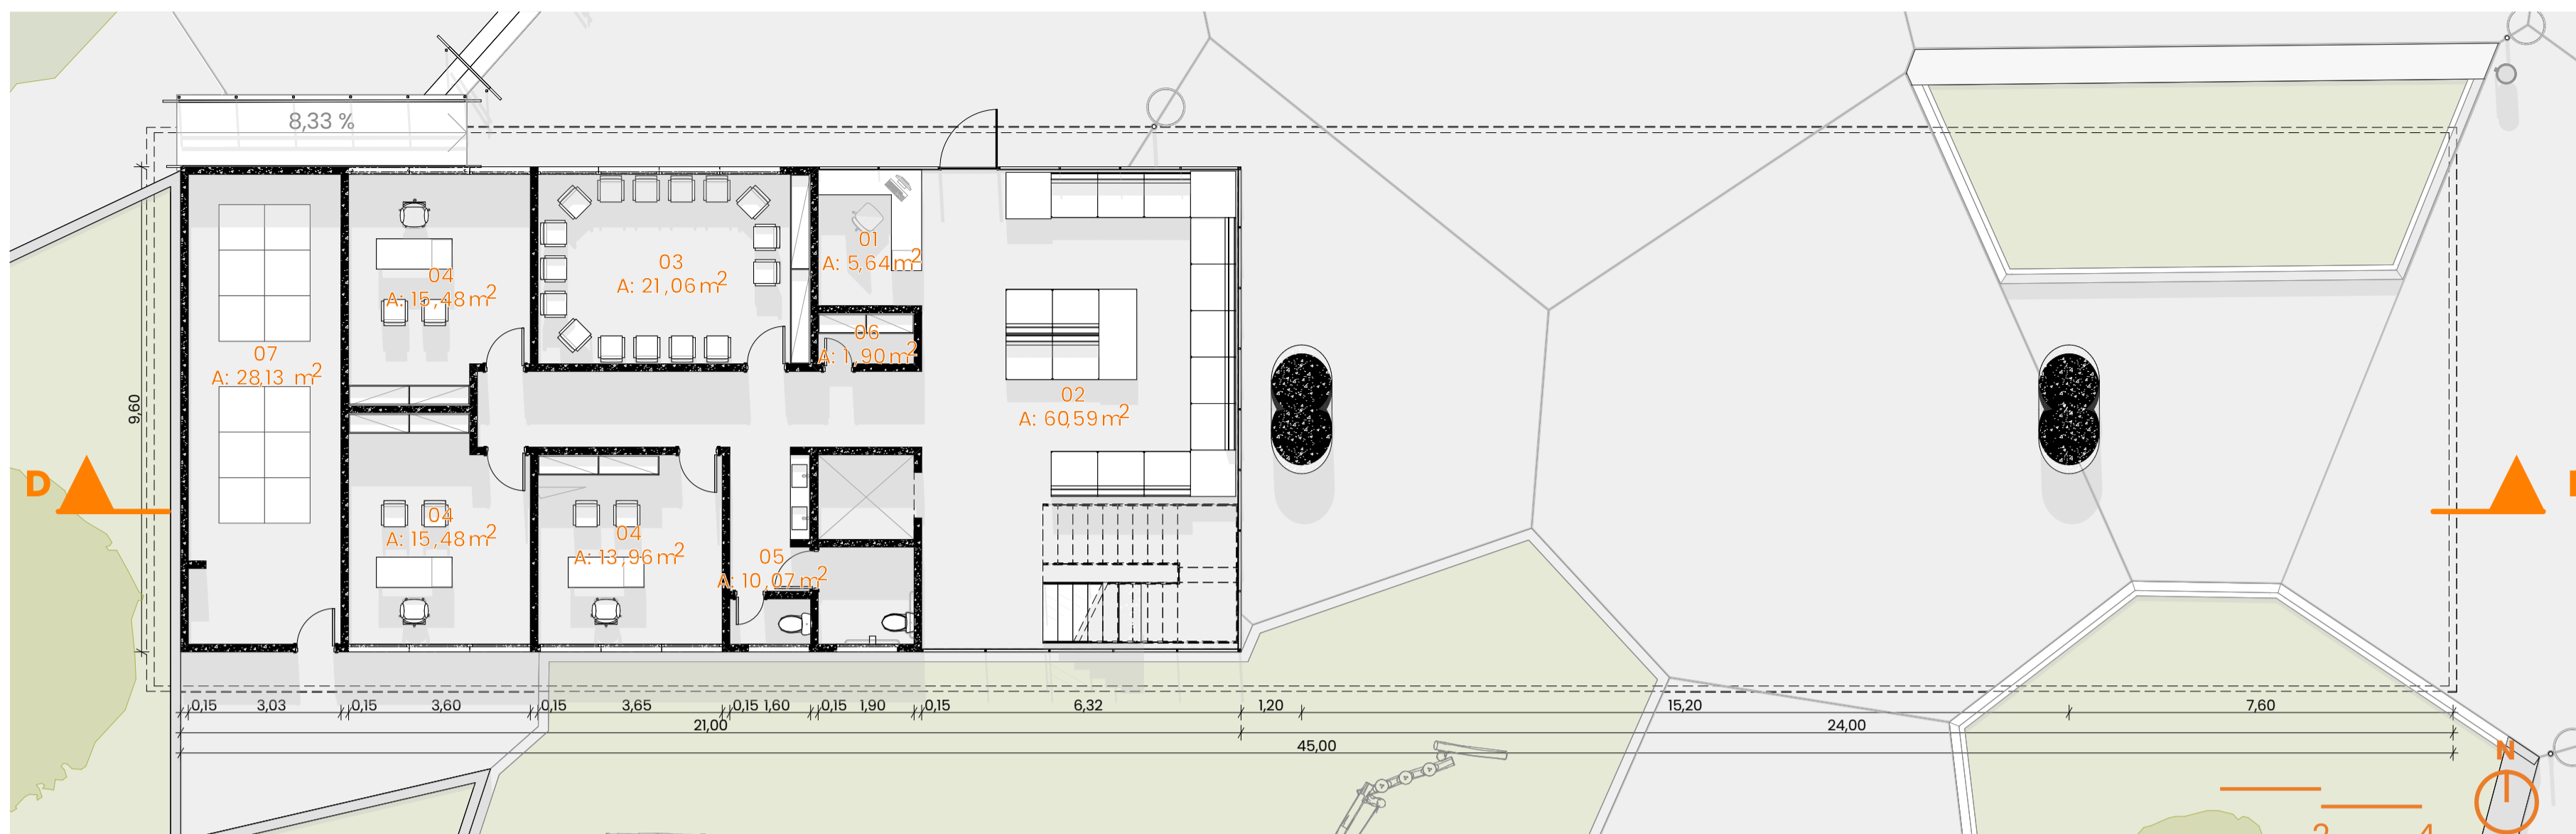

- 01 - Recepção
- 02 - Lobby
- 03 - Sala de Atendimento
- 04 - Sala de Atendimento P
- 05 - Banheiros
- 06 - Sala Limpeza
- 07 - Reservatórios

PLANTA BAIXA - PRIMEIRO PAVIMENTO





- 08 - Sala Oficinas
- 09 - Biblioteca
- 10 - Administração
- 11 - Sala Funcionários
- 12 - Vestiários
- 13 - Academia
- 14 - Sala de Dança

CORTE DD - LONGITUDINAL



PROCESSO CONSTRUTIVO PISTA DE SKATE (PISCINA)

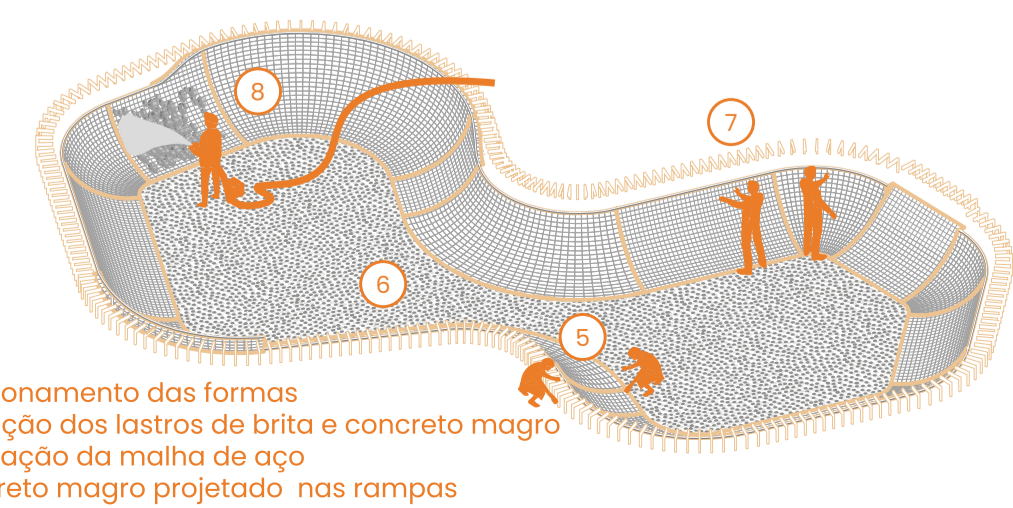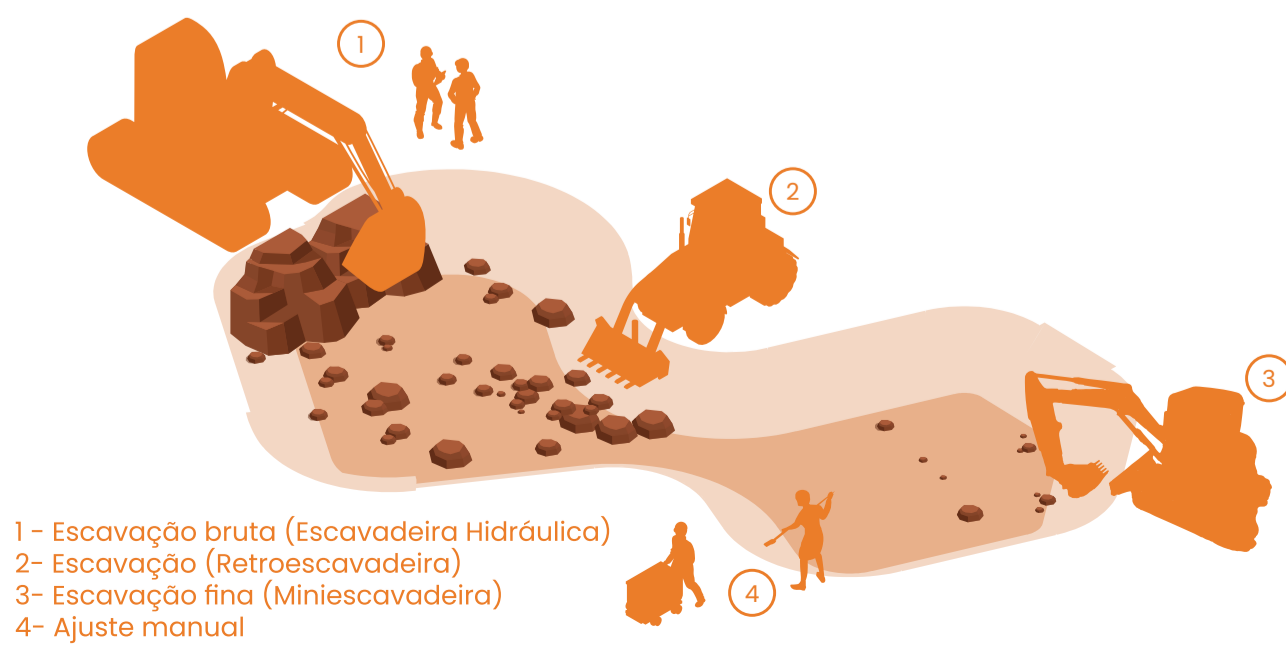

- 1 - Revestimento em aço corten
- 2 - Canteiro
- 3 - Banco moldado in loco
- 4 - Laje em concreto polido
- 5 - Viga baldrame
- 6 - Lastro de brita média
- 7 - Solo compactado
- 8 - Lastro em concreto magro

