




- Legenda**
 1 Pátio de Trabalho
 2 Pátio Coberto
 3 Oficina de Pintura
 4 Oficina de Escultura
 5 Quadra Poliesportiva

Corte AA

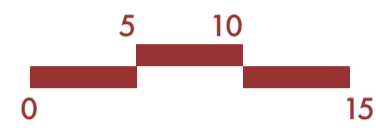

- Legenda**
 1 Oficina de Dança
 2 Oficina de Música
 3 Estacionamento
 4 Memorial e Foyer
 5 Biblioteca
 6 Pátio de Trabalho
 7 Oficina de Informática e Robótica

Corte BB

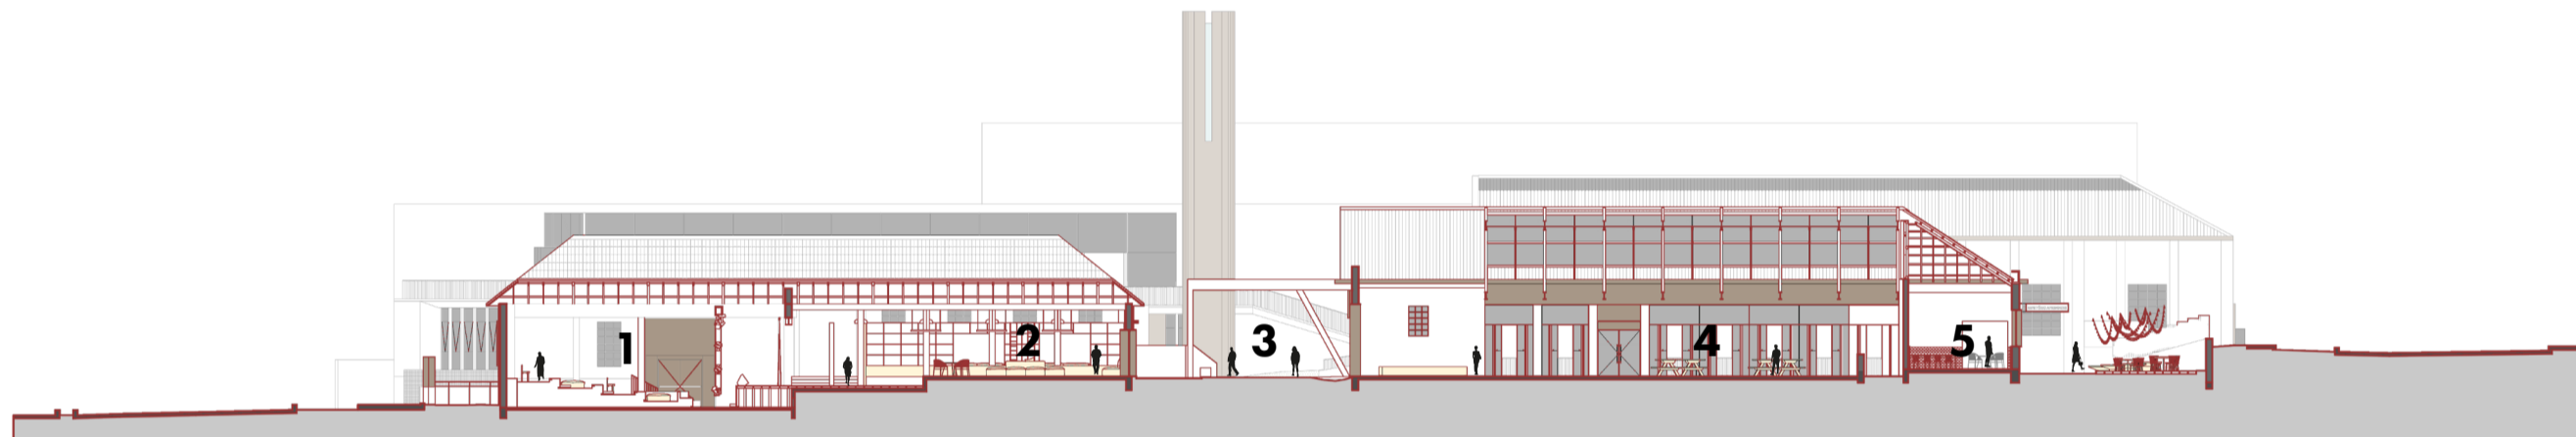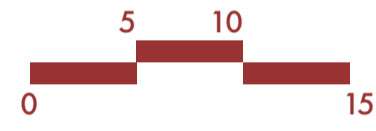

- Legenda**
 1 Auditório
 2 Biblioteca
 3 Rua Interna
 4 Pátio Coberto
 5 Refeitório Aprendizizes

Corte CC




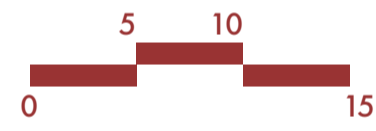



Diagrama das estratégias da inserção dos elementos novos

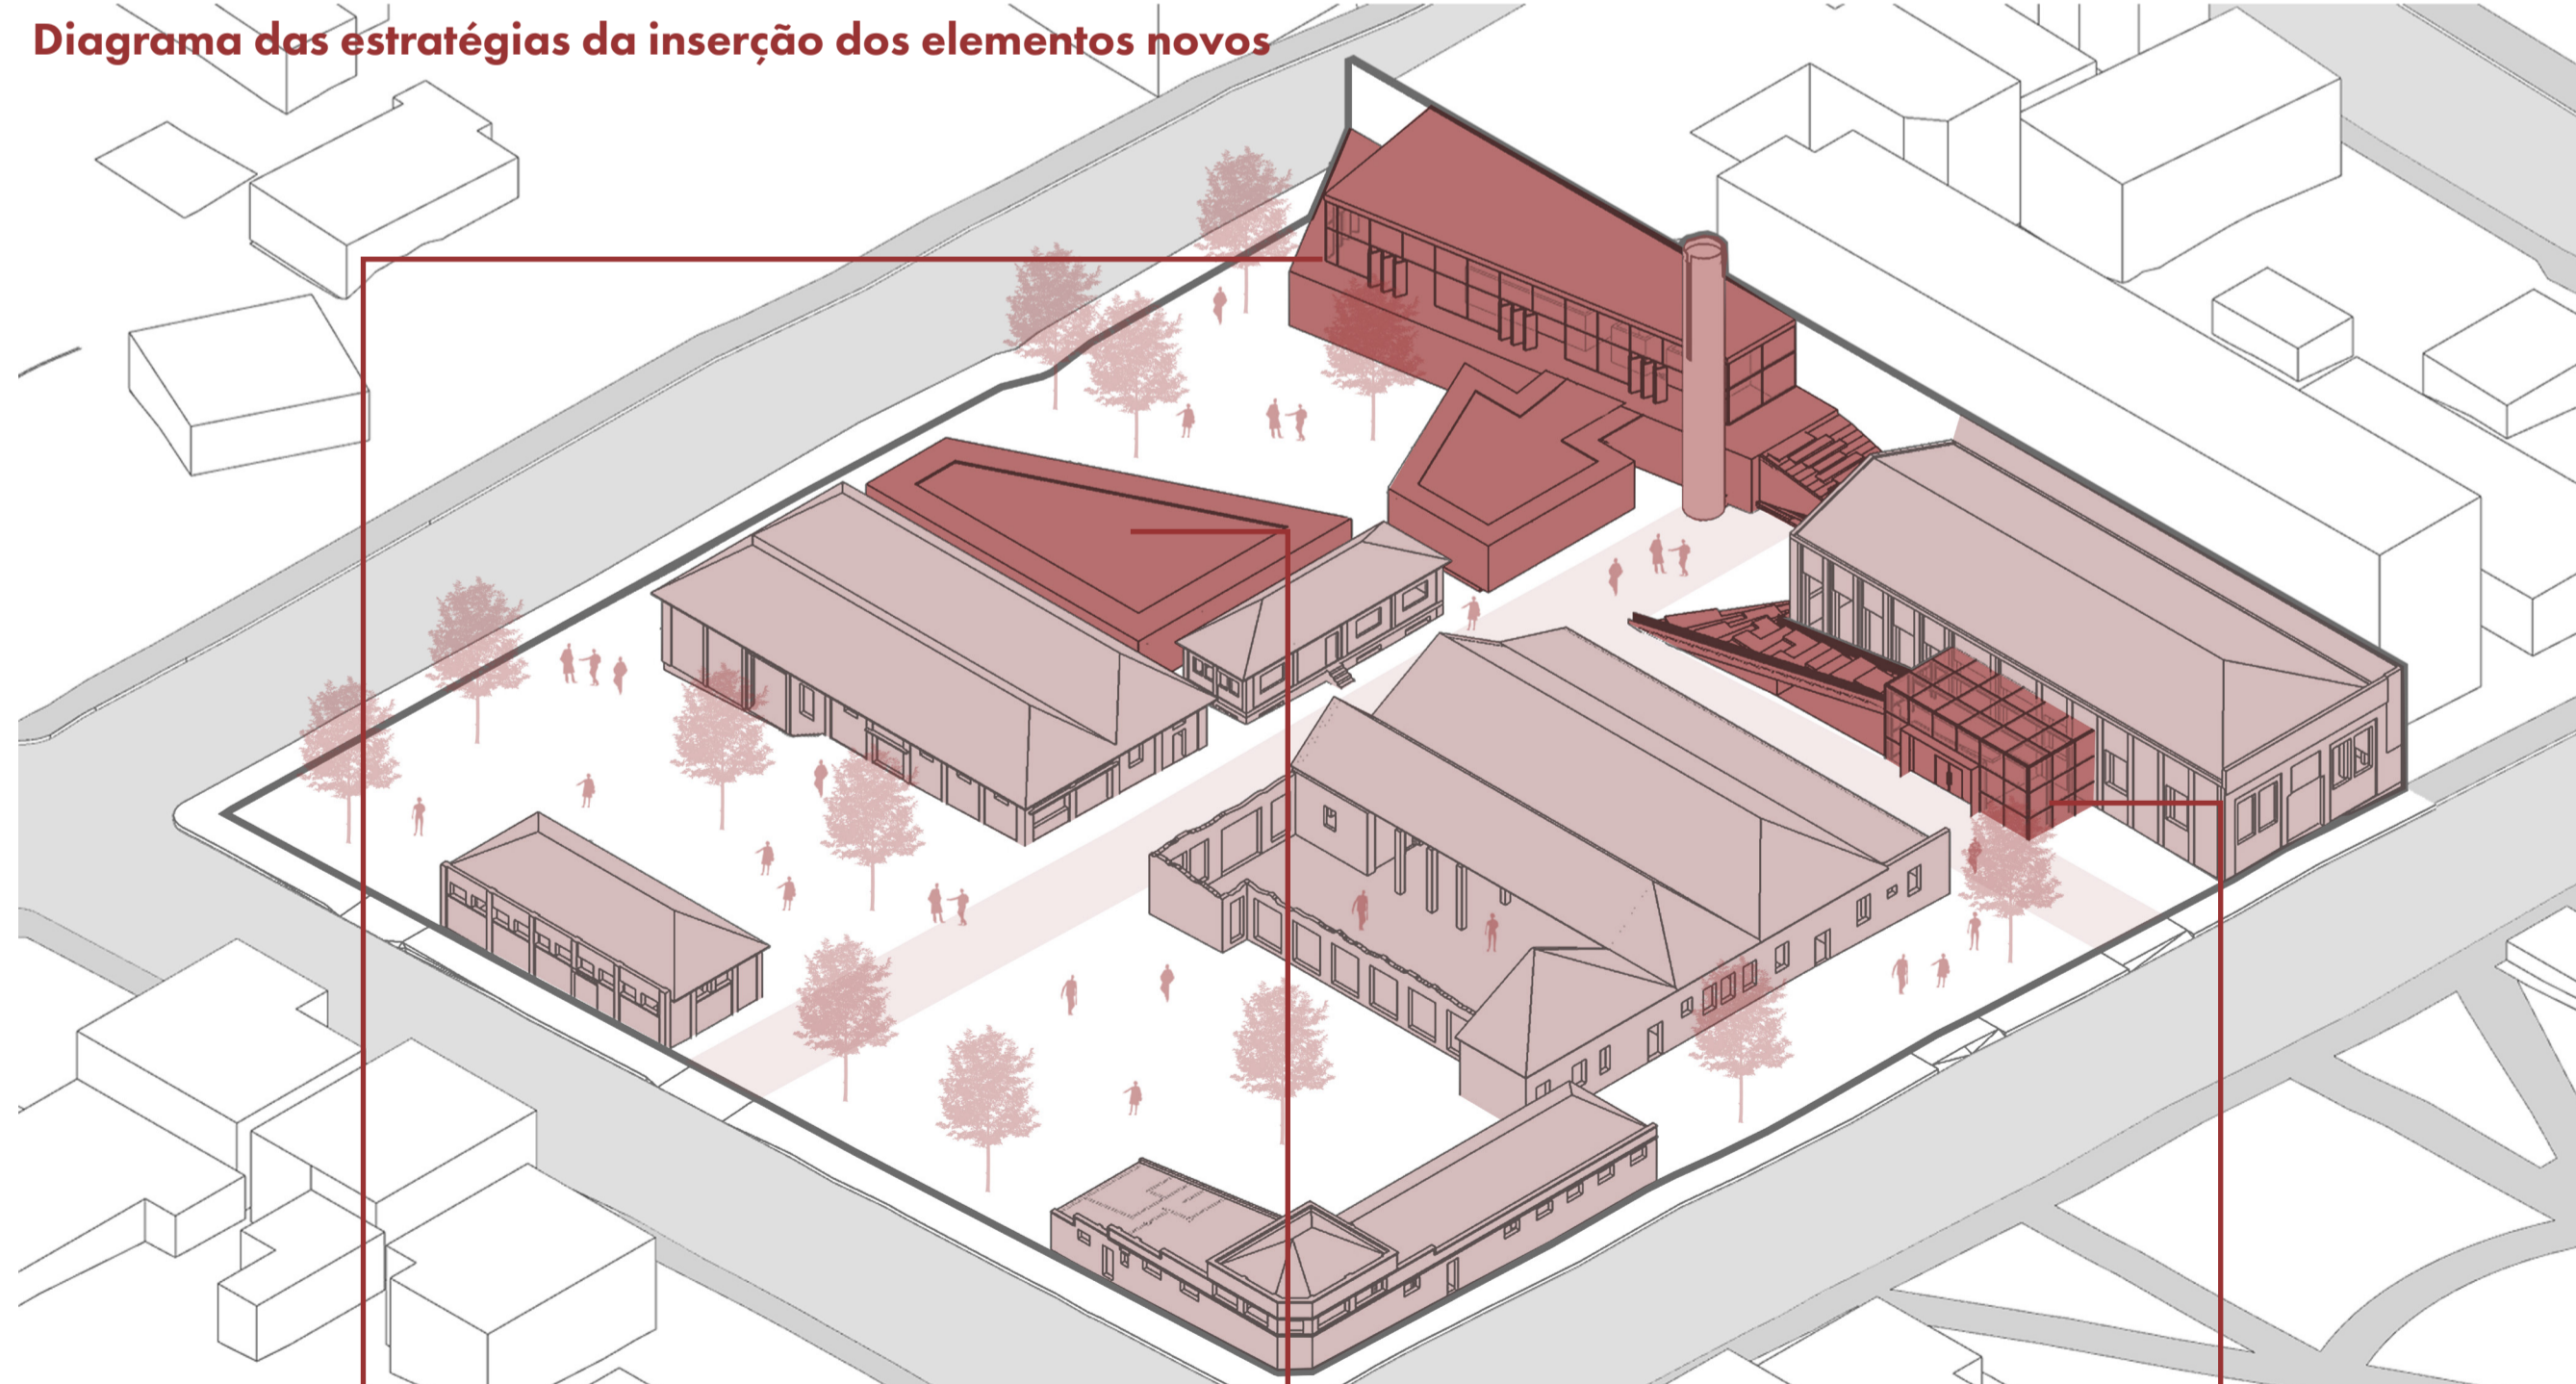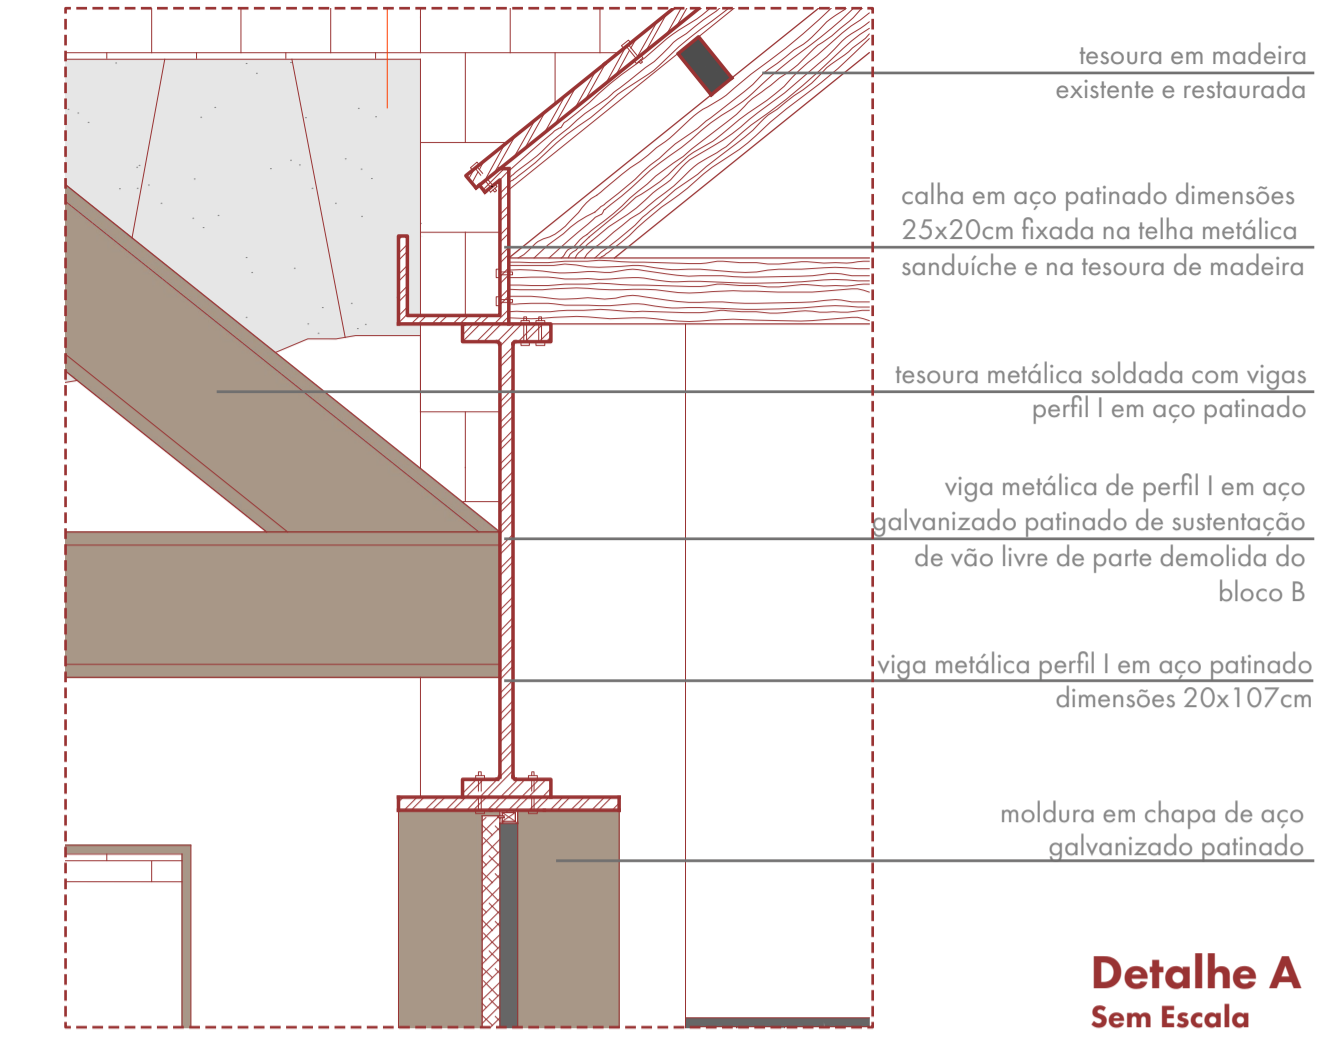

- Manutenção do ritmo ao longo das novas edificações, criando assim uma unidade com as edificações existentes
- Edificações Novas respeitando as alturas das existentes evitando concorrer visualmente;
- Adoção de quatro materiais apenas, o Vidro, aço patinado, policarbonato e tijolo;

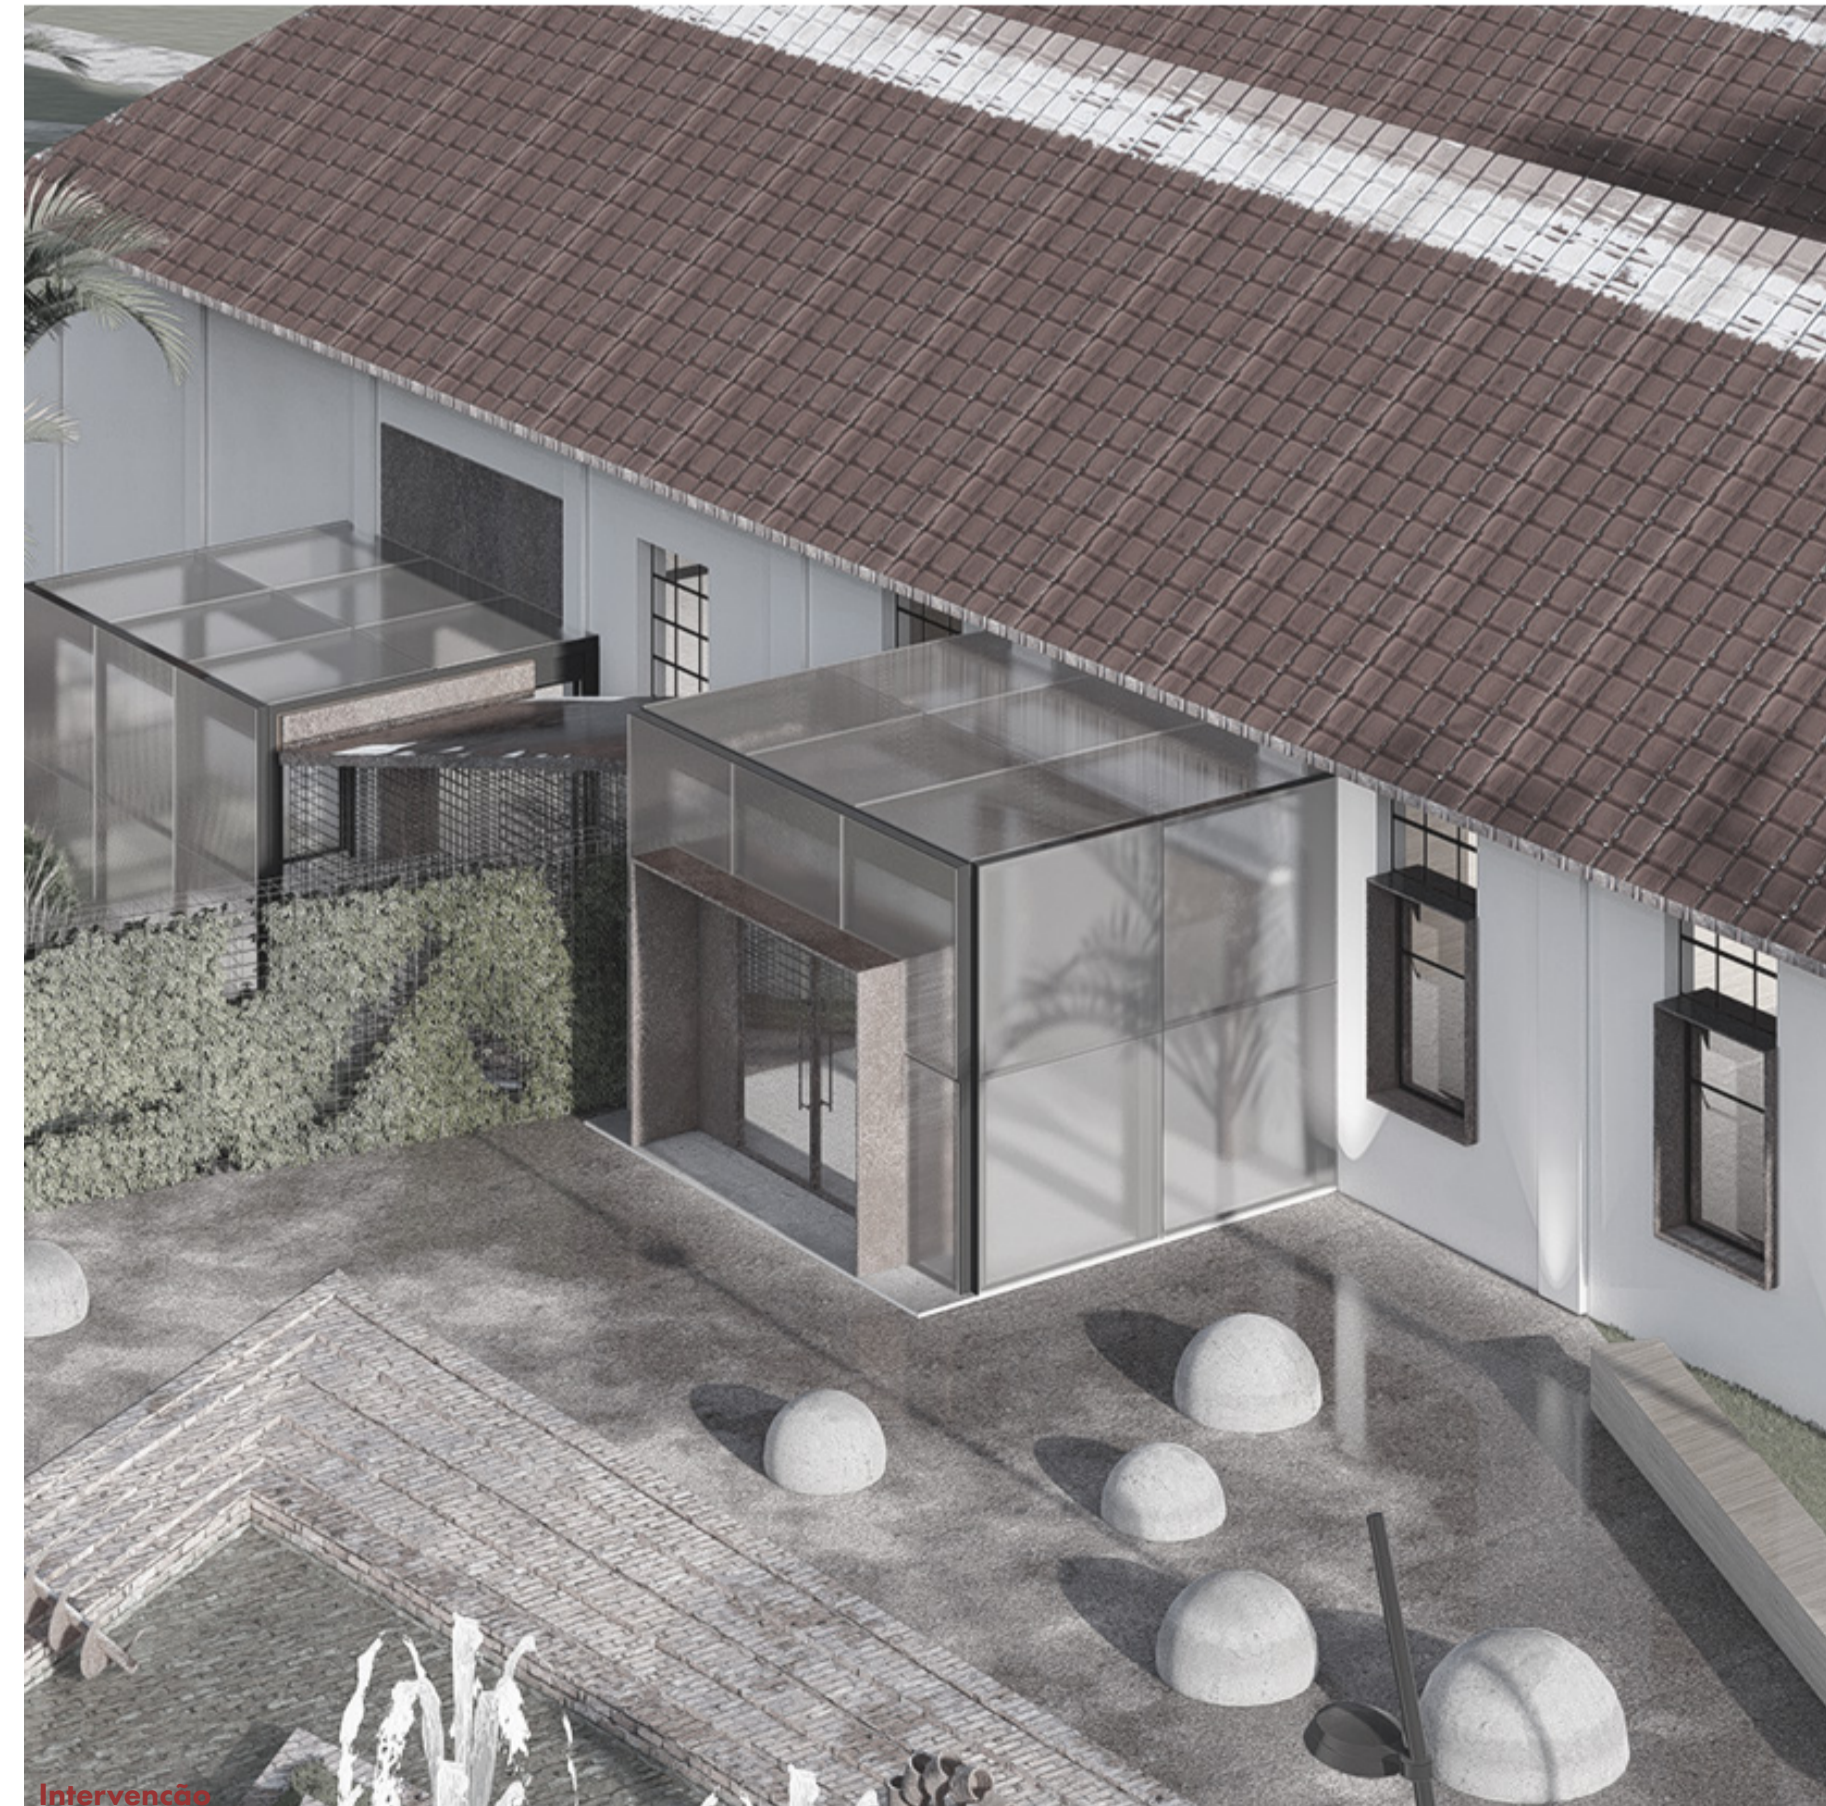

Detalhe A
Sem Escala

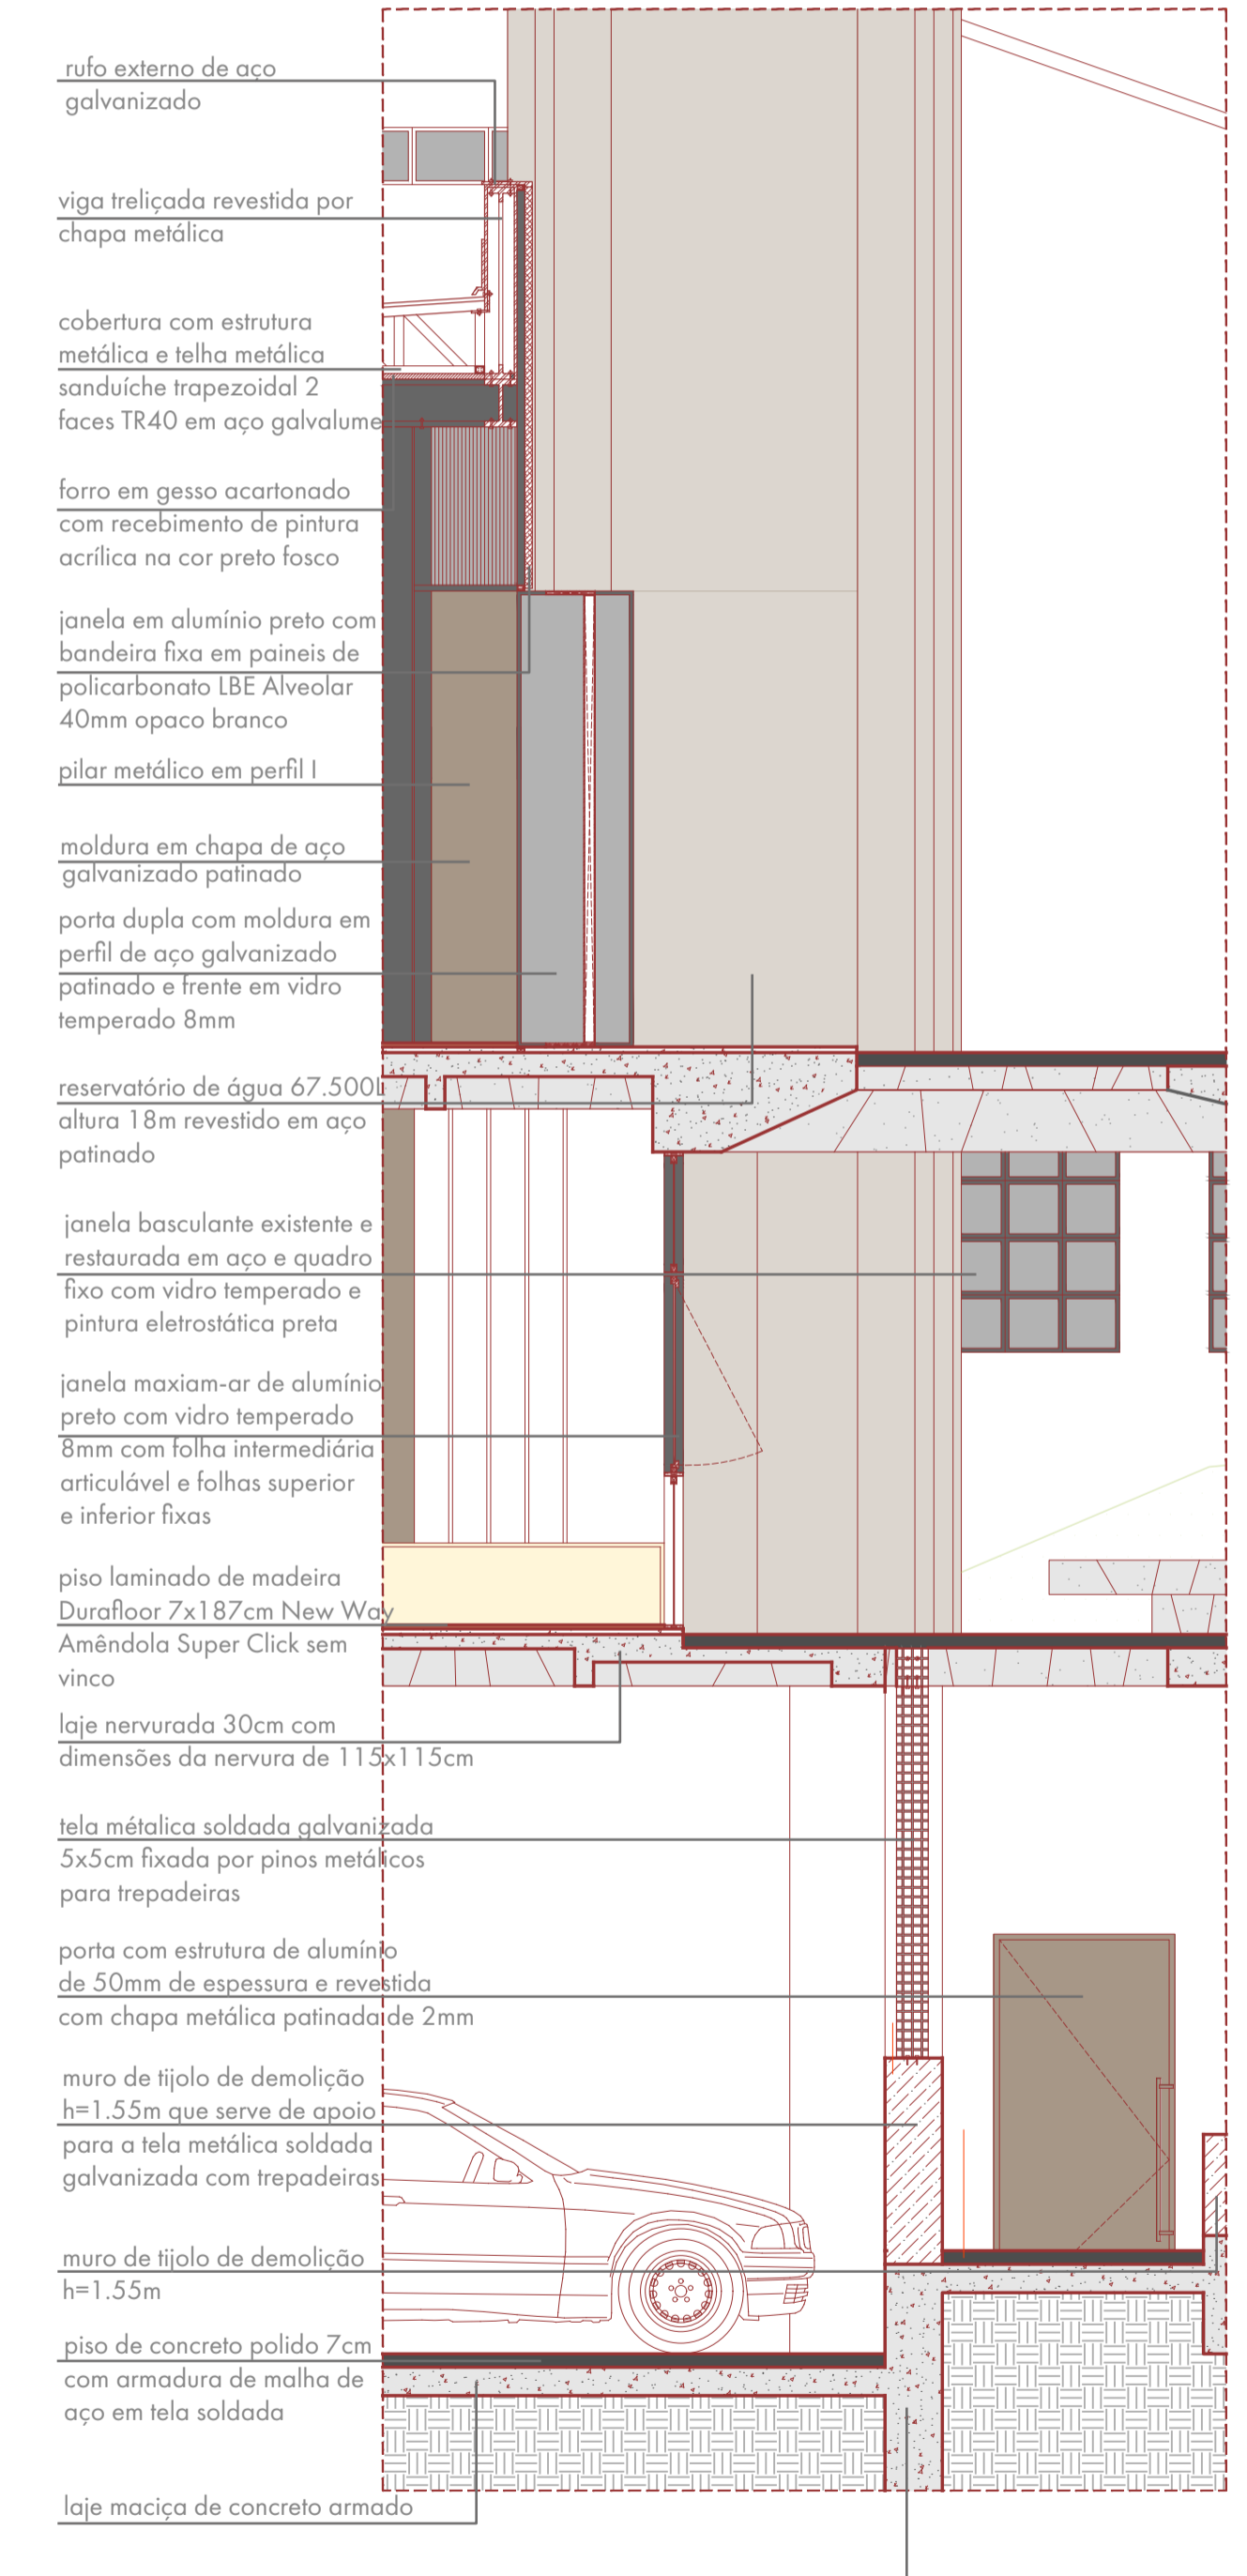

Detalhe B
Sem Escala

PRÊMIO IAB RS - turmas 2022
 JOSÉ ALBANO VOLKMER

4/4