


Diretrizes de Planejamento Urbano

A proposta do Parque Linear deverá contribuir com a permeabilidade do solo, proporcionando um novo cenário natural e cultural da cidade, de modo a se propor espaços para contemplação, lazer, turismo, entretenimento, esporte, além da preservação e **valorização da paisagem natural**, concebendo um corredor verde como uma ferramenta de auxílio a drenagem urbana.

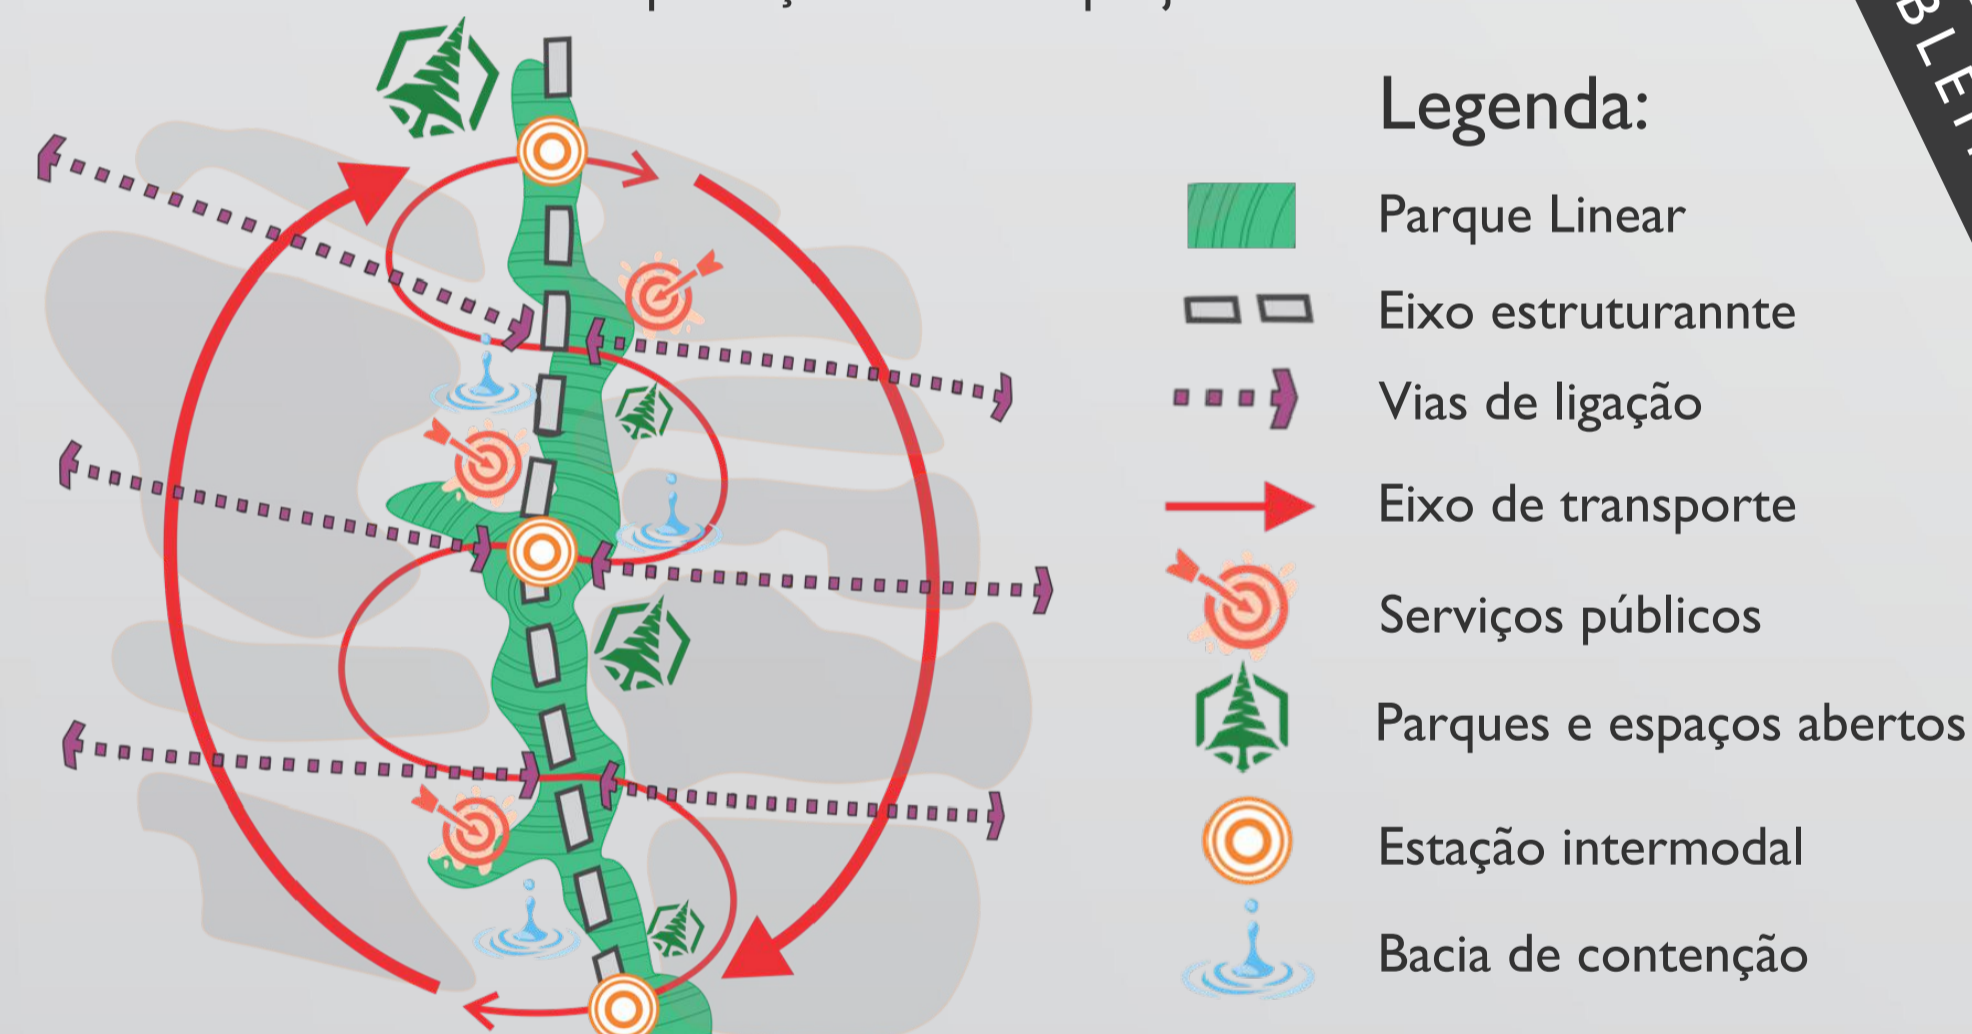

O Planejamento Urbano se desenvolve em uma visão macro de aspectos legais, análise e apropriação de espaços urbanos de todo município, por fim o Desenho Urbano é o responsável por identificar de que forma os novos elementos devem ser incluídos no espaço urbano buscando sempre a harmonia entre o espaço construído e as interações humanas. As escalas interagem em um ciclo de perguntas e respostas em constante desenvolvimento e aperfeiçoamento de projeto.



O fundo de vale é uma área de alto **desempenho natural e baixa declividade**, características desejadas para serem convertidos em um eixo de mobilidade capaz de estruturar uma rede conectada de espaços abertos no interior da trama urbana, potencializando atividades de lazer e convívio espalhadas pela área de intervenção e que se unem através de um percurso que prioriza pedestres e ciclistas.

Imagens do Projeto



Parque das águas

PRÊMIO IAB RS - Turmas 2022
JOSÉ ALBANO VOLKMER
2/4
INSTITUTO DE ARQUITETOS DO BRASIL - DEPARTAMENTO DO RIO GRANDE DO SUL



Parques de bairro