

TABELA DE AMBIENTES E ÁREAS
Pavimento Interior e Superior,
Áreas Técnicas e Áreas Externas


Cód.	Ambiente	Área	Tipo de Pavimentação
01	Acesso	68,39m ²	Cimento Queimado
02	Hall/Recepção	22,35m ²	Piso Vinílico
03	Salão Principal	133,63m ²	Piso Vinílico
04	Depósito do Salão Principal	7,9m ²	Piso Vinílico
05	Cozinha	27,39m ²	Revestimento Cerâmico
06	Sanitário Feminino	14,93m ²	Revestimento Cerâmico
07	Sanitário PCD	3,18m ²	Revestimento Cerâmico
08	Sanitário Masculino	10,44m ²	Revestimento Cerâmico
09	Circulação Vertical - Escada	13,18m ²	Revestimento Cerâmico
10	Sala Funcionários	10,04m ²	Revestimento Cerâmico
11	Circulação Horizontal Superior	45,41m ²	Revestimento Cerâmico
12	Depósito	30,33m ²	Revestimento Cerâmico
13	Circulação Vertical - Rampa	91,87m ²	Revestimento Cerâmico
14	Acesso Piscina	6,74m ²	Revestimento Cerâmico
15	Circulação	10,59m ²	Cerâmico para Áreas Molhadas
16	Banheiro e Vestiário PCD	5,19m ²	Cerâmico para Áreas Molhadas
17	Banheiro e Vestiário Feminino	10,24m ²	Cerâmico para Áreas Molhadas
18	Banheiro e Vestiário Masculino	13,8m ²	Cerâmico para Áreas Molhadas
19	Área Técnica Piscina	7,62m ²	Cerâmico para Áreas Molhadas
20	Piscina	68,83m ²	Cerâmico para Áreas Molhadas
21	Jardim Frontal	65m ²	Vegetação Rasteira - Grama
22	Jardim Nível 1	84,4m ²	Vegetação Rasteira - Grama
23	Jardim Nível 2	81,64m ²	Piso-Grama
24	Jardim Nível 3	163,43m ²	Vegetação Rasteira - Grama
25	Jardim Lateral e Fundos	182,78m ²	Vegetação Rasteira - Grama
26	Sala de Ginástica e Dança	113,83m ²	Piso Vinílico
27	Depósito	26,64m ²	Piso Vinílico
28	Sala de Oficinas 1	56,58m ²	Piso Vinílico
29	Sala de Encontro	18,71m ²	Revestimento Cerâmico
30	Sanitário Feminino	14,71m ²	Revestimento Cerâmico
31	Sanitário Masculino	10,43m ²	Revestimento Cerâmico
32	Circulação Horizontal Inferior	36,62m ²	Revestimento Cerâmico
33	Sala de Oficinas 2	45,25m ²	Piso Vinílico
34	Pavimento Técnico Inferior	57,33m ²	Cimento Queimado
35	Pavimento Técnico Superior	58,91m ²	Cimento Queimado

TABELA DE ESQUADRIAS
Portas

Cód.	Descrição	Dimensões (m)	Materialidade
P01	Porta de Giro 2 folhas	2,3x3,7	Alumínio e Vidro Temperado
P02	Porta de Giro 2 Folhas	1,5x3,7	Alumínio e Vidro Temperado
P03	Porta de Giro 2 folhas	1,5x2,3	Alumínio e Vidro Temperado
P04	Porta de Correr 5 Folhas	5,38x3,7	Alumínio e Vidro Temperado
P05	Porta de Correr 4 Folhas	4,38x3,7	Alumínio e Vidro Temperado
P06	Porta de Correr 10 Folhas	9,41x3,7	Alumínio e Vidro Temperado
P07	Porta de Correr 4 Folhas	4,7x3,45	Alumínio e Vidro Temperado
P08	Porta de Correr 5 Folhas	5,38x3,45	Alumínio e Vidro Temperado
P09	Porta de Correr 4 Folhas	3,0x3,45	Alumínio e Vidro Temperado
P10	Porta de Giro + Folha Fixa	1,3x3,4	Alumínio e Vidro Temperado
P11	Porta de Giro	1,0x2,3	PVC
P12	Porta de Correr 1 Folha	1,0x2,3	PVC
P13	Porta de Giro	0,7x2,1	PVC
P14	Porta de Giro + Folha Fixa	1,3x2,44	Alumínio e Vidro Temperado
P15	Porta de Giro Veneziana	1,0x2,0	Alumínio

TABELA DE ESQUADRIAS
Janelas

Cód.	Descrição	Dimensões (m)	Materialidade
J01	Jan. Maxim Ar/Folha Fixa	5,38x3,7/0,0	Alumínio e Vidro Temperado
J02	Jan. Maxim Ar/Folha Fixa	4,38x3,7/0,0	Alumínio e Vidro Temperado
J03	Jan. Maxim Ar/Folha Fixa	4,0x2,4/1,3	Alumínio e Vidro Temperado
J04	Janela Maxim Ar	0,9x1,1/2,6	Alumínio e Vidro Temperado
J05	Jan. Maxim Ar/Folha Fixa	2,85x3,7/0,0	Alumínio e Vidro Temperado
J06	Janela Maxim Ar	4,0x1,1/2,6	Alumínio e Vidro Temperado
J07	Janela Maxim Ar	0,9x1,1/2,3	Alumínio e Vidro Temperado
J08	Janela Maxim Ar	3,21x0,7/1,74	Alumínio e Vidro Temperado
J09	Janela Maxim Ar	4,0x0,7/1,74	Alumínio e Vidro Temperado
J10	Janela Maxim Ar	0,9x0,7/1,74	Alumínio e Vidro Temperado
J11	Janela Veneziana Fixa	5,0x0,7/2,6	Alumínio
J12	Janela Veneziana Fixa	5,0x0,7/1,9	Alumínio
J13	Jan. Maxim Ar/Folha Fixa	1,3x3,7/0,0	Alumínio e Vidro Temperado
J14	Jan. Maxim Ar/Folha Fixa	4,13x1,48/0,0	Alumínio e Vidro Temperado
J15	Jan. Maxim Ar/Folha Fixa	1,3x1,48/2,2	Alumínio e Vidro Temperado
J16	Jan. Maxim Ar/Folha Fixa	1,3x3,2/0,2	Alumínio e Vidro Temperado
J17	Jan. Maxim Ar/Folha Fixa	1,3x1,32/4,0	Alumínio e Vidro Temperado
J18	Jan. Maxim Ar/Folha Fixa	1,3x1,48/0,96	Alumínio e Vidro Temperado

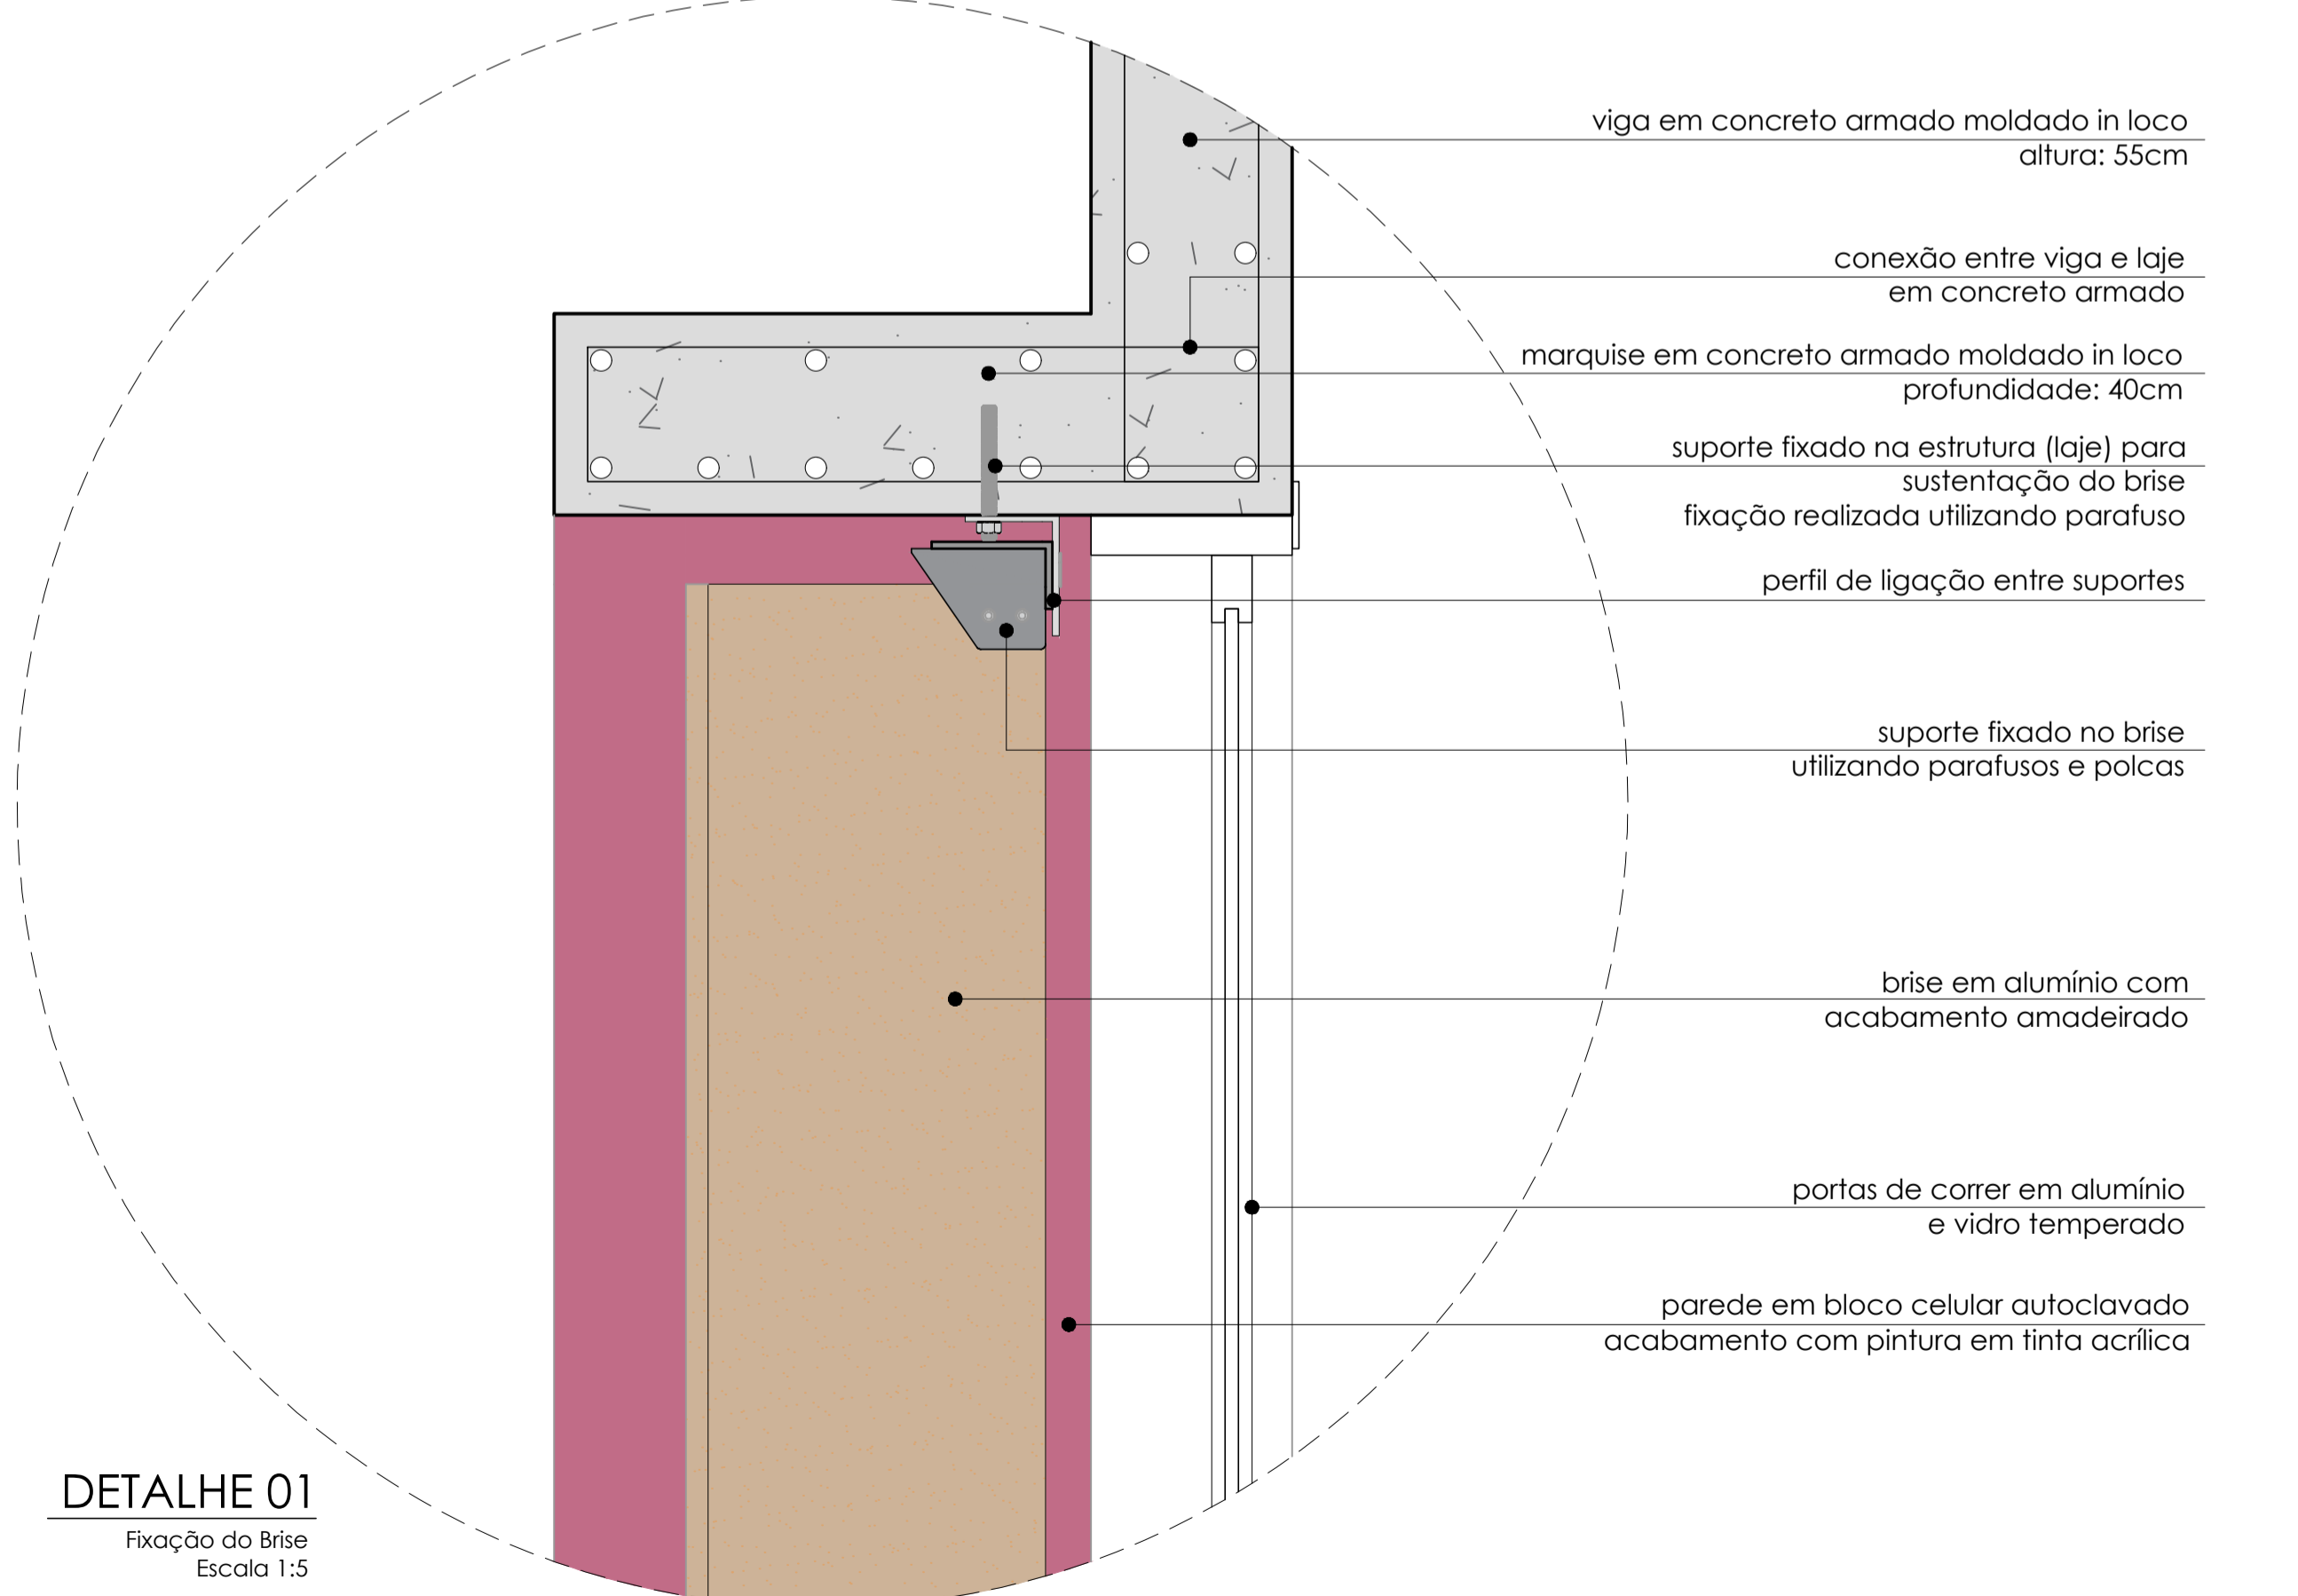

DETALHE 01
Fixação do Brise
Escala 1:5