




SEGUNDO PAVIMENTO  
escala 1:250



PAVIMENTO TIPO  
escala 1:250

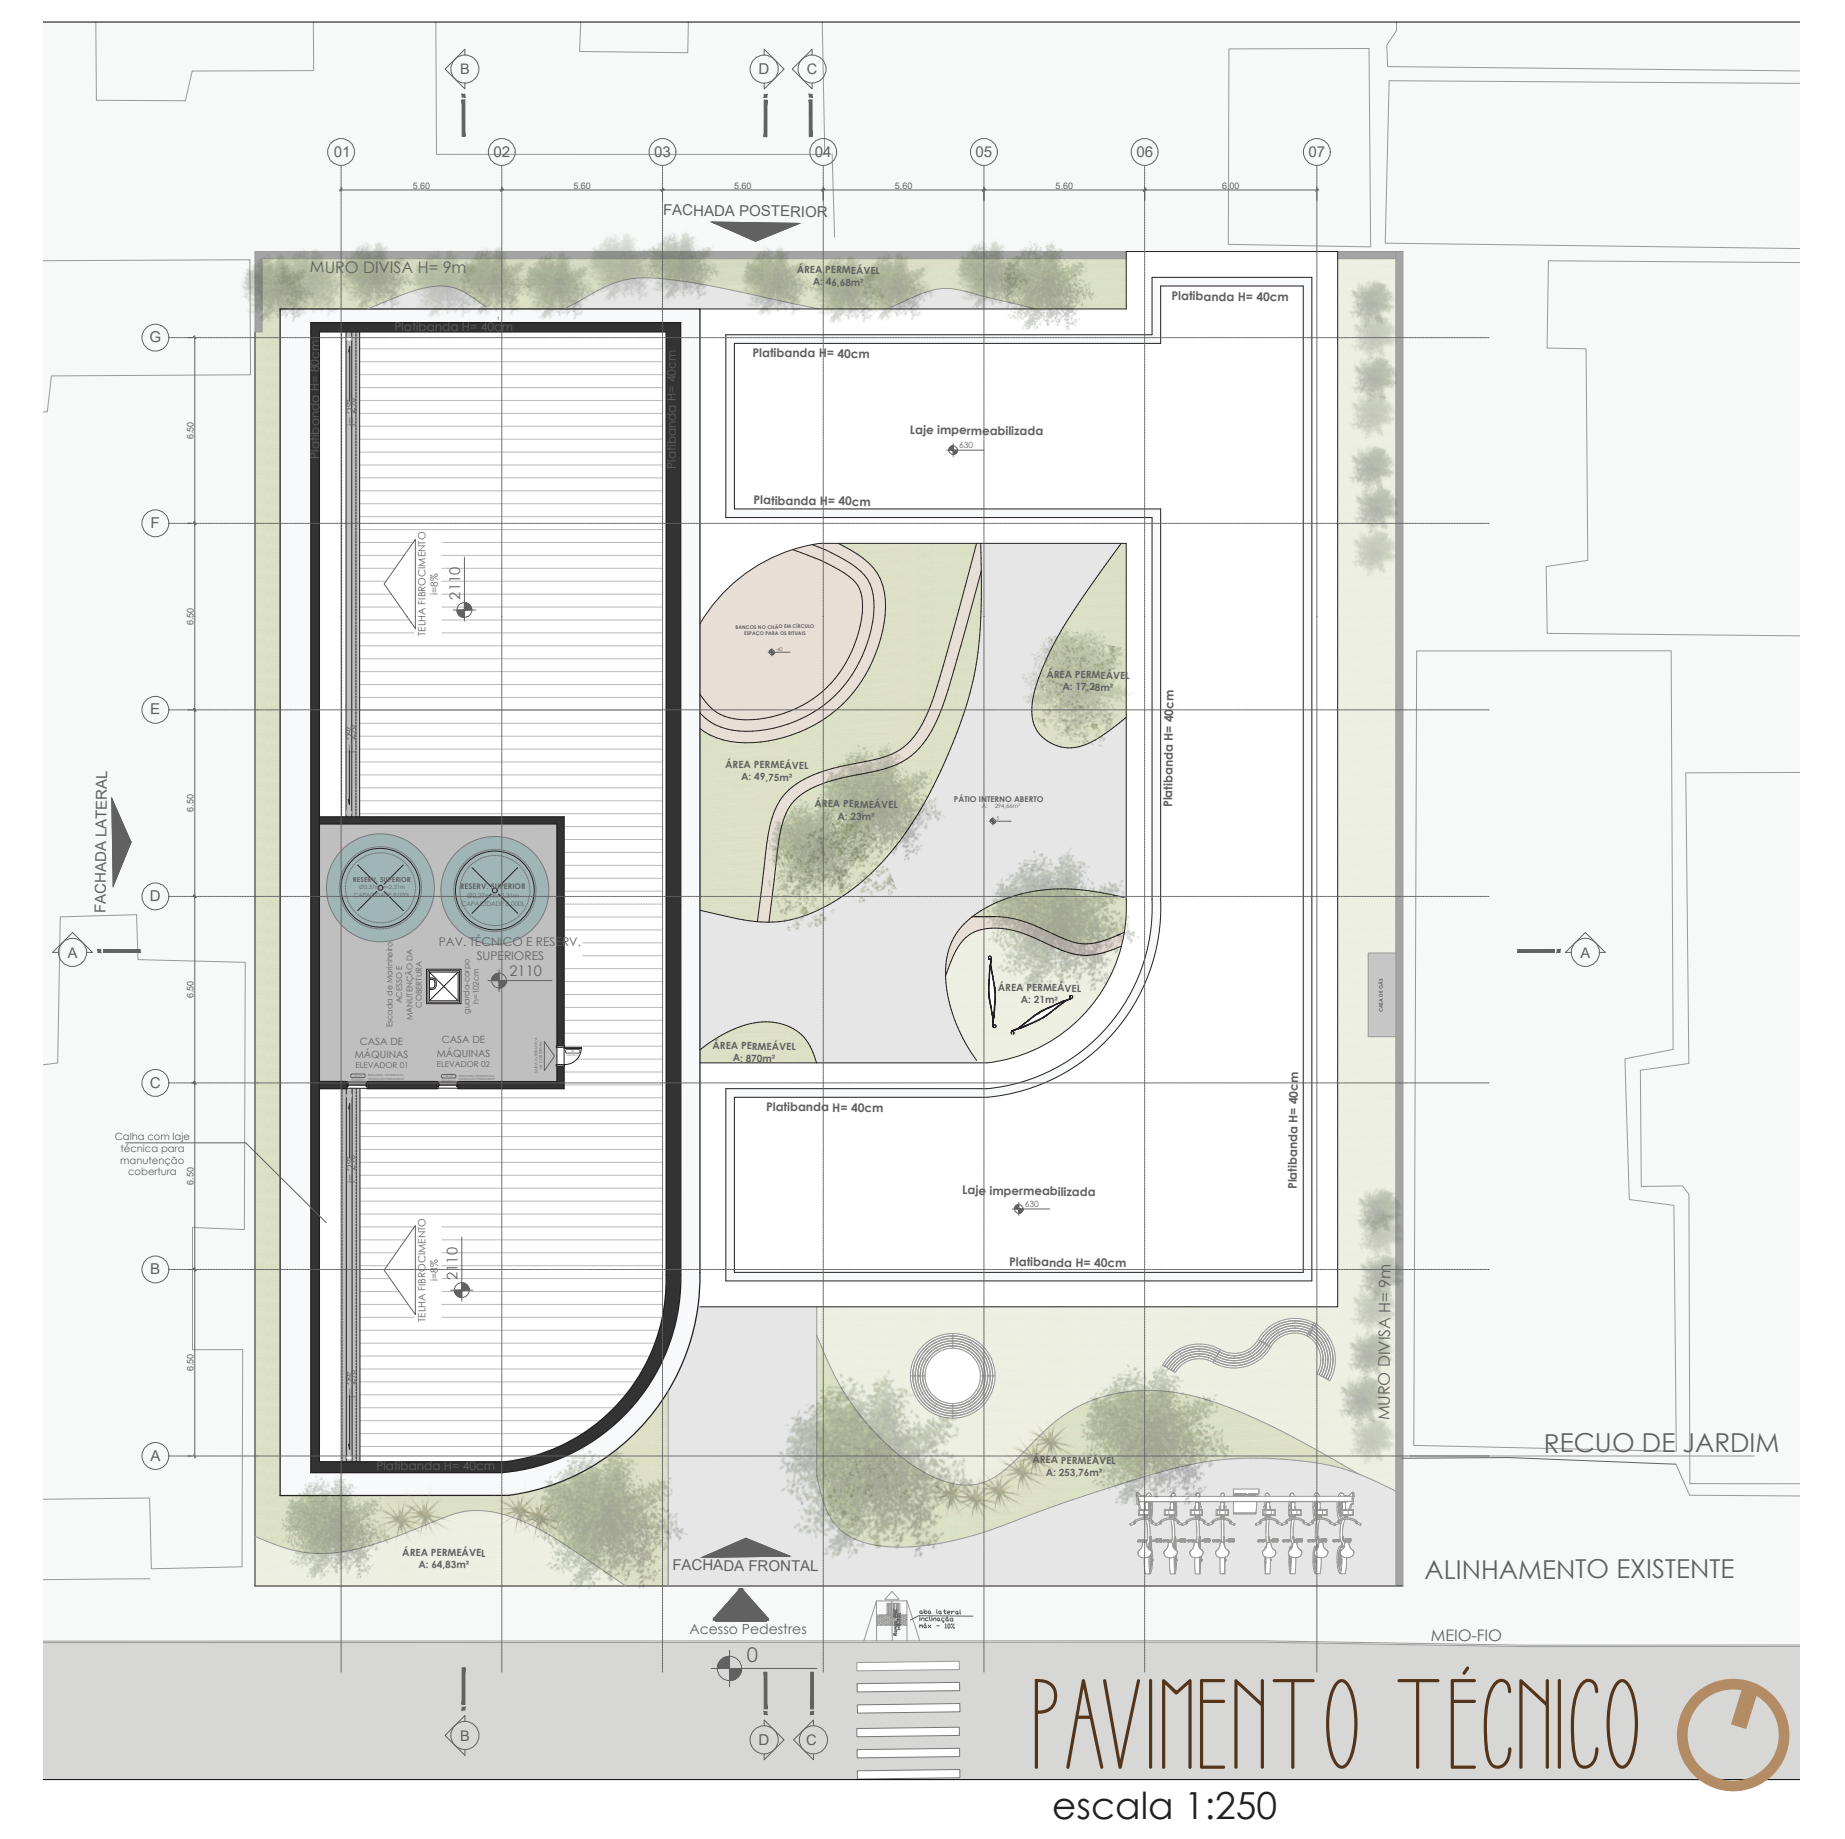

PAVIMENTO TÉCNICO  
escala 1:250




FACHADA FRONTAL  
escala 1:250




FACHADA LATERAL



FACHADA POSTERIOR  
escala 1:250

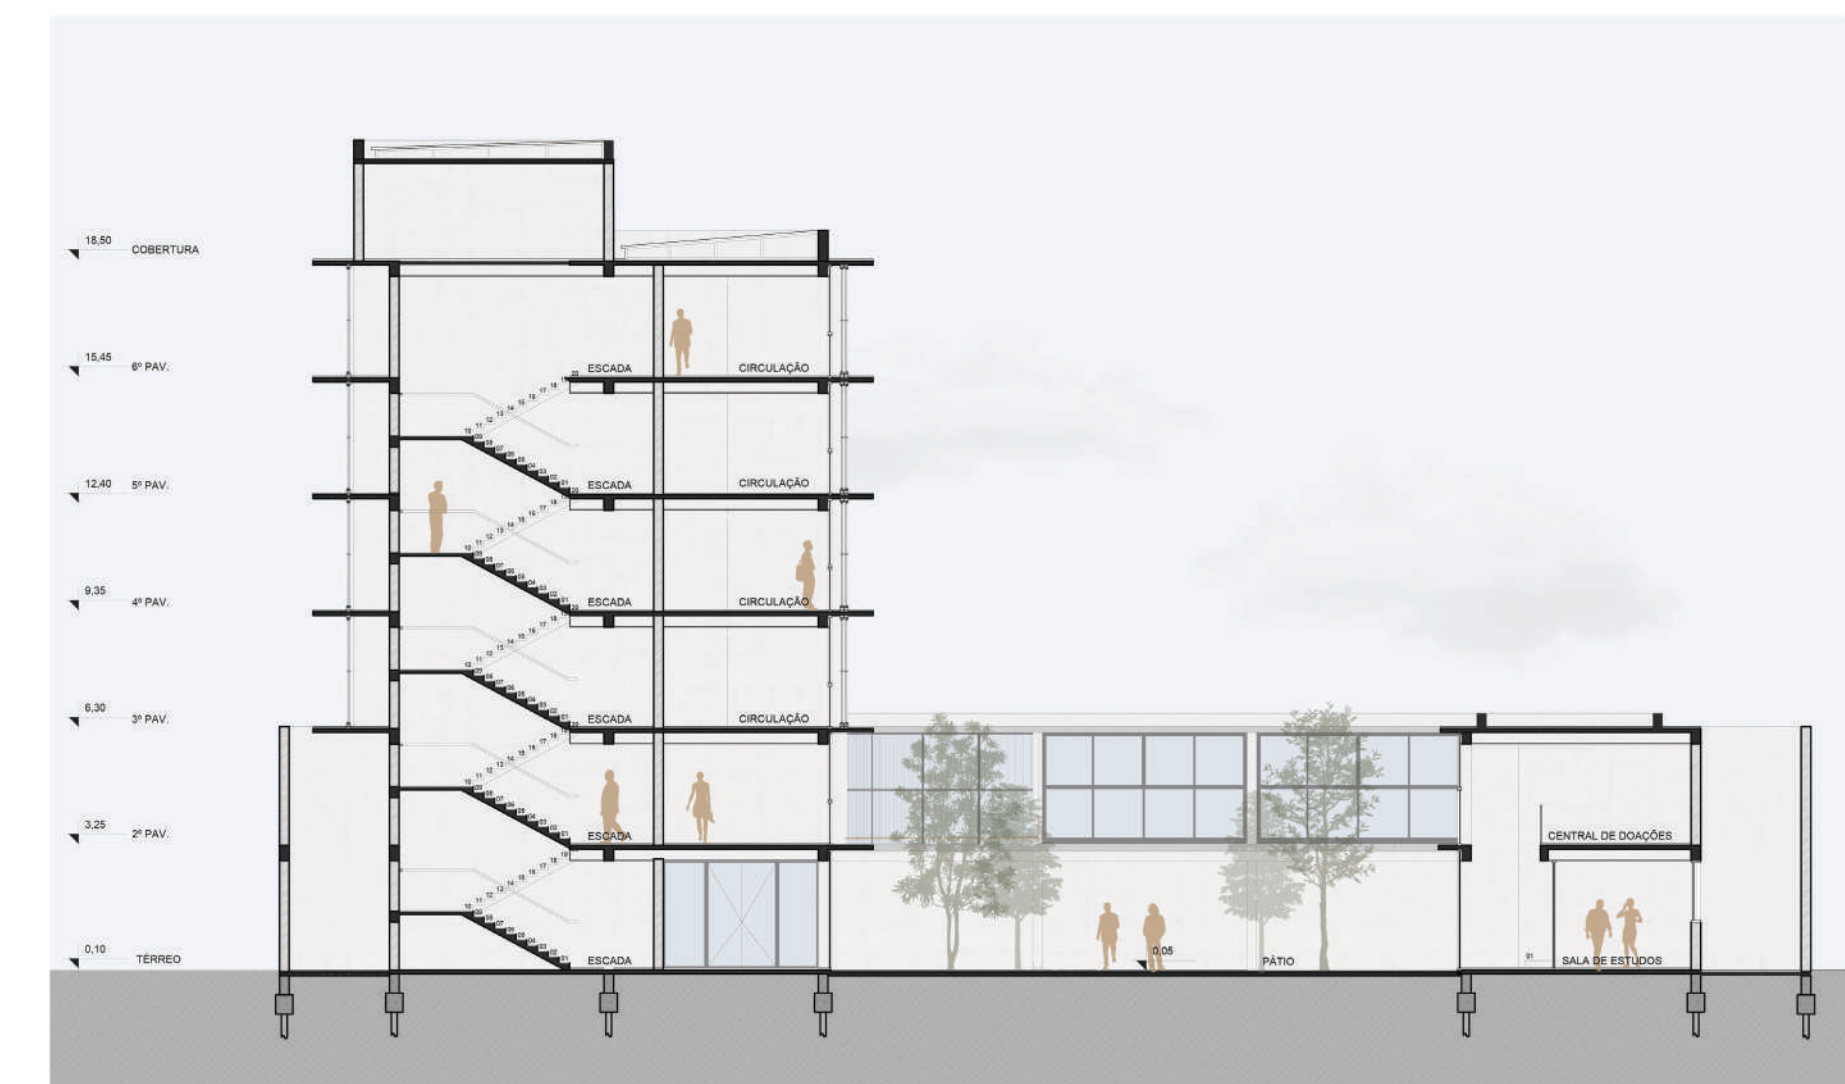

CORTE AA  
escala 1:250

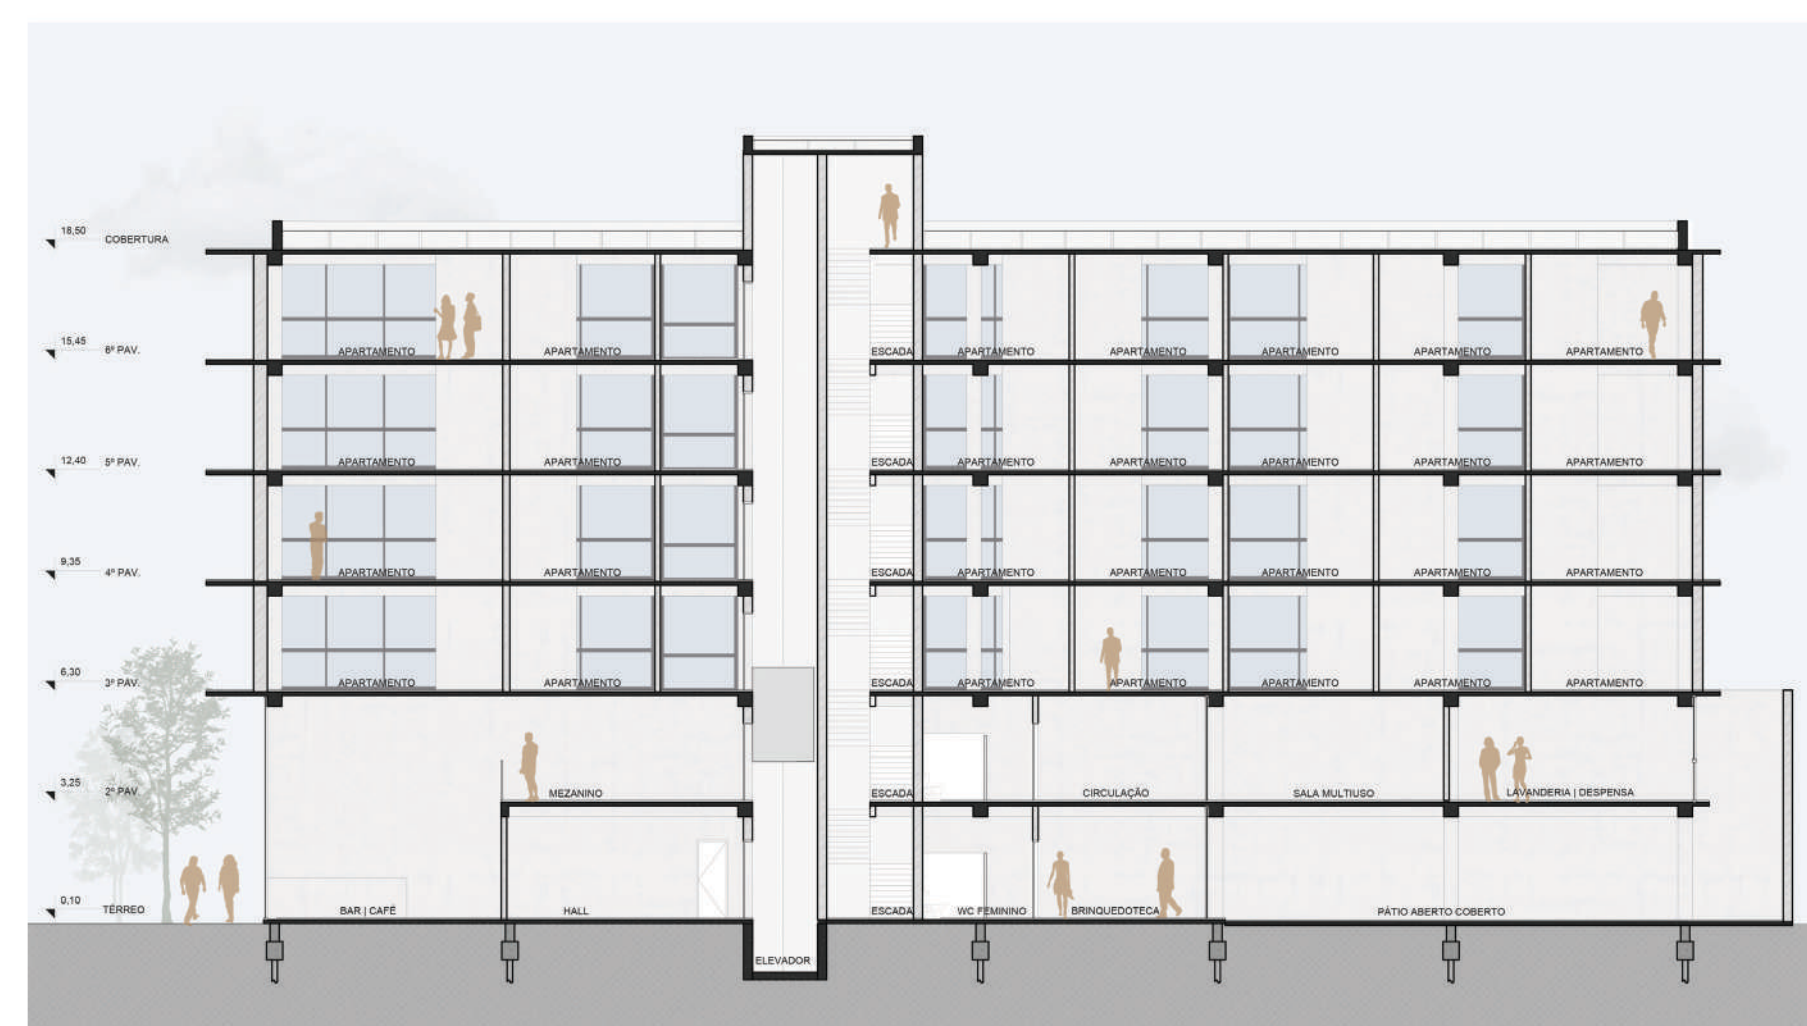

CORTE BB  
escala 1:250



CORTE CC  
escala 1:250