



Pavimento Tipo

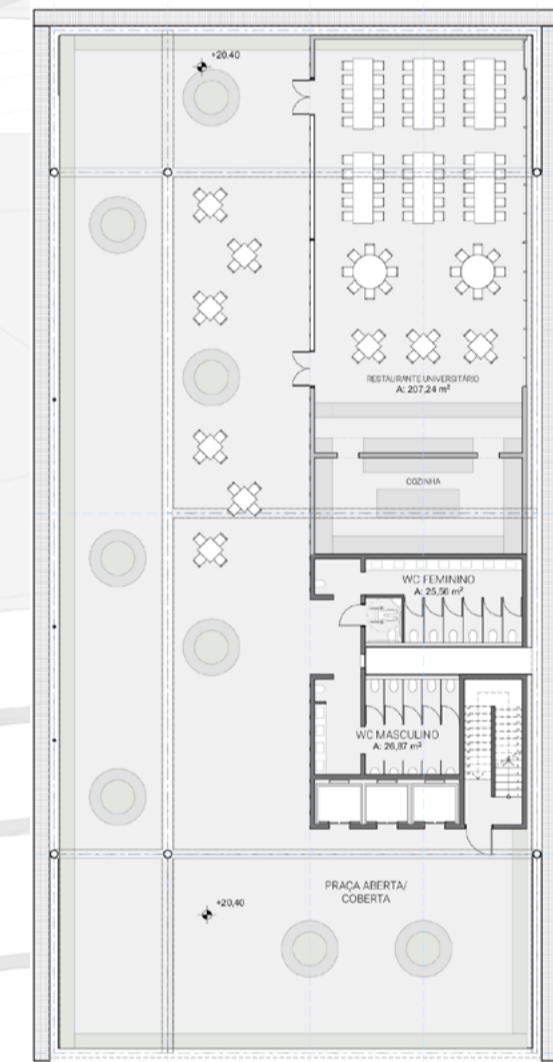

Pavimento Praça

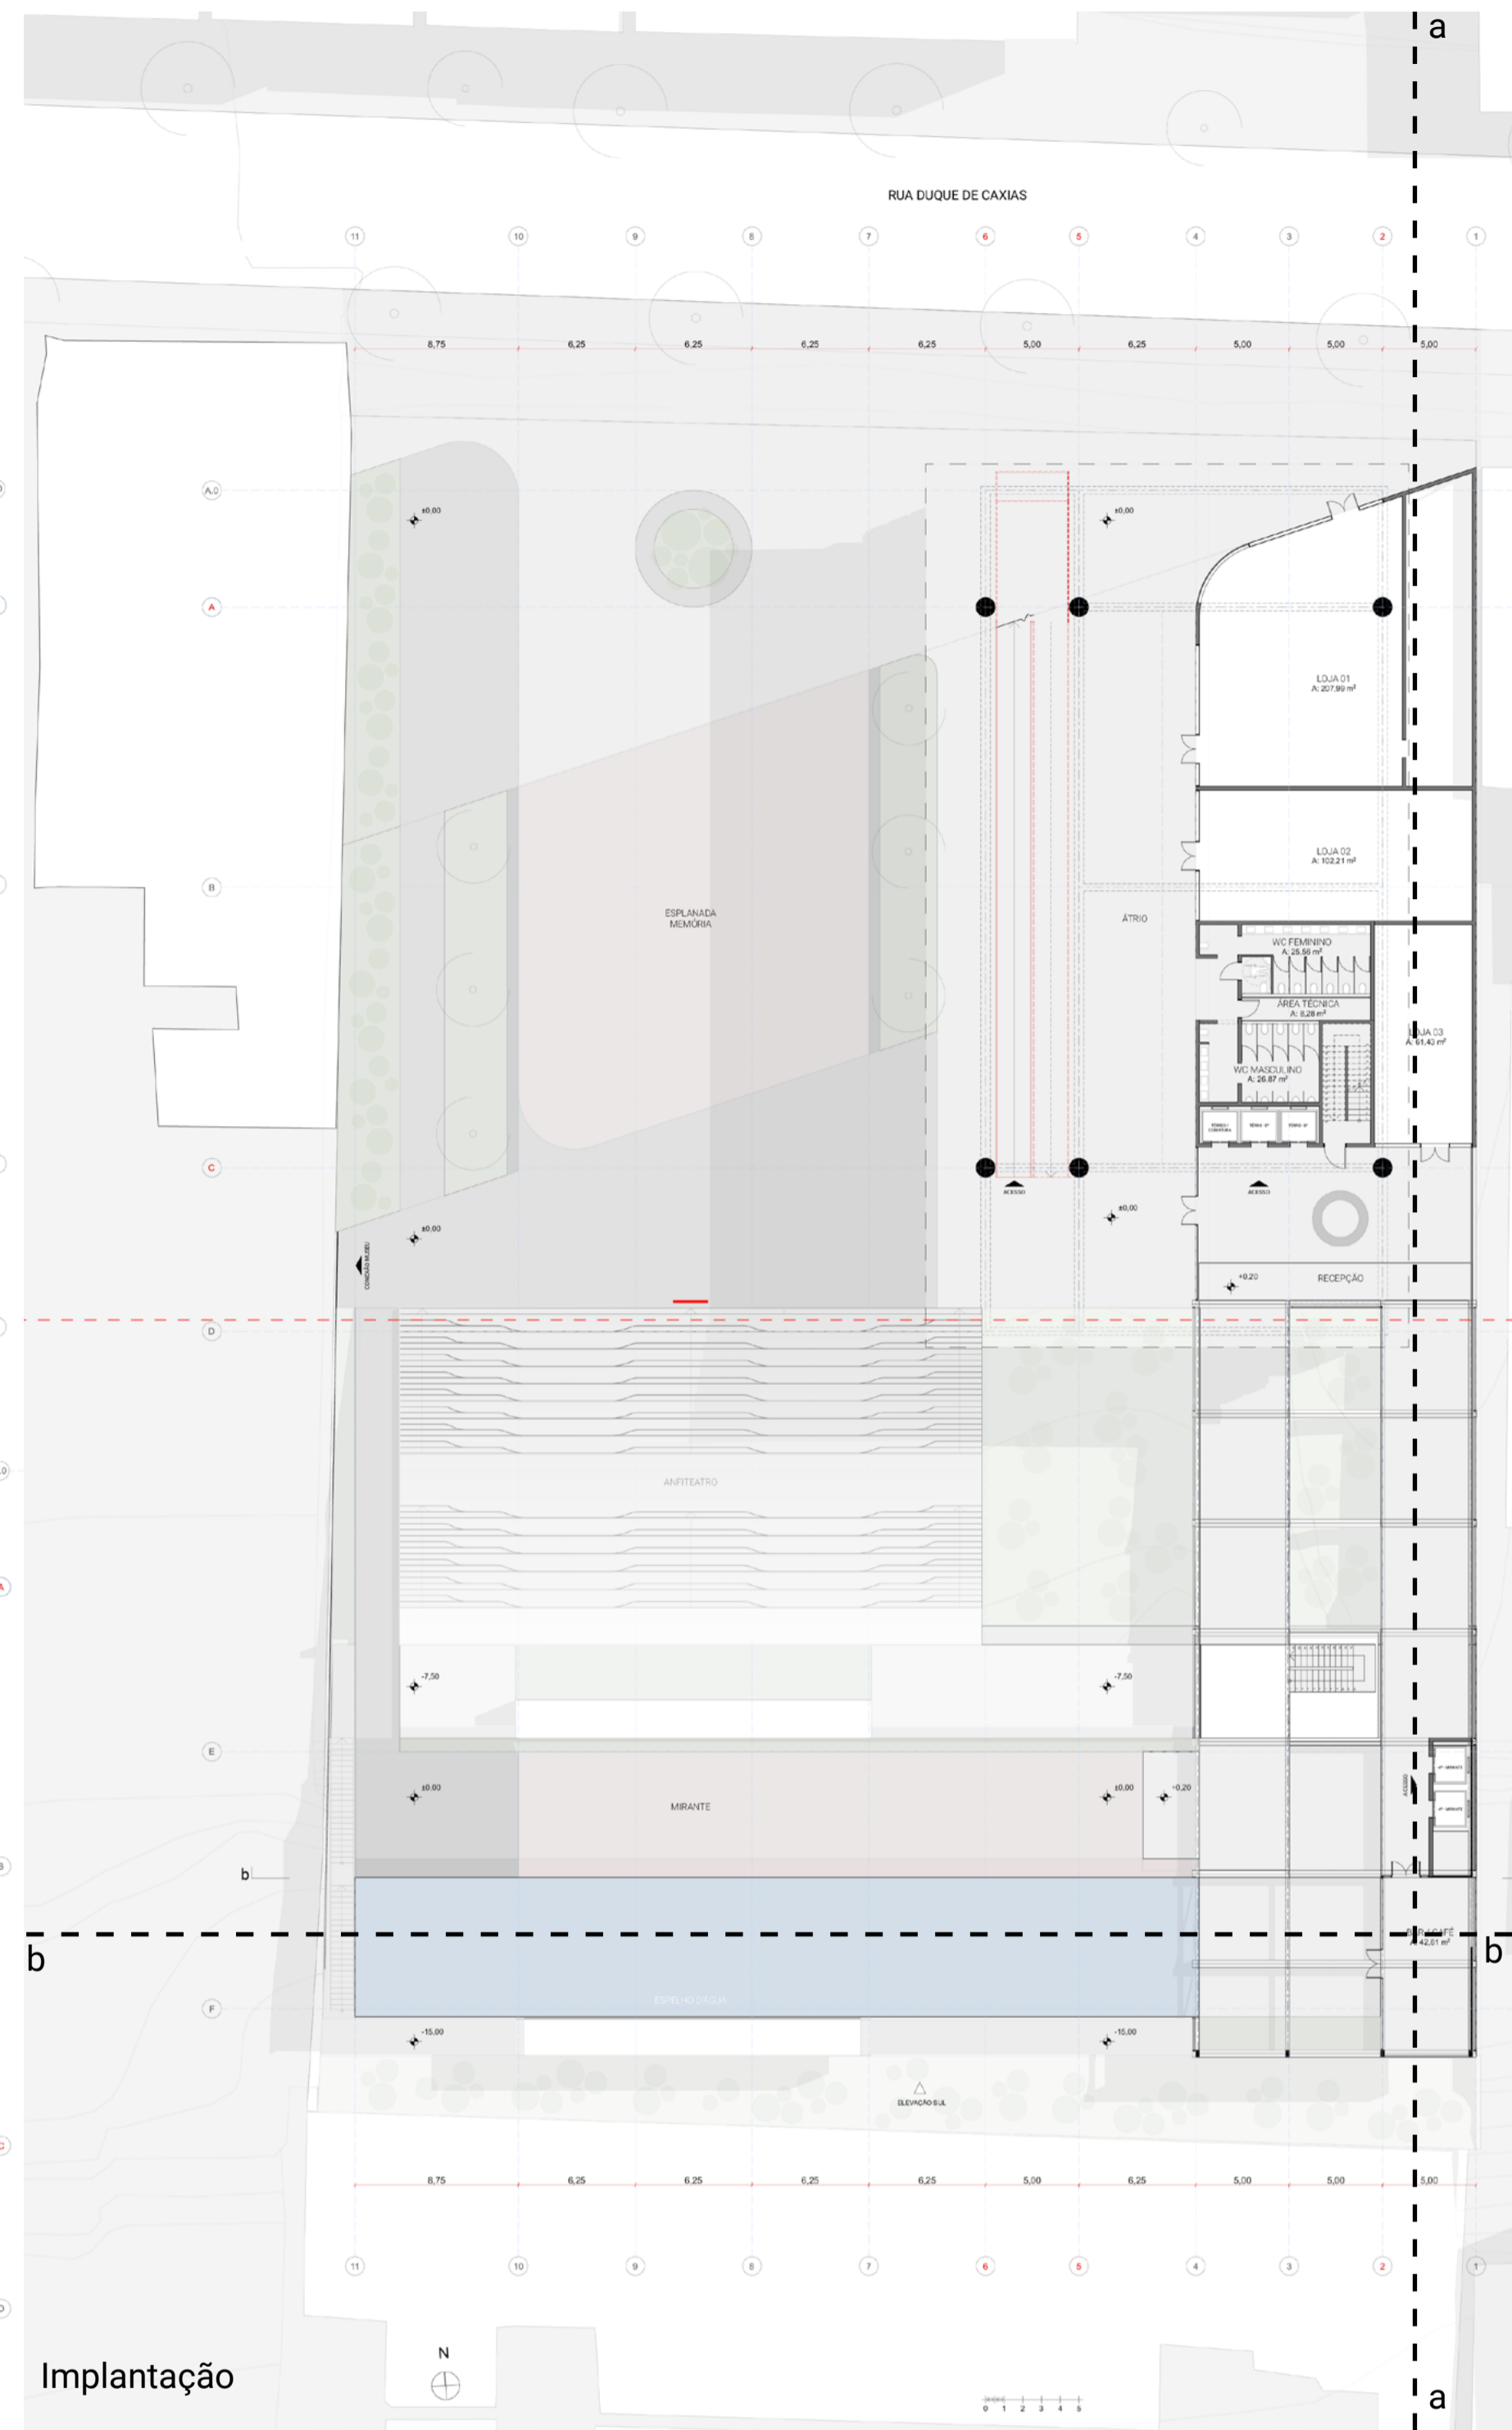


Implantação

- Sala teórica
- Ateliê Livre
- Ateliê Belas Artes
- Laboratório informática
- ARTES VISUAIS
- Sala teórica
- Ateliê dança
- DANÇA
- Sala teórica
- Ateliê Livre
- HISTÓRIA DA ARTE
- Sala teórica
- Sala prática individual
- Sala prática conjunto
- Auditério
- MÚSICA
- Sala teórica
- Ateliê Livre
- Ateliê Personagem
- Auditério
- Caixa preta
- TEATRO
- Secretaria
- Sala de atendimento
- Sala de reunião
- Coworking
- ADMINISTRAÇÃO
- Restaurante mirante
- Restaurante universitário
- Galeria de exposição
- SOE & SOP
- Anfiteatro
- Praça aberta
- Praça aberta coberta
- Área comercial / Atrio
- CULTURAL & SOCIAL
- SERVIÇOS
- INFRAESTRUTURA


Programa

- 9º PAV | MIRANTE | ENTRADA EXPOSIÇÕES
- 7º - 8º PAV | EXPOSIÇÕES
- 6º PAV | PRAÇA ABERTA COBERTA | SAÍDA EXPOSIÇÕES


- 2 - 5º PAV | MÚSICA | ARTES VISUAIS
- TÉRREO | LOJAS | RECEPÇÃO | ACESSOS
- ANÁLISE DE ESFORÇOS

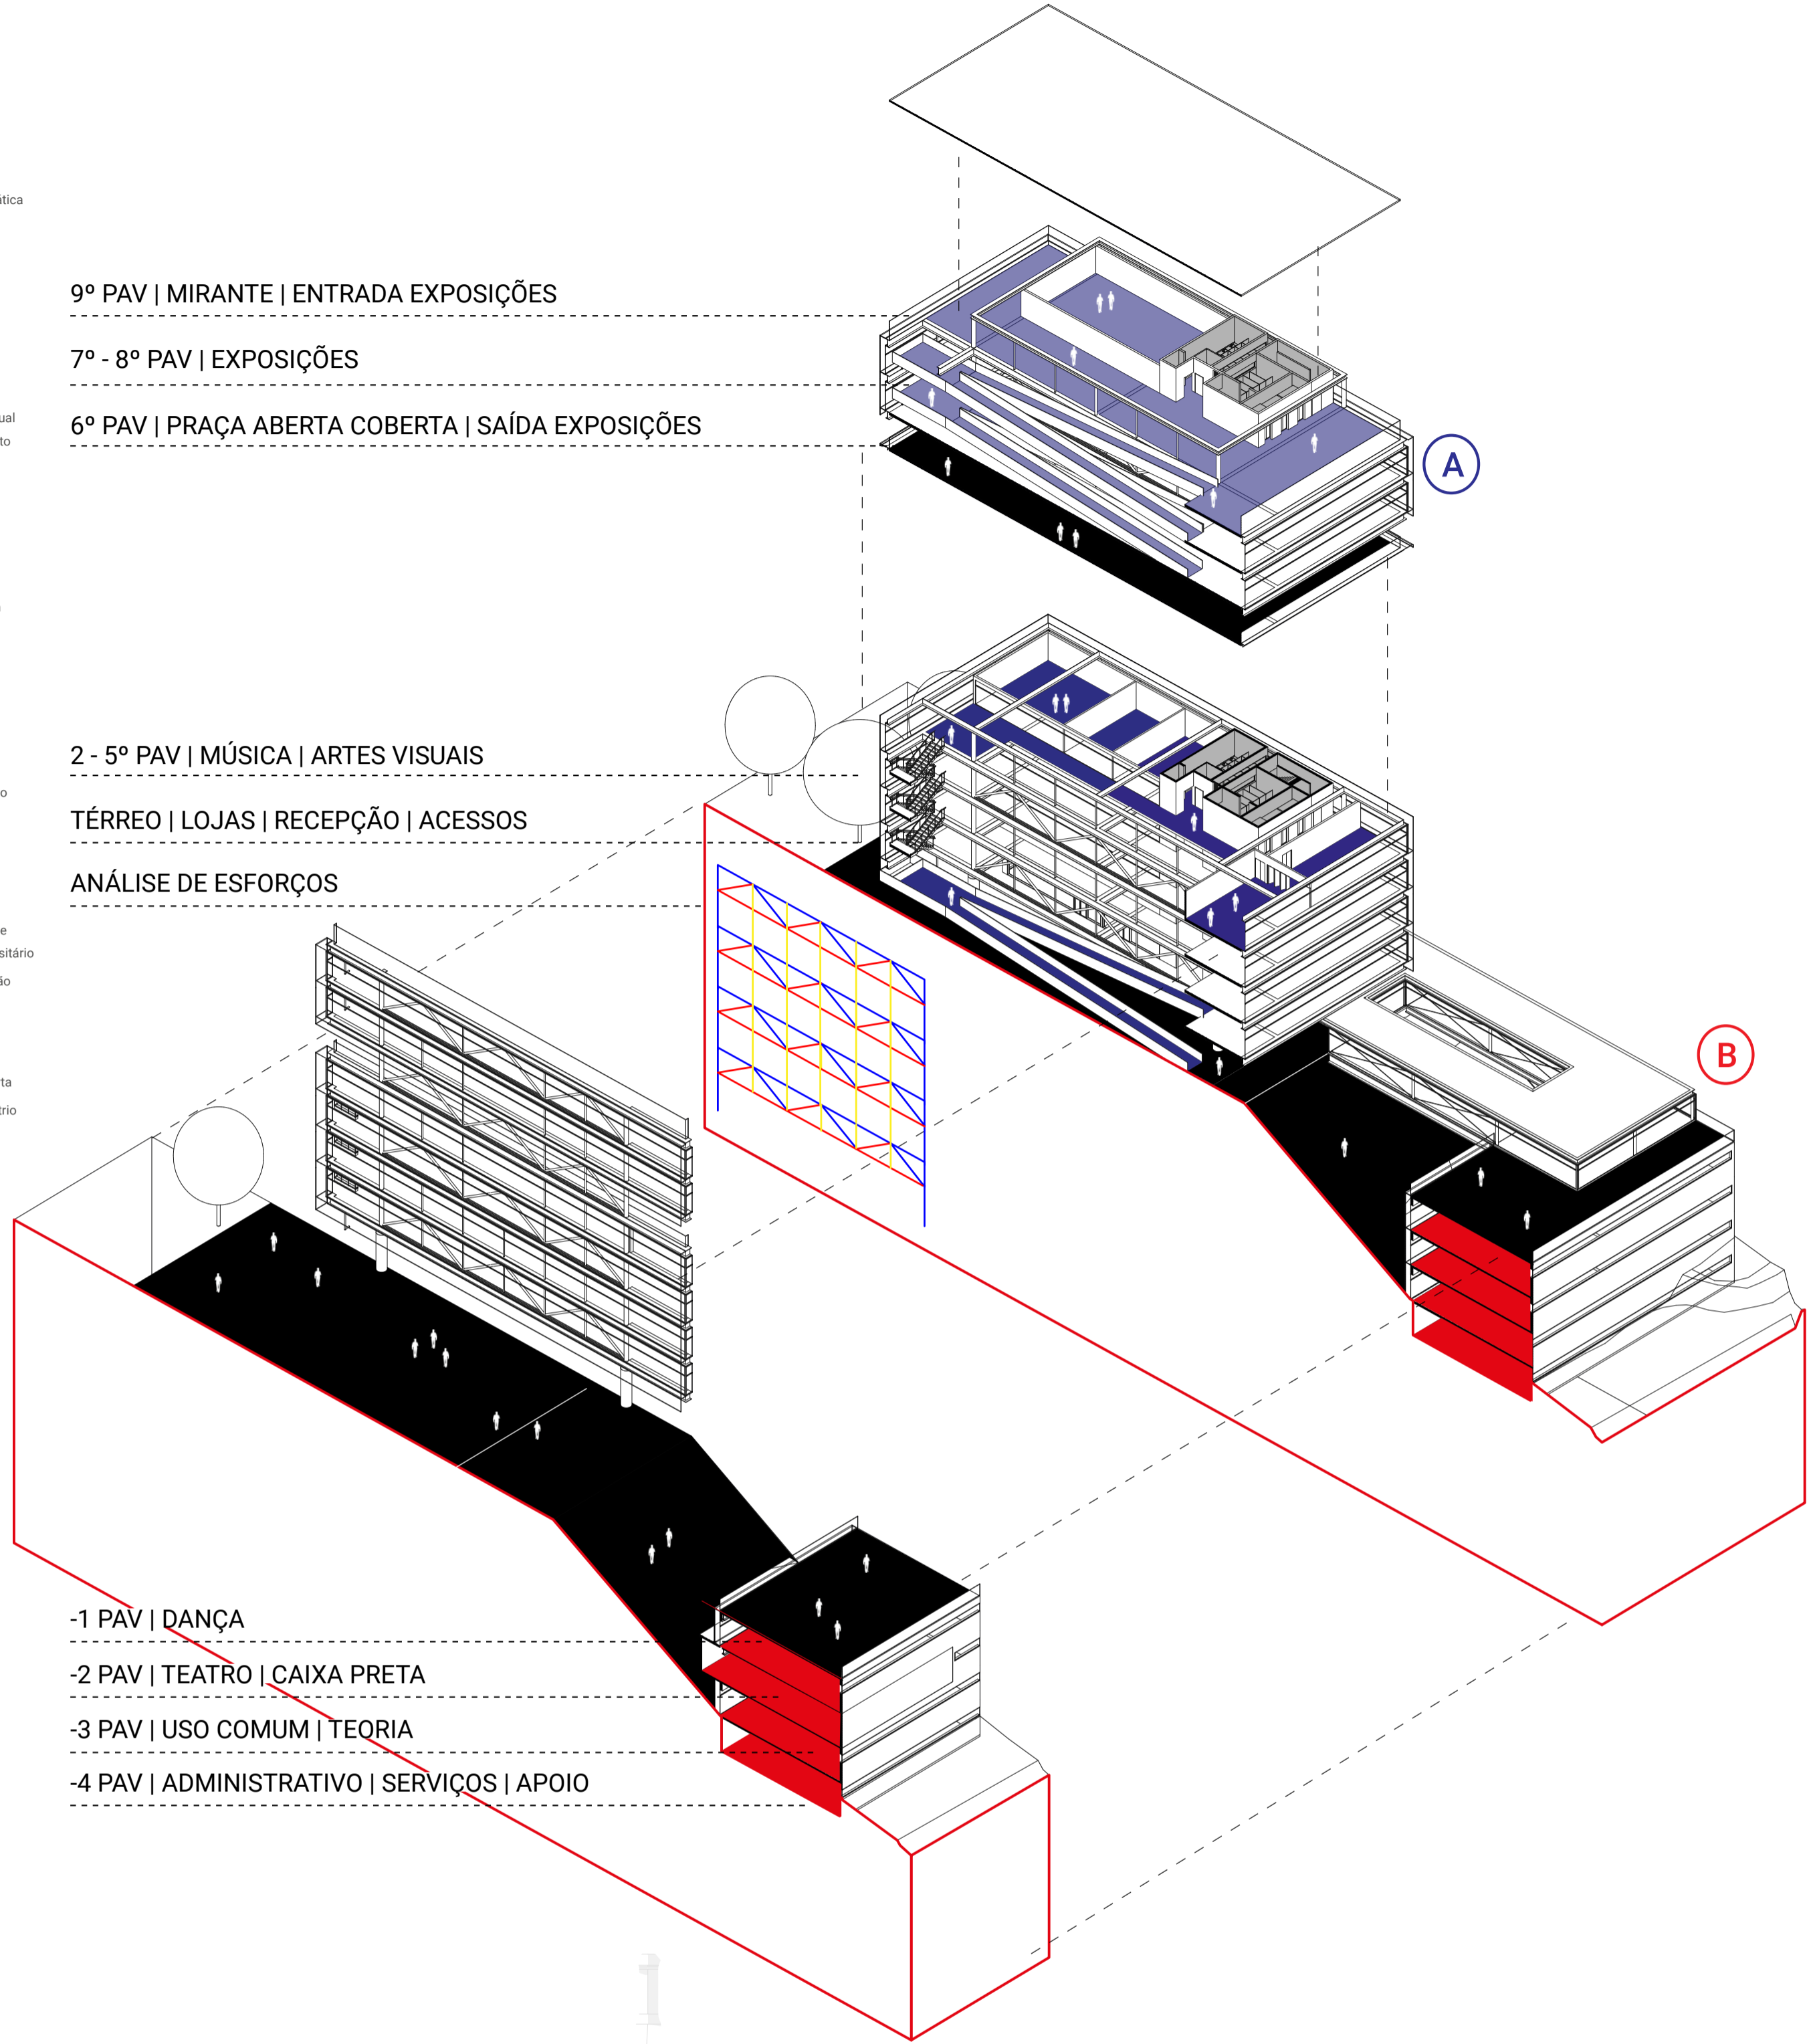

- 1 PAV | DANÇA
- 2 PAV | TEATRO | CAIXA PRETA
- 3 PAV | USO COMUM | TEORIA
- 4 PAV | ADMINISTRATIVO | SERVIÇOS | APOIO

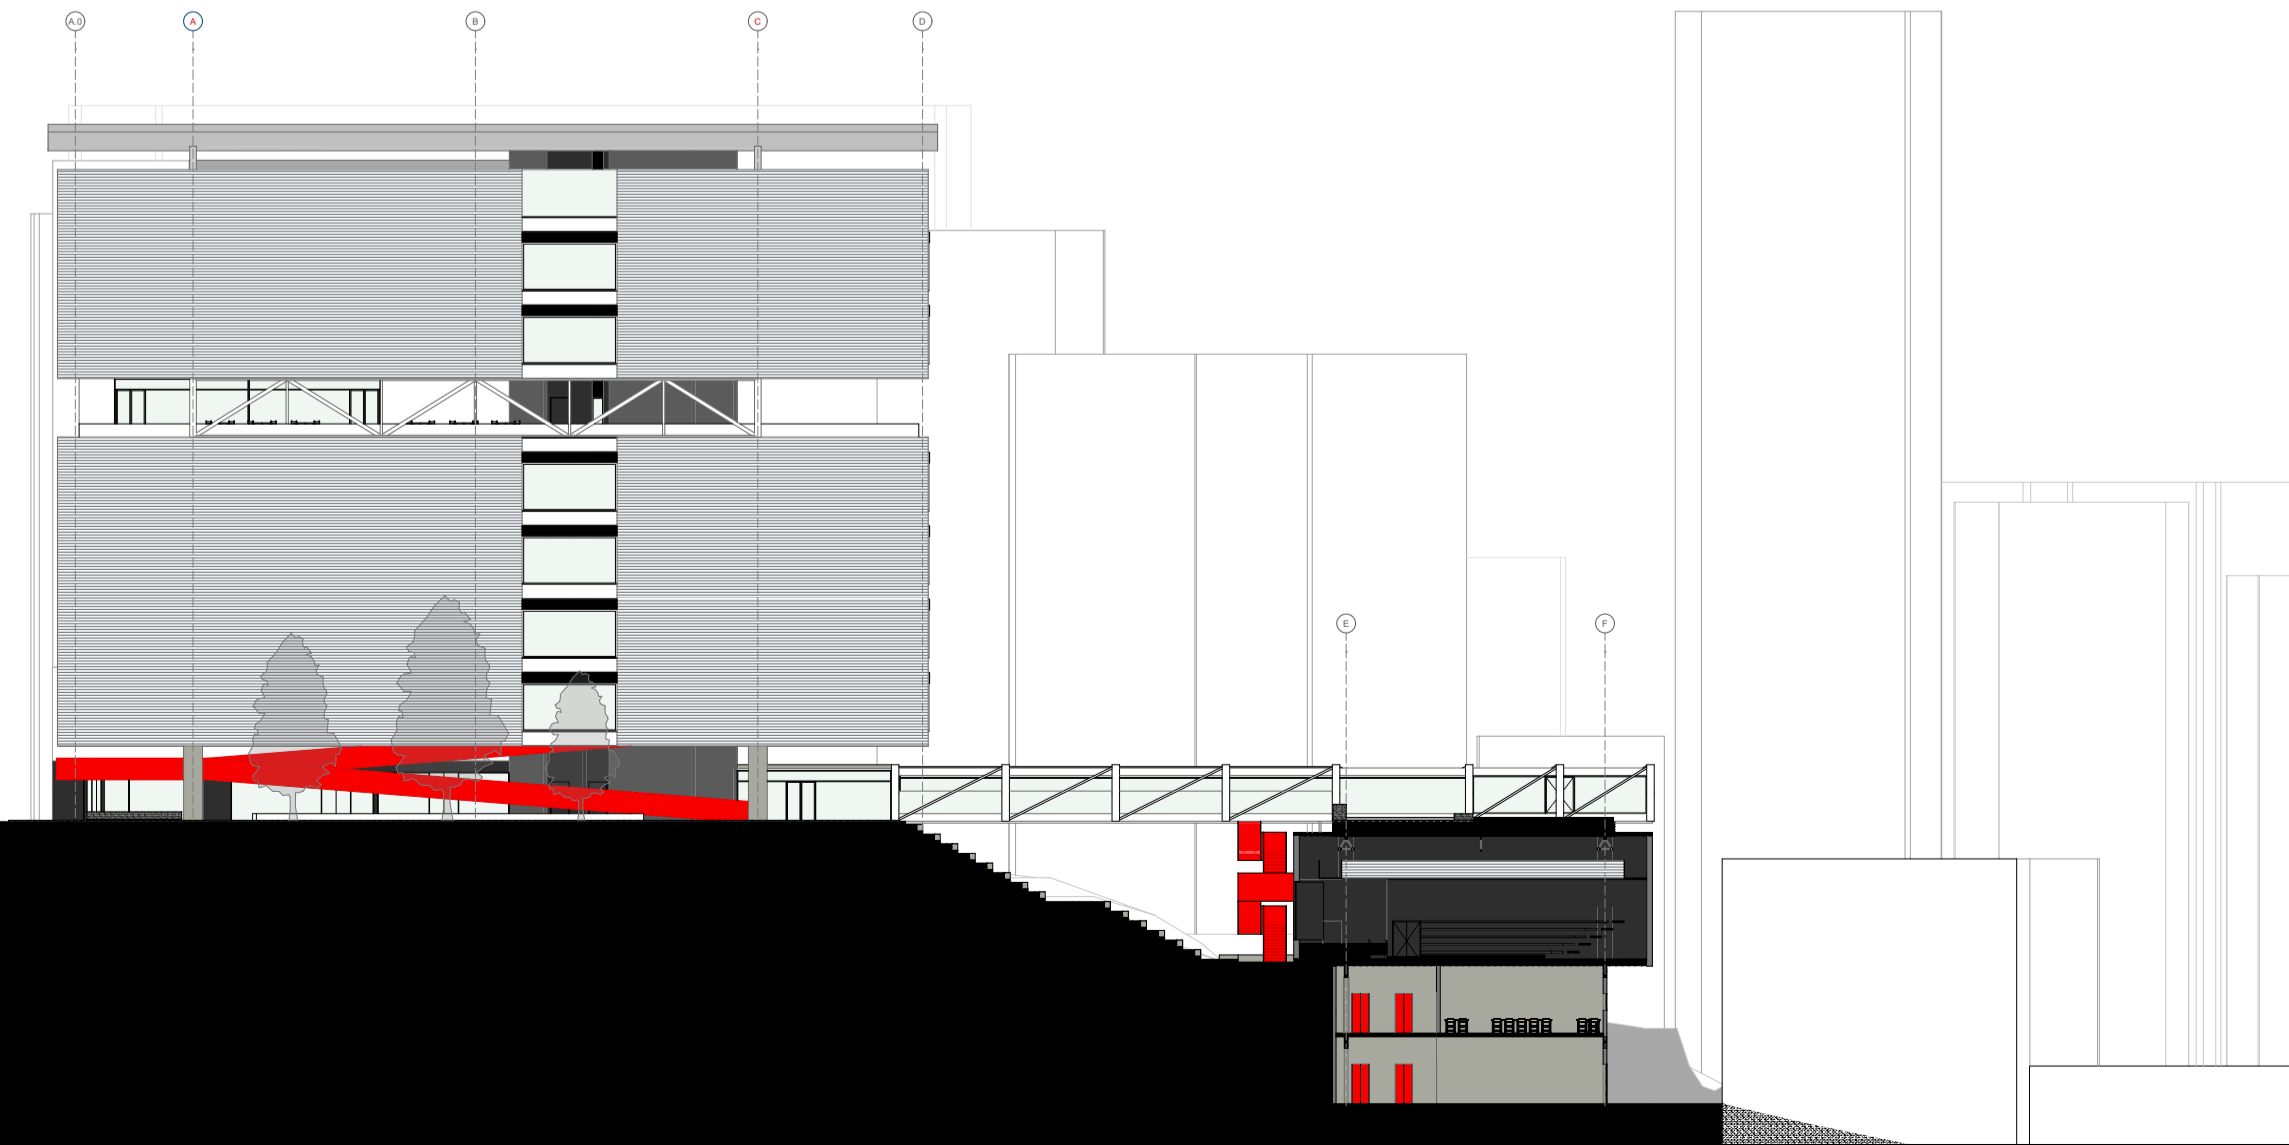

Elevação Oeste

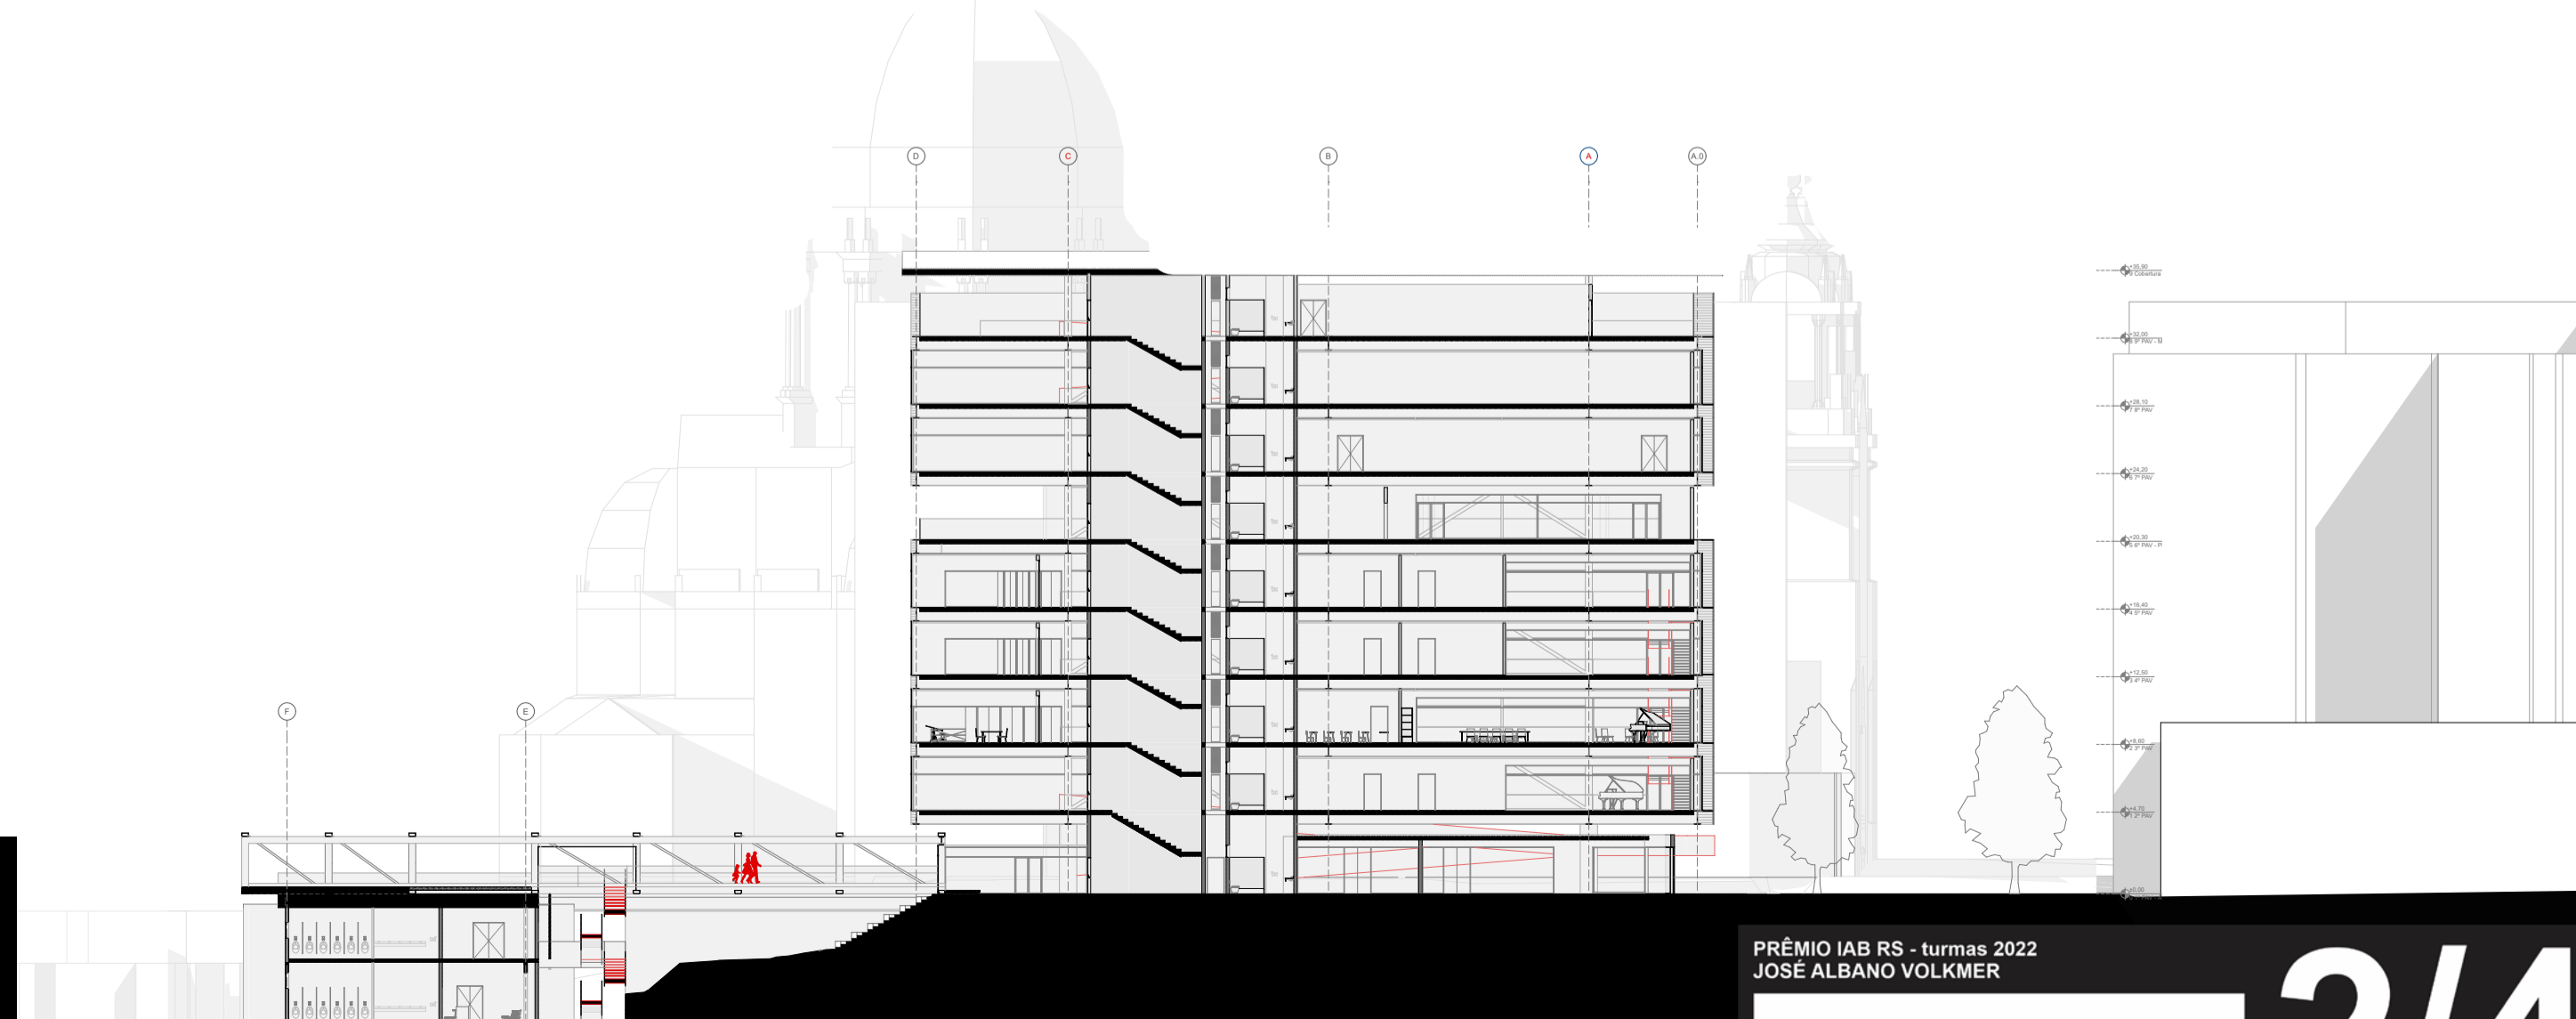

Corte aa