






Planta baixa 2º Pavimento
Sem Escala

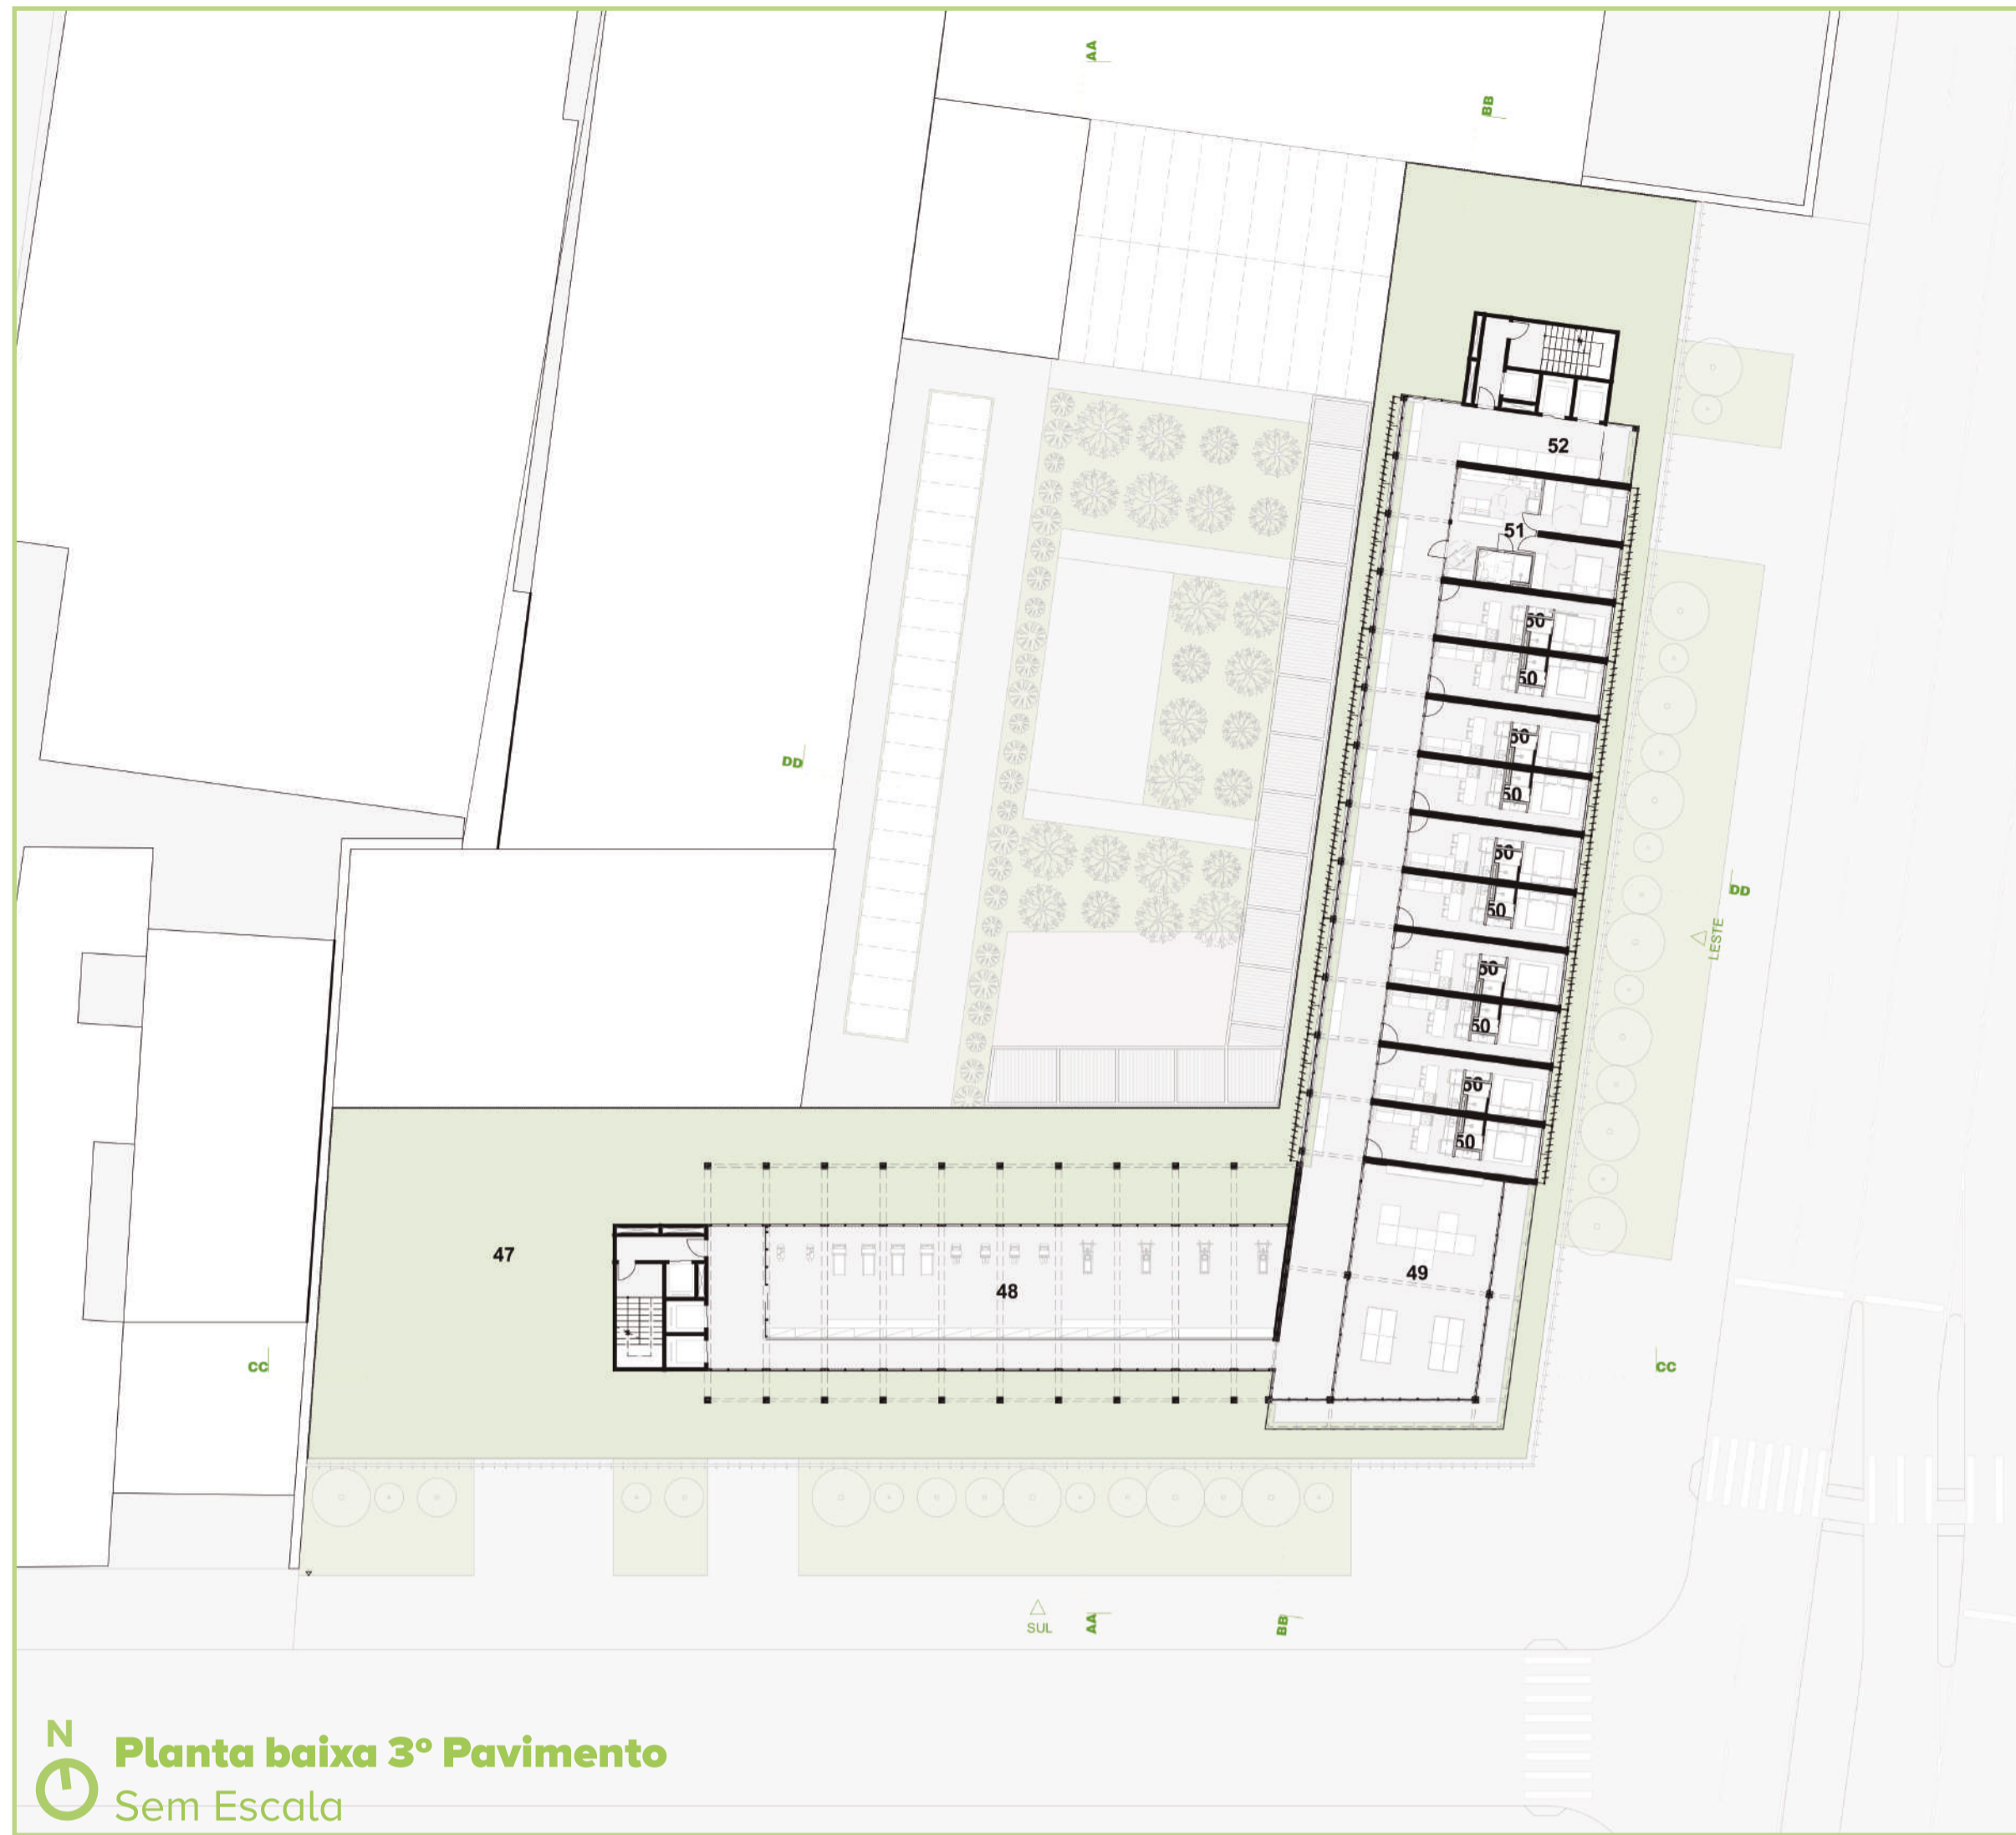


Planta baixa 3º Pavimento
Sem Escala

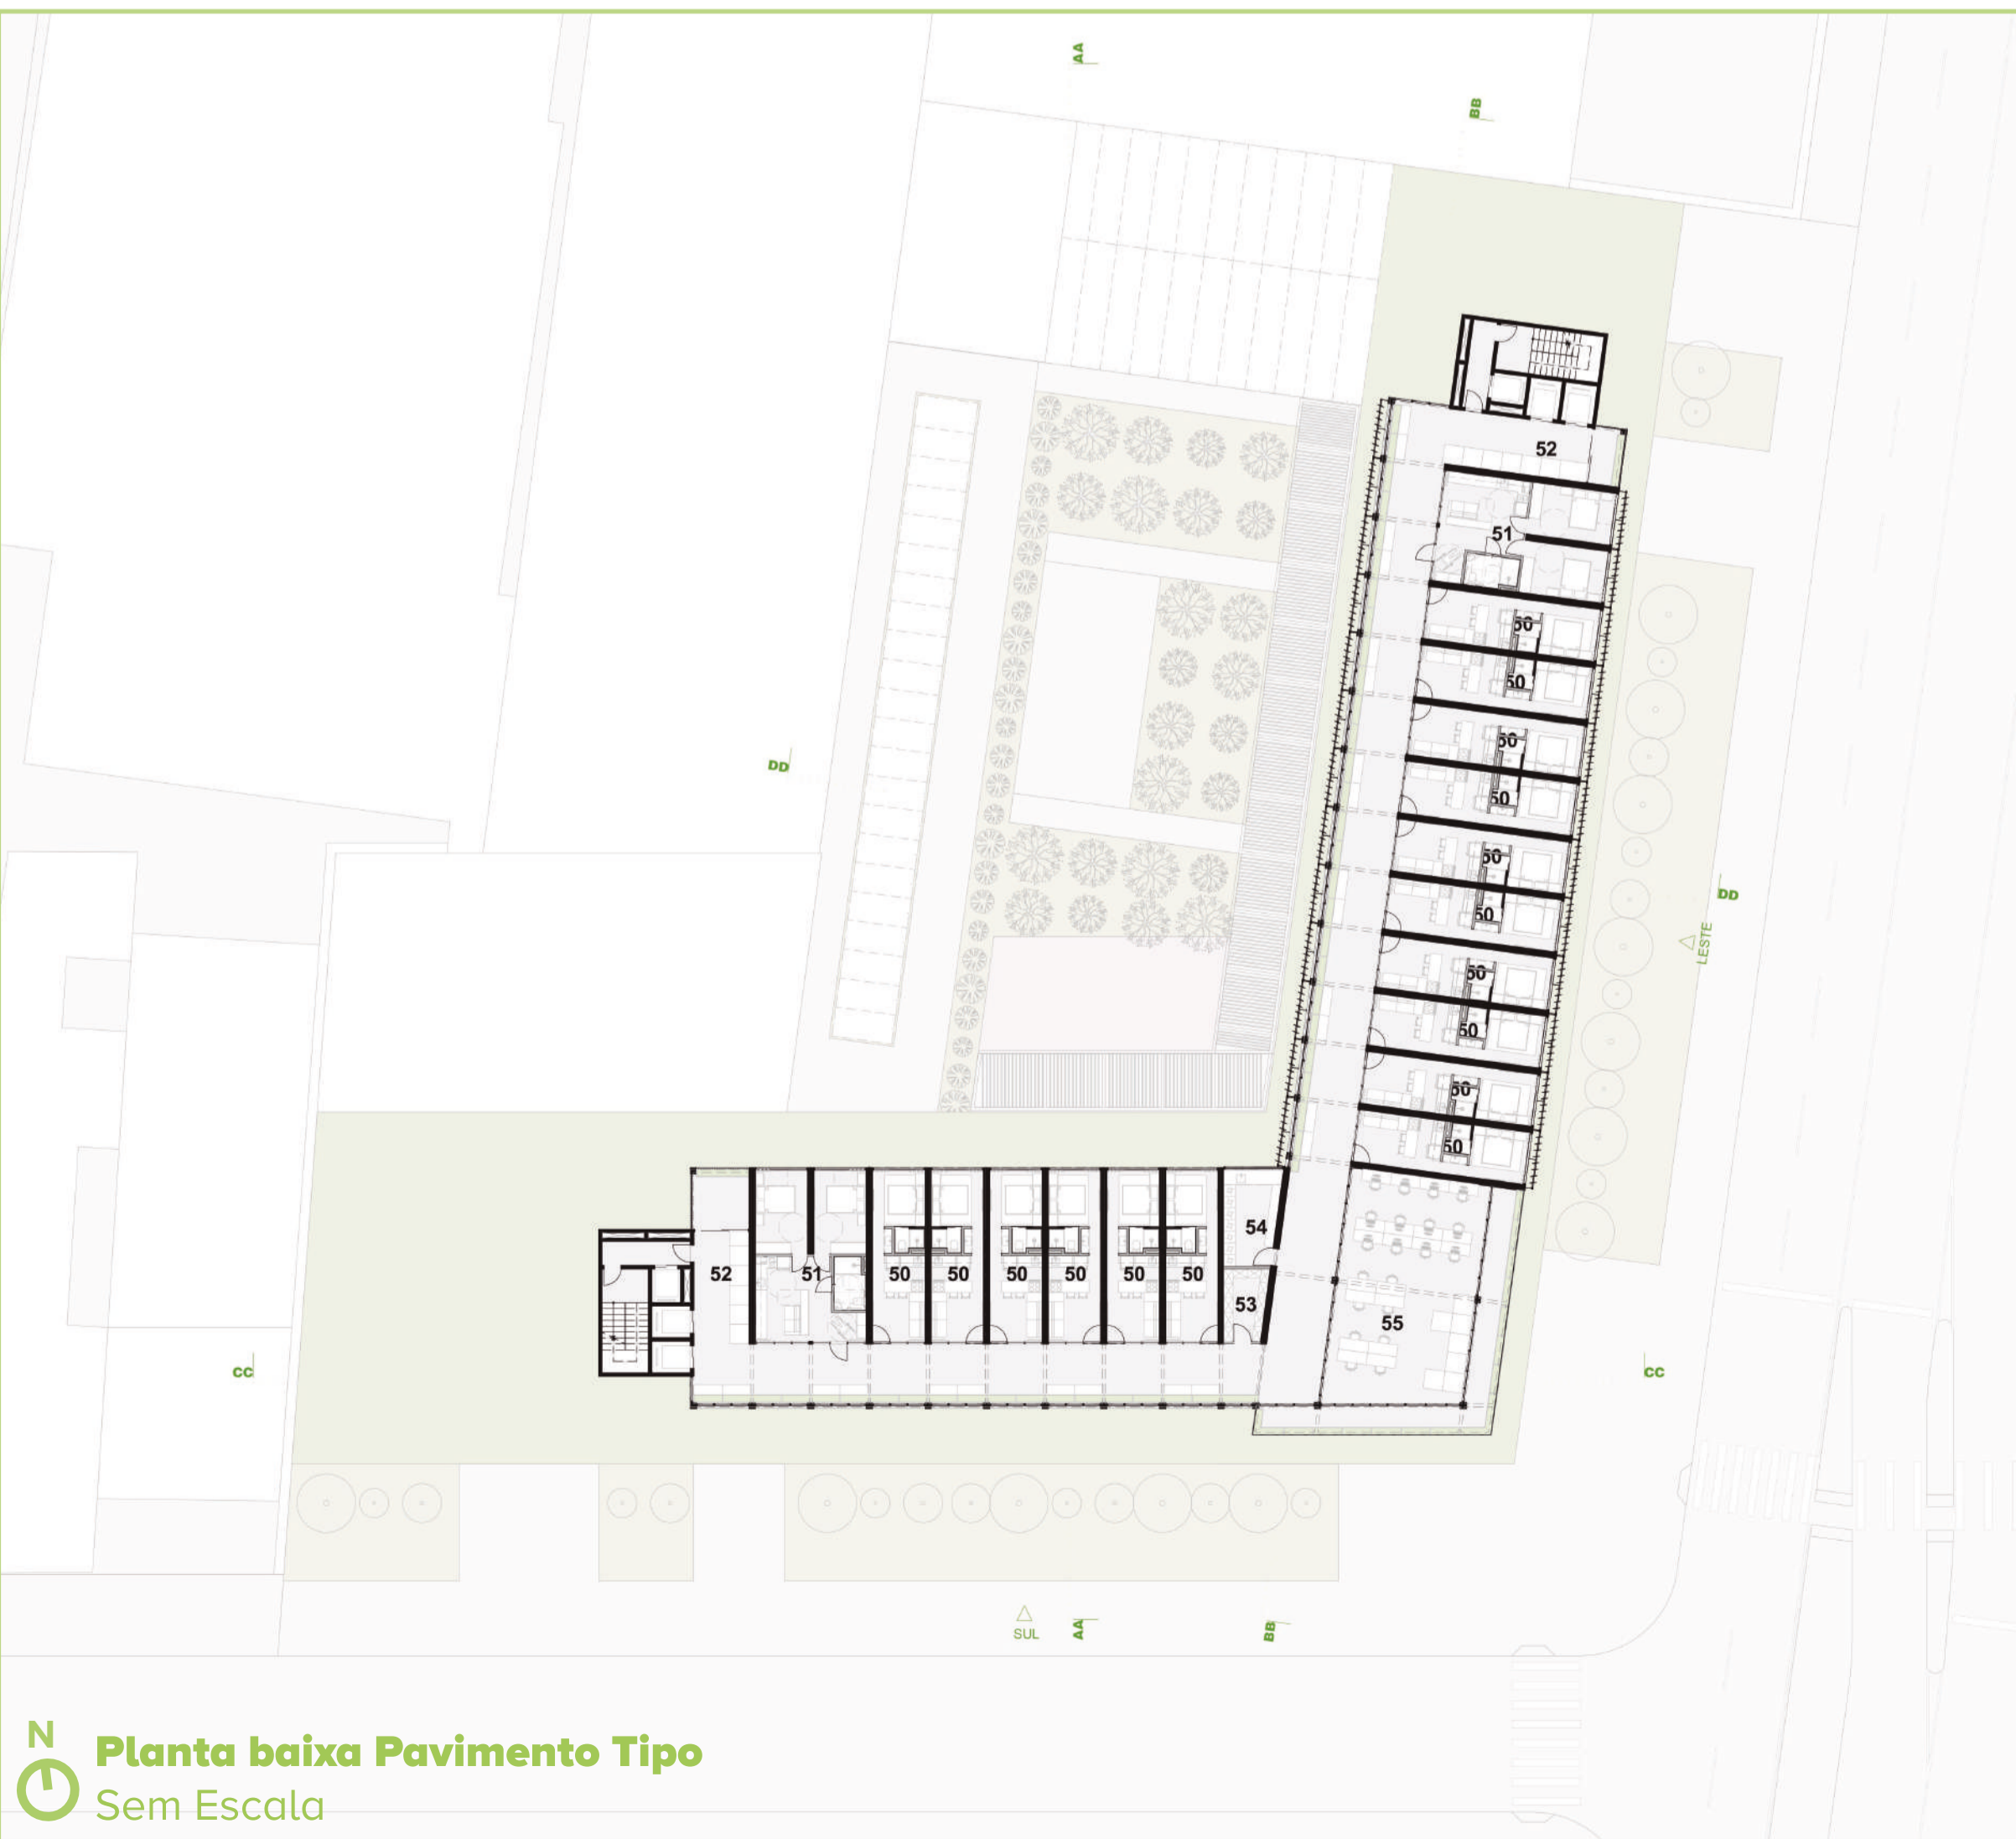

Planta baixa Pavimento Tipo
Sem Escala

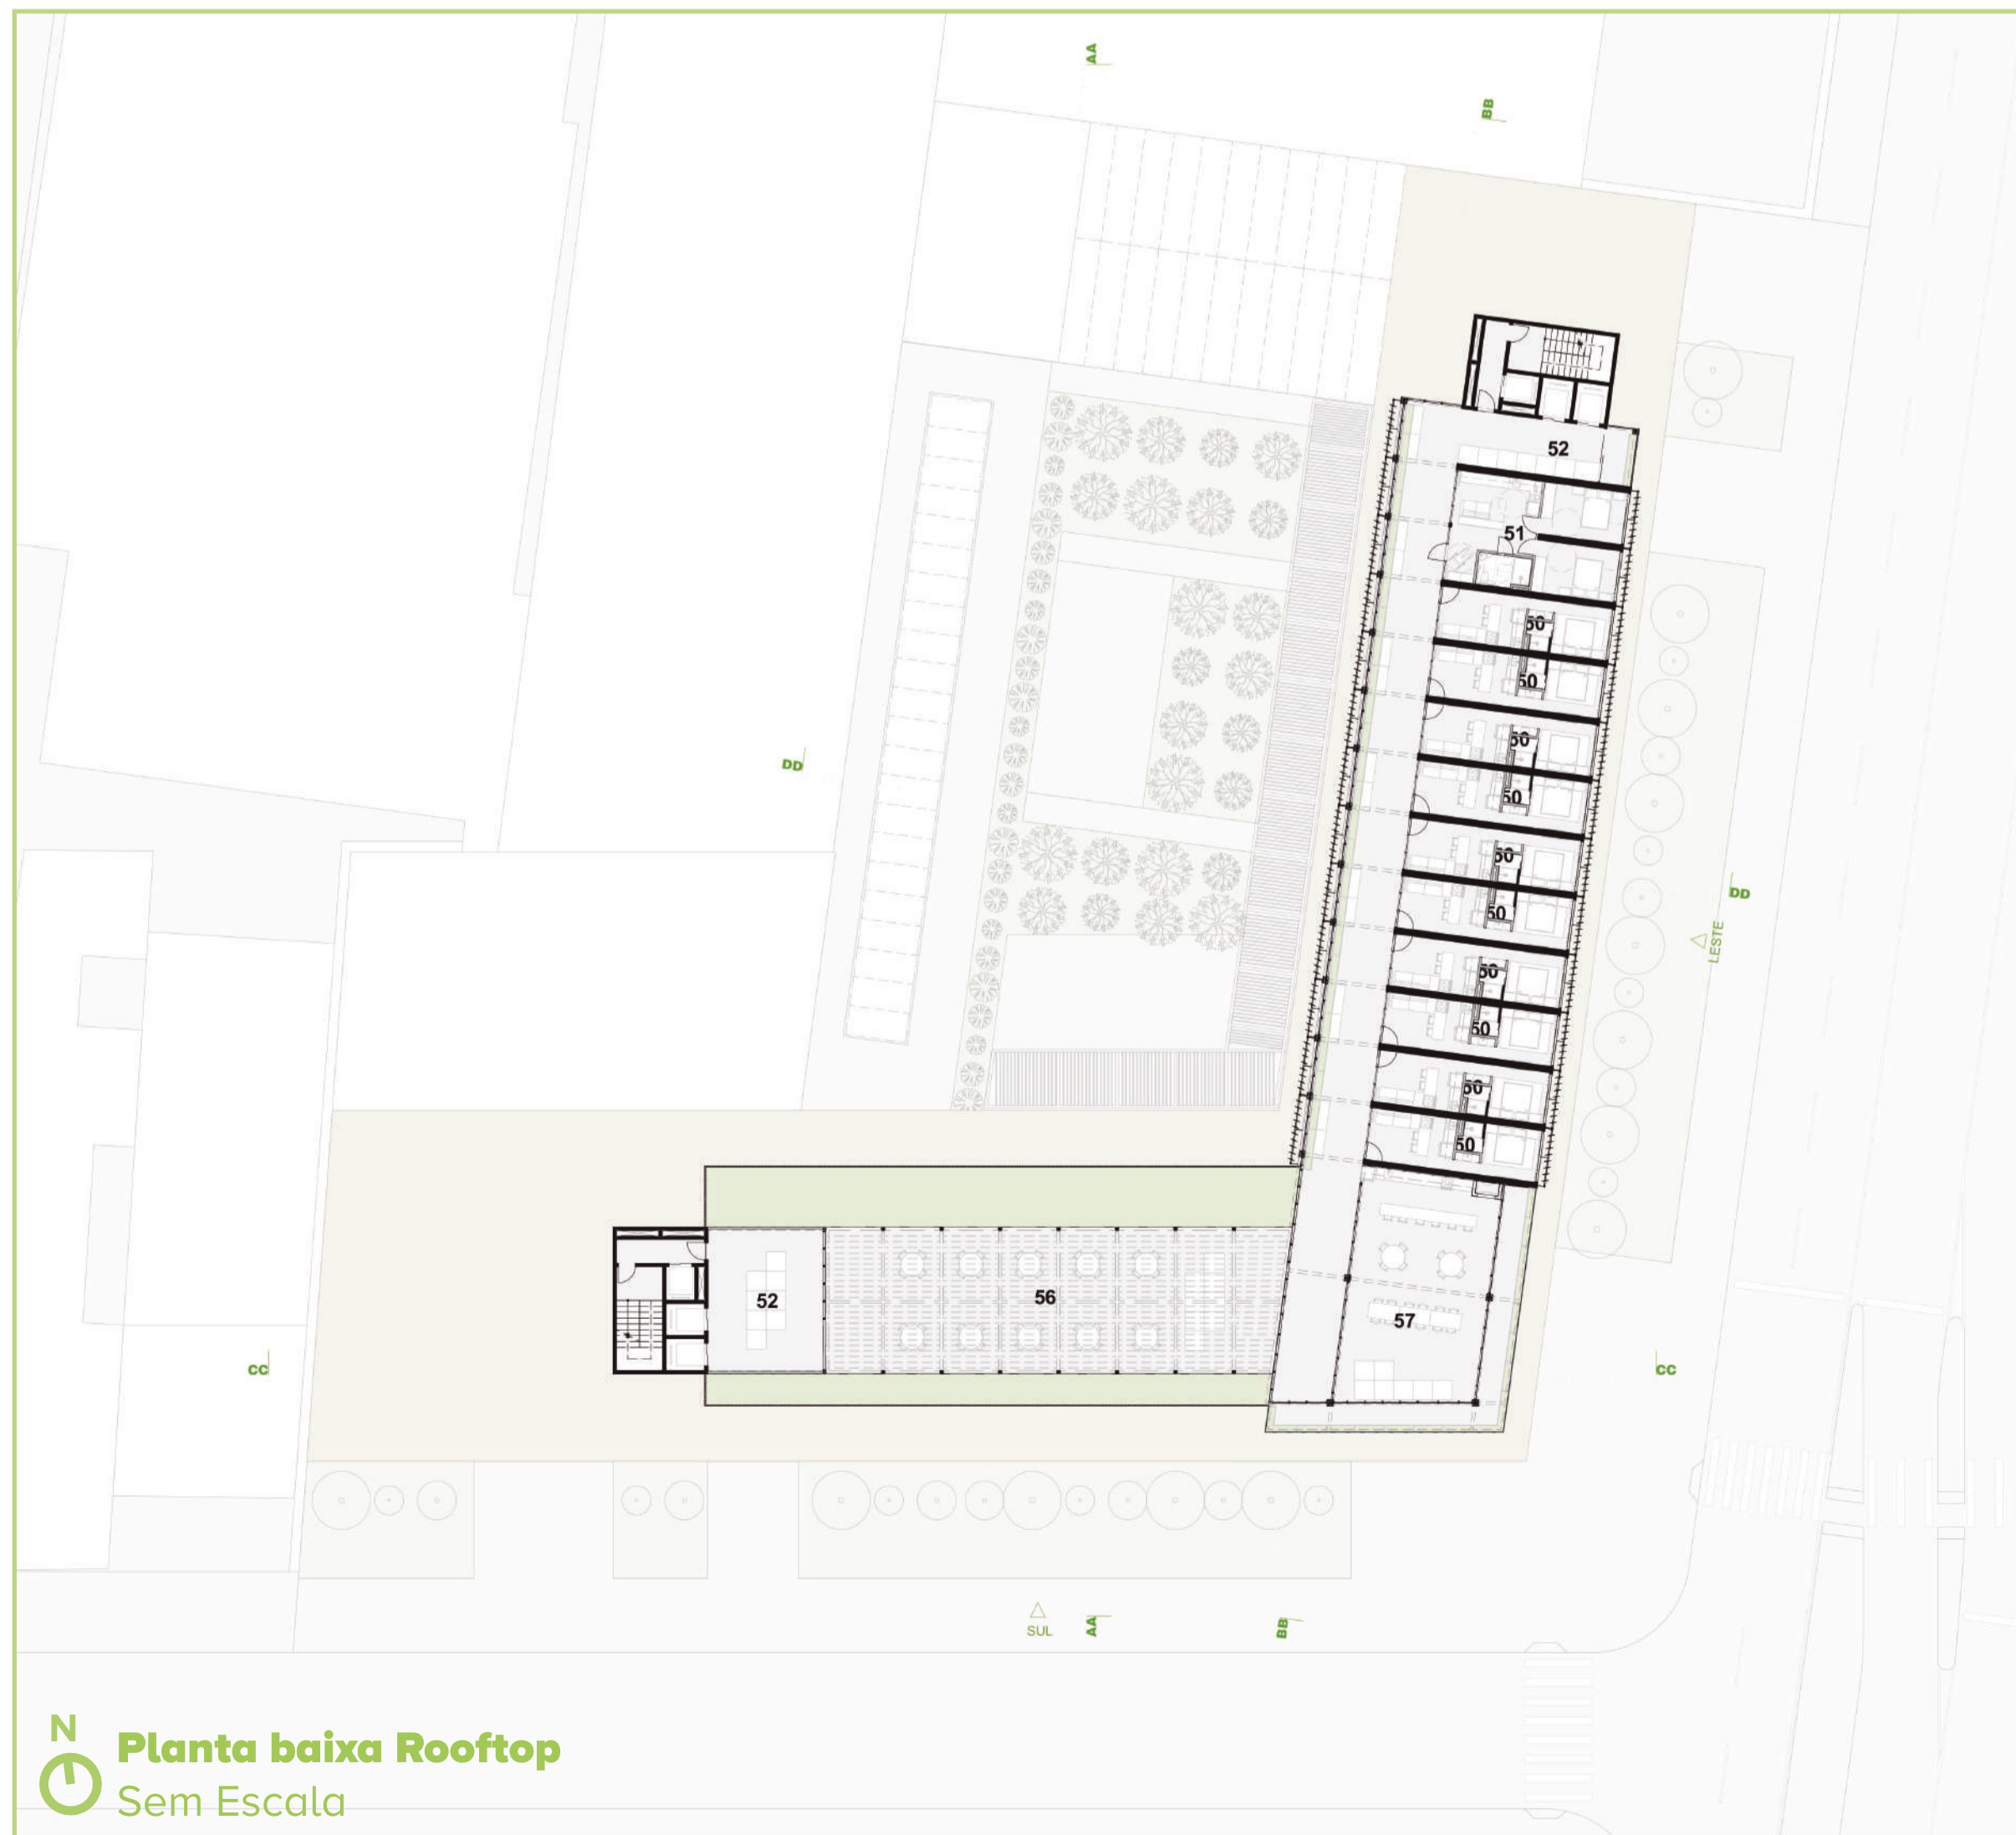

Planta baixa Rooftop
Sem Escala

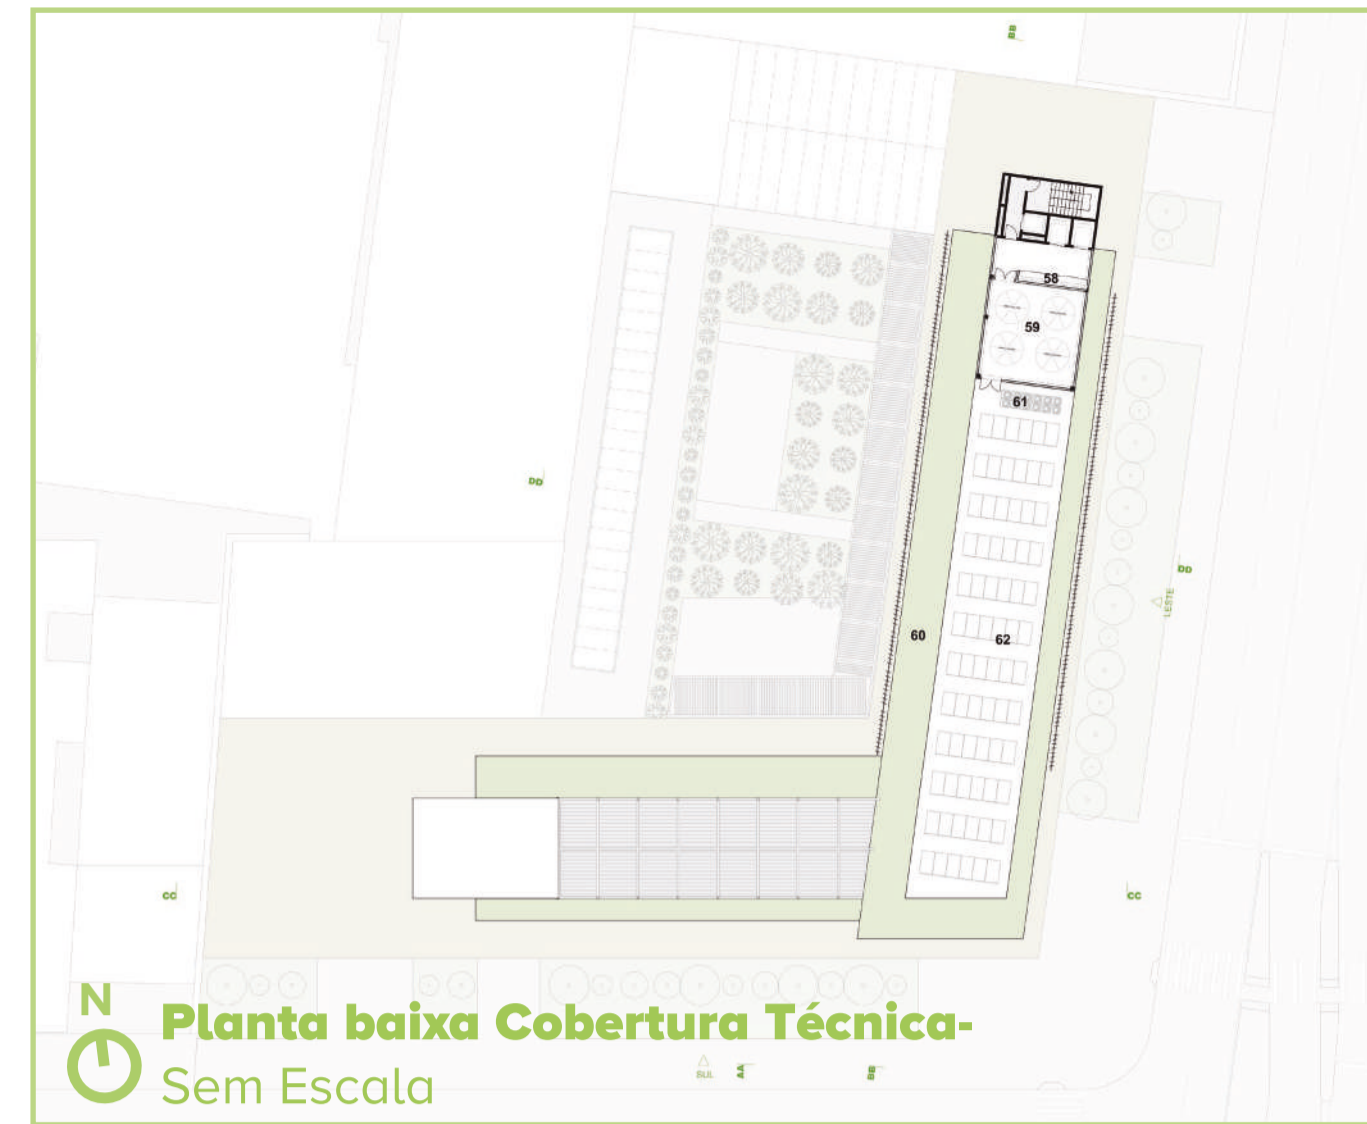

Planta baixa Cobertura Técnica
Sem Escala

- | | |
|-------------------------------------|------------------------------|
| 01 ESTACIONAMENTO | 32 RESÍDUOS |
| 02 BICICLETÁRIO | 33 VERMIFILTRO |
| 03 CENTRAL DE LÓGICA | 34 CENTRAL DE GÁS |
| 04 MEDIDORES | 35 COMPOSTAGEM |
| 05 RESERVATÓRIOS | 36 ALIMENTAÇÃO ABERTA |
| 06 GUARITA | 37 TRABALHO AR LIVRE |
| 07 HALL | 38 REDÁRIO |
| 08 SANITÁRIO PcD | 39 POMAR |
| 09 DISPENSA | 40 DEPÓSITO |
| 10 CAMARA FRIGORÍFICA | 41 GUARDA-VOLUMES |
| 11 SANITÁRIO/VESTIÁRIO | 42 COPA |
| 12 LAVAGEM | 43 ADMINISTRAÇÃO |
| 13 PREPARO | 44 VESTIÁRIOS |
| 14 COCÇÃO | 45 SANITÁRIOS SERVIÇO |
| 15 SAÍDA DOS PRATOS | 46 RESERVATÓRIOS RESTAURANTE |
| 16 WC FEM | 47 WETLAND |
| 17 WC MASC | 48 ACADEMIA |
| 18 GERENCIA | 49 SALA DE JOGOS |
| 19 ENTRADA DOS PRATOS | 50 APTO 27m ² |
| 20 SALÃO | 51 APTO PcD |
| 21 COWORKING | 52 HALL PAV |
| 22 SALA DE REUNIÕES | 53 DEPÓSITO |
| 23 ESPAÇO FOCO | 54 LAVANDERIA |
| 24 VENDA PRODUTOS COLHIDOS | 55 ÁREA DE ESTUDOS |
| 25 DEPÓSITO | 56 ESTAR JANTAR |
| 26 HIGIENIZAÇÃO | 57 SALÃO DE FESTAS |
| 27 ESTUFA COLHA E PAGUE | 58 INVERSORES |
| 28 RESERVATÓRIOS TRATAMENTO E REUSO | 59 RESERVATÓRIOS SUPERIORES |
| 29 BATERIAS | 60 WETLAND |
| 30 GERADOR | 61 CLIMATIZAÇÃO |
| 31 TRANSFORMADOR | 62 PAINÉIS SOLARES |