



subsolo -01

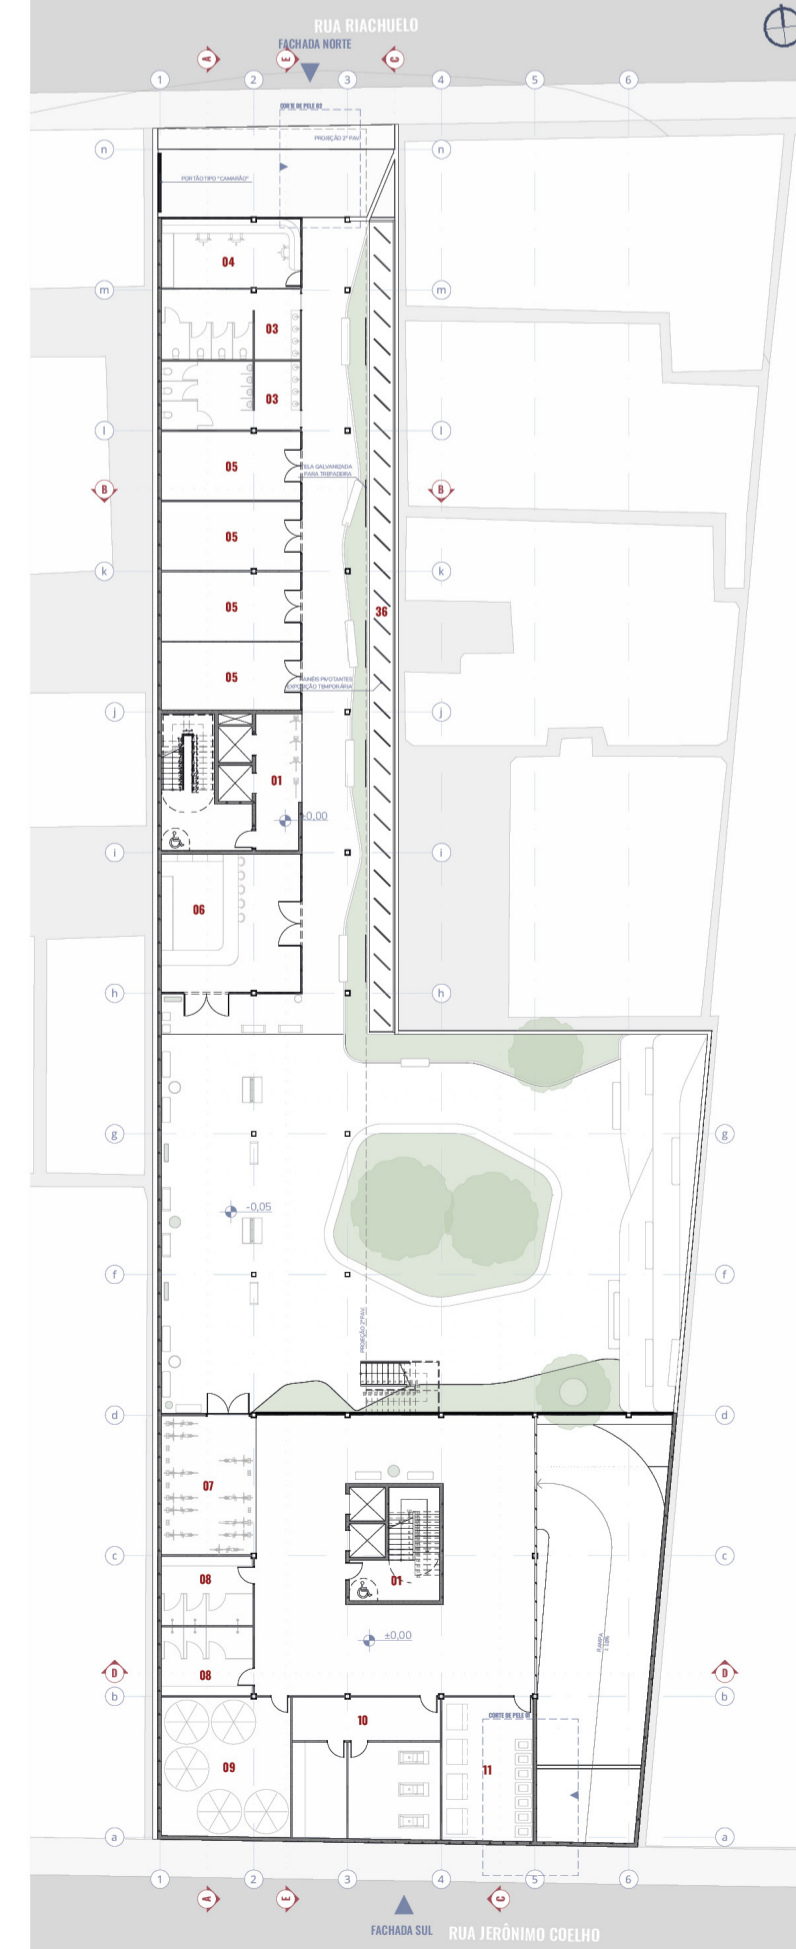


1º pavimento (nível r. riachuelo)




2º pav. (nível r. Jerônimo Coelho)

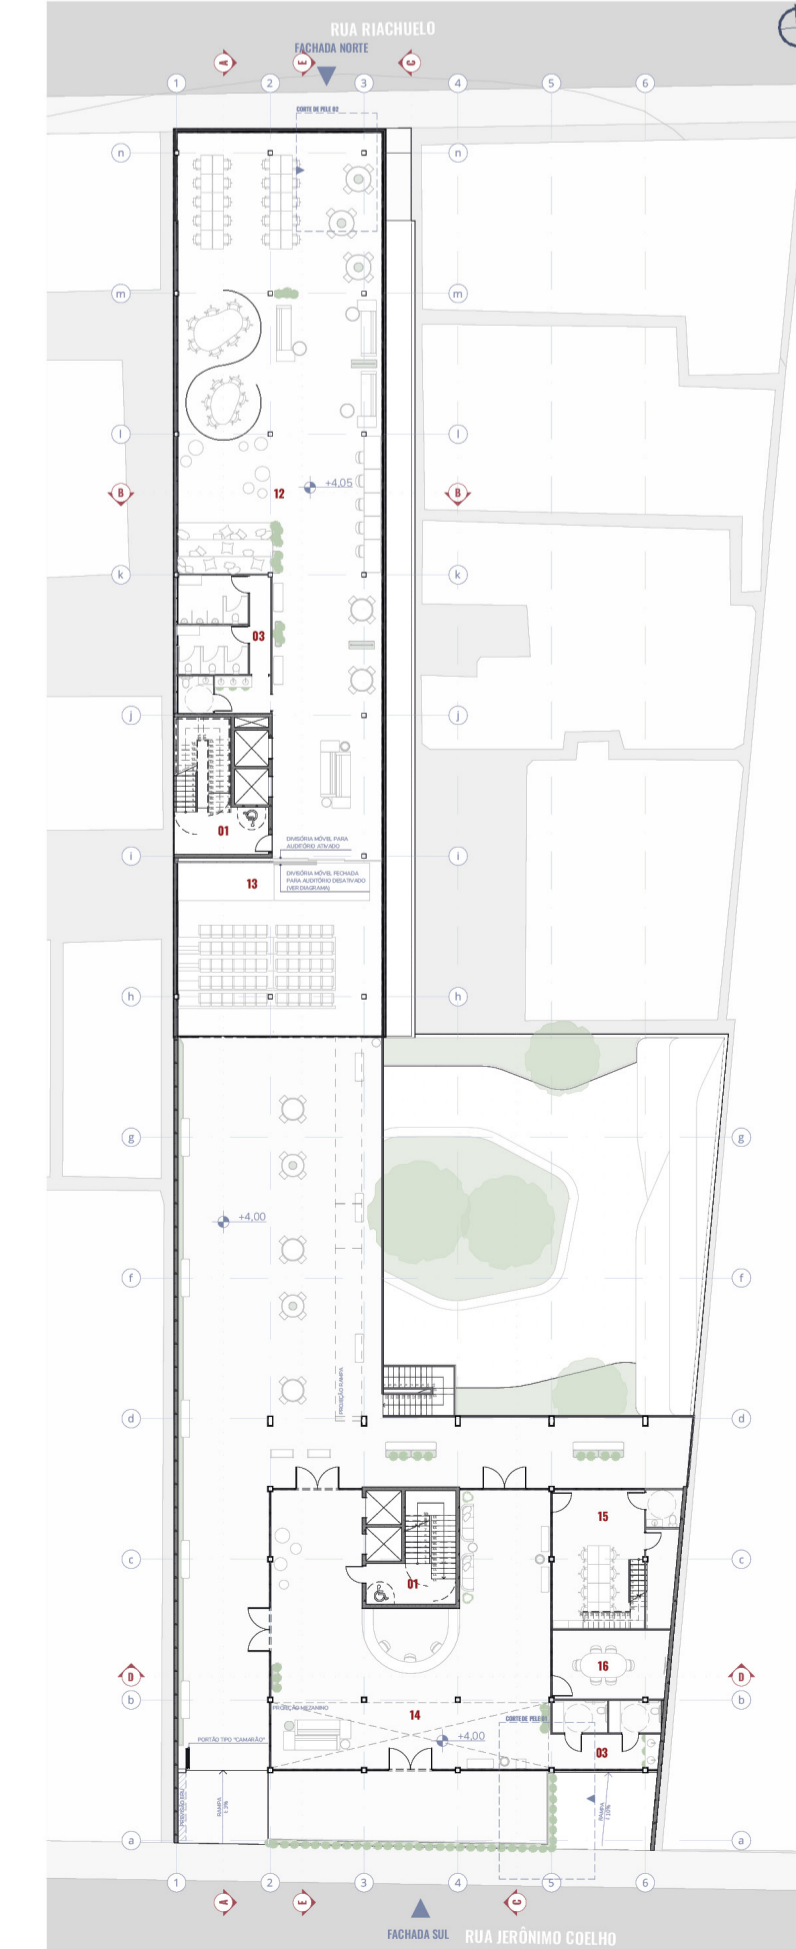


4º pavimento

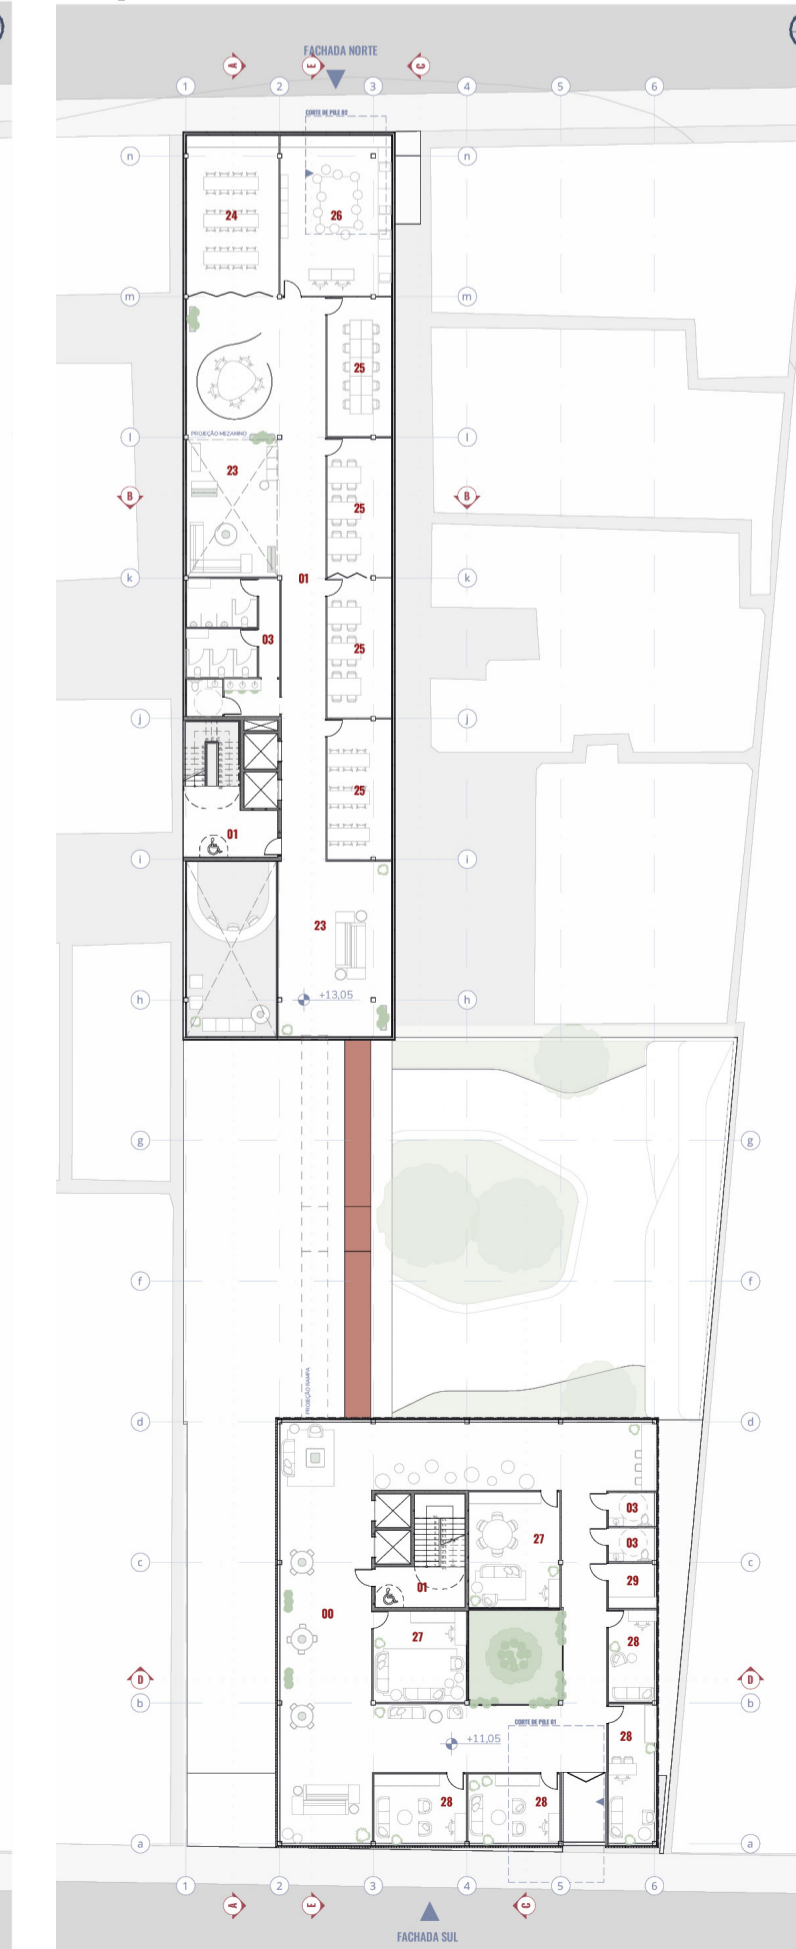

6º pavimento

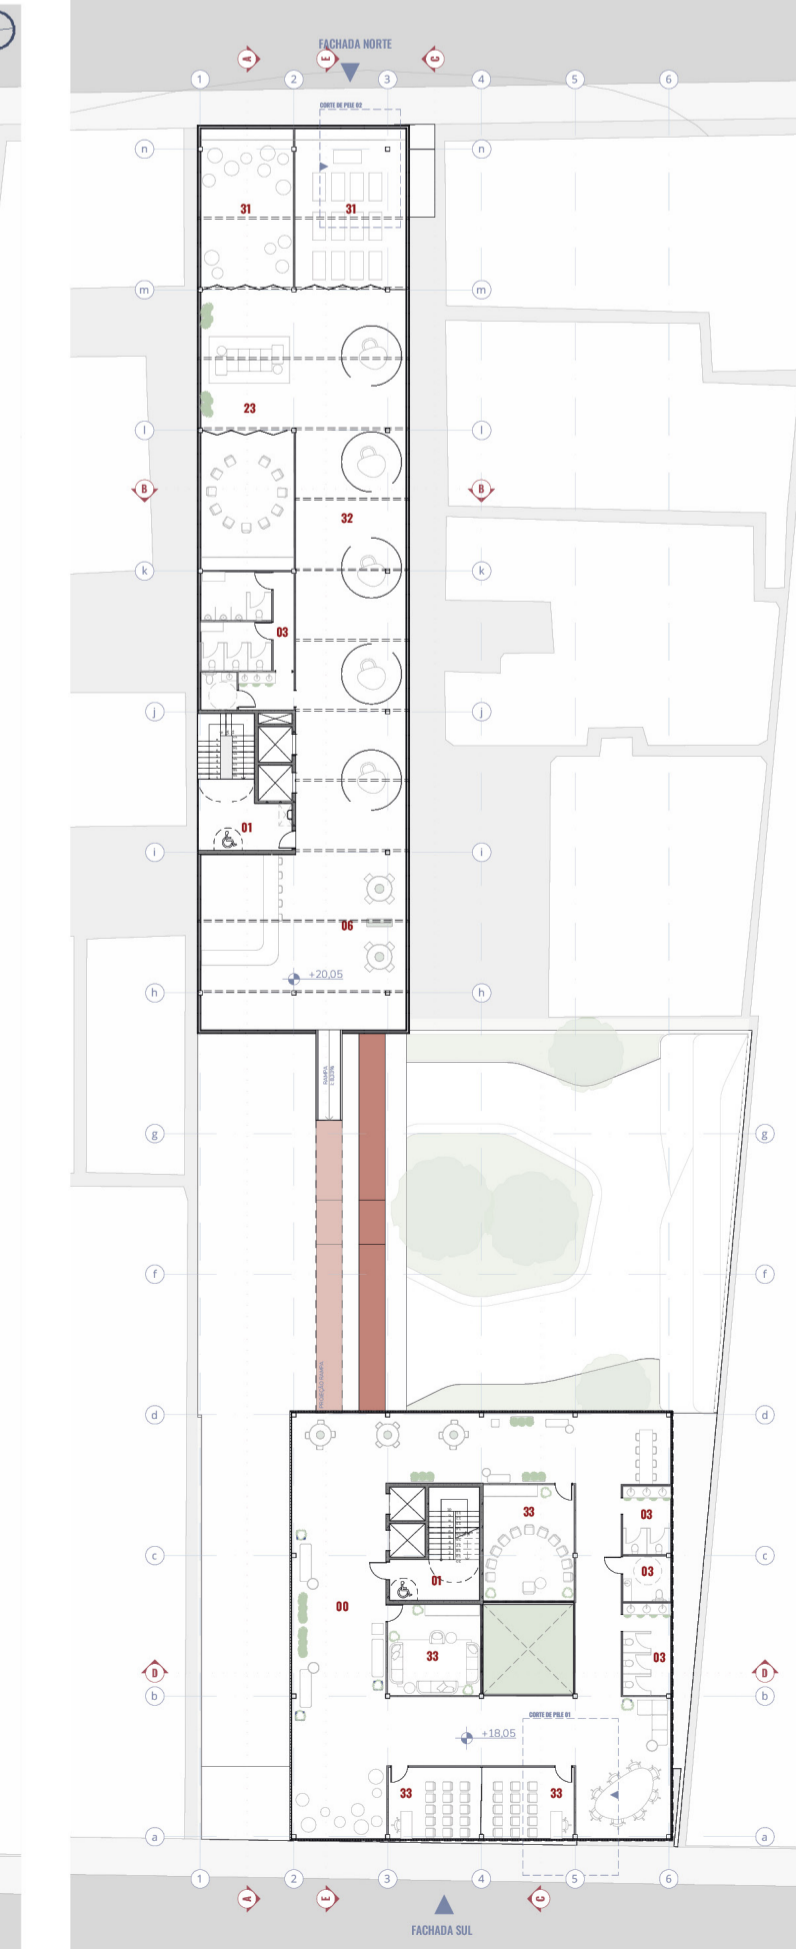

7º pavimento

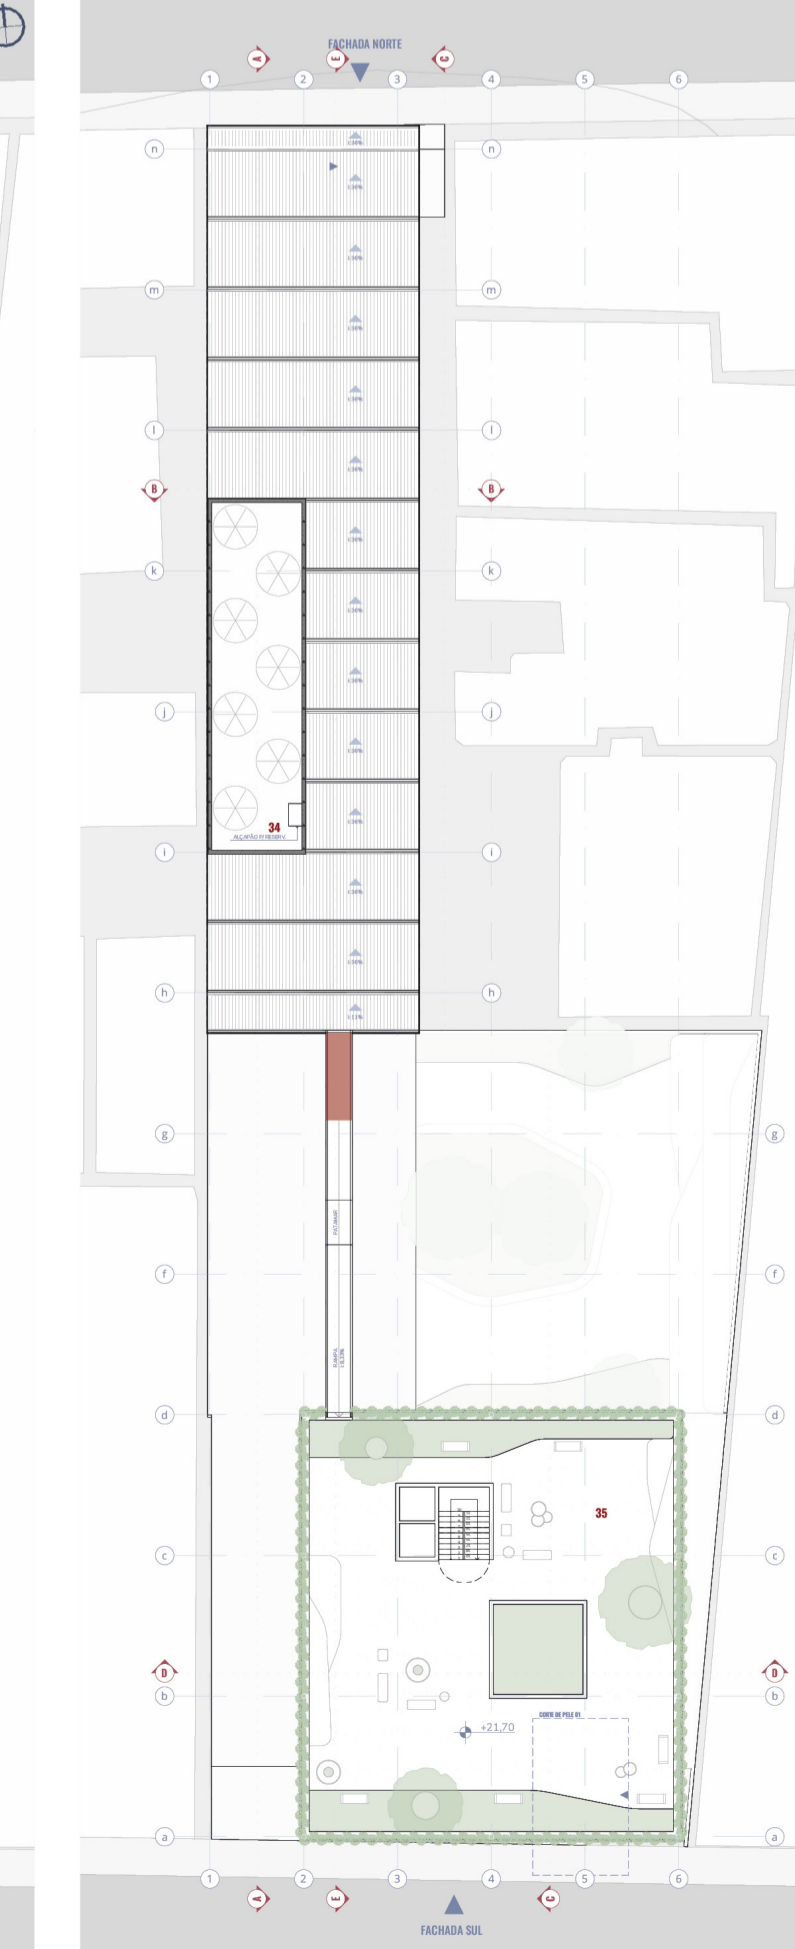

- 00 - Convivência
- 01 - Circulação
- 02 - Estacionamento
- 03 - Sanitários
- 04 - Segurança
- 05 - Loja
- 06 - Cafeteria
- 07 - Bicicletário
- 08 - Vestiário
- 09 - Reservatório
- 10 - Infra
- 11 - Lixo
- 12 - Coworking
- 13 - Auditório
- 14 - Foyer
- 15 - Admin.
- 16 - Sala de Reunião
- 17 - Feiras
- 18 - Salão de Exposição
- 19 - Foyer
- 20 - Recep. Assistencial
- 21 - Estar/Copa funcion.
- 22 - Sanit./Vest. funcion.
- 23 - Descanso
- 24 - Sala multiuso
- 25 - Sala de oficina
- 26 - Brinquedoteca
- 27 - Sala da família
- 28 - Salas da pessoa
- 29 - DML / Depósito
- 30 - Sala de atendimento
- 31 - Sala desenvolvimento
- 32 - Espaço de reuniões
- 33 - Sala de grupo
- 34 - Reservatório sup.
- 35 - Terraço
- 36 - Mural da Mulher

PRÊMIO IAB RS - turmas 2022
 JOSÉ ALBANO VOLKMER

2/4