



Planta baixa - subsolo
Escala gráfica

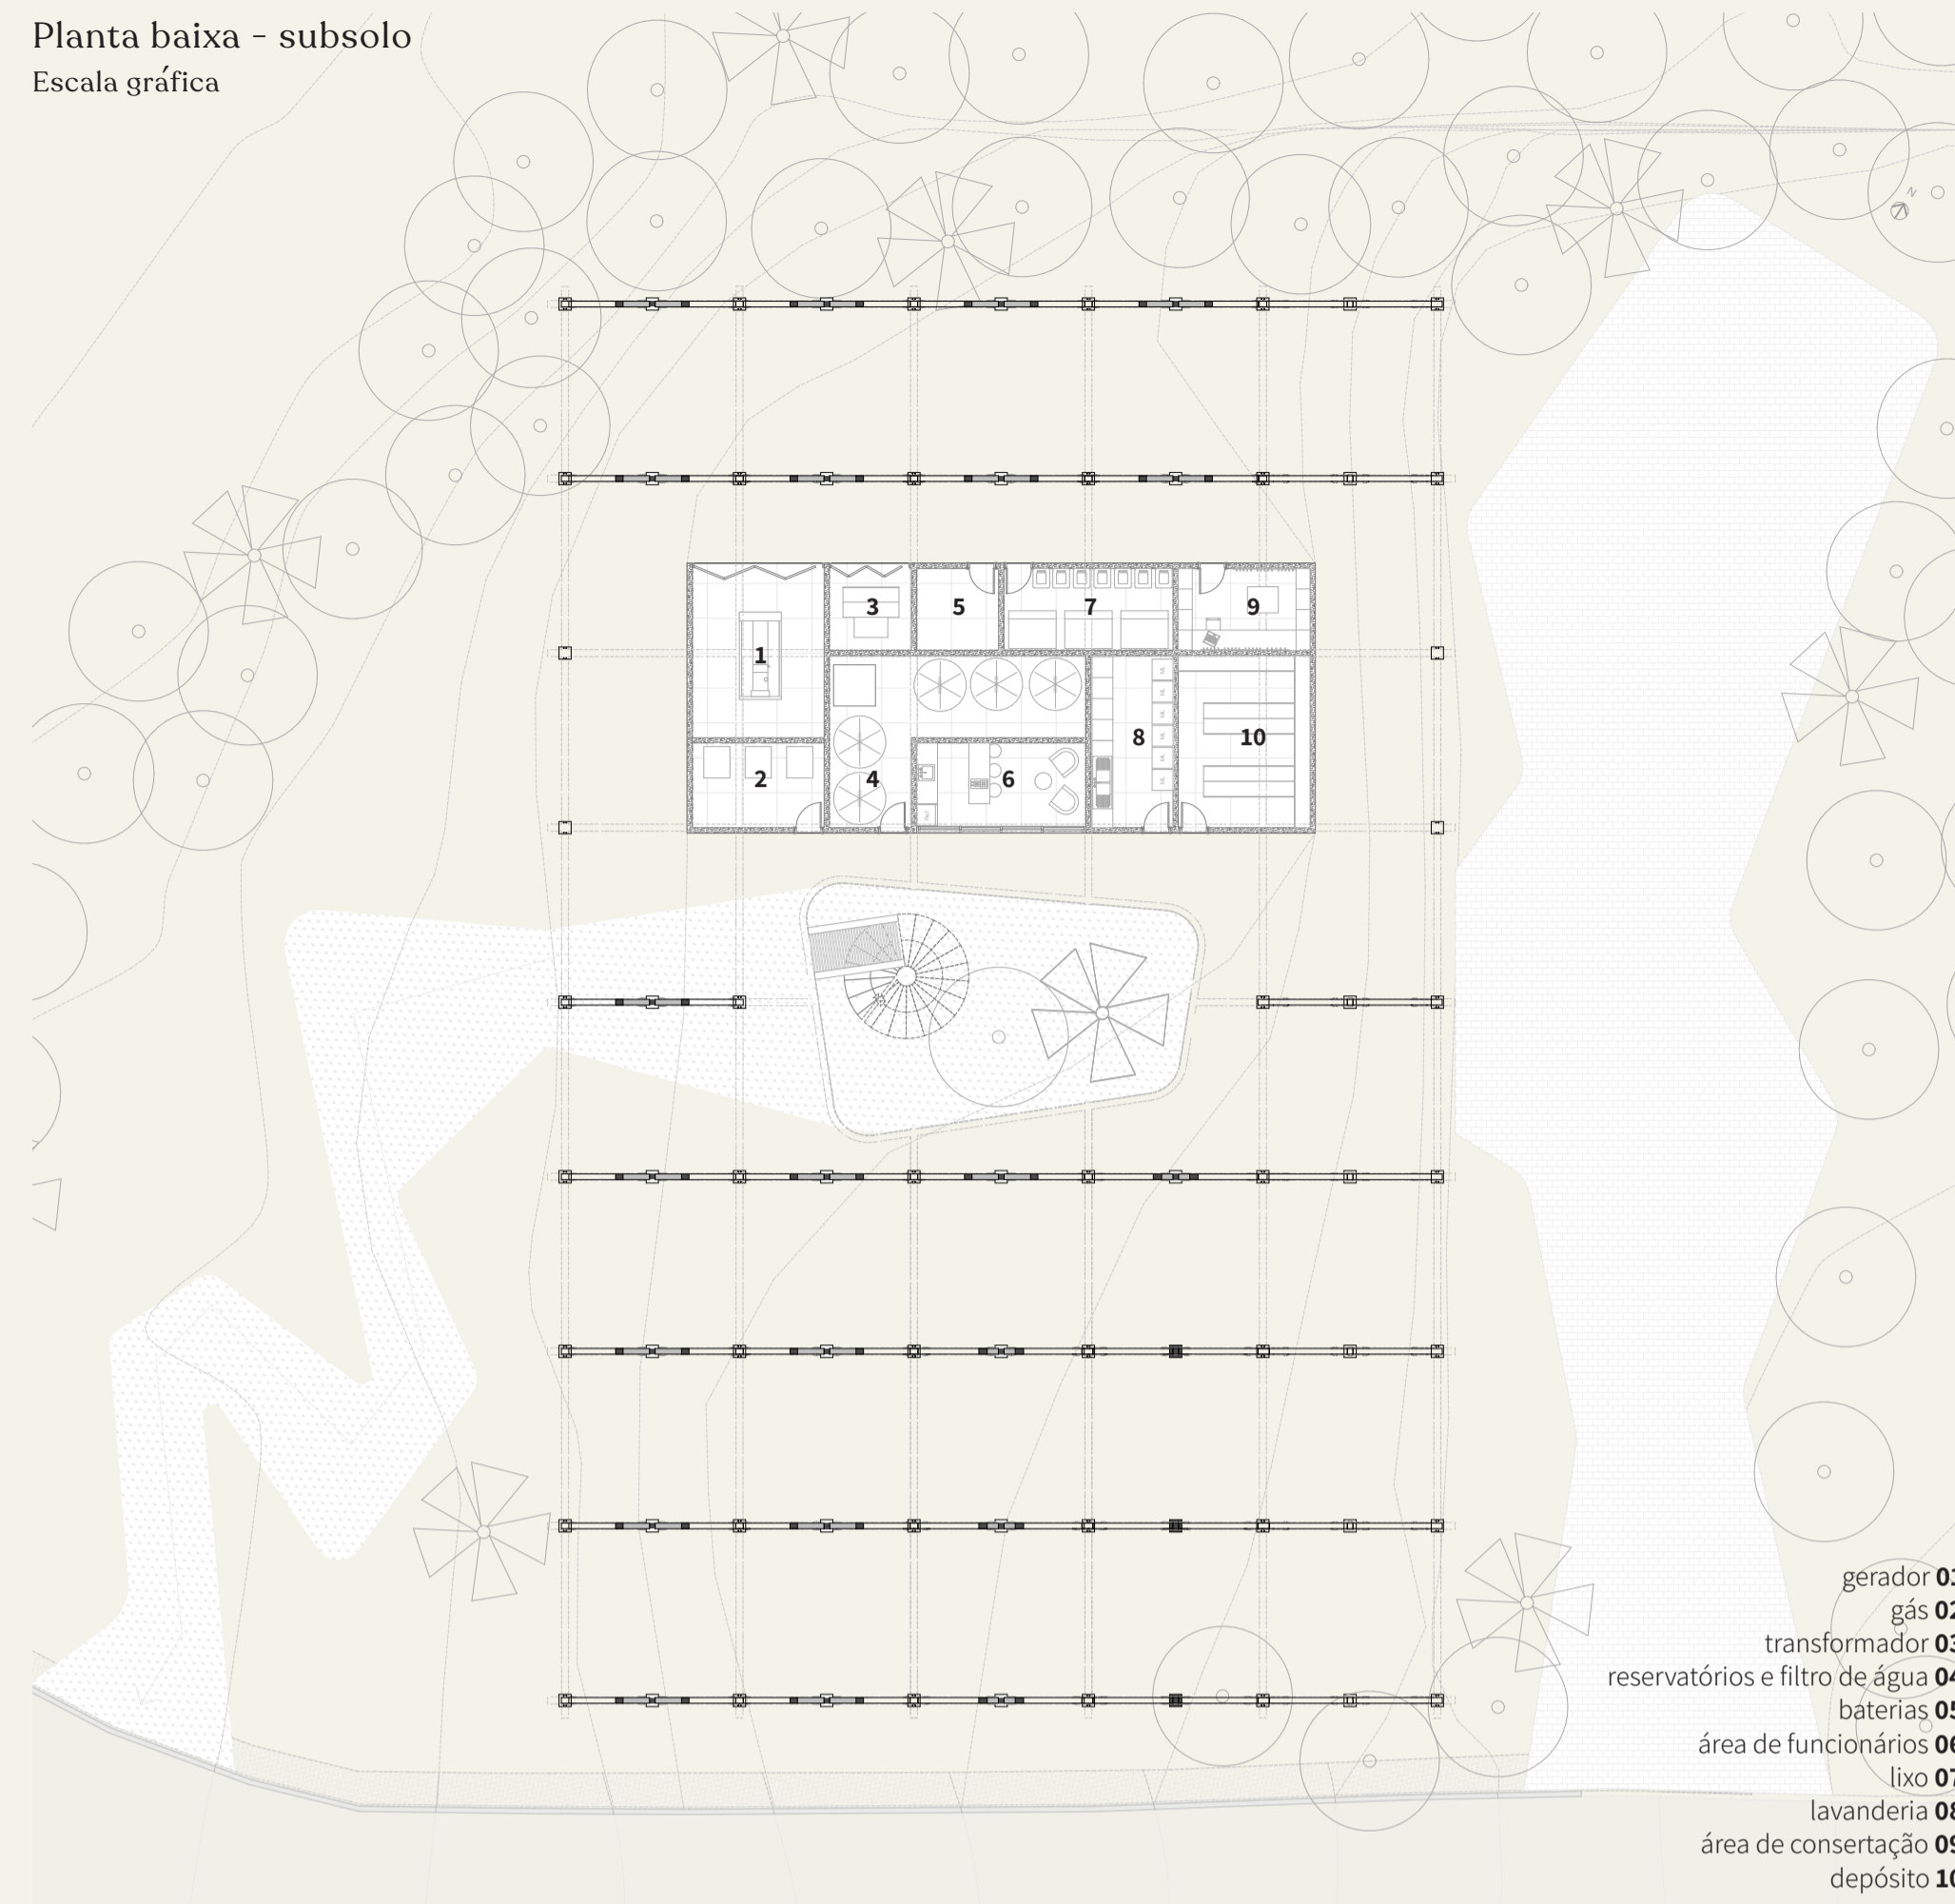


Planta baixa - térreo
Escala gráfica




Planta baixa - cobertura
Escala gráfica

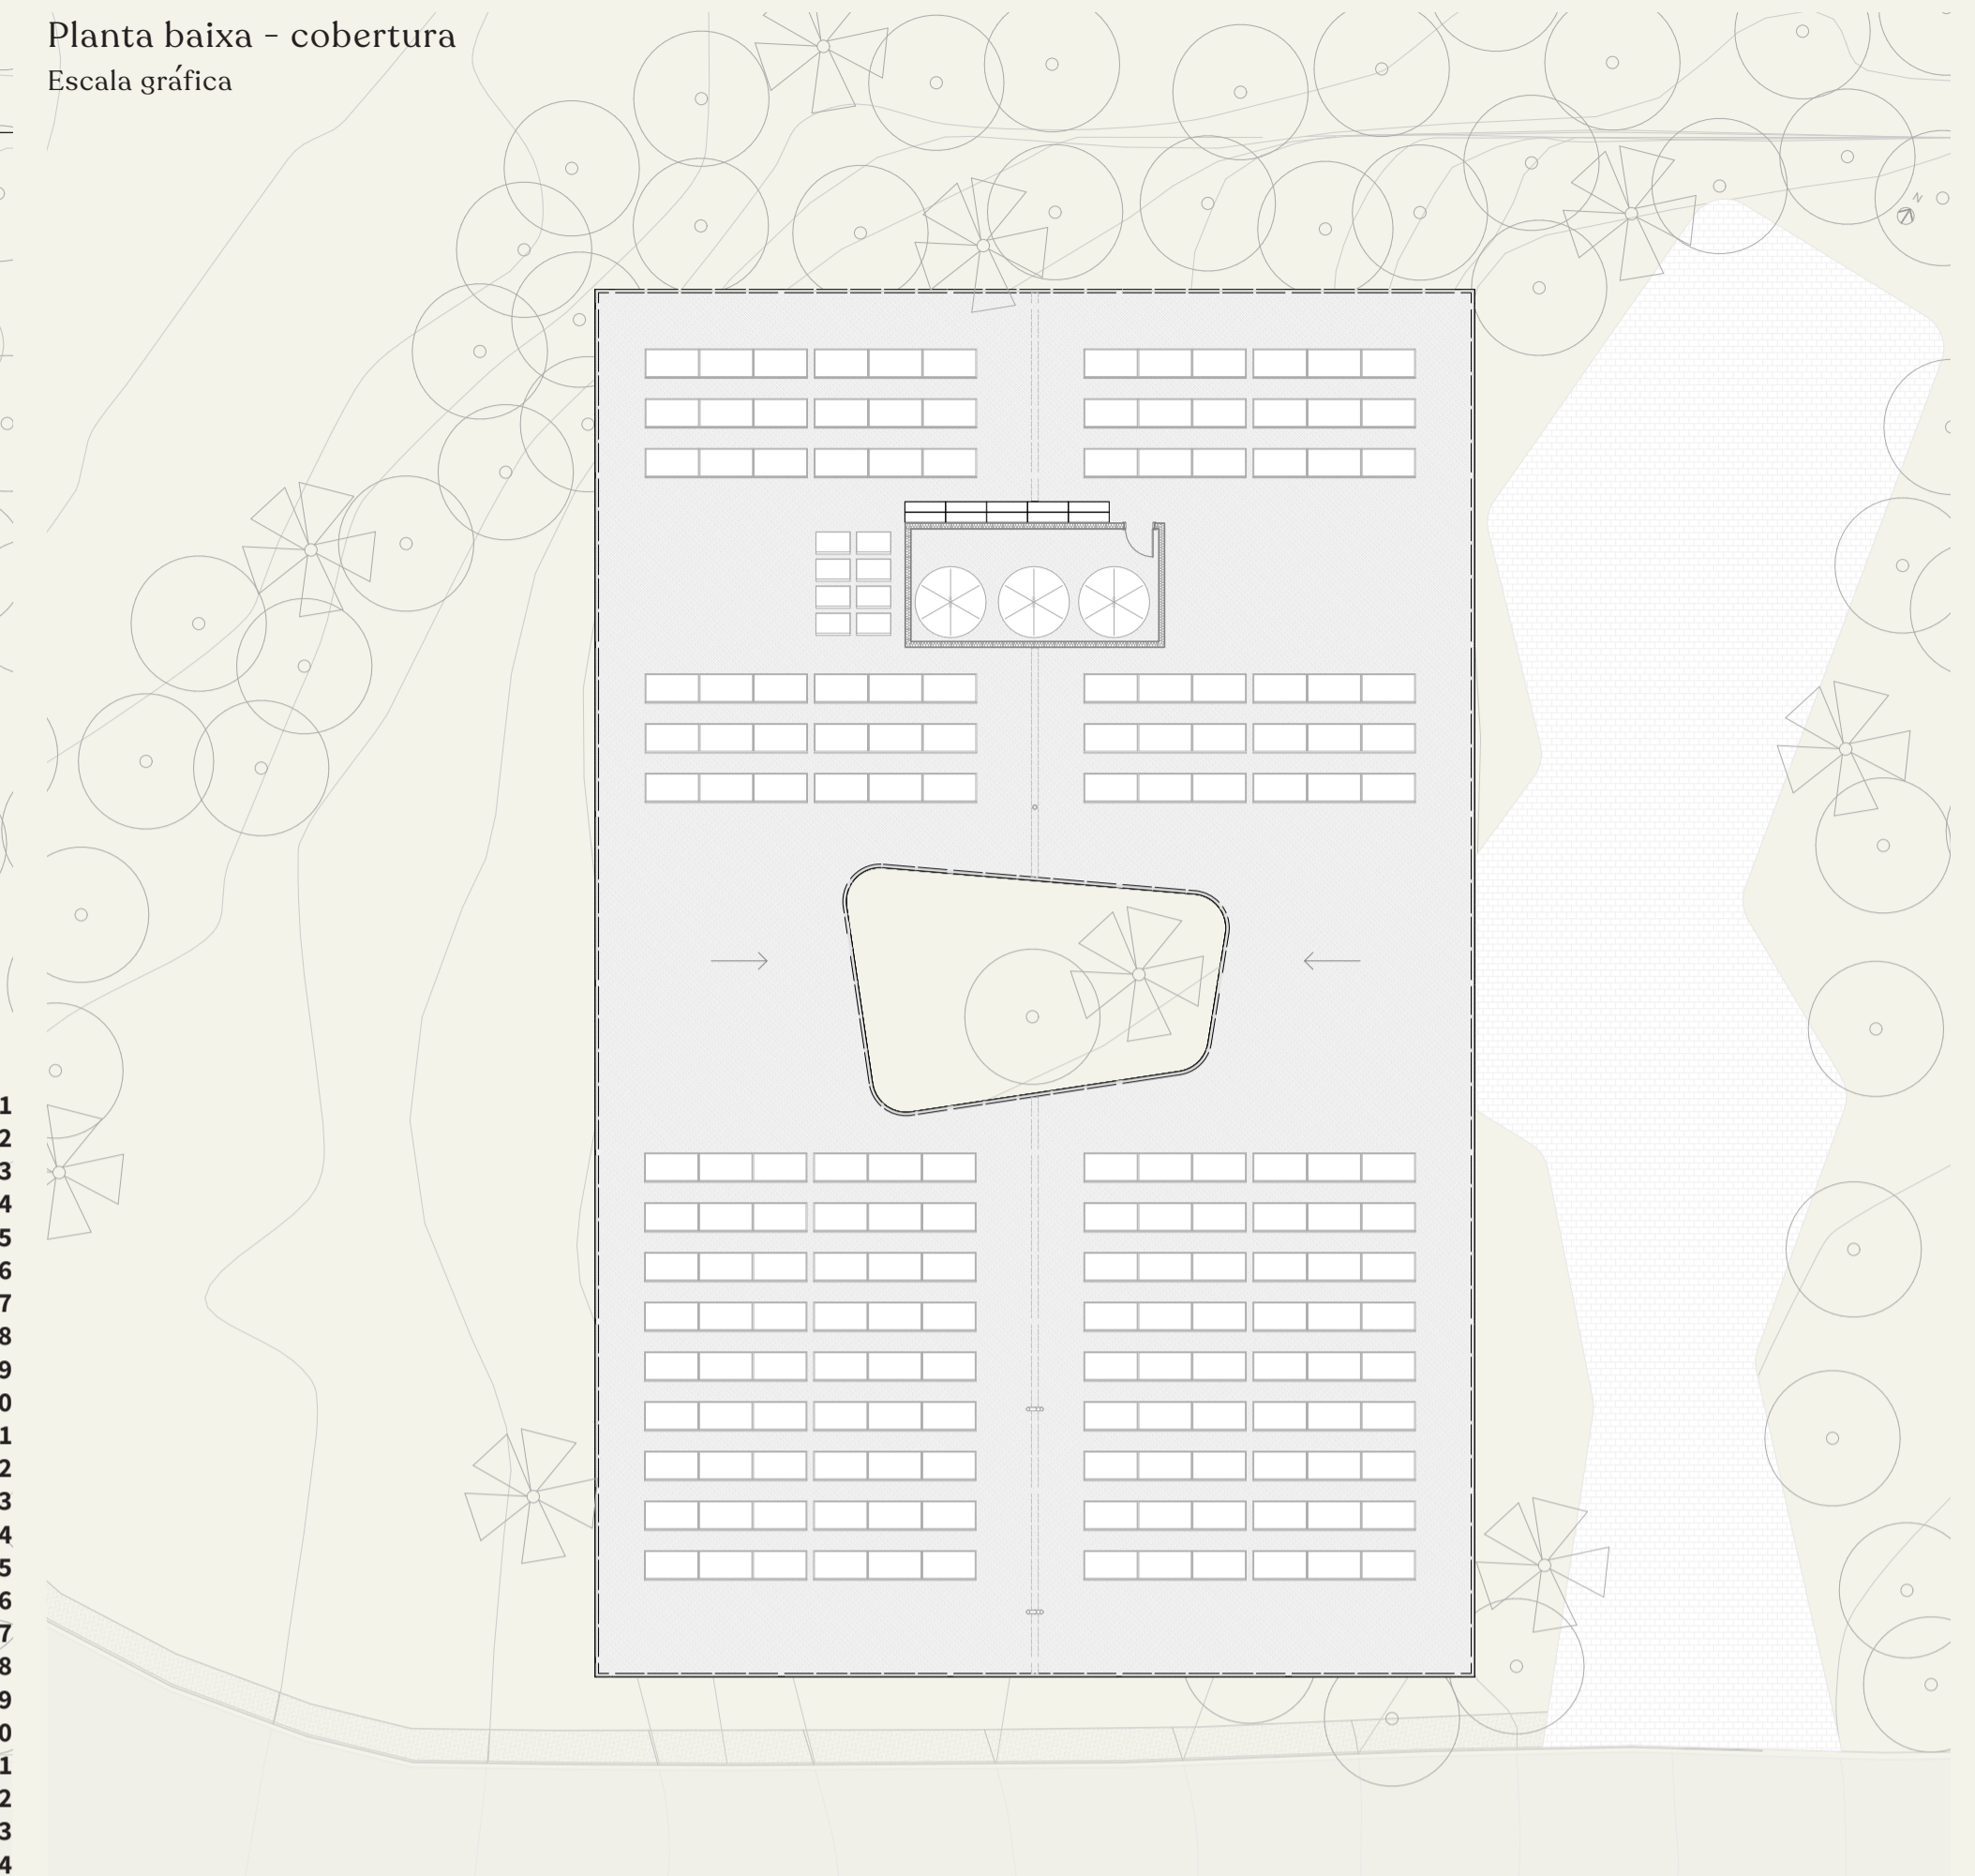

Fachada leste
Escala gráfica

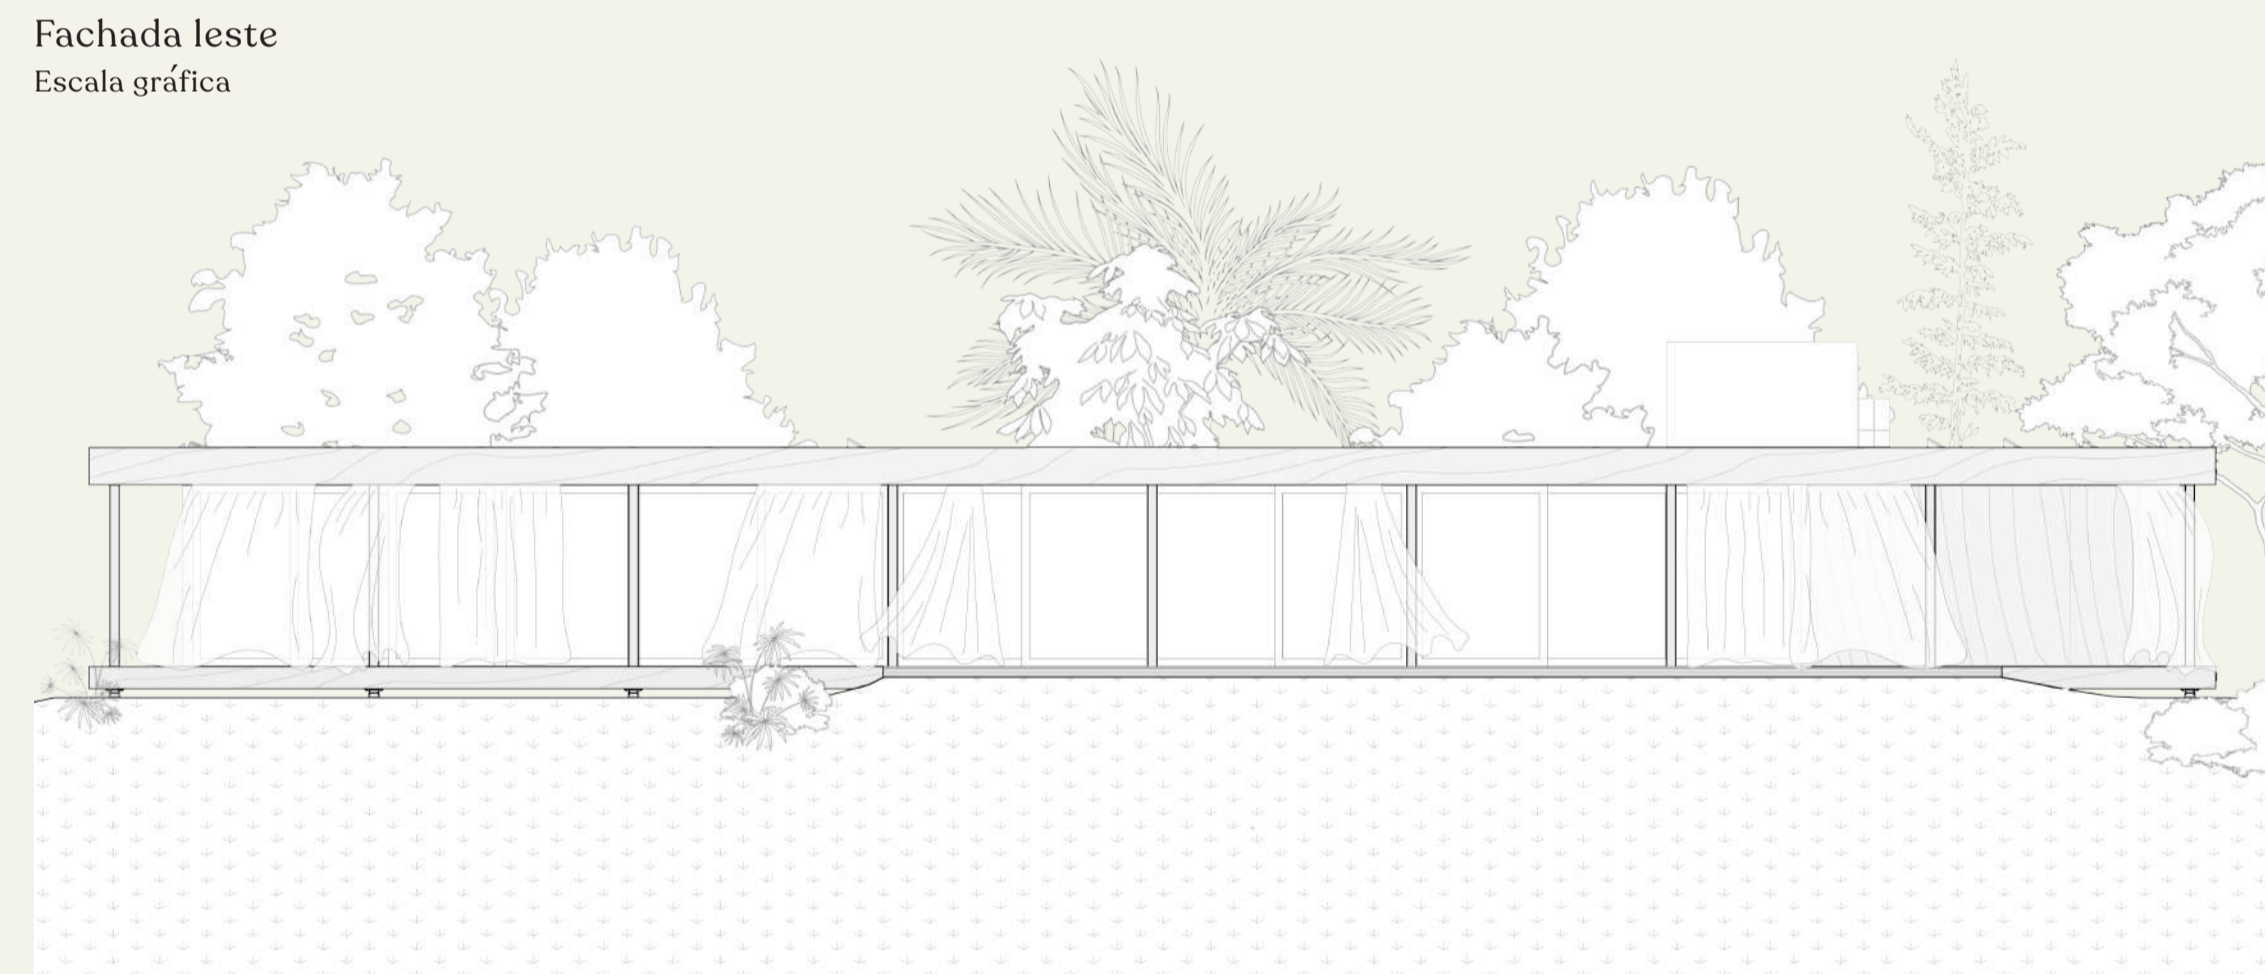


Fachada sul
Escala gráfica

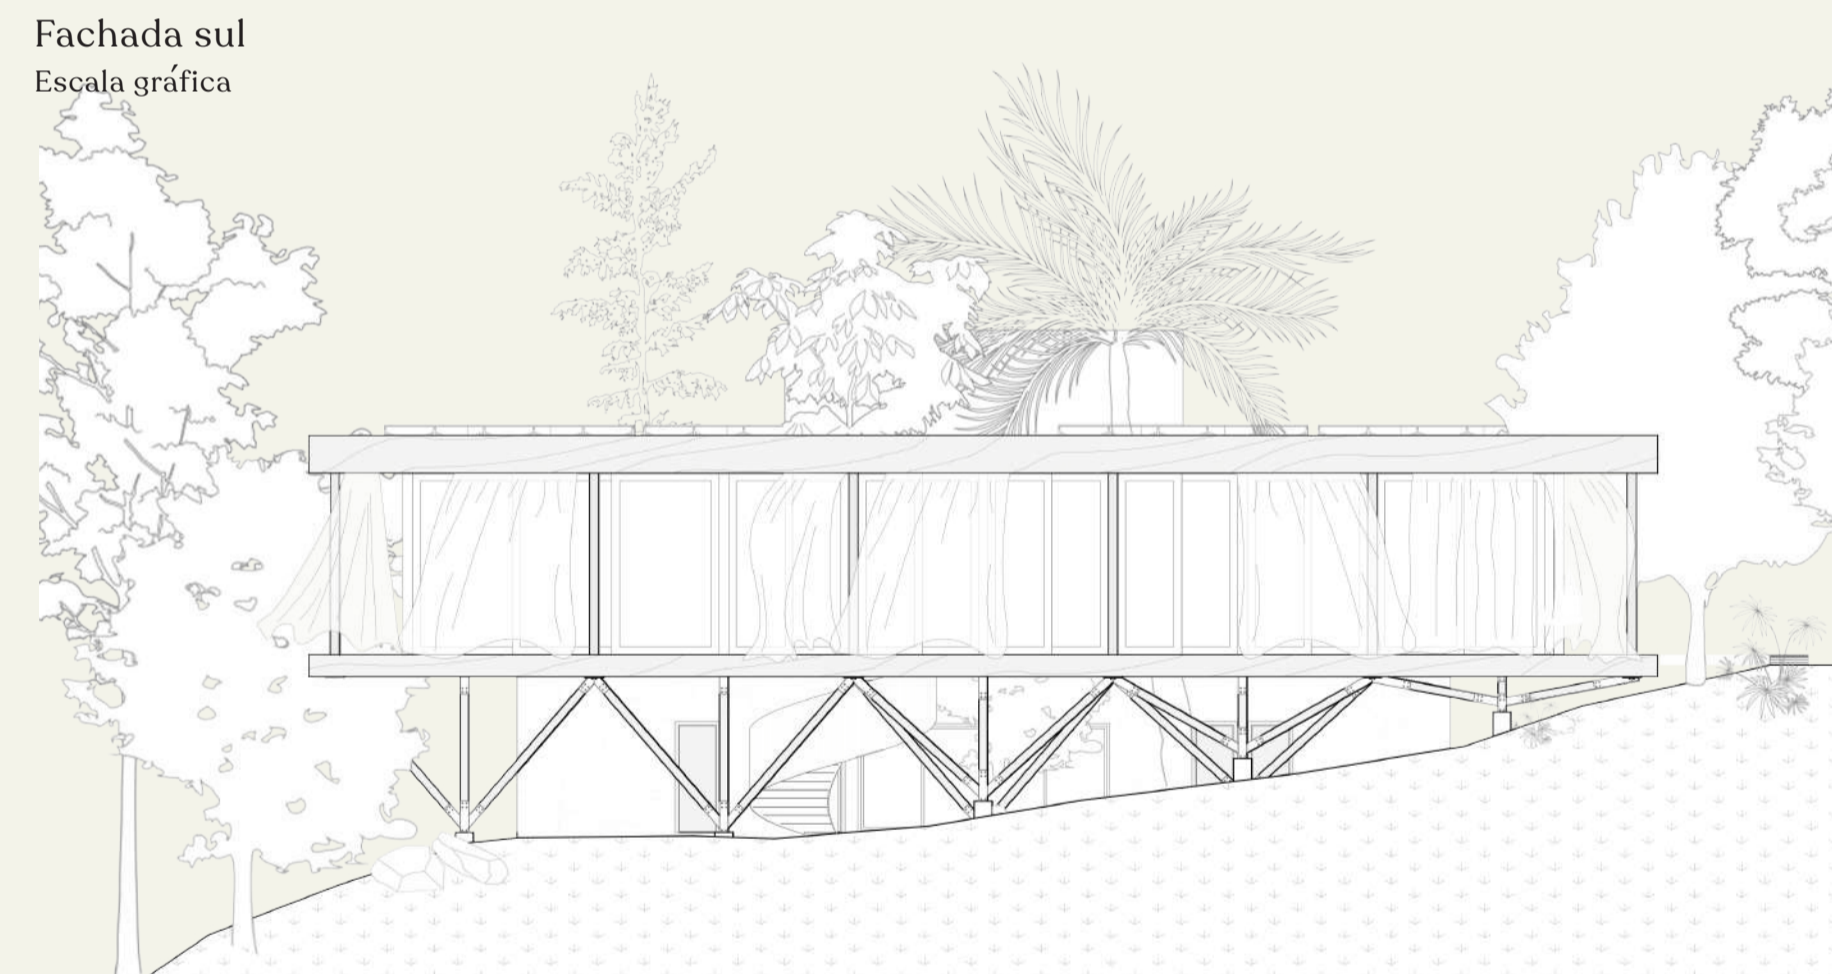


Corte D
Escala gráfica



Fachada oeste
Escala gráfica

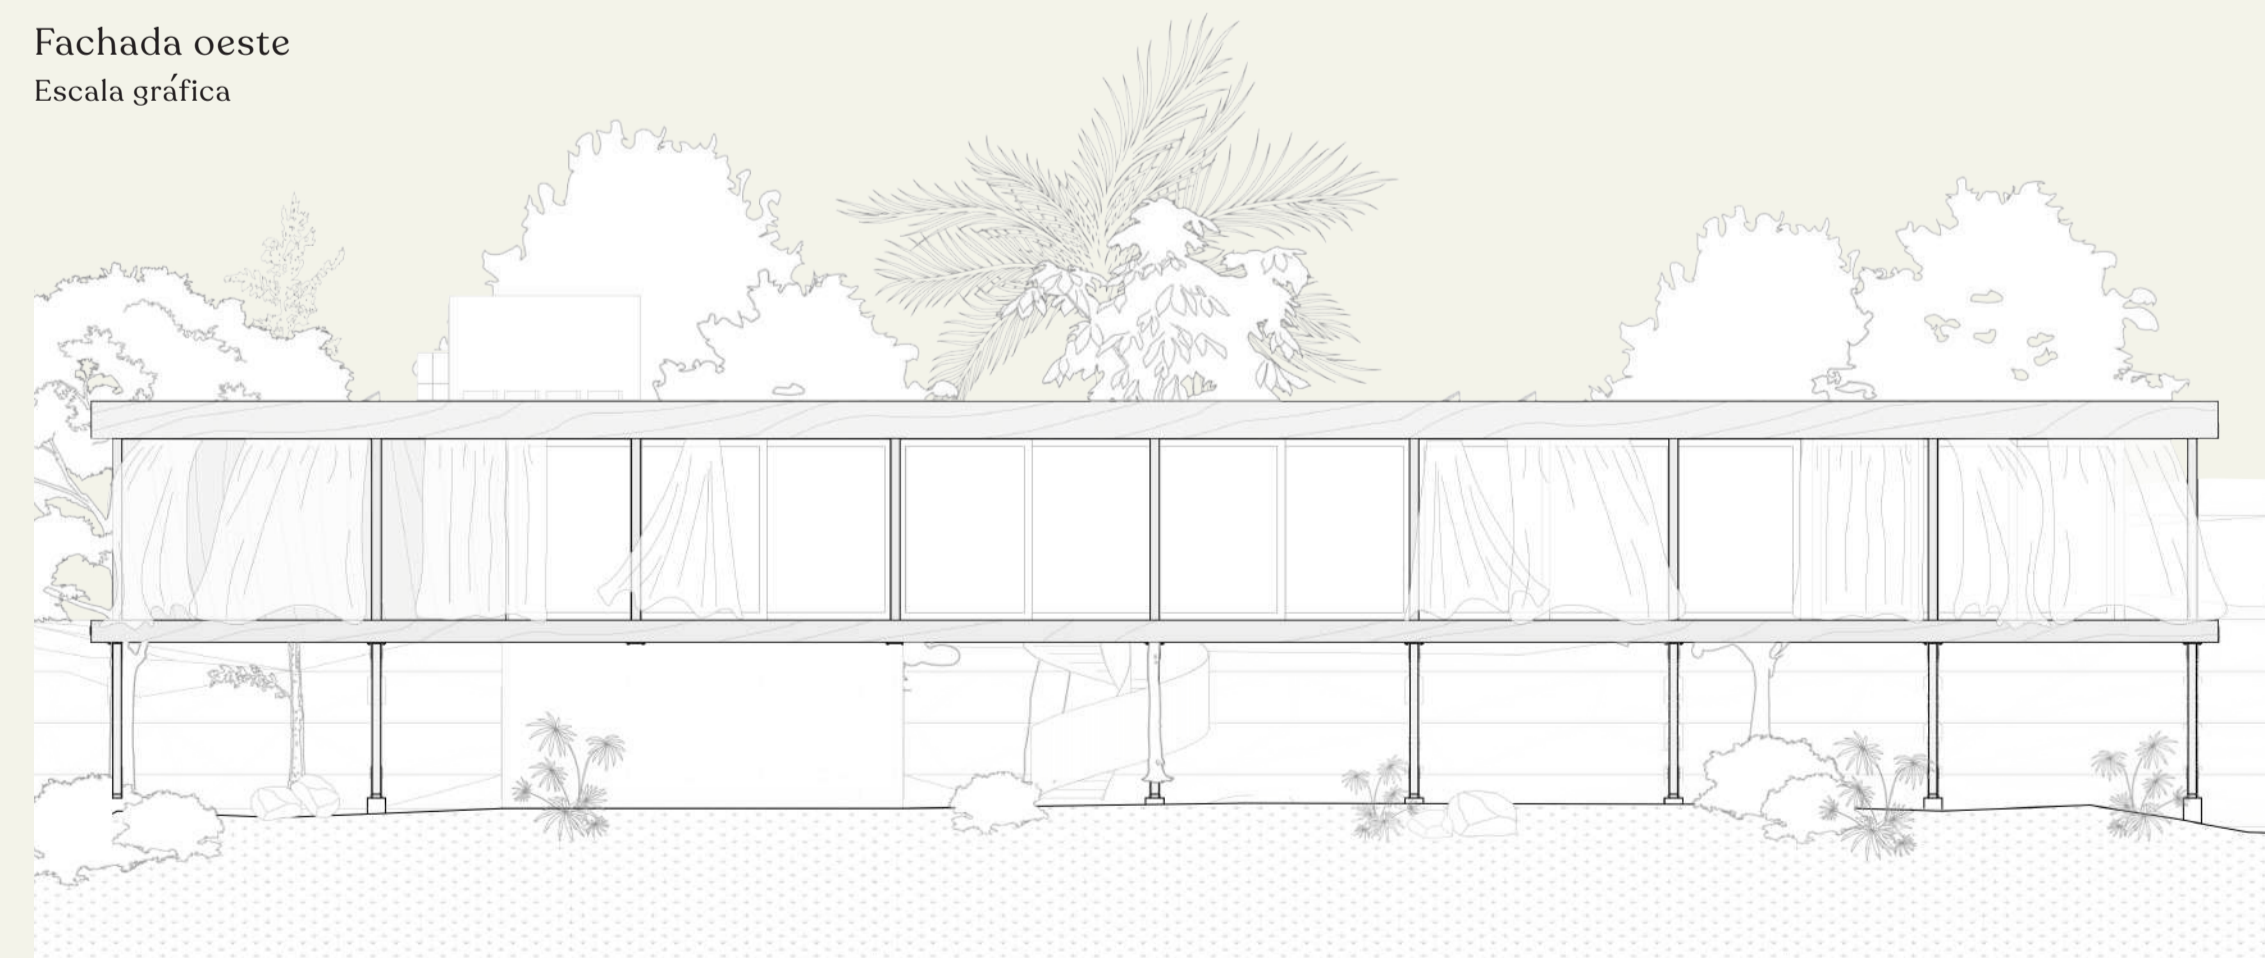

Fachada norte
Escala gráfica

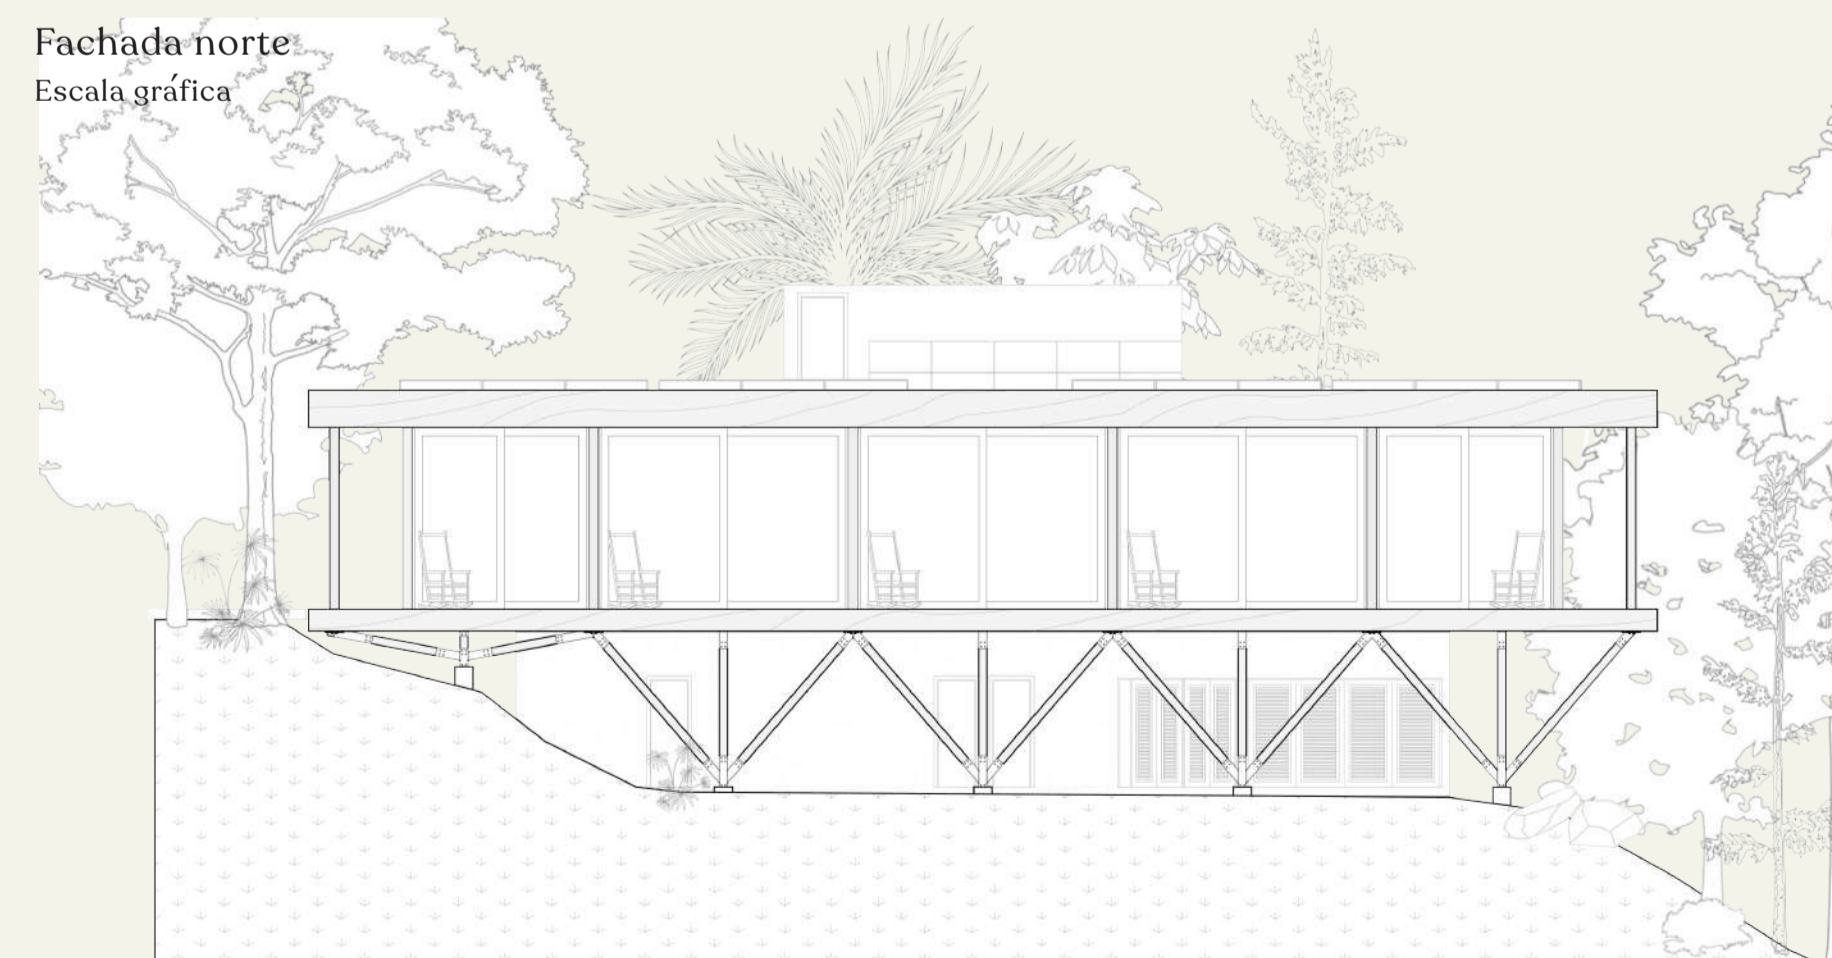

Corte B
Escala gráfica

