



Planta Baixa Pavimento Térreo



Planta Baixa Primeiro Pavimento



Planta Baixa Segundo Pavimento


**LEGENDA:** 01. Sala de estar funcionários 02. Copa para funcionários 03. Sala de prescrição médica 04. Sala de higienização 05. Rouparia 06. Lavabo PNE 07. Depósito de materiais 08. Circulação 09. Quarto Plantão Funcionários 10. Quarto Plantão Funcionários 11. Observação Coletiva 12. Sanitário e vestiário Feminino 13. Sanitário e vestiário Masculino 14. Circulação 15. Refeitório funcionários 16. Ambulatório 17. Circulação de serviços 18. Controle de Portas 19. Local de perfices 20. Sanitário e vestiário 21. Sanitário e vestiário Masculino 22. Recepção 23. Triagem 24. Área de preparo de pacientes 25. Sala de relatório 26. Sala de relatório 27. Lavabo PNE 28. Banheiro Masculino e Feminino 29. Circulação 30. Sala de atendimento Individual 31. Sala de atendimento individual 32. Sala de atendimento individual 33. Sala de procedimentos rápidos 34. Internações 35. Arquivo médico 36. Sala de procedimentos rápidos 37. Sala de aplicação de medicamento 38. Sala de serviços 39. Sala de aplicação de medicação 40. Área de prescrição médica 41. Área de prescrição médica 42. Sala de curativos 43. Sala de curativos 44. Circulação 45. Sala de reuniões 46. Depósito de materiais 47. Sala direção 48. Sala direção 49. Sala gerencia 50. Sala gerencia 51. Sala administrativa 52. Sala particular médicos 54. Sala particular médicos 55. Financeiro 56. Financeiro 57. Secretaria/Tesouraria 58. Secretaria/Tesouraria 59. Sanitário Masculino 50. Sanitário Feminino 61. Área para guardar pertences 62. Área de registro de pacientes 63. Área de espera 64. Circulação 65. Sanitário e vestiário Feminino 66. Sanitário e vestiário Masculino 67. Banheiro Masculino e Feminino 68. Lavabo PNE 69. Lavabo PNE 70. Recepção 71. Lavanderia 72. Lavabo PNE 73. Lavabo PNE 74. Banheiro Masculino e Feminino 75. Sala de yoga 76. Sala de reiki 77. Sala de oficinas e informática 78. Sala de psicologia 79. Sala de psicologia 80. Sala de pilates 81. Brechó 82. Biblioteca e espaço de leitura 83. Sala de palestra e treinamento 84. Sala fisioterapia 85. Sala de dança 86. Circulação 87. Brinquedoteca 88. Copa 89. Sala de terapia ocupacional 90. Consultório de psicologia 91. Consultório de fonoaudiologia 92. Consultório de nutrição 93. Consultório indiferenciado 94. Consultório indiferenciado 95. Consultório Oncológico 96. Consultório indiferenciado 97. Área de fisioterapia 98. Consultório de fisioterapia 99. Recepção centro de acolhimento 100. Acesso centro de acolhimento 101. Sala de perucas 102. Sala administrativa 103. Sala de arquivos 104. Sala de reuniões 105. Sanitário e vestiário Feminino 106. Sanitário e vestiário Masculino 107. Direção 108. Loja 01 109. Lavabo PNE 110. Lavabo PNE 111. Loja 02 112. Lavabo PNE 113. Lavabo PNE

**LEGENDA:** 01. Quarto plantão funcionário 02. Quarto plantão funcionário 03. Quarto plantão funcionário 04. Sala de estar para funcionários 05. Área de prescrição médica 06. Área de prescrição médica 07. Área de escovação 08. Depósito 09. Sala de equipamentos 10. Posto de enfermagem 11. Sala de preparação de anestésico 12. Sala de preparação de anestésico 13. Área para guardar macas 14. Sanitário e vestiário Masculino e Feminino 15. Circulação 16. Sala de cirurgia médio porte 17. Sala de cirurgia médio porte 18. Sala de cirurgia médio porte 19. Sala de cirurgia médio porte 20. Sala de cirurgia grande porte 21. Sala de cirurgia alto risco 22. Circulação para macas 23. Depósito 24. Box de vestiário para pacientes 25. Circulação 26. Refeitório Funcionários 27. Sanitário Masculino e Feminino 28. Depósito de materiais 29. Distribuição de alimentos - refeitório 30. Sanitário e vestiário Masculino e Feminino 31. Armazenamento de lixo 32. Circulação 33. Recepção e inspeção de alimentos 34. Preparação, cocção, lavagem, recepção de alimentos 35. Área de distribuição de alimentos 36. Armazenamento de lixo 37. Depósito de materiais 38. Circulação 39. Área de distribuição de alimentos 40. Circulação 41. Área distribuição 42. Armazenagem e controle 43. Circulação 44. Vestiário manipulação 45. Sala de reuniões Sala de manipulação 46. Preparo e diluição 47. Esterilização de materiais 48. Sanitário e vestiário Masculino e Feminino 49. Controle de qualidade 50. Controle de qualidade 51. Preparação de quimioterapia 52. Preparação de quimioterapia 53. Manipulação nutrição parenteral 54. Manipulação nutrição parenteral 55. Leito coletivo 56. Sanitário leito PNE 57. Sanitário leito PNE 58. Leito Coletivo 59. Leito Coletivo 60. Sanitário leito PNE 61. Sanitário leito PNE 62. Leito coletivo 63. Quarto plantão funcionário 64. Quarto plantão funcionário 65. Circulação 66. Sanitário e vestiário Feminino e Masculino 67. Sala de radioterapia 68. Sala de radioterapia 69. Sala de radioterapia 70. Circulação 71. Sala ecumênica 72. Sala de palestras 73. Sala de psicologia 74. Lavabo PNE 75. Lavabo PNE 76. Sanitário Masculino e Feminino 77. Circulação 78. Área de espera 79. Sala de assistência jurídica 80. Sala de assistência social 81. Sala de pilates 82. Ambulatório 83. Estar coletivo 84. Sacada 85. Sanitário dormitório PNE 86. Dormitório individual PNE 87. Sacada 88. Sanitário dormitório 89. Dormitório duplo 90. Sacada 91. Sanitário dormitório 92. Dormitório duplo 93. Sacada 94. Sanitário dormitório 95. Dormitório individual 96. Sacada 97. Sanitário dormitório 98. Dormitório individual 99. Sacada 100. Sanitário dormitório 101. Dormitório individual 102. Sacada 103. Sanitário dormitório 104. Dormitório individual 105. Sacada 106. Sanitário dormitório 107. Dormitório coletivo PNE 108. Sacada 109. Sanitário dormitório PNE 110. Dormitório coletivo PNE 111. Sacada 112. Sacada 113. Dormitório individual 114. Sanitário dormitório 115. Sanitário dormitório 116. Dormitório individual 117. Sacada 118. Sacada 119. Dormitório individual 120. Sanitário dormitório 121. Sanitário dormitório 122. Dormitório individual 123. Sacada 124. Sacada 125. Dormitório duplo 126. Sanitário dormitório 127. Sanitário dormitório 128. Dormitório Duplo 129. Sacada 130. Sacada 131. Dormitório duplo PNE 132. Sanitário dormitório PNE 133. Circulação 134. Preparo e armazenamento de fonte 135. Planejamento e física médica 136. Confecção e moles de máscaras 137. Consultório indiferenciado 138. Consultório indiferenciado 139. Observação e preparo de pacientes 140. Box de vestiário para pacientes 141. Sala de comando 142. Sala de comando 143. Sala de comando 144. Depósito 145. Lavabo PNE 146. Lavabo PNE 147. Área de espera e registro de pacientes 148. Lavabo PNE 149. Lavabo PNE 150. Sala de espera 151. Circulação 152. Sala de serviços e depósito 153. Sacada 154. Sanitário leito PNE 155. Leito individual 156. Sacada 157. Sanitário leito PNE 158. Leito duplo 159. Sacada 160. Sanitário leito PNE 161. Leito Duplo 162. Sacada 163. Sanitário leito PNE 164. Leito individual 165. Sacada 166. Sanitário leito PNE 167. Leito individual 168. Sacada 169. Sacada 170. Sanitário leito PNE 171. Leito individual 172. Sacada 173. Sacada 174. Leito individual 175. Sanitário leito PNE 176. Sanitário leito PNE 177. Leito duplo 178. Sacada 179. Sacada 180. Leito Duplo 181. Sanitário leito PNE 182. Sanitário leito PNE 183. Leito individual 184. Sacada 185. Sacada 186. Área de prescrição médica 187. Posto de enfermagem 188. Box de vestiário para pacientes 189. Sala de cirurgia alto risc 190. Sala de cirurgia grande porte 191. Sala de cirurgia médio porte 192. Sala de cirurgia médio porte 193. Sala de cirurgia médio porte 194. Sala de cirurgia médio porte 195. Sala de cirurgia pequeno porte 196. Circulação 197. Quarto plantão funcionários 198. Quarto plantão funcionários 199. Quarto plantão funcionários 200. Área de prescrição médica 201. Área de prescrição médica 202. Área de escovação 203. Depósito 204. Sala de equipamentos 205. Posto de enfermagem 206. Sala de preparação anestésico 207. Sala de preparação anestésico 208. Área para guardar macas 209. anitário e vestiário Masculino e Feminino


**INDICES CONSTRUTIVOS**

Zc1: Zona central principal de uso misto	Valores de ref. Conforme Legislação		Valores efetivos		Porcentagem / média
	Índice	Valor real			
Índice de aproveitamento (IA)	4,5	84.285,00 m <sup>2</sup>	18.050,00 m <sup>2</sup>	96,00%	
Taxa de Ocupação (TO)	80%	14.984,00 m <sup>2</sup>	6.127,47 m <sup>2</sup>	33%	
Taxa de permeabilidade (TP)	20%	3.746,00 m <sup>2</sup>	8.402,00 m <sup>2</sup>	45%	
Taxa de impermeabilidade (TI)	80%	14.984,00 m <sup>2</sup>	10.327,47 m <sup>2</sup>	55%	
Afastamento Frontal	-	3 m	3 m	-	
Afastamento Lateral	-	15m (devido a faixa de domínio)	-	-	
Altura da edificação	-	16 pavimentos	4 pavimentos	-	
Área do terreno: 18.730m <sup>2</sup>	Área construída: 28.009,25 m <sup>2</sup>				


Caixa d'água	Número de leitos	Consumo diários	Consumo para caixa d'água	Reservatório Incendio - 47mp	Reservatório Superior (40% + 8)	Reservatório Superior (60)
	327	500 litros/pessoa	162.500 litros	47.000 litros	111.000 litros	97.500 litros

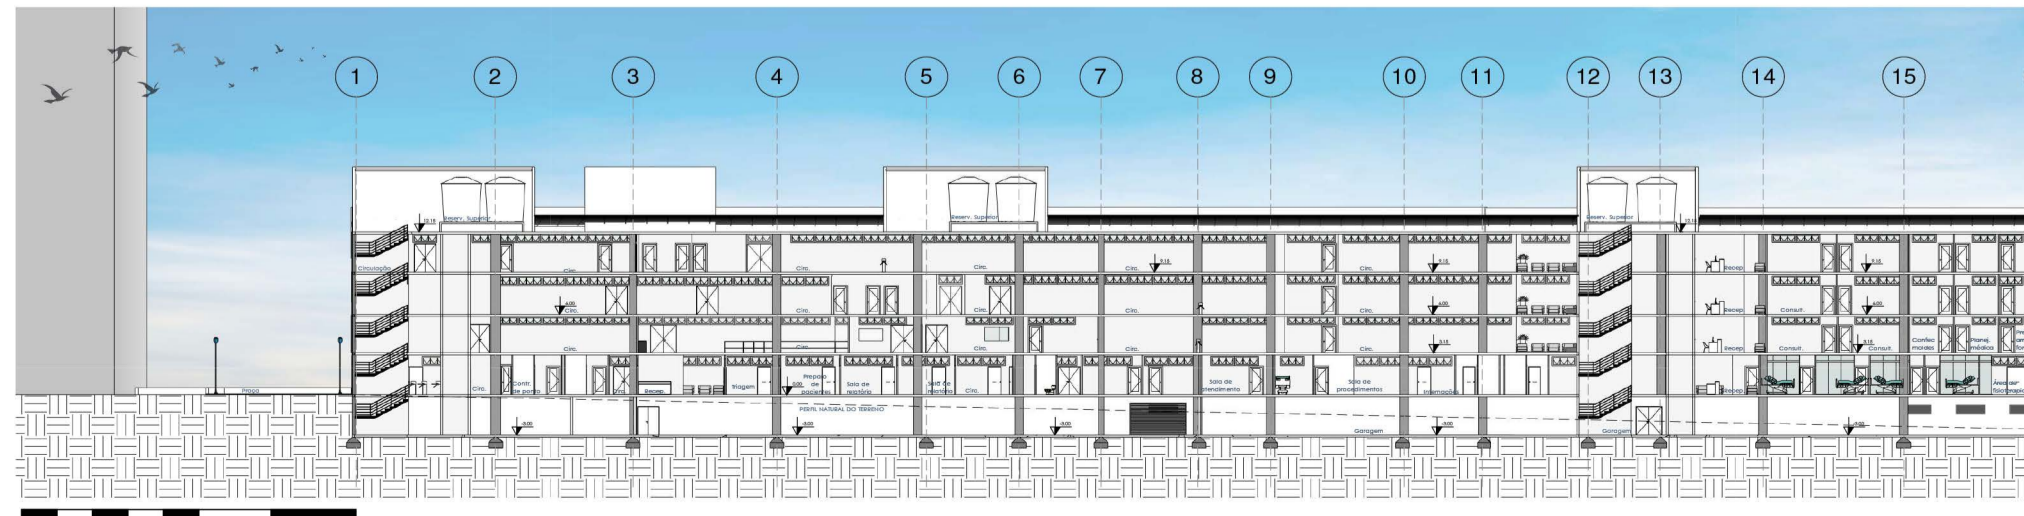

Corte AA

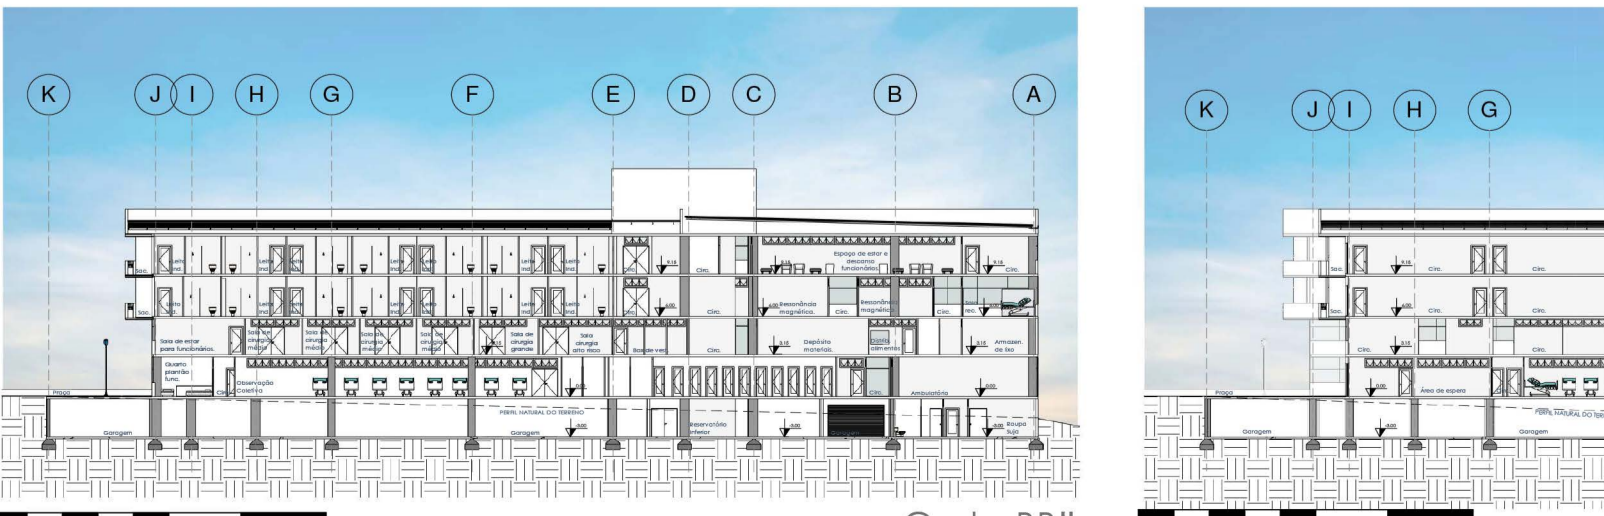

Corte BB

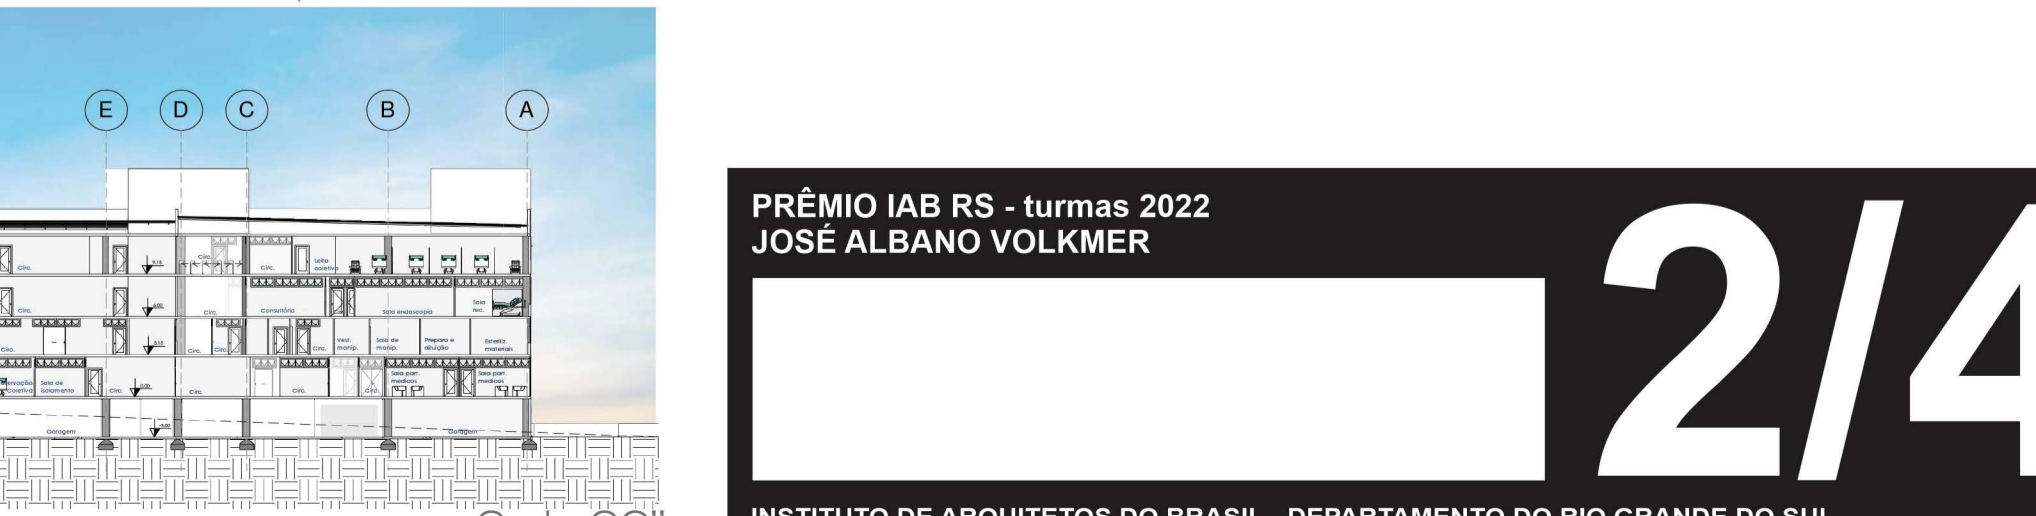

Corte CC

PRÊMIO IAB RS - turmas 2022  
 JOSÉ ALBANO VOLKMER

**2/4**

INSTITUTO DE ARQUITETOS DO BRASIL - DEPARTAMENTO DO RIO GRANDE DO SUL