



PLANTA BAIXA SUBSOLO - ESC. GRÁFICA

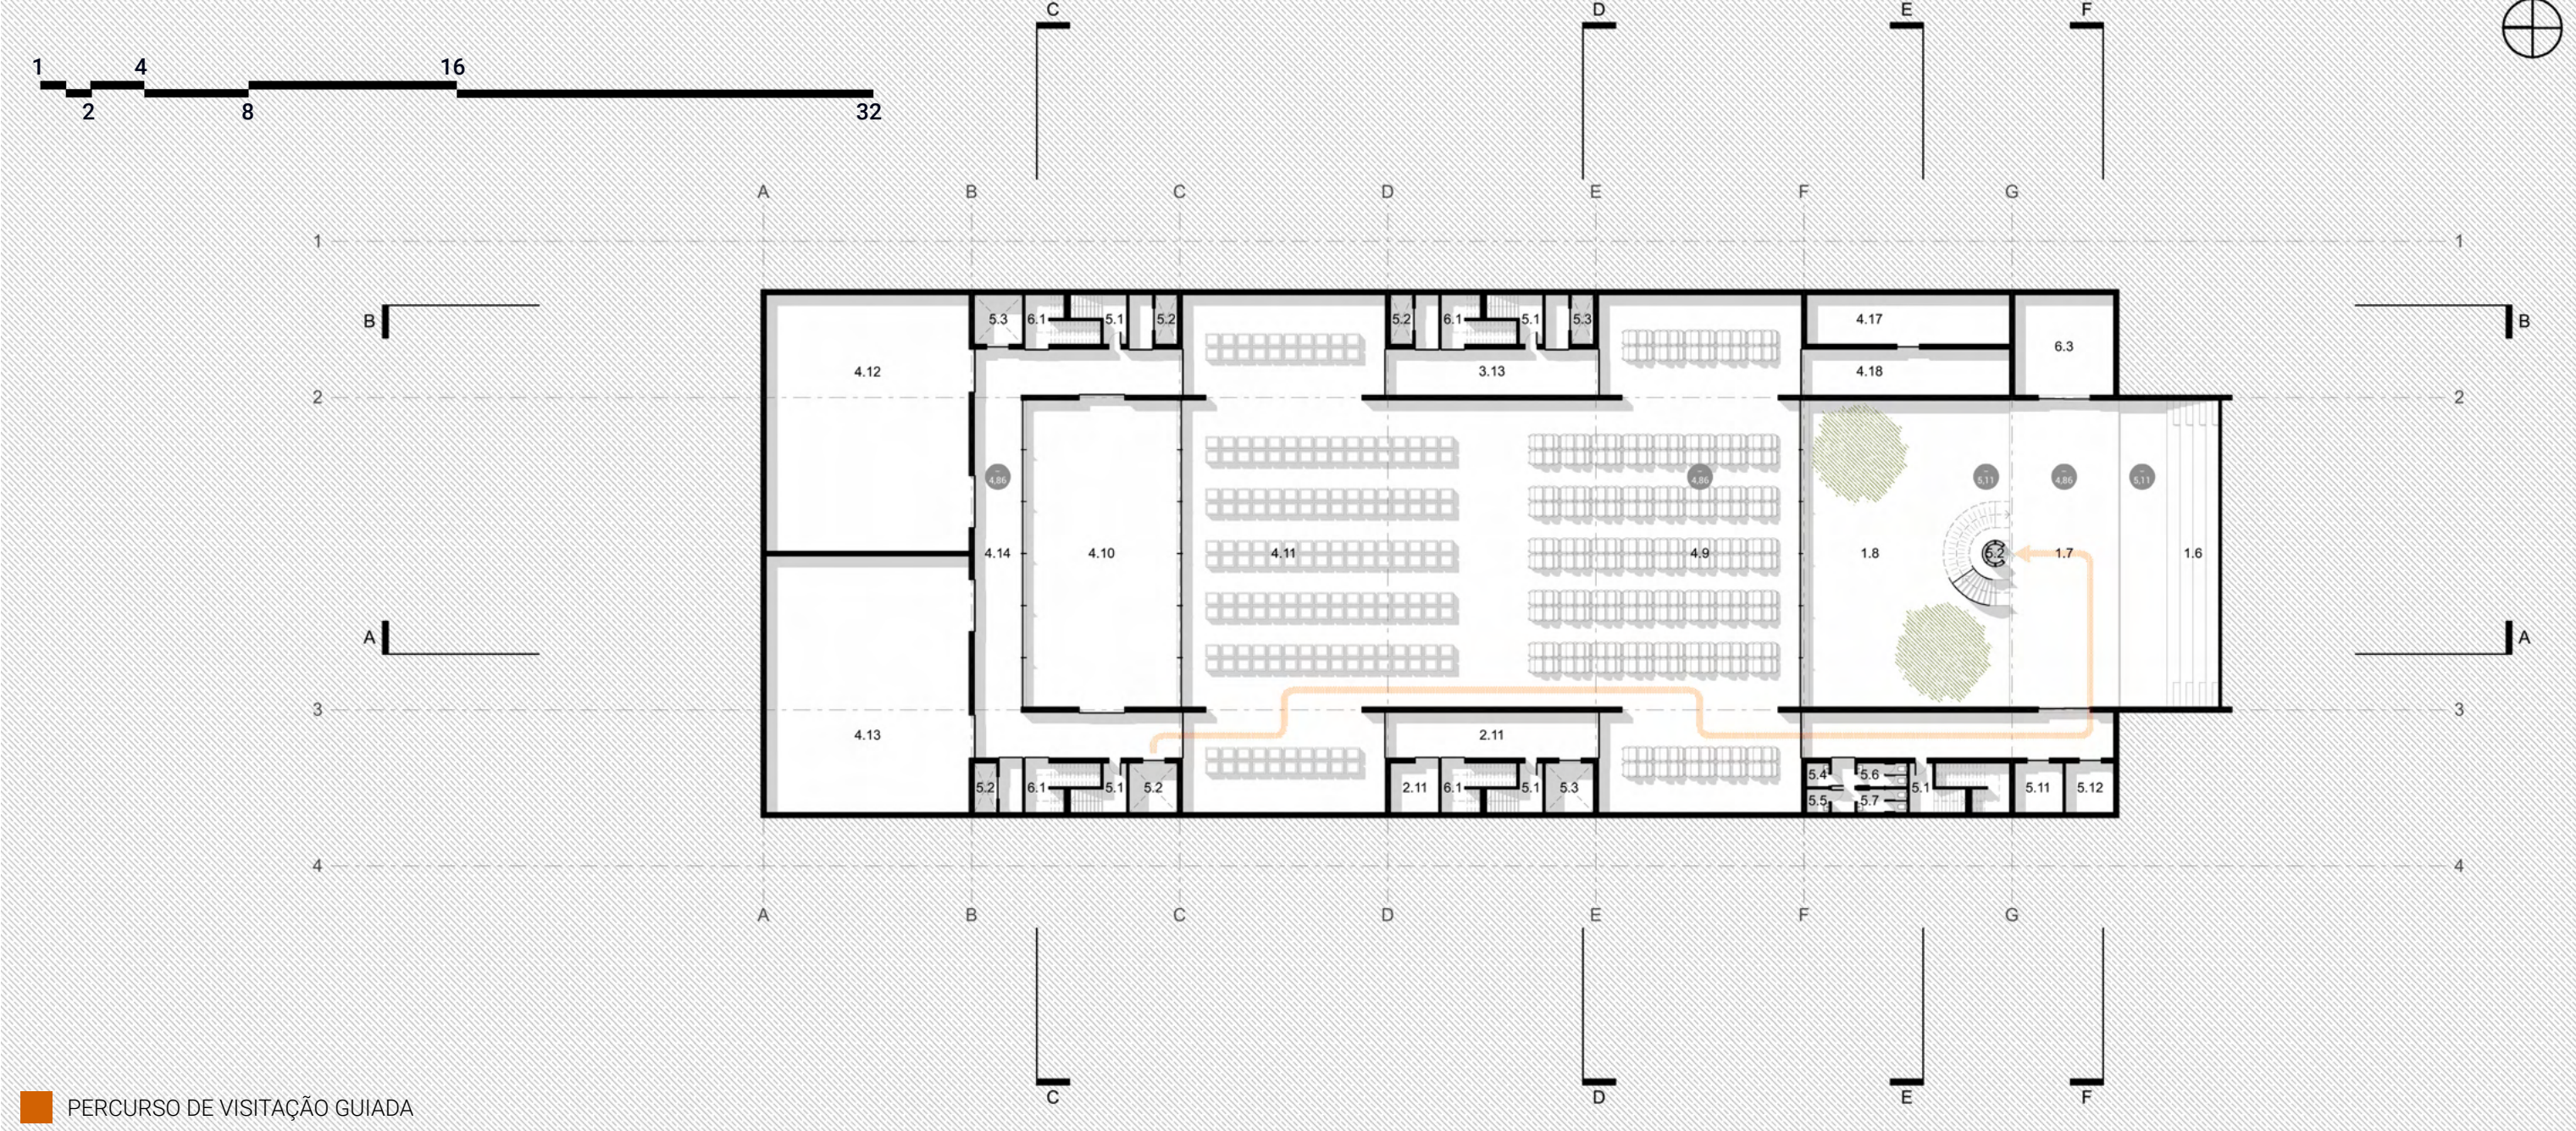


PERCURSO DE VISITAÇÃO GUIADA

PLANTA BAIXA TÉRREO - ESC. GRÁFICA

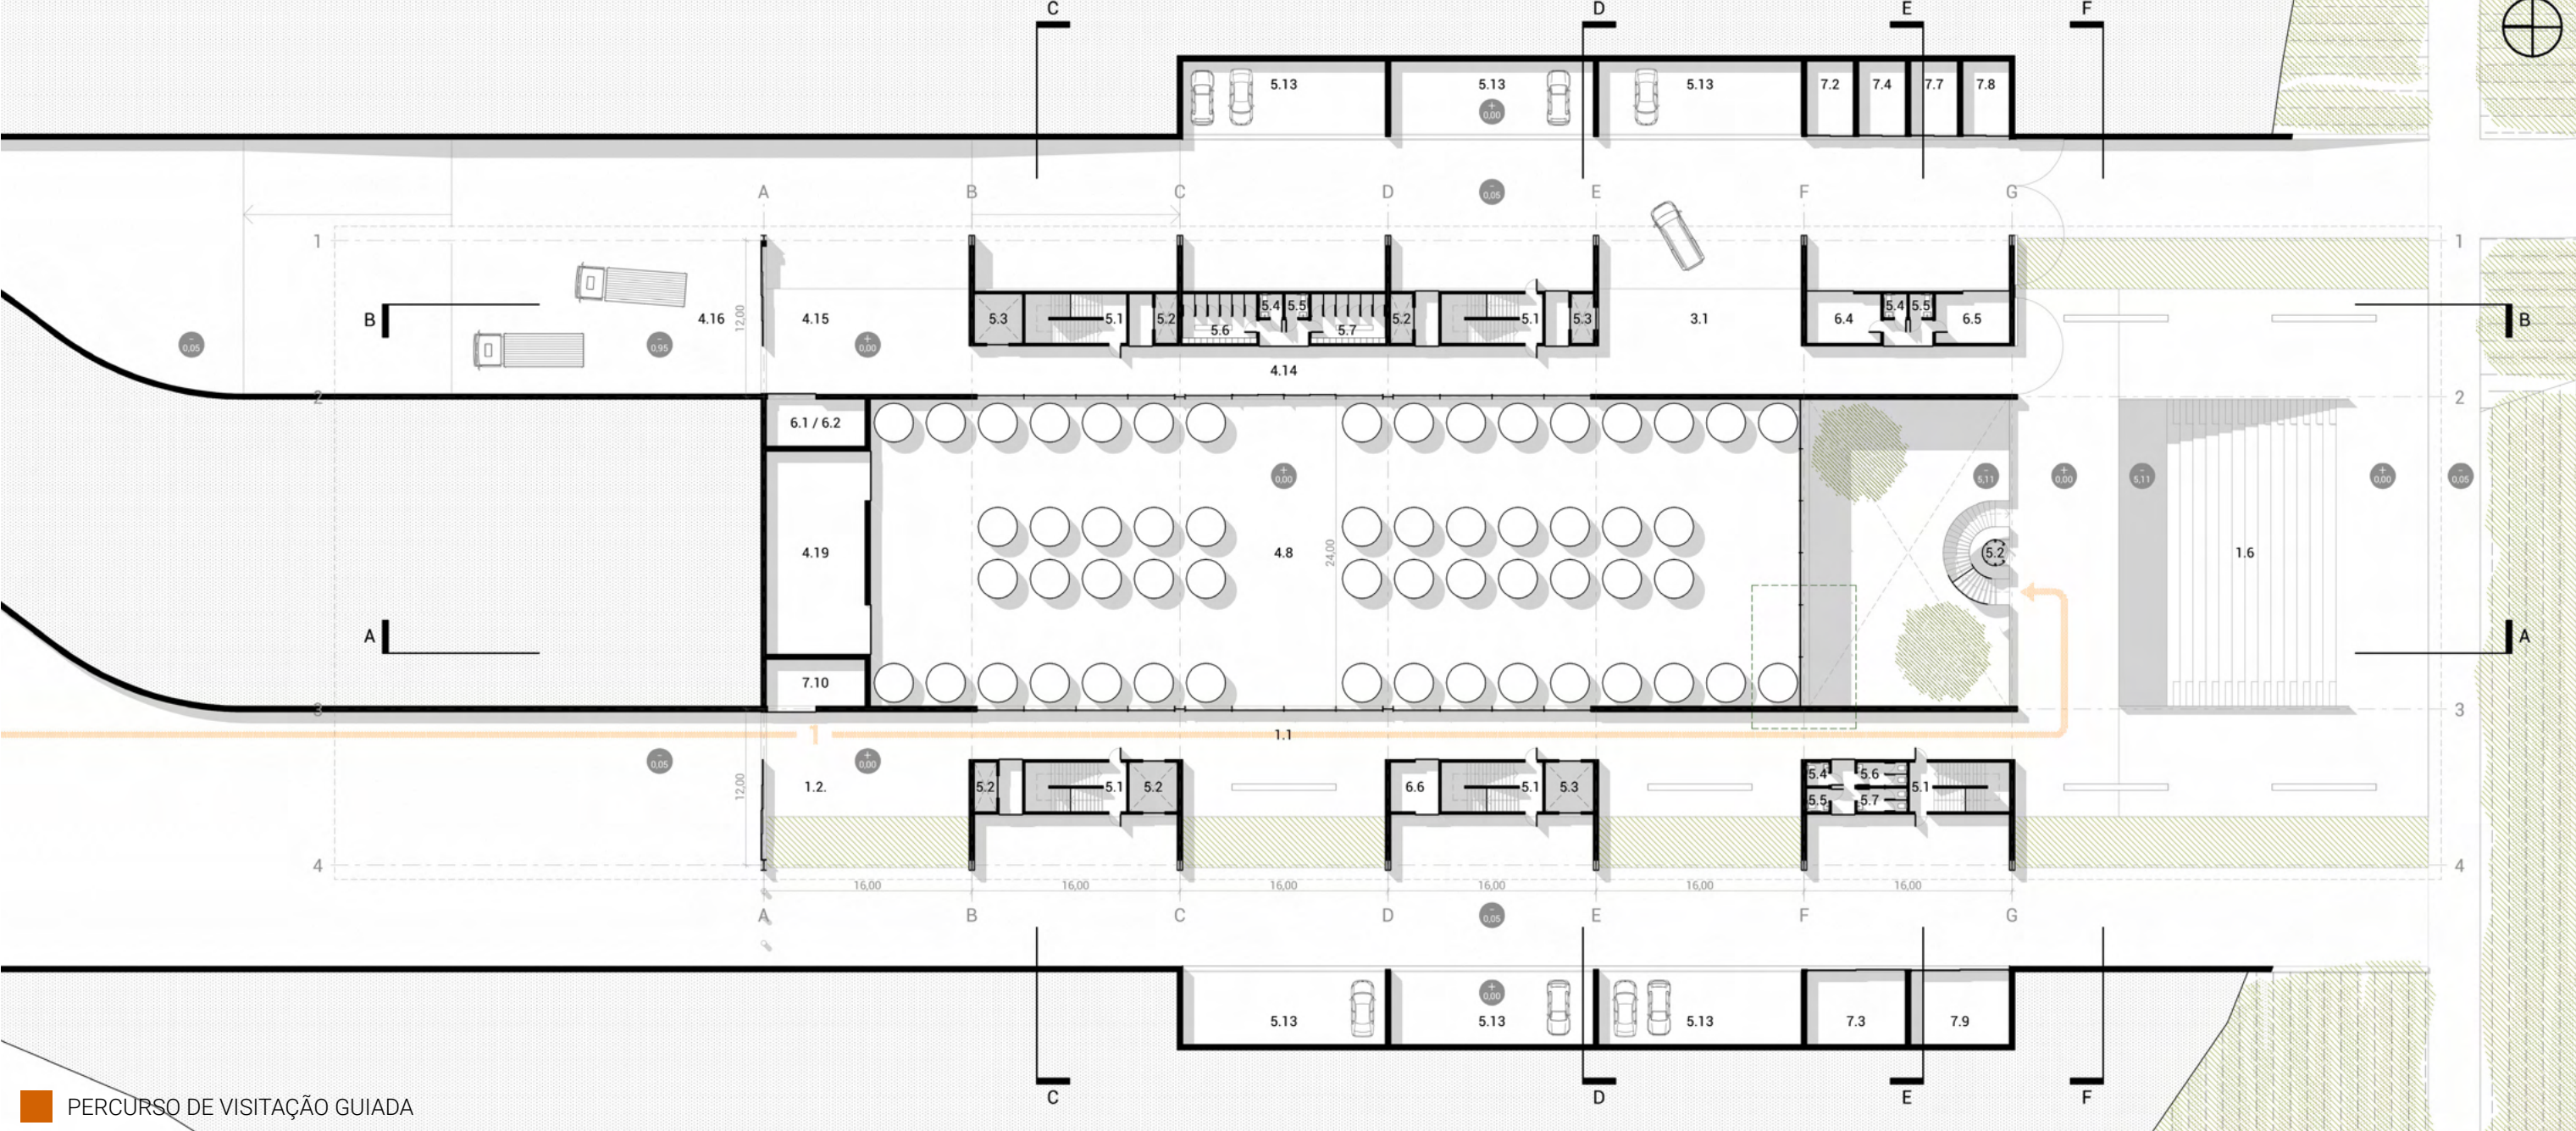

PERCURSO DE VISITAÇÃO GUIADA

PLANTA BAIXA SEGUNDO PAVIMENTO - ESC. GRÁFICA

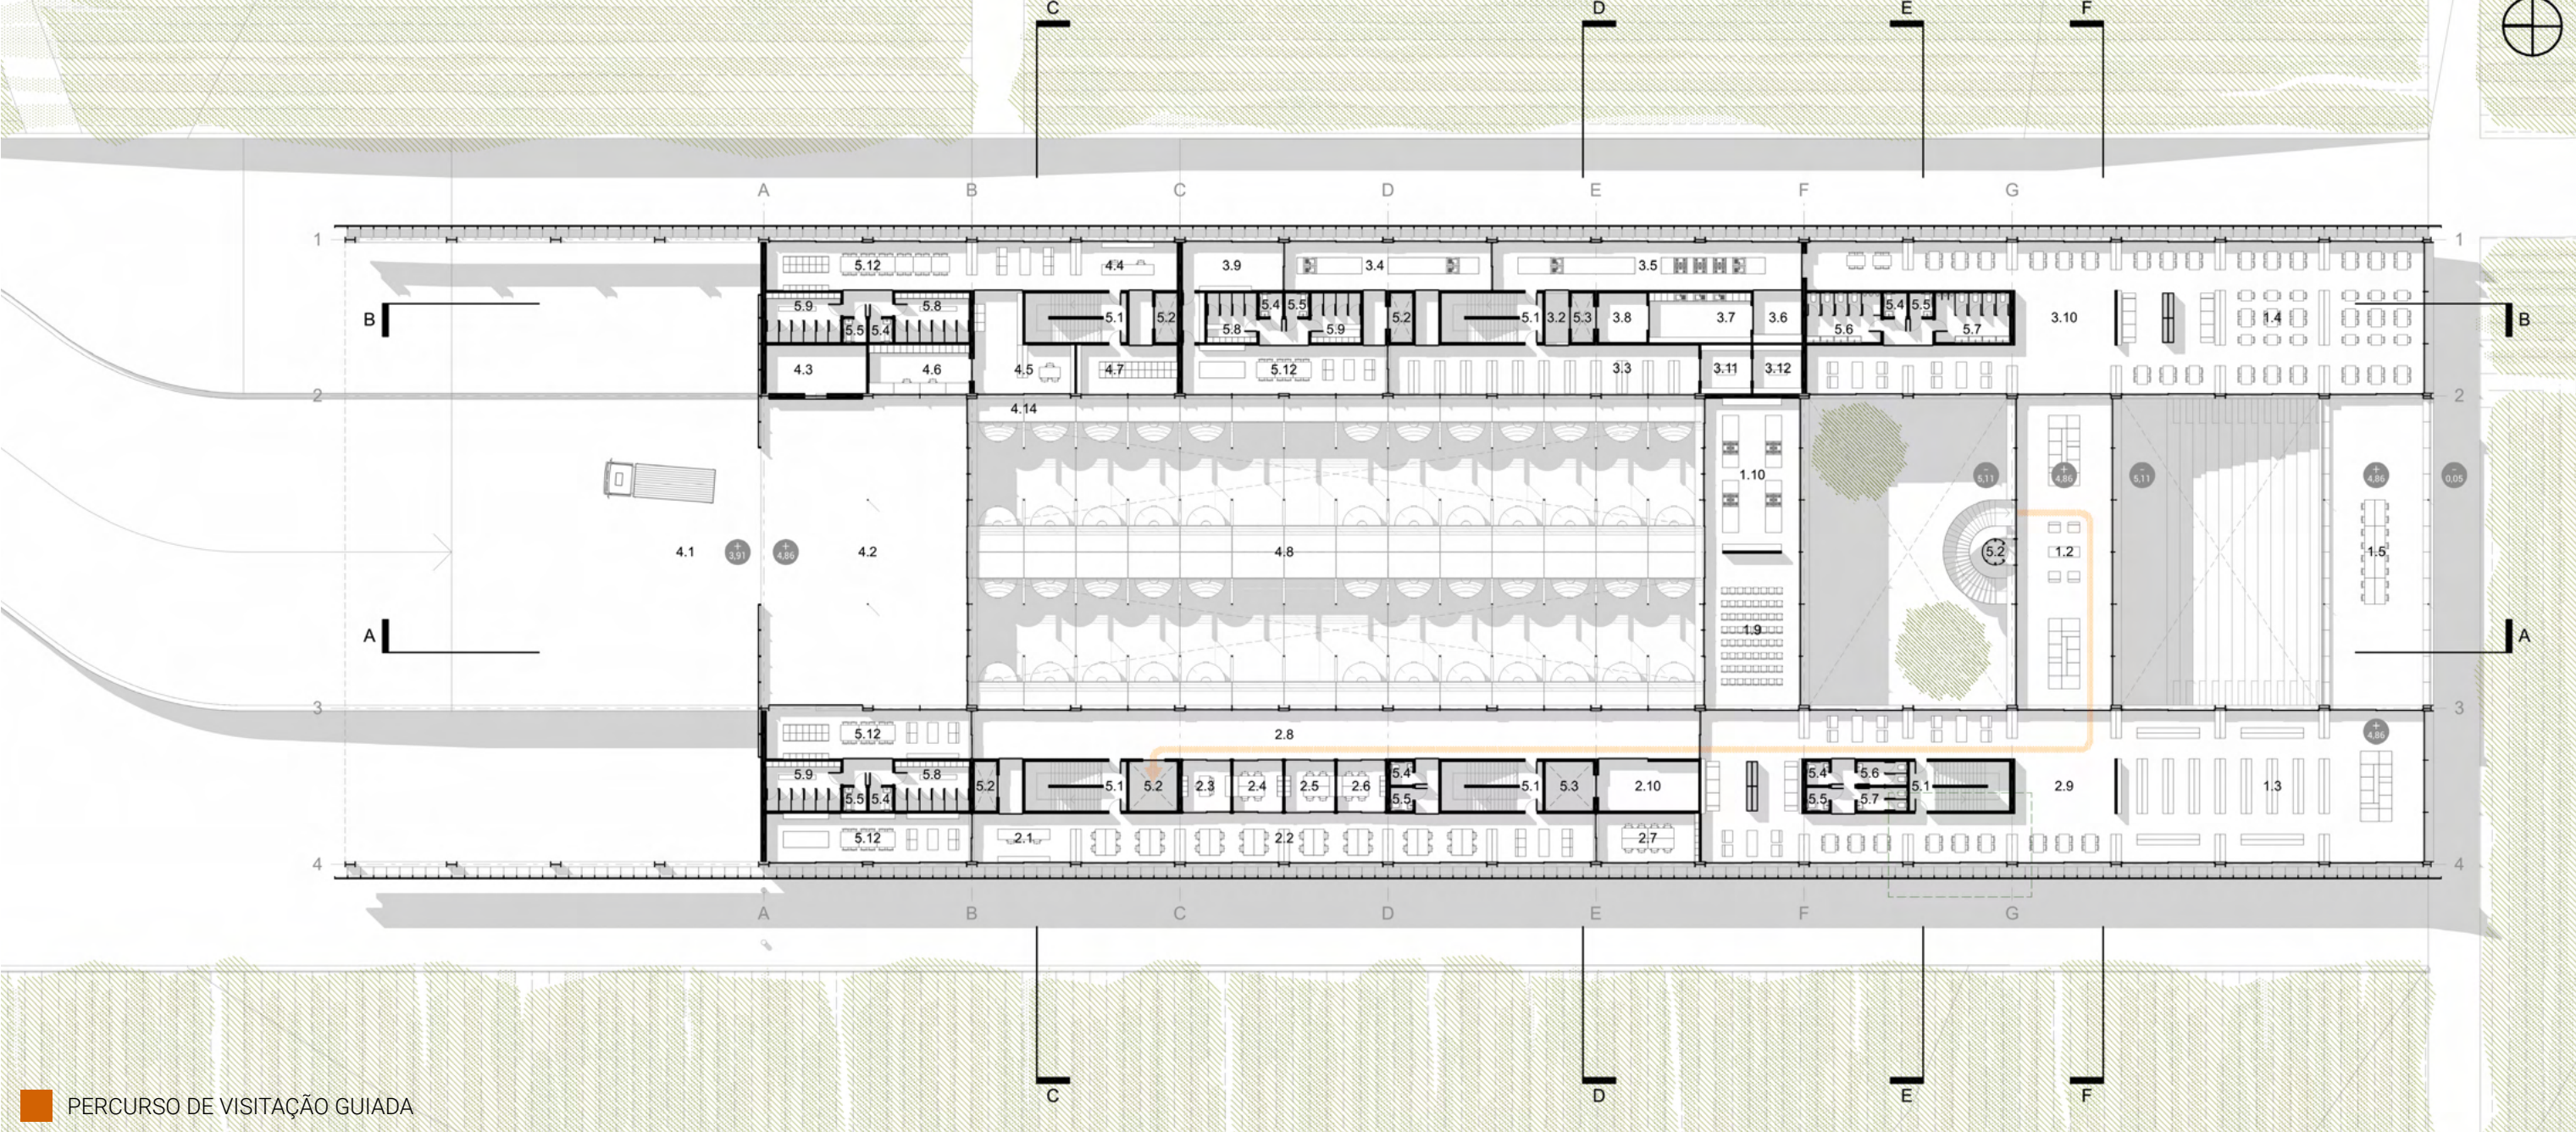

PERCURSO DE VISITAÇÃO GUIADA

FACHADA OESTE - ESC. GRÁFICA



CORTE AA - ESC. GRÁFICA



FACHADA LESTE - ESC. GRÁFICA



CORTE BB - ESC. GRÁFICA



1. VISITAÇÃO

- 1.1. MUSEU LINHA DO TEMPO DO VINHO
- 1.2. SAGUÃO
- 1.3. LOJA
- 1.4. RESTAURANTE
- 1.5. SACADA DEGUSTAÇÕES
- 1.6. ANFITEATRO
- 1.7. PALCO
- 1.8. ESPELHO D'ÁGUA
- 1.9. AUDITÓRIO
- 1.10. SALA OFICINA GASTRONÔMICO

2. ADMINISTRATIVO

- 2.1. RECEPTÃO SETOR ADMINISTRATIVO
- 2.2. DEPARTAMENTO DE COMERCIAL
- 2.3. DEPARTAMENTO DE CONTABILIDADE
- 2.4. DEPARTAMENTO DE RH
- 2.5. DIRETORIA GERAL
- 2.6. DIRETORIA EXECUTIVA
- 2.7. SALA DE REUNIÕES
- 2.8. CORREDOR DE VISITAÇÃO
- 2.9. BALCÃO DE ATENDIMENTO LOJA
- 2.10. DEPÓSITO LOJA
- 2.11. CAVE LOJA

3. COZINHA

- 3.1. RECEBIMENTO
- 3.2. PRÉ LIMPEZA
- 3.3. ESTOQUE
- 3.4. PREPARAÇÃO
- 3.5. COCÇÃO
- 3.6. APOIO SERVIÇO DE MESA
- 3.7. LIMPEZA

4. PRODUÇÃO

- 4.1. RECEBIMENTO COLHEITA
- 4.2. PROCESSAMENTO DA COLHEITA
- 4.3. CÂMARA FRIA PARA RESFRIAMENTO DE UVAS
- 4.4. RECEPÇÃO SETOR PRODUÇÃO
- 4.5. SALA DO ENÓLOGO
- 4.6. LABORATÓRIO
- 4.7. ARMAZENAMENTO DE INSUMOS ENOLÓGICOS
- 4.8. TANQUES DE FERMENTAÇÃO
- 4.9. BARRICAS DE CARVALHO
- 4.10. ENGARRAFAMENTO E ROTULAGEM
- 4.11. ENVELHECIMENTO EM GARRAFAS
- 4.12. ARMAZENAMENTO DE PRODUTOS PRONTOS
- 4.13. ARMAZENAMENTO DE INSUMOS DE PRODUÇÃO
- 4.14. CIRCULAÇÃO PRODUÇÃO
- 4.15. PLATAFORMA DE ORGANIZAÇÃO PARA CARGAS
- 4.16. CARGA E DESCARGA PRODUTOS / INSUMOS
- 4.17. LIMPEZA DE BARRICAS DE REUSO
- 4.18. DEPÓSITO DE BARRICAS VAZIAS
- 4.19. DEPÓSITO DE EQUIPAMENTOS MÓVEIS

5. APOIO

- 5.1. ESCADA DE INCENDIO
- 5.2. ELEVADOR SOCIAL


6. SERVIÇOS AUXILIARES

- 6.1. DEPÓSITO MATERIAIS DE LIMPEZA
- 6.2. DEPÓSITO JARDINAGEM
- 6.3. DEPÓSITO DE APOIO AO PALCO
- 6.4. SERVIÇOS GERAIS E MANUTENÇÃO
- 6.5. ALMOXARIFADO SERV. GERAIS E MANUTENÇÃO
- 6.6. SISTEMAS ELETRÔNICOS E DE SEGURANÇA


7. ÁREAS TÉCNICAS

- 7.1. SISTEMAS DE AR CONDICIONADO VRF
- 7.2. PROCESSAMENTO DE RESÍDUOS SÓLIDOS
- 7.3. GRUPO GERADOR DE EMERGÊNCIA
- 7.4. ENERGIA ELÉTRICA E SUBESTAÇÃO
- 7.5. SISTEMA DE ÁGUA DE REUSO
- 7.6. SISTEMA DE ÁGUA POTÁVEL
- 7.7. CALDEIRA
- 7.8. GÁS
- 7.9. CHILLER
- 7.10. MEDIDORES


CORTE CC - ESC. GRÁFICA

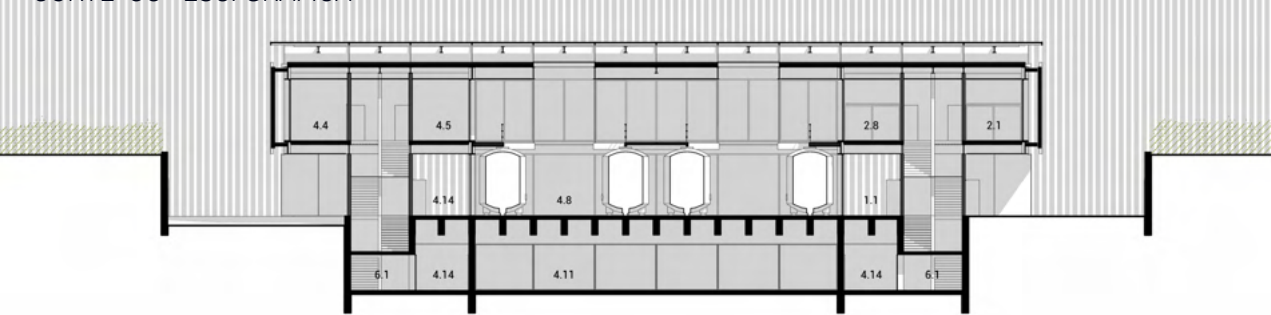


CORTE DD - ESC. GRÁFICA

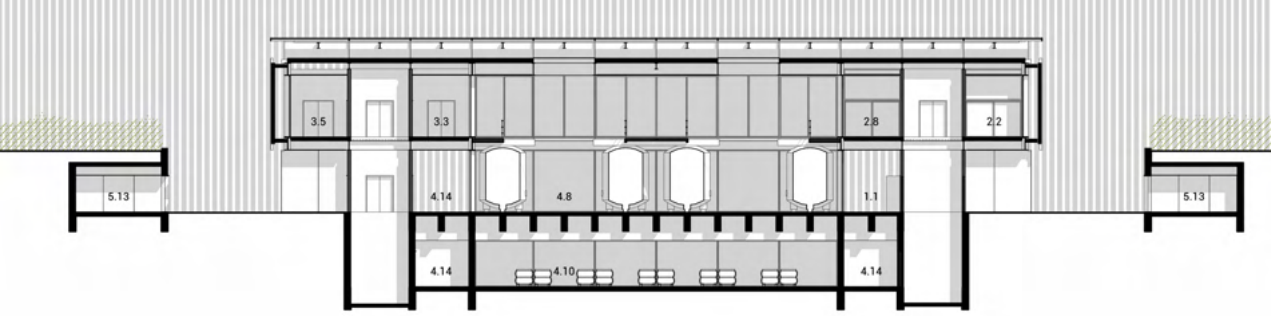


CORTE EE - ESC. GRÁFICA

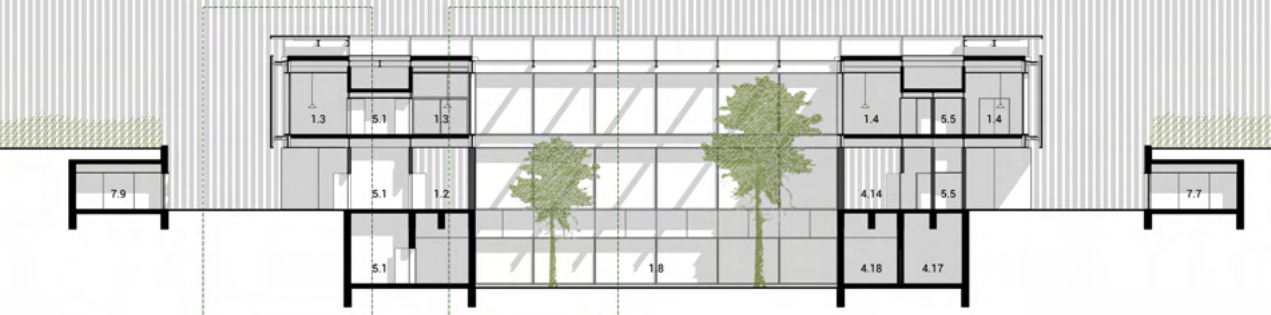

CORTE FF - ESC. GRÁFICA

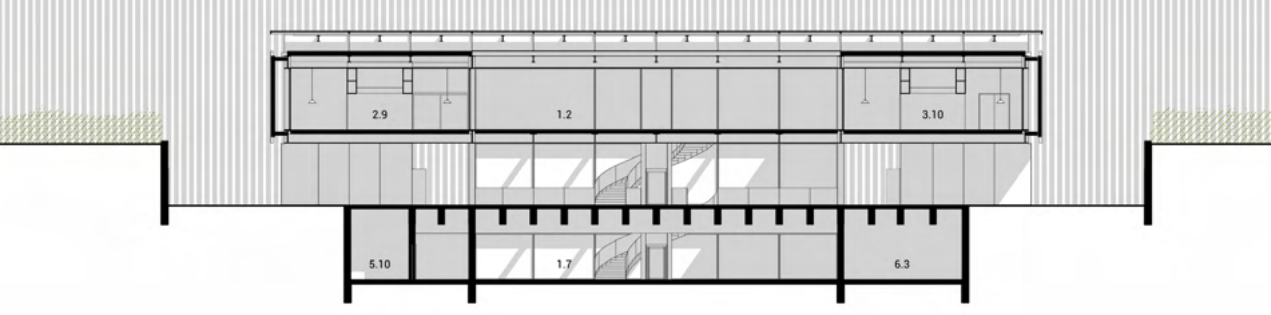

FACHADA NORTE - ESC. GRÁFICA

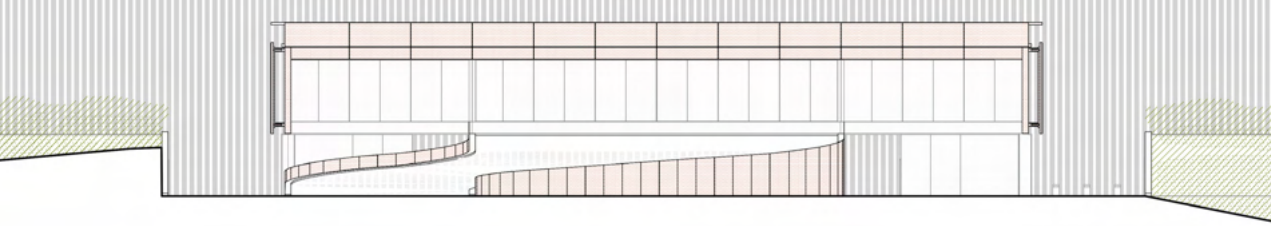

FACHADA SUL - ESC. GRÁFICA

