



### PARTIDO FORMAL

#### SITUAÇÃO EXISTENTE

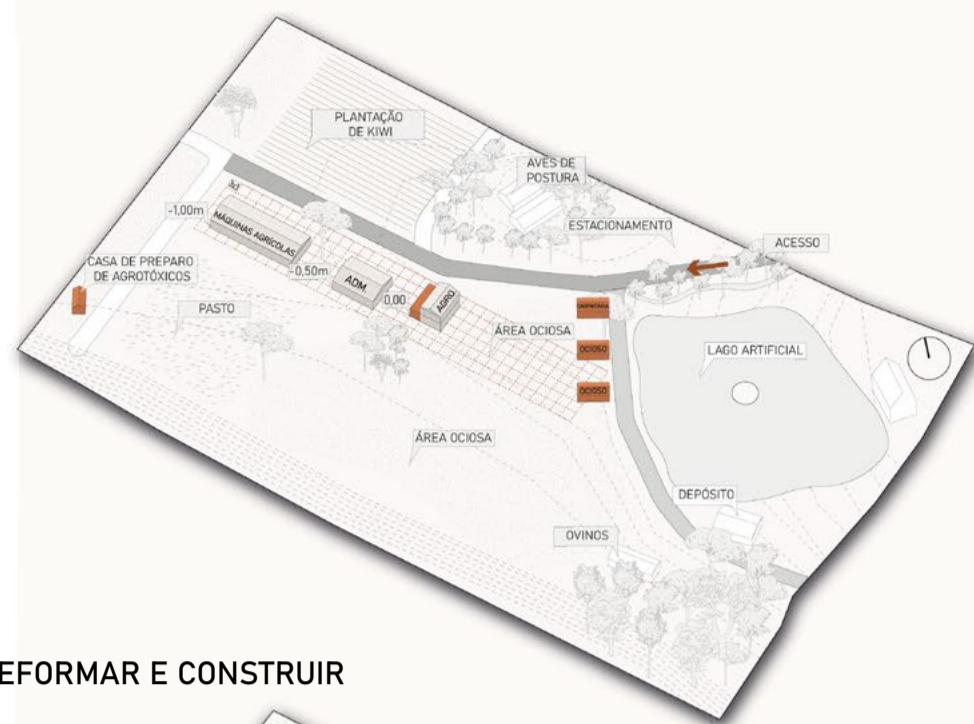

#### REFORMAR E CONSTRUIR

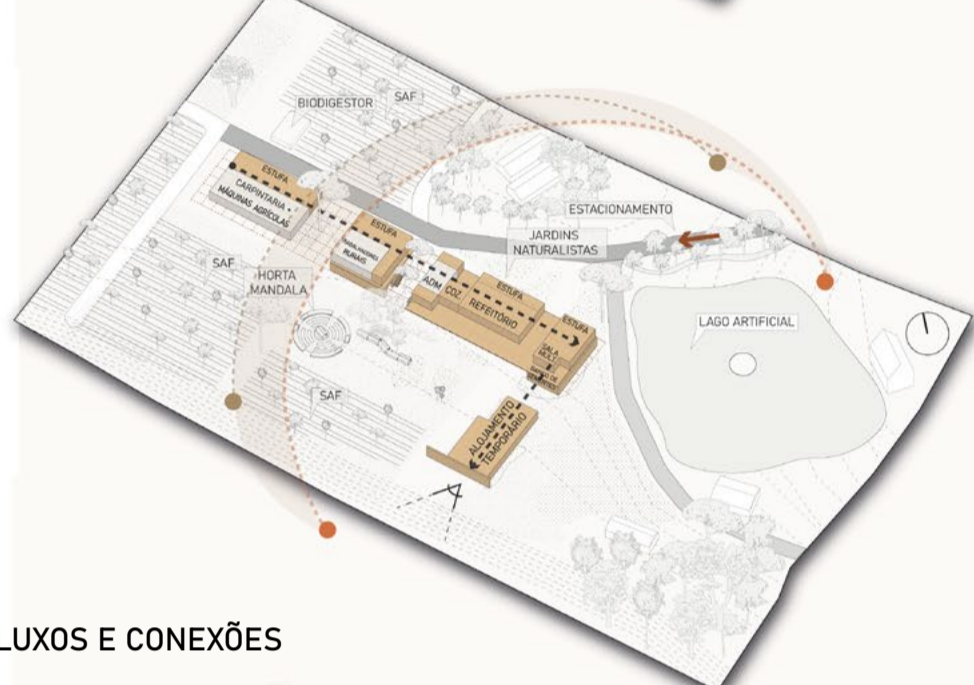


#### FLUXOS E CONEXÕES



### COMPLEXO ZONA ZERO UM

O Complexo Zona Zero Um concentra as atividades centrais da estação e é onde ocorrem as principais intervenções arquitetônicas, pautadas em soluções baseadas na natureza, de baixo impacto ambiental e que utilize técnicas construtivas e materiais locais. Após levantamentos de patologias das edificações existentes, foram propostas a demolição e reciclagem dos edifícios ociosos e com estrutura comprometida. O restante é mantido, reformado e ampliado, dando continuidade ao conjunto sobre o solo já impactado e expandindo o programa em um sistema modular de "matt building"

através de uma malha identificada nas pré-existências de aproximadamente 3m x 3m. Estufas são acopladas às edificações na fachada nordeste, atuando na produção de alimentos, educação ambiental e eficiência energética. Por fim, a conexão entre os espaços também é garantida por coberturas padronizadas que repousam sobre as edificações novas e reformadas, apoiadas sobre uma estrutura de madeira que acontece tanto nos espaços abertos quanto fechados, trazendo uniformidade ao conjunto.

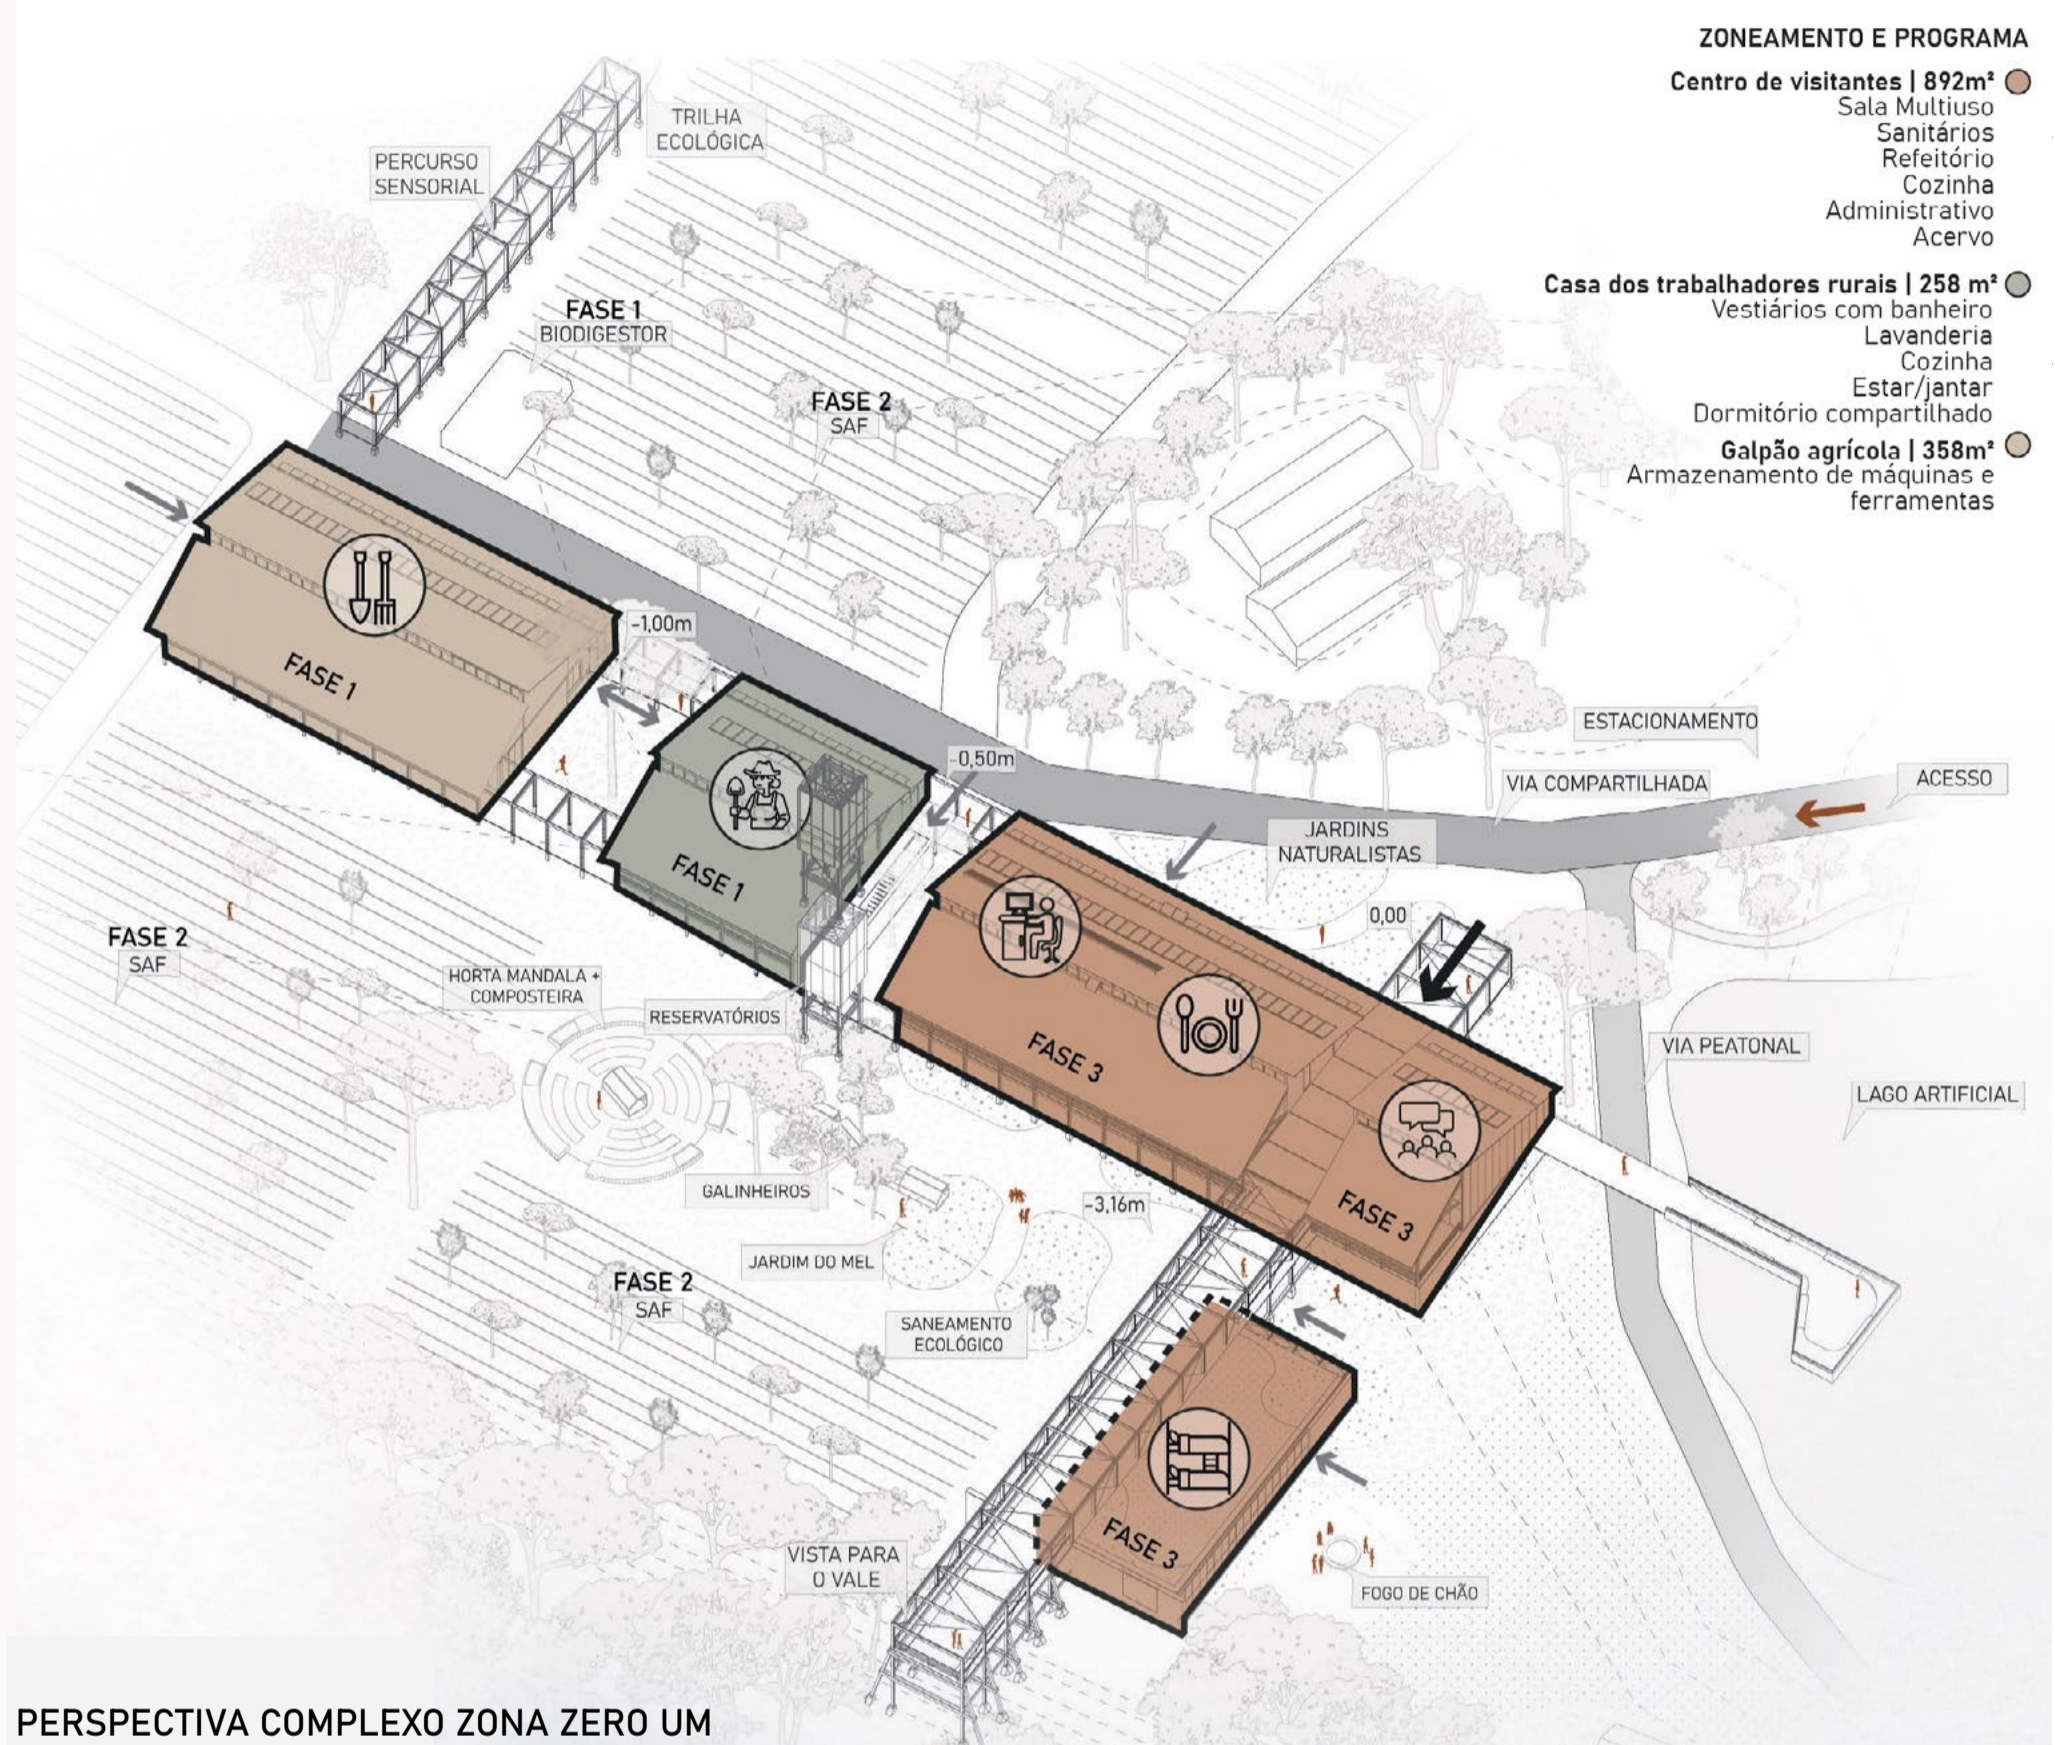

PERSPECTIVA COMPLEXO ZONA ZERO UM

