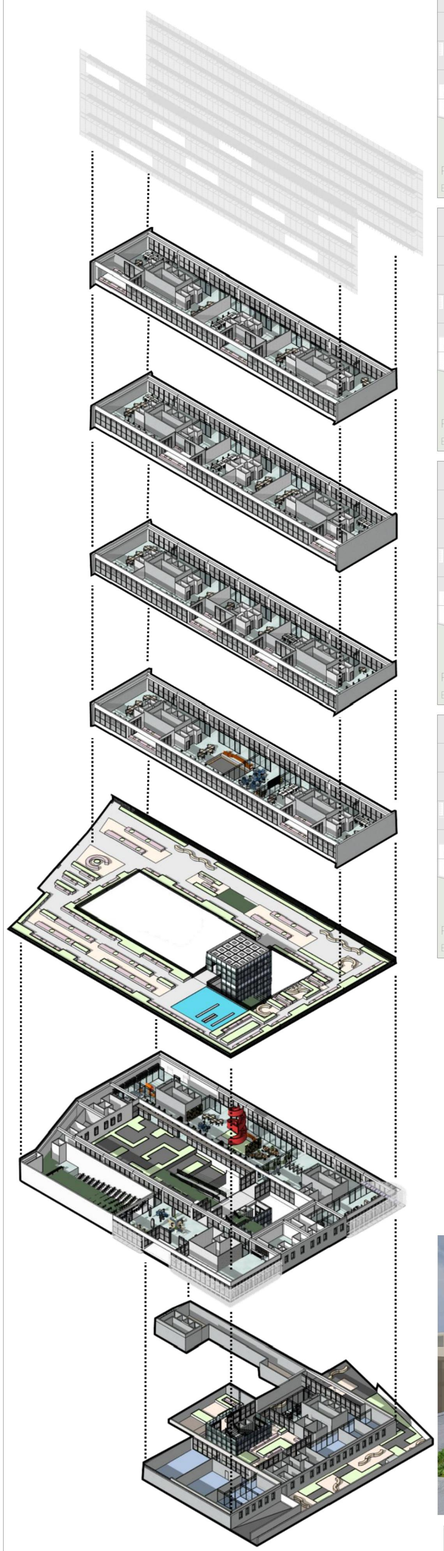

PLANTA BAIXA DO PAV. TIPO 1
Esc. 1/500

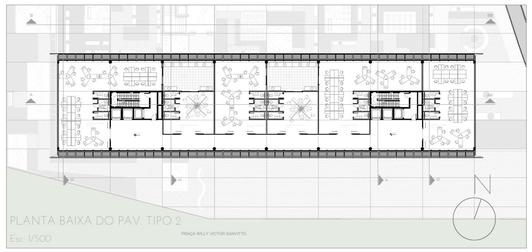


PLANTA BAIXA DO PAV. TIPO 2
Esc. 1/500

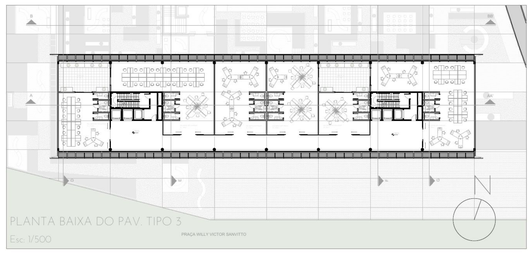


PLANTA BAIXA DO PAV. TIPO 3
Esc. 1/500

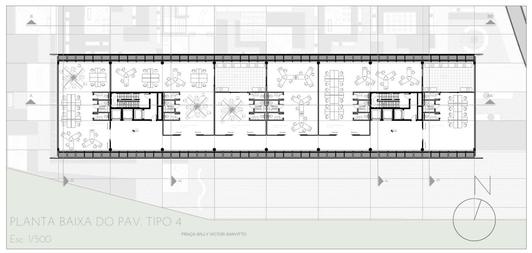


PLANTA BAIXA DO PAV. TIPO 4
Esc. 1/500

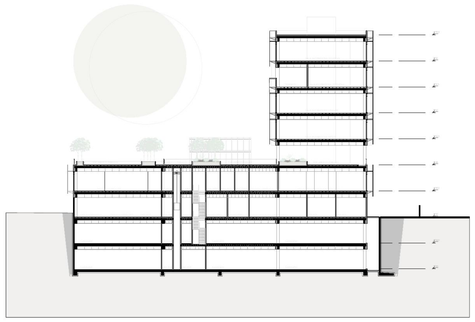

CORTE DD'
Esc. 1/200

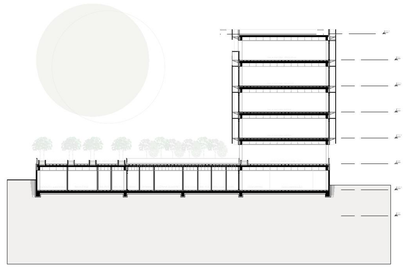

CORTE GG'
Esc. 1/200

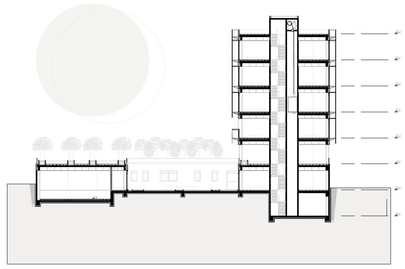

CORTE FF'
Esc. 1/200

FACHADA NORTE
Esc. 1/200

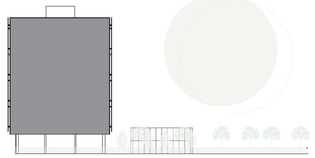

FACHADA LESTE
Esc. 1/200

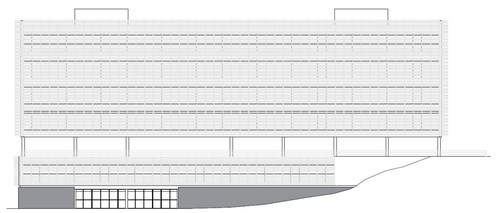

FACHADA SUL
Esc. 1/200

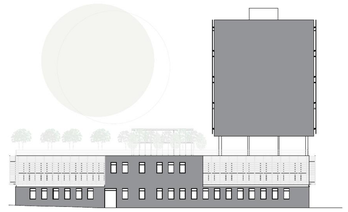

FACHADA OESTE
Esc. 1/200

VISTA AÉREA

VISTA AÉREA LESTE

# NBR 9077

SAÍDAS DE EMERGÊNCIA

PIORES CENÁRIOS:

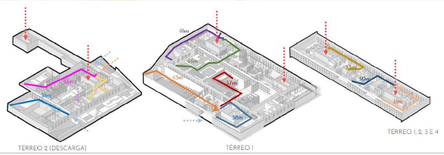


ESCADA PROTEGIDA
ESCADA
SAÍDA DE EMERGÊNCIA
SAÍDA DO EDIFÍCIO

OCUPAÇÃO: D-1
H = O-1
DIM. PLANTA: V
CARC. CONSTRU: Z
POPULAÇÃO: D, 1 PESSOA A CADA 7m² DE ÁREA
DISTÂNCIA MÁX (com chuveiros): 55m
TIPO DE ESCADA: 2 PF

PRÊMIO IAB RS - turmas 2022
JOSÉ ALBANO VOLKMER

3/4

INSTITUTO DE ARQUITETOS DO BRASIL - DEPARTAMENTO DO RIO GRANDE DO SUL