





Planta Baixa Terceiro Pavimento

**LEGENDA:** 01. Sacada 02. Leito Duplo 03. Sanitário leito PNE 04. Sacada 05. Sanitário leito PNE 06. Leito individual 07. Sacada 08. Sacada 09. Leito individual 10. Sanitário leito PNE 11. Sanitário leito PNE 12. Leito Duplo 13. Sacada 14. Sacada 15. Leito duplo 16. Sanitário leito PNE 17. Sanitário leito PNE 18. Leito individual 19. Sacada 20. Sacada 21. Leito individual 22. Sanitário leito PNE 23. Sanitário leito PNE 24. Leito duplo 25. Sacada 26. Sacada 27. Leito duplo 28. Sanitário leito PNE 29. Sanitário leito PNE 30. Leito individual 31. Sacada 32. Sacada 33. Leito individual 34. Sanitário leito PNE 35. Sanitário leito PNE 36. Leito duplo 37. Sacada 38. Leito duplo 39. Sanitário leito PNE 40. Sanitário leito PNE 41. Leito individual 42. Sacada 43. Sacada 44. Área de prescrição médica 45. Posto de enfermagem 46. Circulação de macas 47. Sacada 48. Circulação de macas 49. Cozinha funcionários 50. Armazenamento temporário de lixo 51. Espaço de estar e descanso de funcionários 52. Quarto plantão funcionários 53. Circulação 53". Depósito 54. Sanitário e vestiário Masculino e Feminino 55. Lavabo PNE 56. Lavabo PNE 57. Leito coletivo 58. Sanitário leito PNE 59. Sanitário leito PNE 60. Leito coletivo 61. Leito coletivo 62. Sanitário leito PNE 63. Sanitário leito PNE 64. Leito Coletivo 65. Sanitário leito PNE 66. Leito Coletivo 67. Leito Coletivo 68. Sanitário leito PNE 69. Sacada 70. Sacada 71. Leito coletivo 72. Sanitário leito PNE 73. Sanitário leito PNE 74. Leito coletivo 75. Sacada 76. Sacada 77. Leito coletivo 78. Sanitário leito PNE 79. Circulação 80. Quarto plantão funcionários 81. Quarto plantão funcionários 82. Sanitário e vestiário Masculino e Feminino 83. Sala de raio X 84. Sala de raio X 85. Sala de raio X 86. Circulação 87. Circulação 88. Sala de materiais e medicação 89. Sala de serviços 90. Sala de preparo 91. Consultório indiferenciado 92. Consultório indiferenciado 93. Observação e preparo do paciente 94. Box de vestiário para pacientes 95. Sala de comando 96. Sala de comando 97. Sala de comando 98. Depósito 99. Lavabo PNE 100. Lavabo PNE 101. Lavabo PNE 102. Lavabo PNE 103. Lavabo PNE 104. Área de espera e registro de pacientes 105. Sala de serviço e depósito 106. Sacada 107. Sacada 108. Leito individual 109. Sanitário leito PNE 110. Sanitário leito PNE 111. Leito duplo 112. Sacada 123. Sacada 124. Leito Duplo 125. Sanitário leito PNE 126. Sanitário leito PNE 127. Leito individual 128. Sacada 129. Sacada 130. Leito individual 131. Sanitário leito PNE 132. Sacada 133. Sanitário leito PNE 134. Leito individual 135. Sacada 136. Sacada 137. Leito individual 138. Sanitário leito PNE 139. Sanitário leito PNE 140. Leito duplo 141. Sacada 142. Sacada 143. Leito duplo 144. Sanitário leito PNE 145. Sanitário leito PNE 146. Leito individual 147. Sacada 148. Sacada 149. Área de prescrição médica 150. Posto de enfermagem 151. Circulação 152. Sacada 153. Sala de serviços 154. Depósito 155. Posto de enfermagem 156. Área de prescrição médica 157. Sacada 158. Sacada 159. Leito individual 160. Sanitário leito PNE 161. Sanitário leito PNE 162. Leito duplo 163. Sacada 164. Sacada 165. Leito duplo 166. Sanitário leito PNE 167. Sanitário leito PNE 168. Leito individual 169. Sacada 170. Sacada 171. Leito individual 172. Sanitário leito PNE 173. Sacada 174. Sanitário leito PNE 175. Leito individual 176. Sacada 177. Sacada 178. Leito individual 179. Sanitário leito PNE 180. Sanitário leito PNE 181. Leito Duplo 182. Sacada 183. Sacada 184. Leito duplo 185. Sanitário leito PNE 186. Sanitário leito PNE 187. Sacada 188. Sacada 189. Sacada 190. Leito individual 191. Sanitário leito PNE

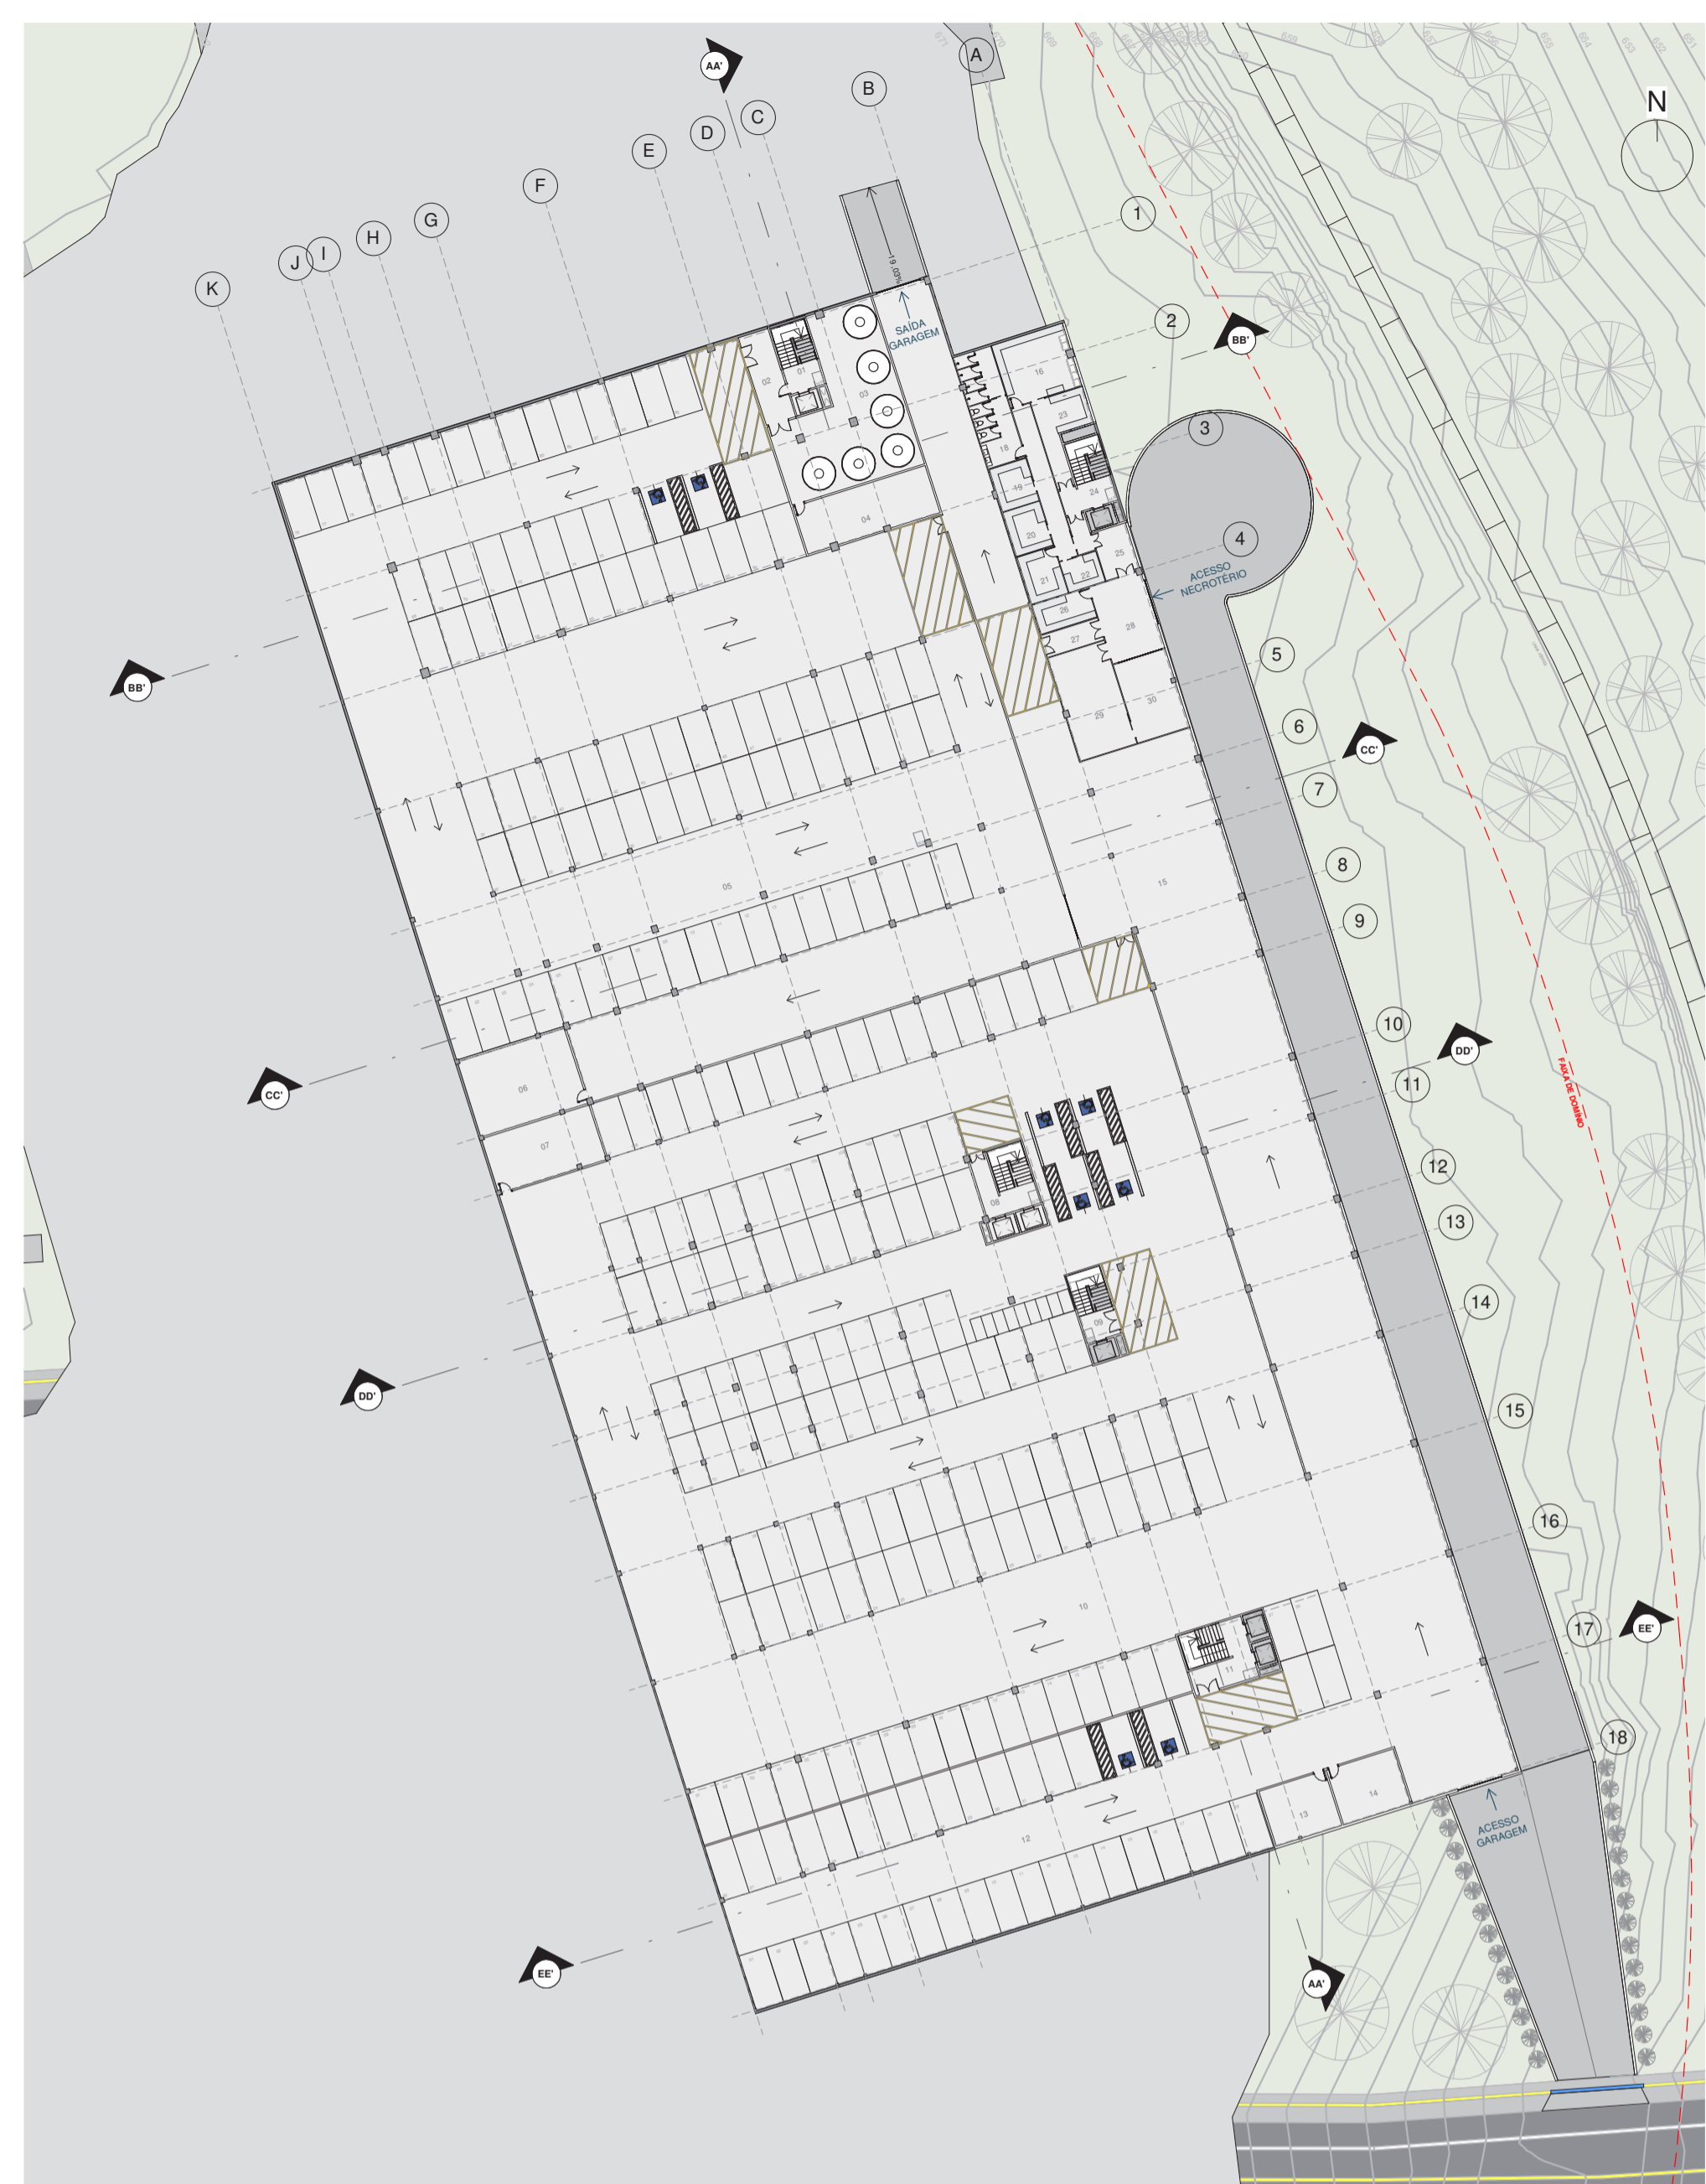


Planta Baixa Subsolo


**LEGENDA:** 01. Circulação 02. Circulação 03. Reservatório inferior 04. Área de tanques e gases 05. Garagem funcionários 06. Depósito 07. Depósito 08. Circulação 09. Circulação 10. Garagem pública hospital 11. Circulação 12. Garagem centro de acolhimento 13. Sala de bombas e máquinas 14. Gerador e subestação 15. Circulação garagem 16. Lavagem e processamento de roupas 17. Circulação 18. Sanitário Masculino e Feminino 19. Depósito 20. Passadeira de roupa 21. Área de roupa limpa 22. Rouparia 23. Rouparia 24. Circulação 25. Circulação 26. Armazenagem de resíduos 27. Circulação 28. Embarque e desembarque de corpos 29. Sala de preparo de cadáveres 30. Área de embarque carro funerário

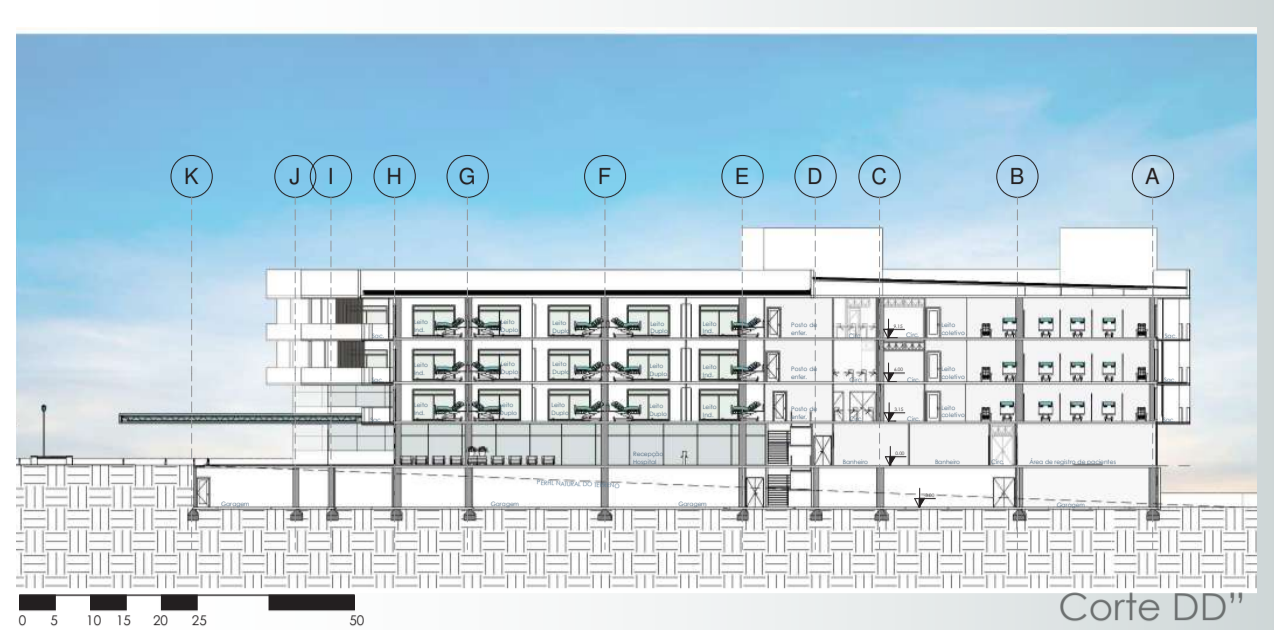

Corte DD

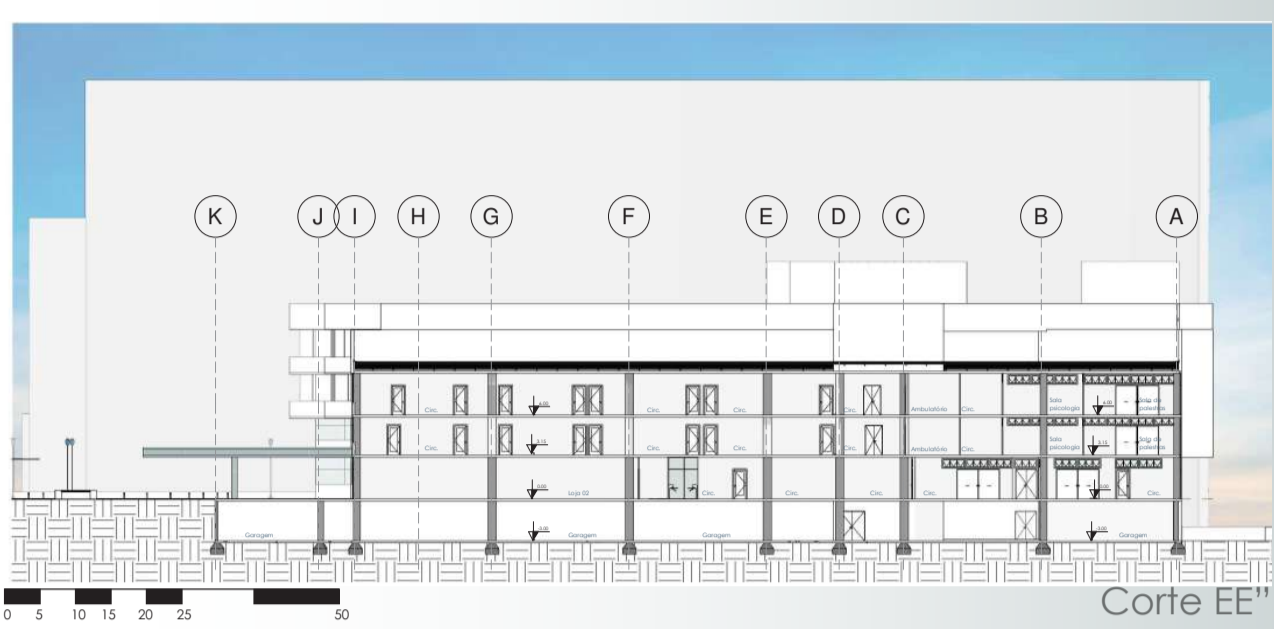


Corte EE

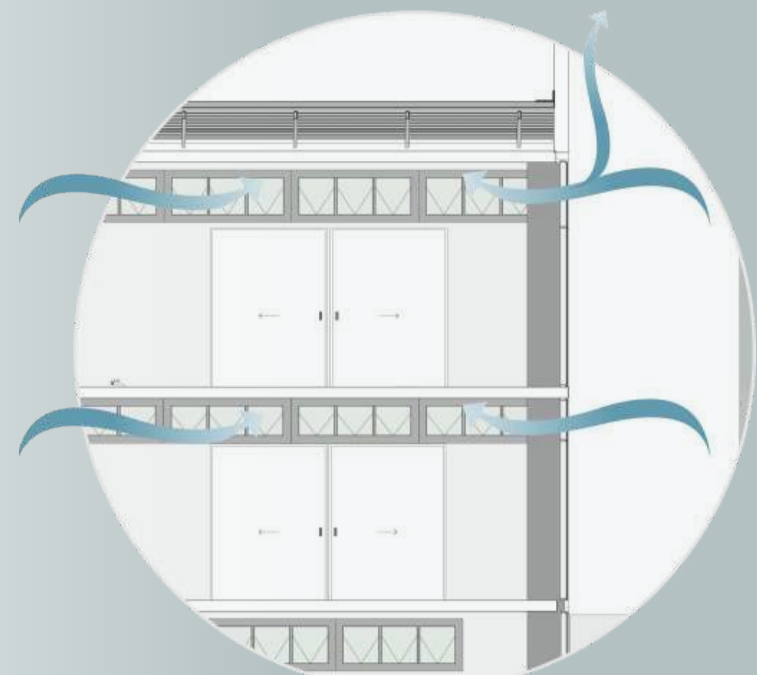


Esquema de ventilação higiênica  
Todos os ambientes, inclusive os que estão internalizados possuem ventilação higiênica



Fachada Sul

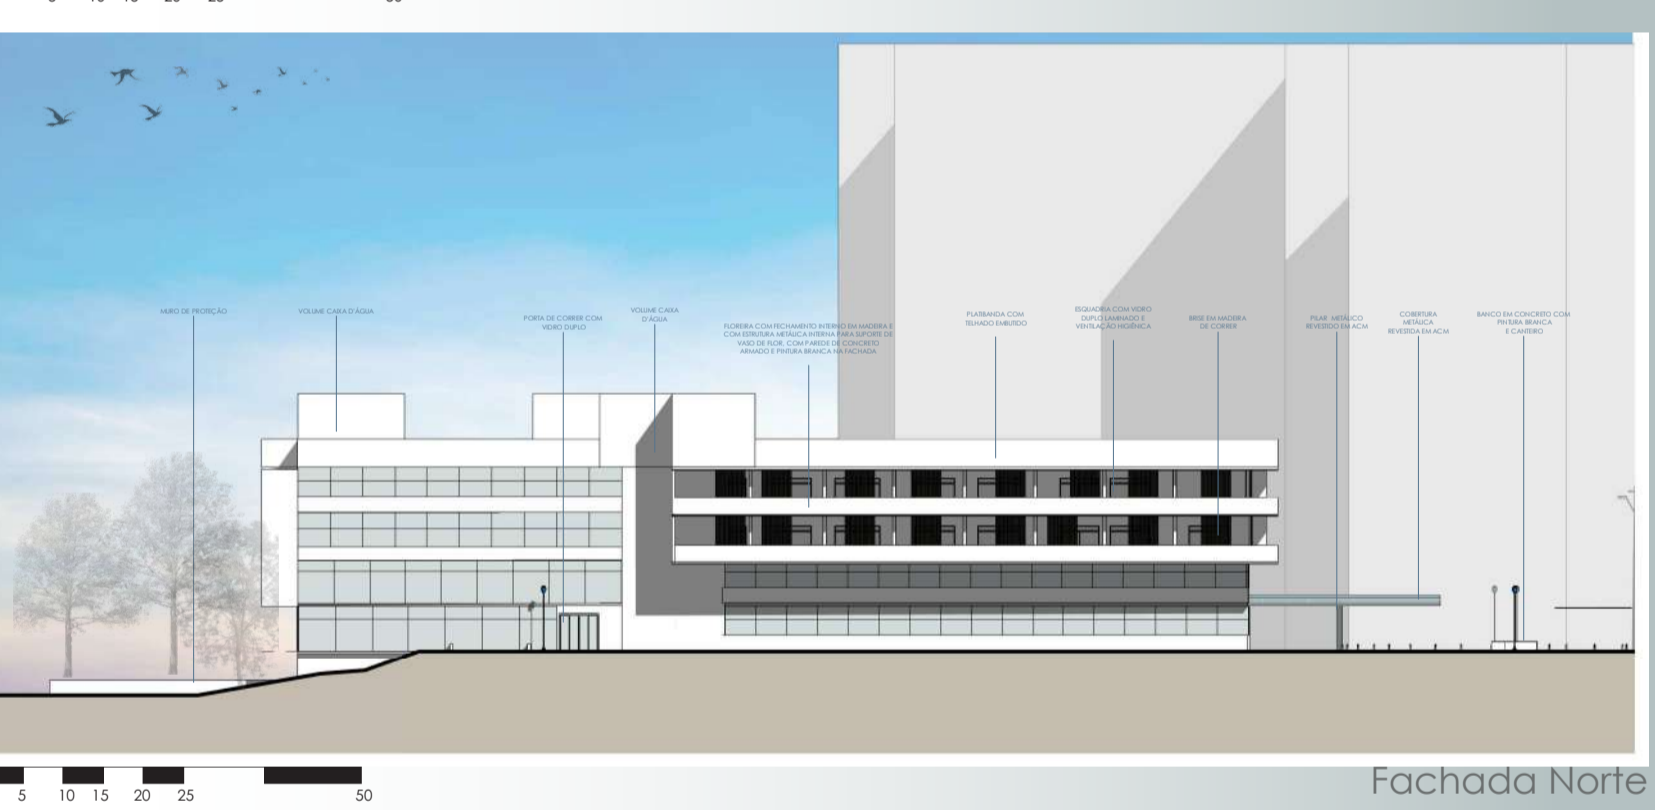

Fachada Norte

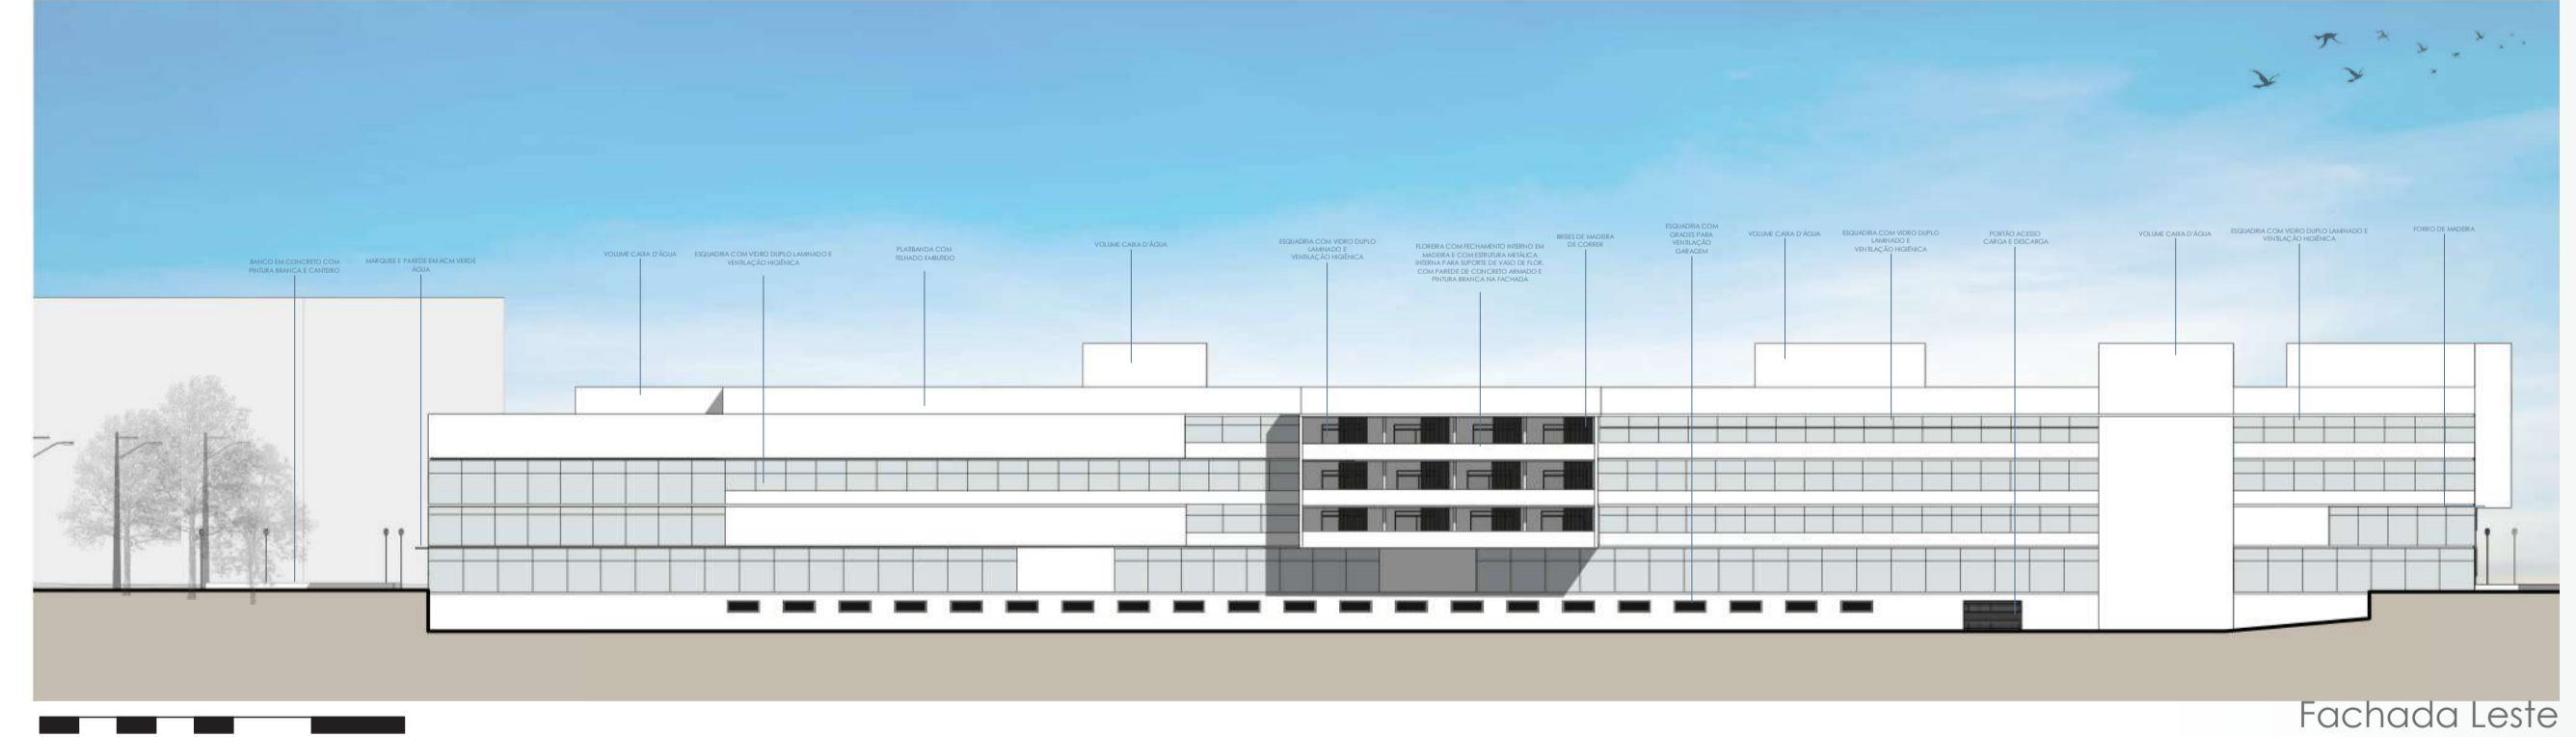

Fachada Leste



Fachada Oeste



VISTA FRONTAL - ENTRADA HOSPITAL



VISUAL ENTRE BLOCOS

PRÊMIO IAB RS - turmas 2022  
JOSÉ ALBANO VOLKMER

3/4