



# ANEXO CINEARTE - ESPAÇO CULTURAL

CENTRO HISTÓRICO VILA DE SANTA TEREZA - BAGÉ, RIO GRANDE DO SUL.

PLANTA BAIXA DEMOLIR- CONSTRUIR

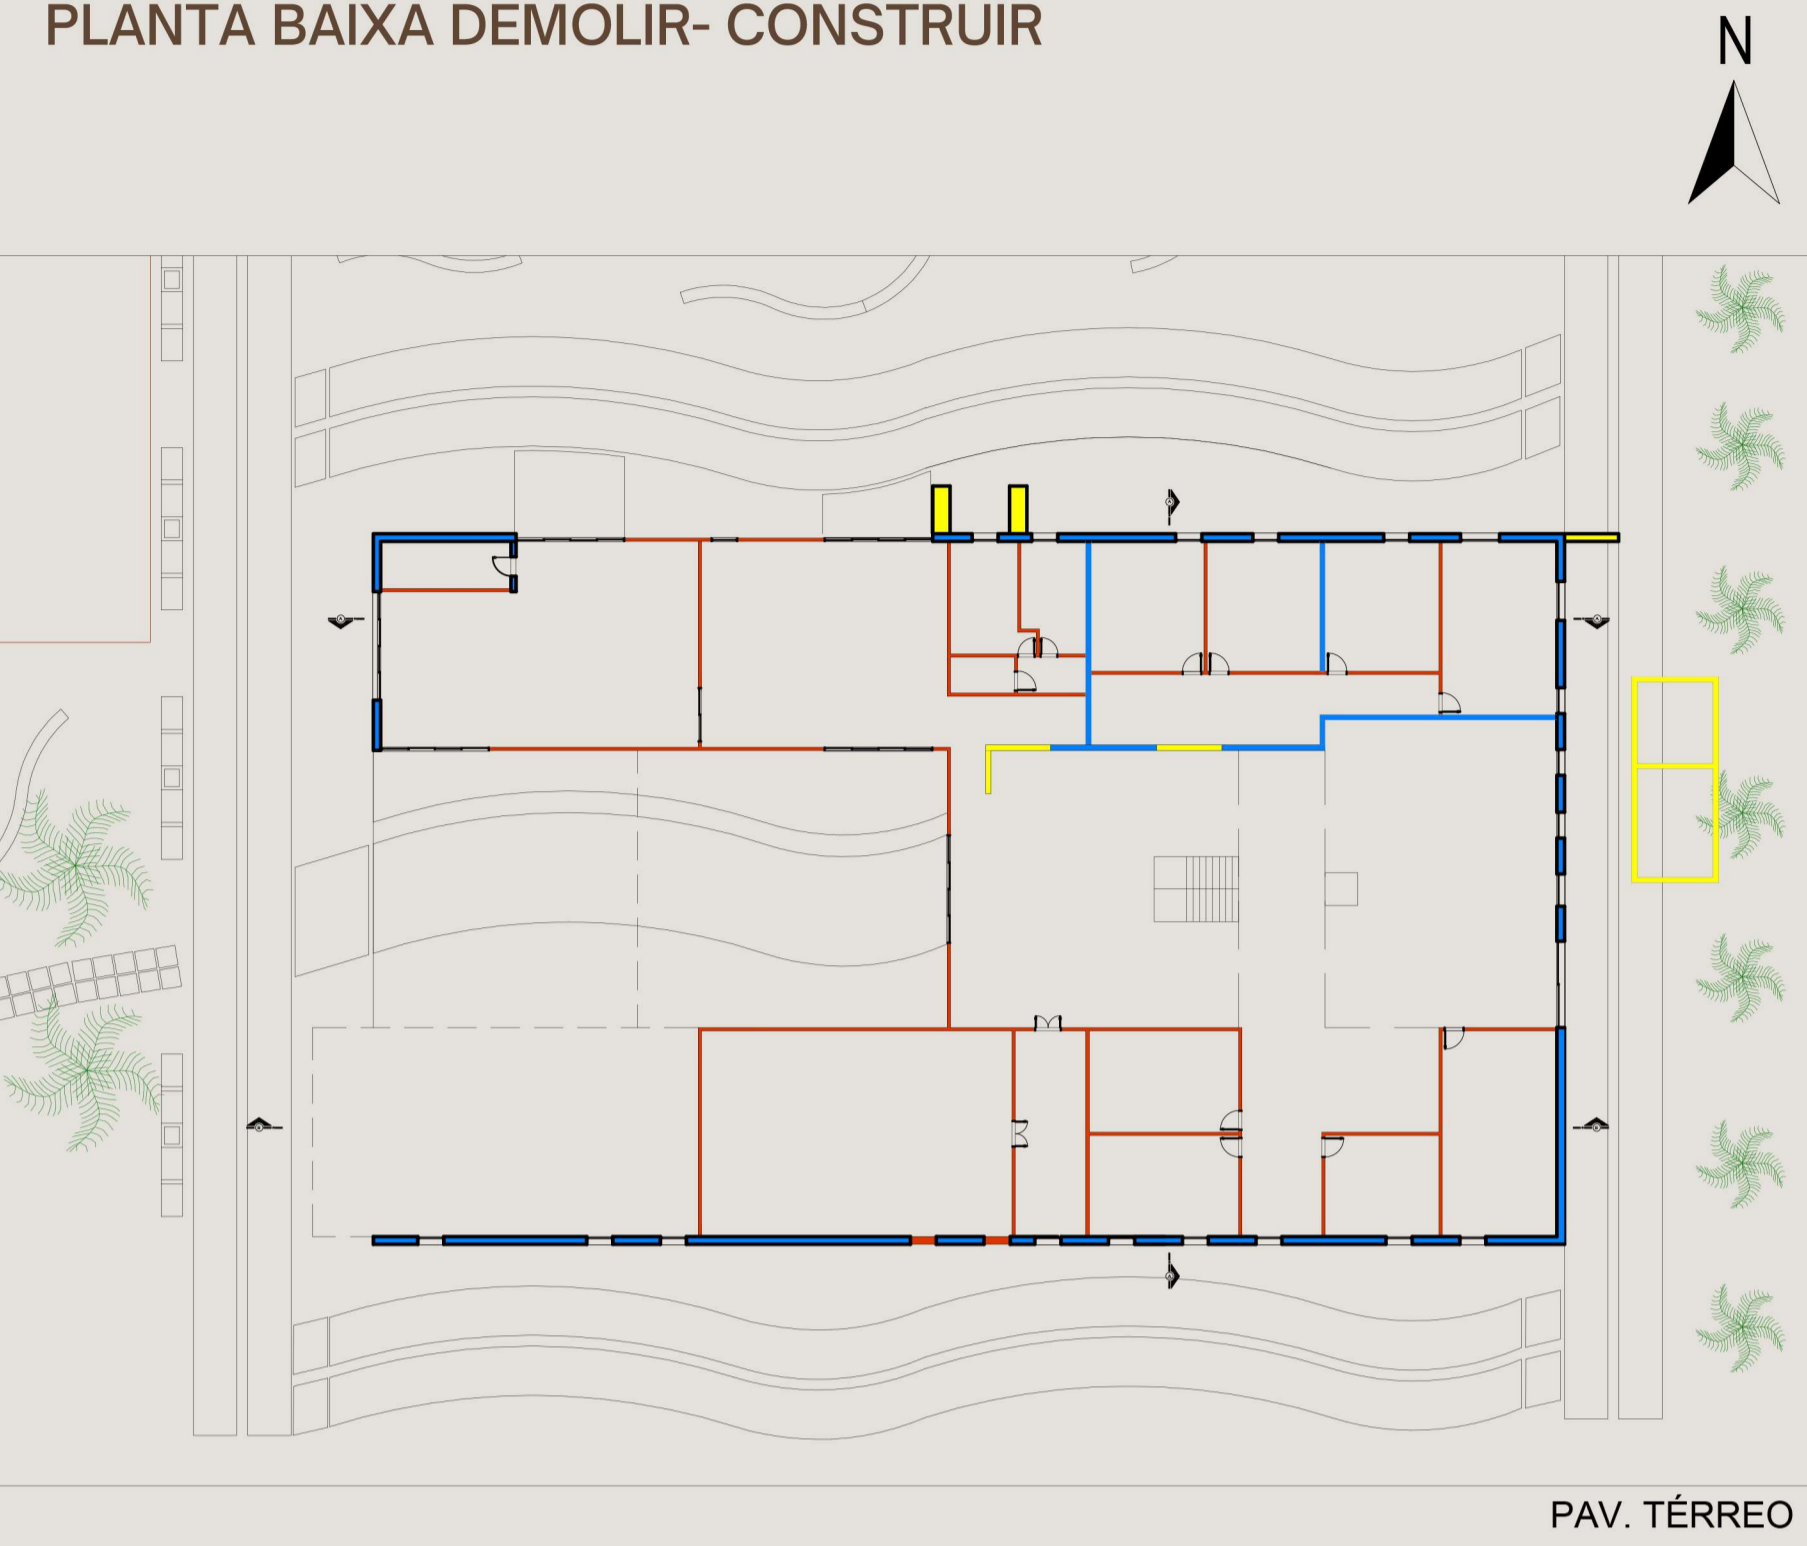

PAV. TÉRREO

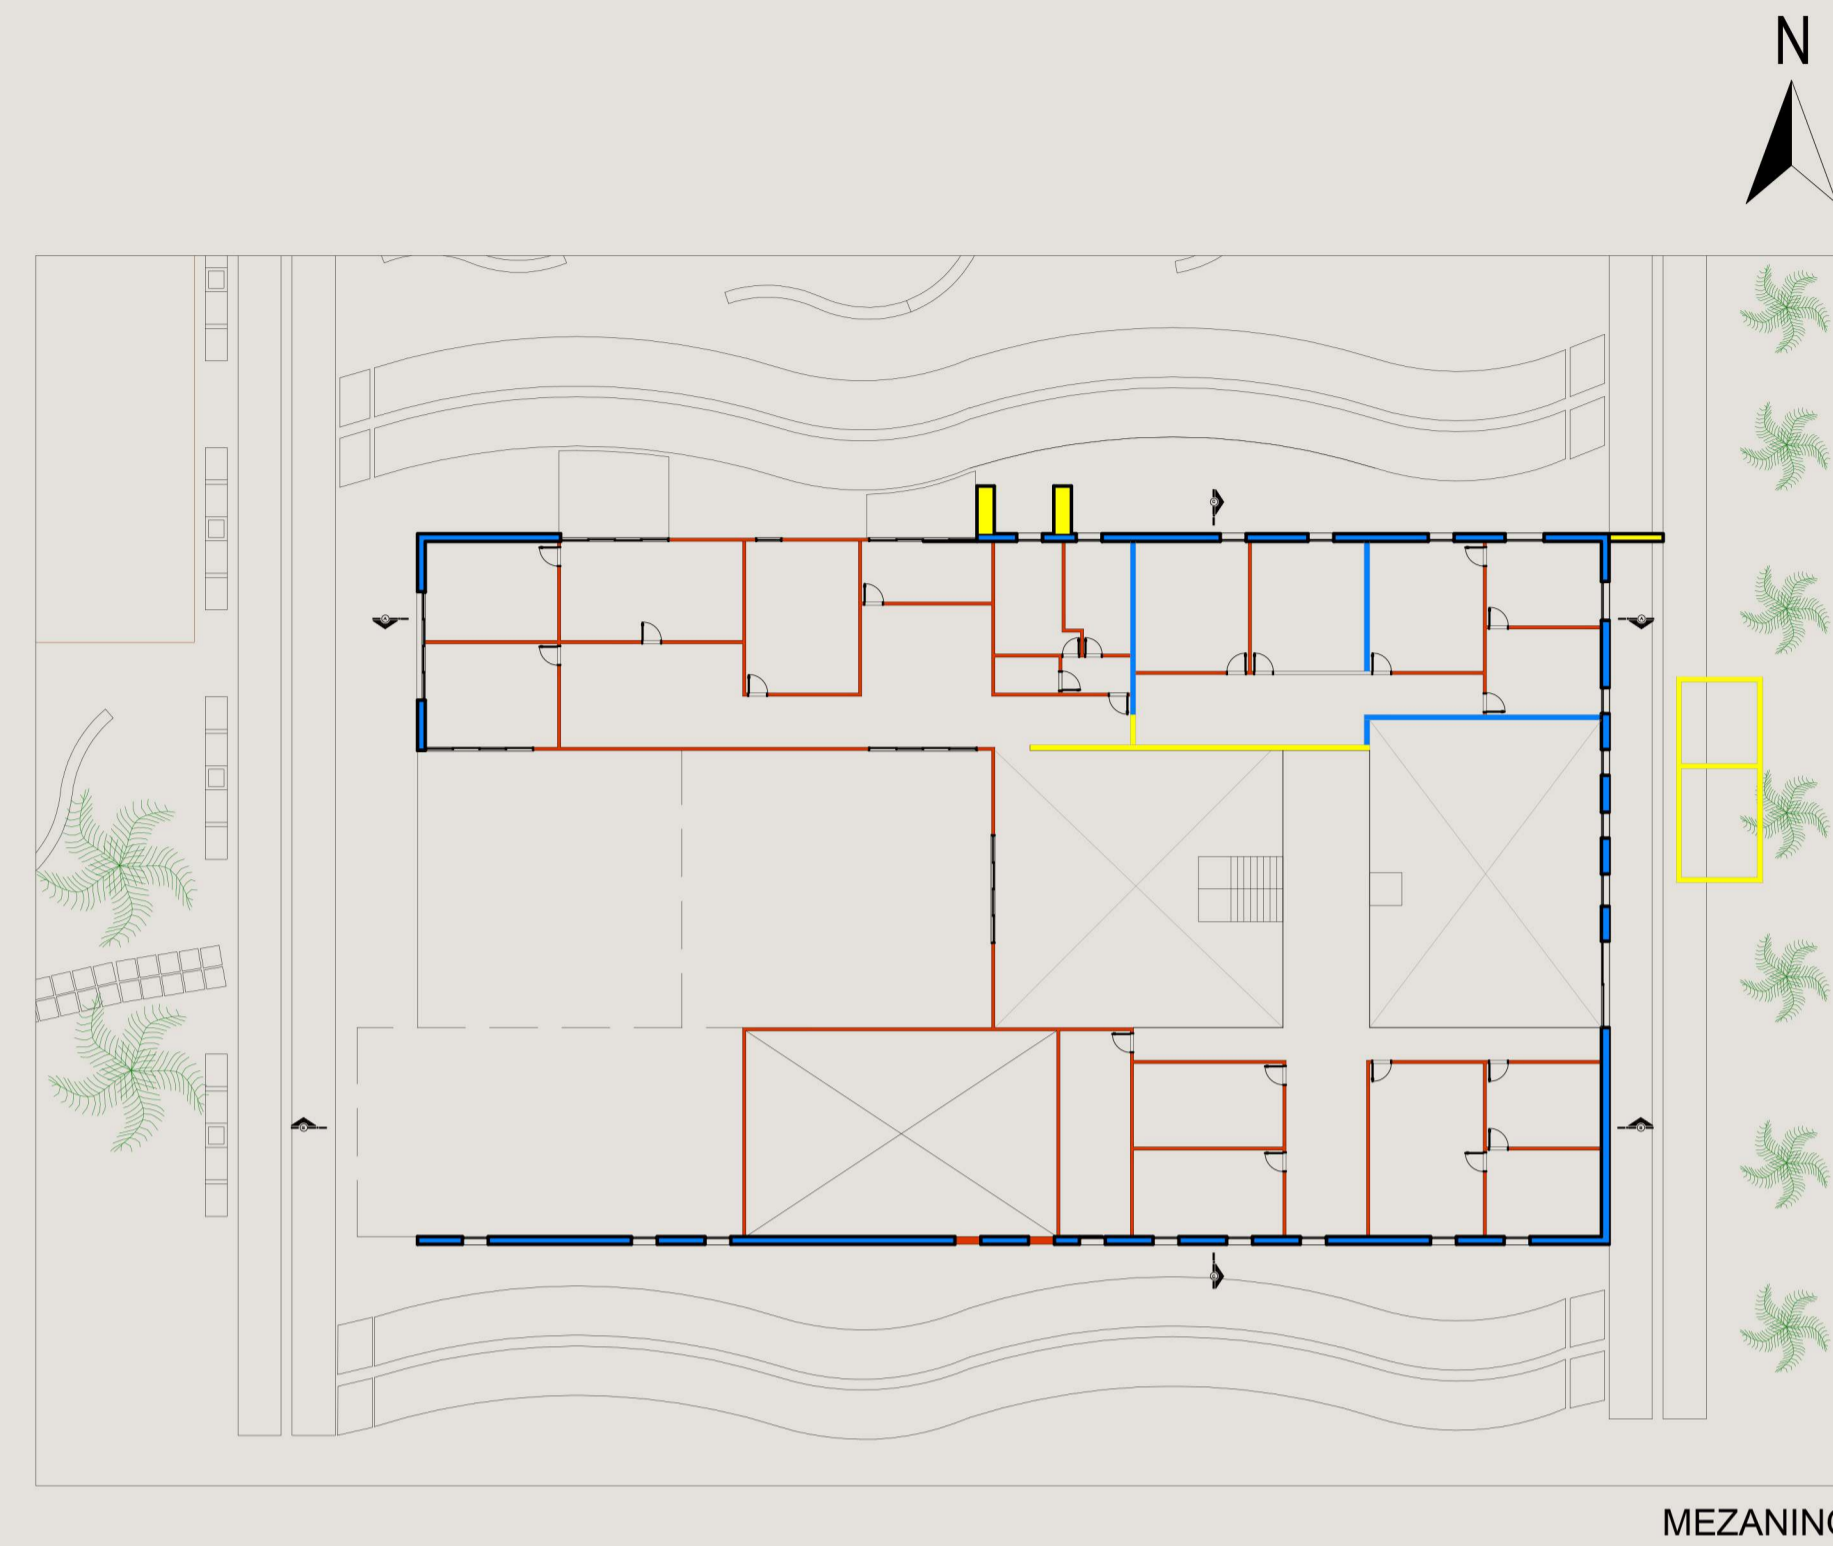

MEZANINO

## DECISÕES DE INTERVENÇÃO


OPTOU-SE POR MANTER TODAS AQUELAS PAREDES QUE SERÃO POSSÍVEIS SEREM RESTAURADAS APENAS COM REPAROS, SEM QUE SEJAM RECONSTRUÍDAS, PARA NÃO COMETER FALSO HISTÓRICO. SENDO PRESERVADAS PRINCIPALMENTE AS PAREDES EXTERNAS, A FIM DE MANTER A CARACTERÍSTICA DA CONSTRUÇÃO.

## LEGENDA


- DEMOLIR
- CONSTRUIR
- EXISTENTE



PLANTA BAIXA COM ZONEAMENTO

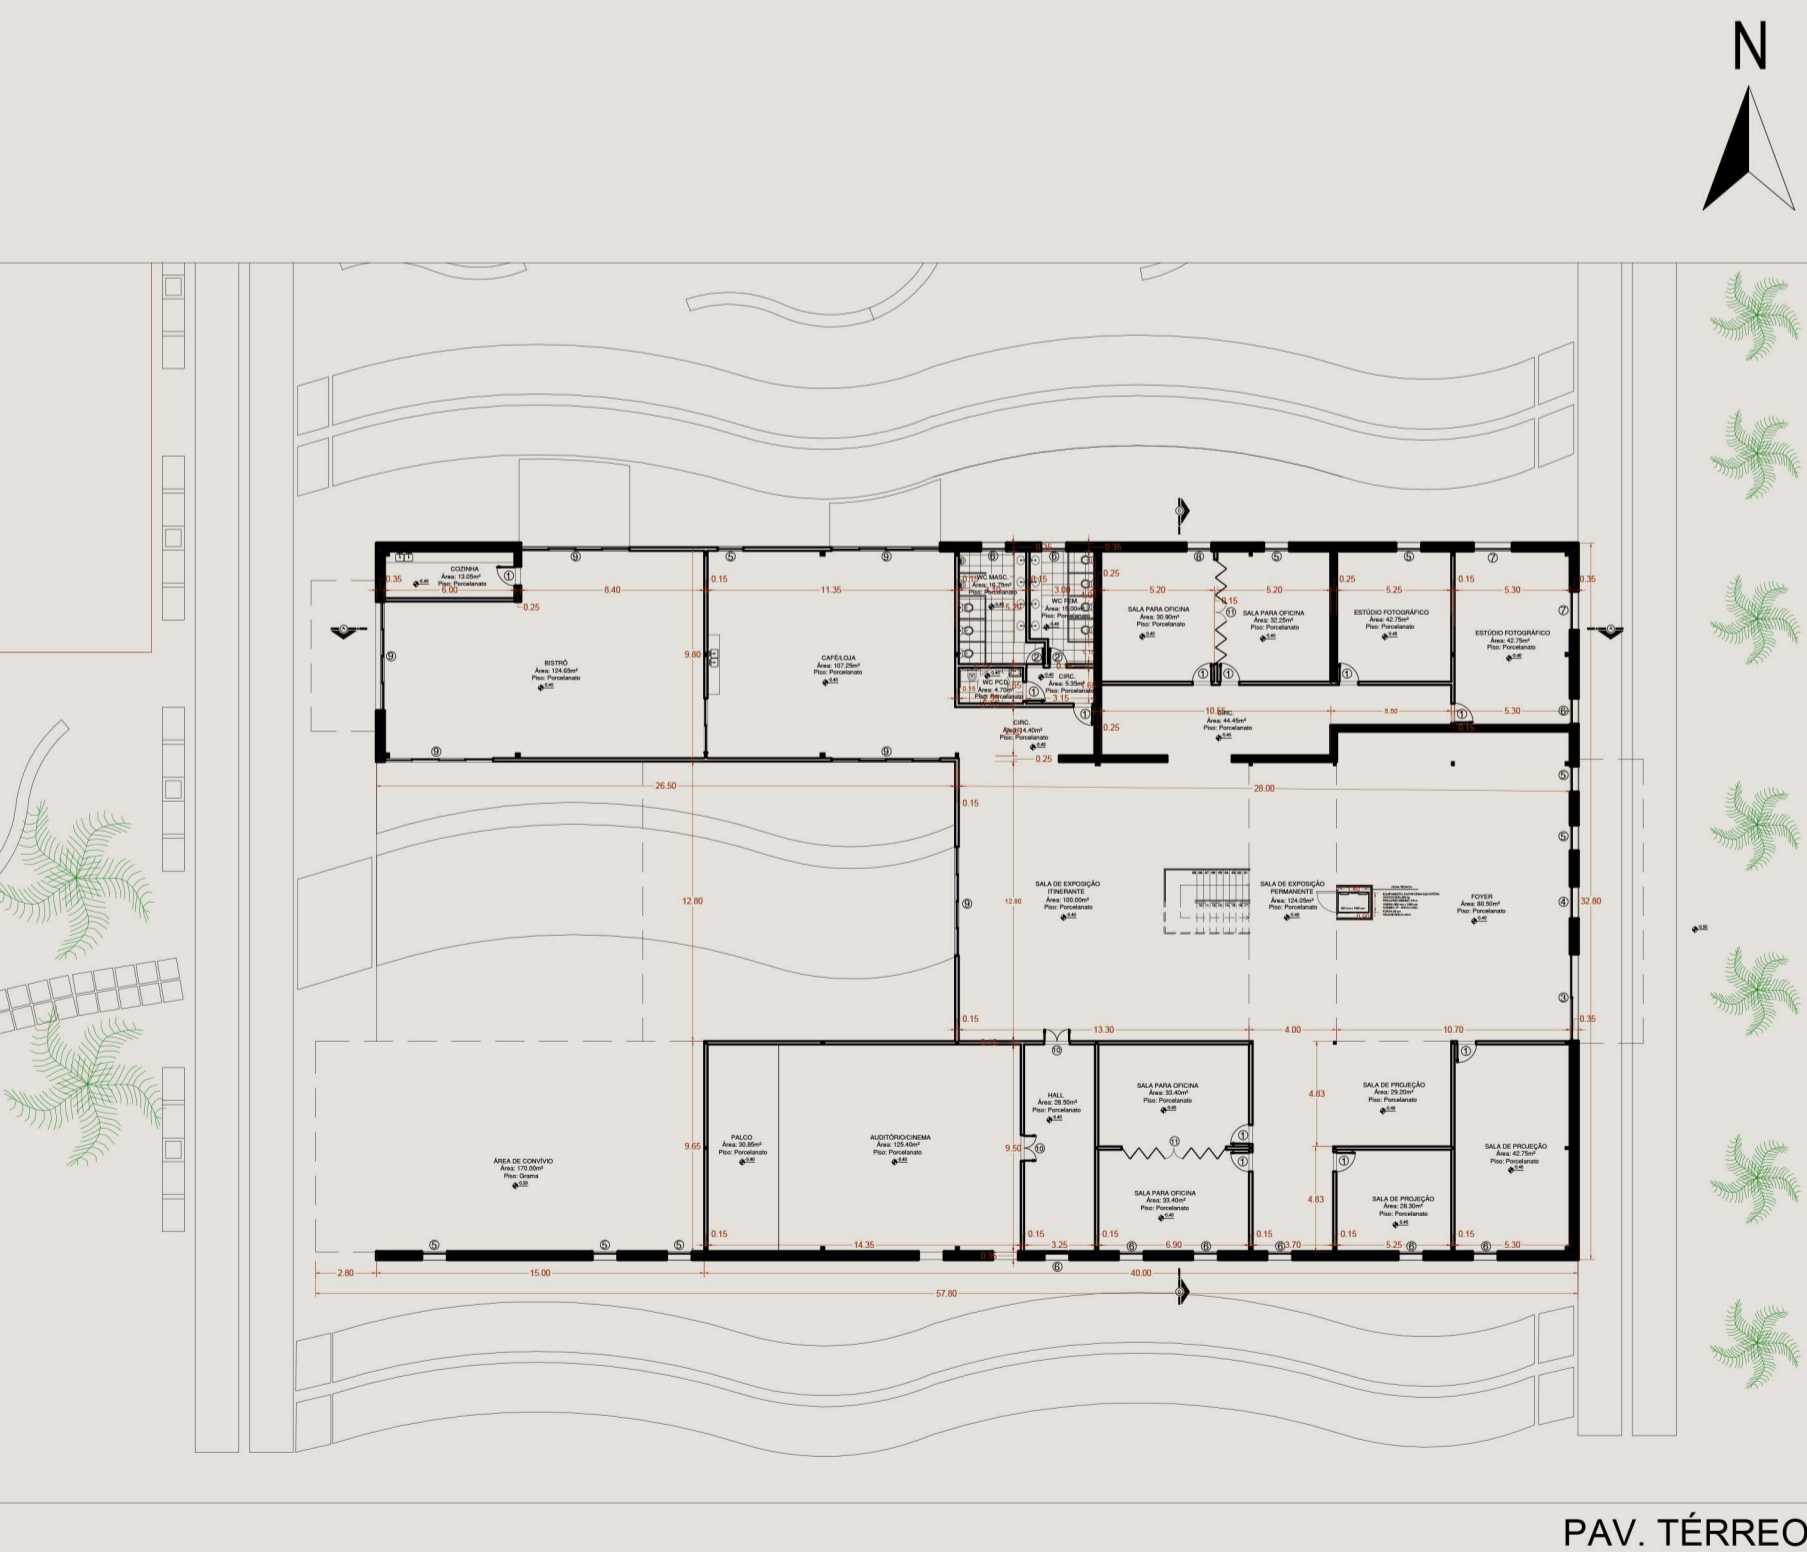

PAV. TÉRREO

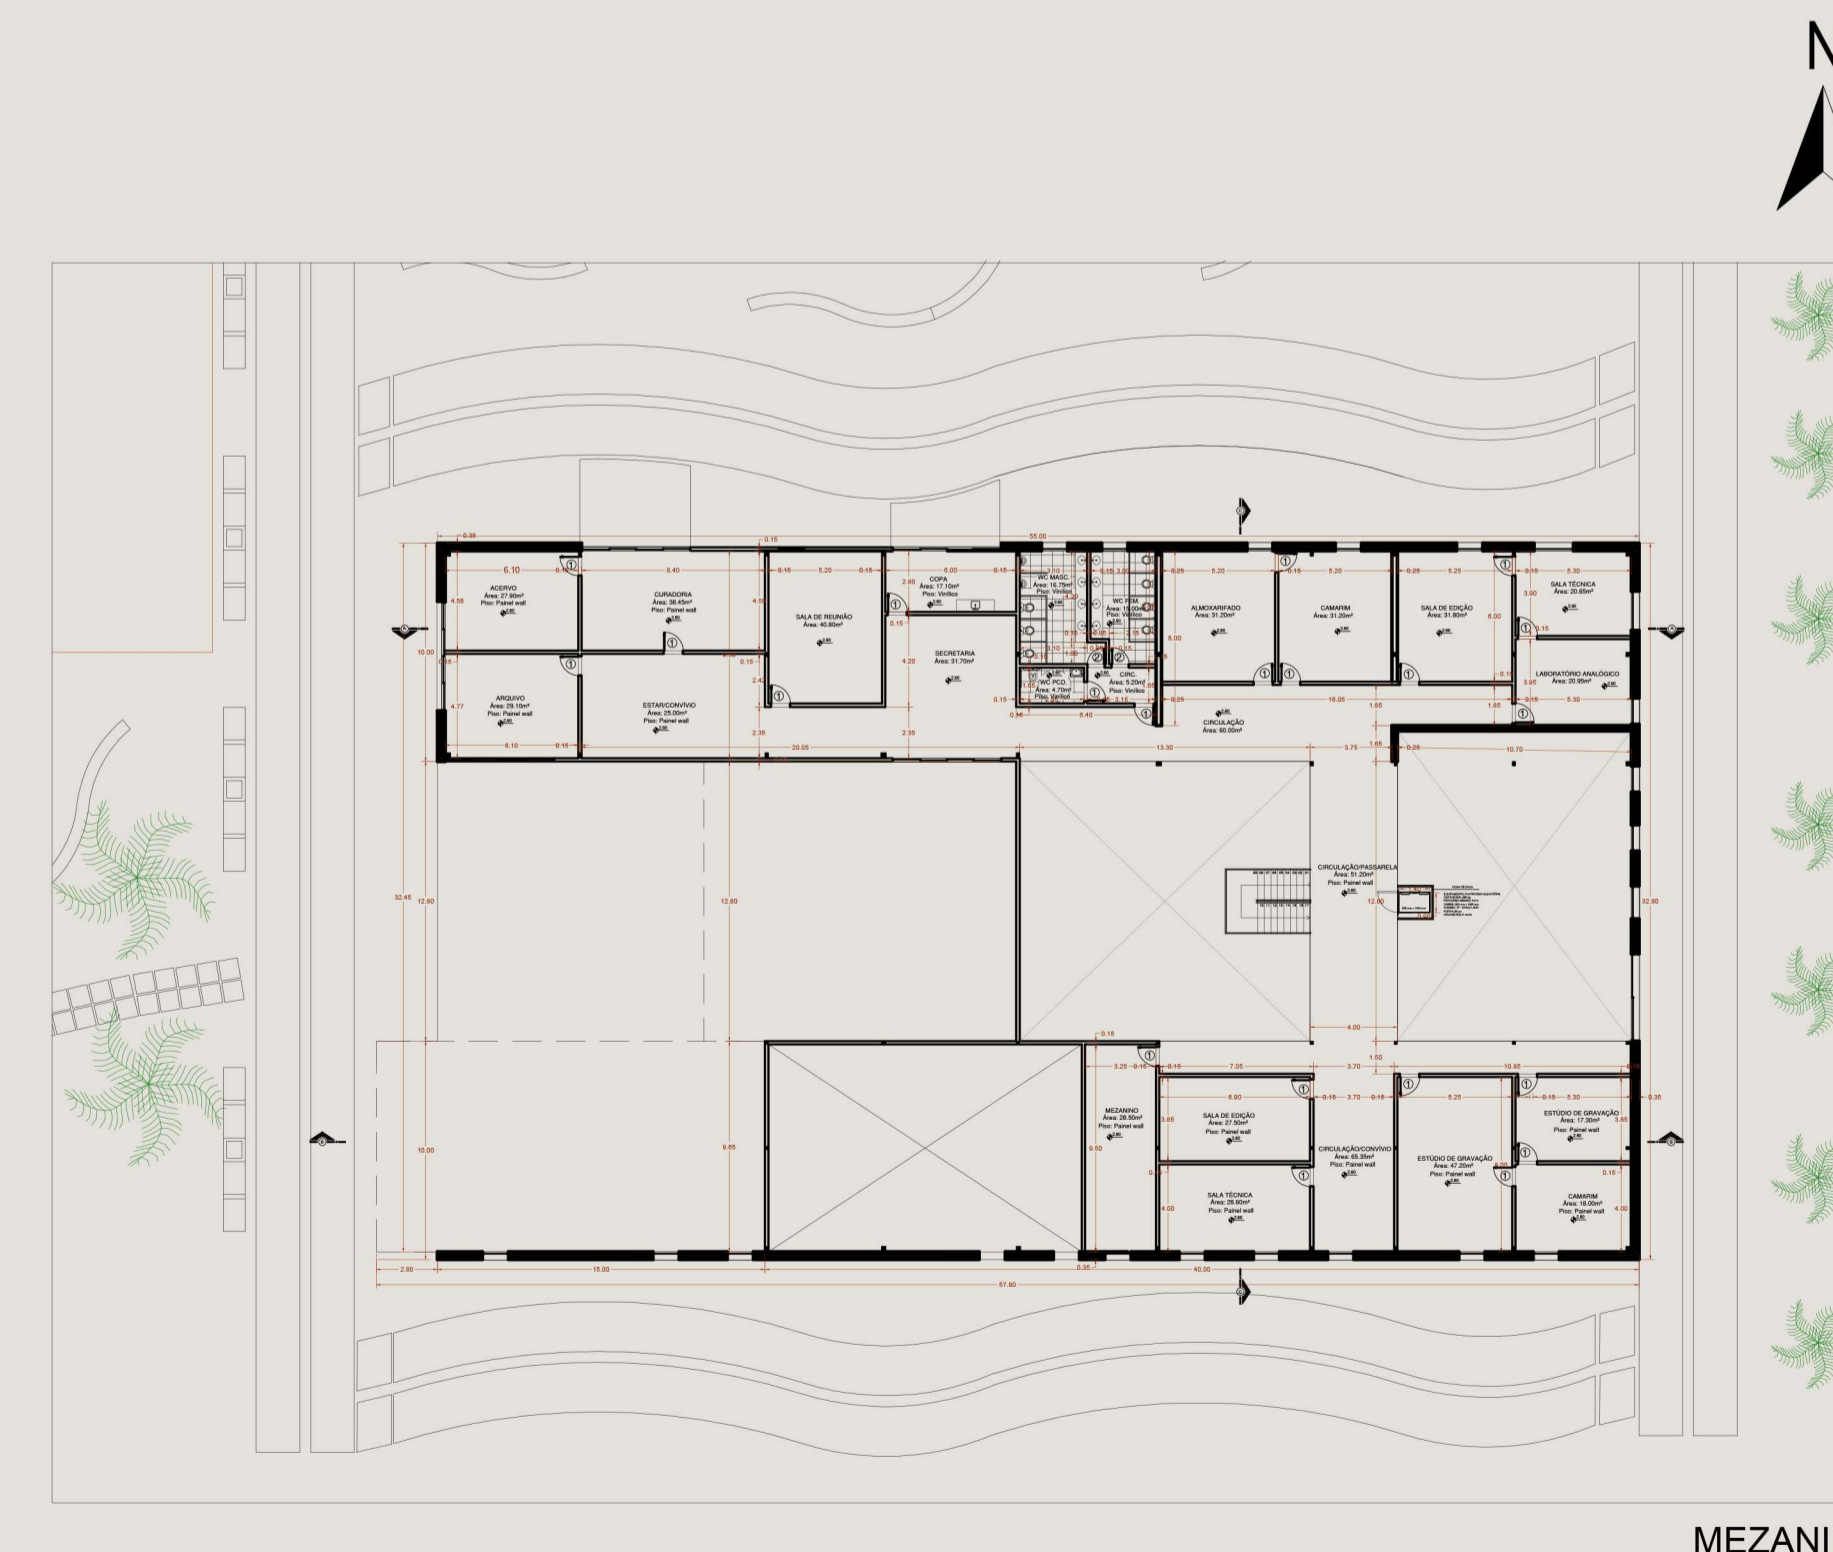

MEZANINO

A PLANTA BAIXA SE DESENVOLVEU A PARTIR DE QUATRO SETORES: SOCIAL, ADMINISTRATIVO, FOTOGRÁFICO E CINEMATOGRAFICO, OBTENDO ASSIM, UMA MELHOR ORGANIZAÇÃO PARA A REALIZAÇÃO DAS ATIVIDADES.

AS PAREDES INTERNAS SERÃO CONSTRUIDAS EM DRY WALL PARA OBTER MELHOR DESEMPENHO ACÚSTICO, ALÉM DE CONSIDERAR OUTROS BENEFÍCIOS COMO, SUA FÁCIL INSTALAÇÃO E POR SER UMA ESTRUTURA LEVE.

## LEGENDA ESQUADRIAS

1	0,90 x 2,60
2	0,80 x 2,60
3	4,00 x 4,00
4	1,50 x 4,00
5	1,20 x 4,00
6	1,20 x 2,50 / 1,50
7	1,80 x 4,00
8	0,90 x 2,60
9	5,00 x 4,00
10	1,20 x 2,60
11	4,80 x 2,60



PRÊMIO IAB RS - turmas 2022  
JOSÉ ALBANO VOLKMER

**3/4**  
INSTITUTO DE ARQUITETOS DO BRASIL - DEPARTAMENTO DO RIO GRANDE DO SUL