



ESQUEMAS DE VENTILAÇÃO NATURAL

A seguir é apresentado os cortes esquemáticos, onde a maioria dos espaços contam com ventilação natural cruzada, e ventilação natural.

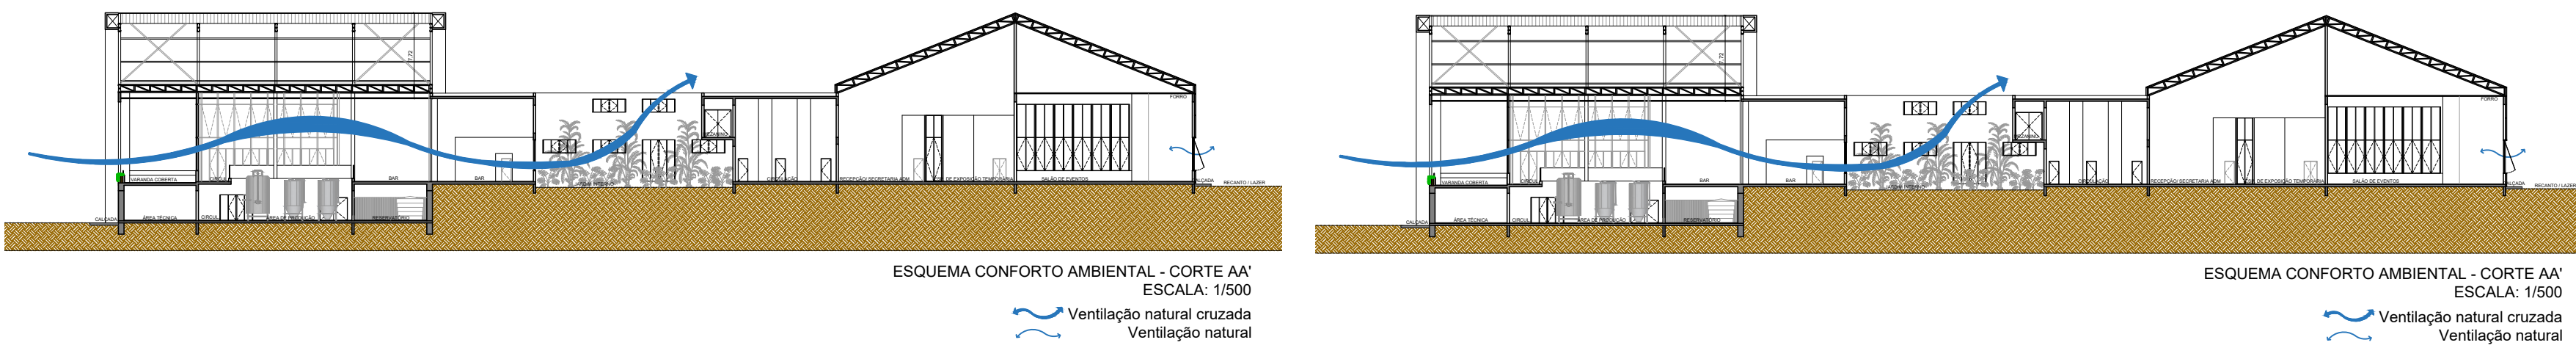

3D ESQUEMÁTICO ESTRUTURAL


A seguir é apresentado um esquema em 3D da estrutura, apresentando o sistema utilizado:

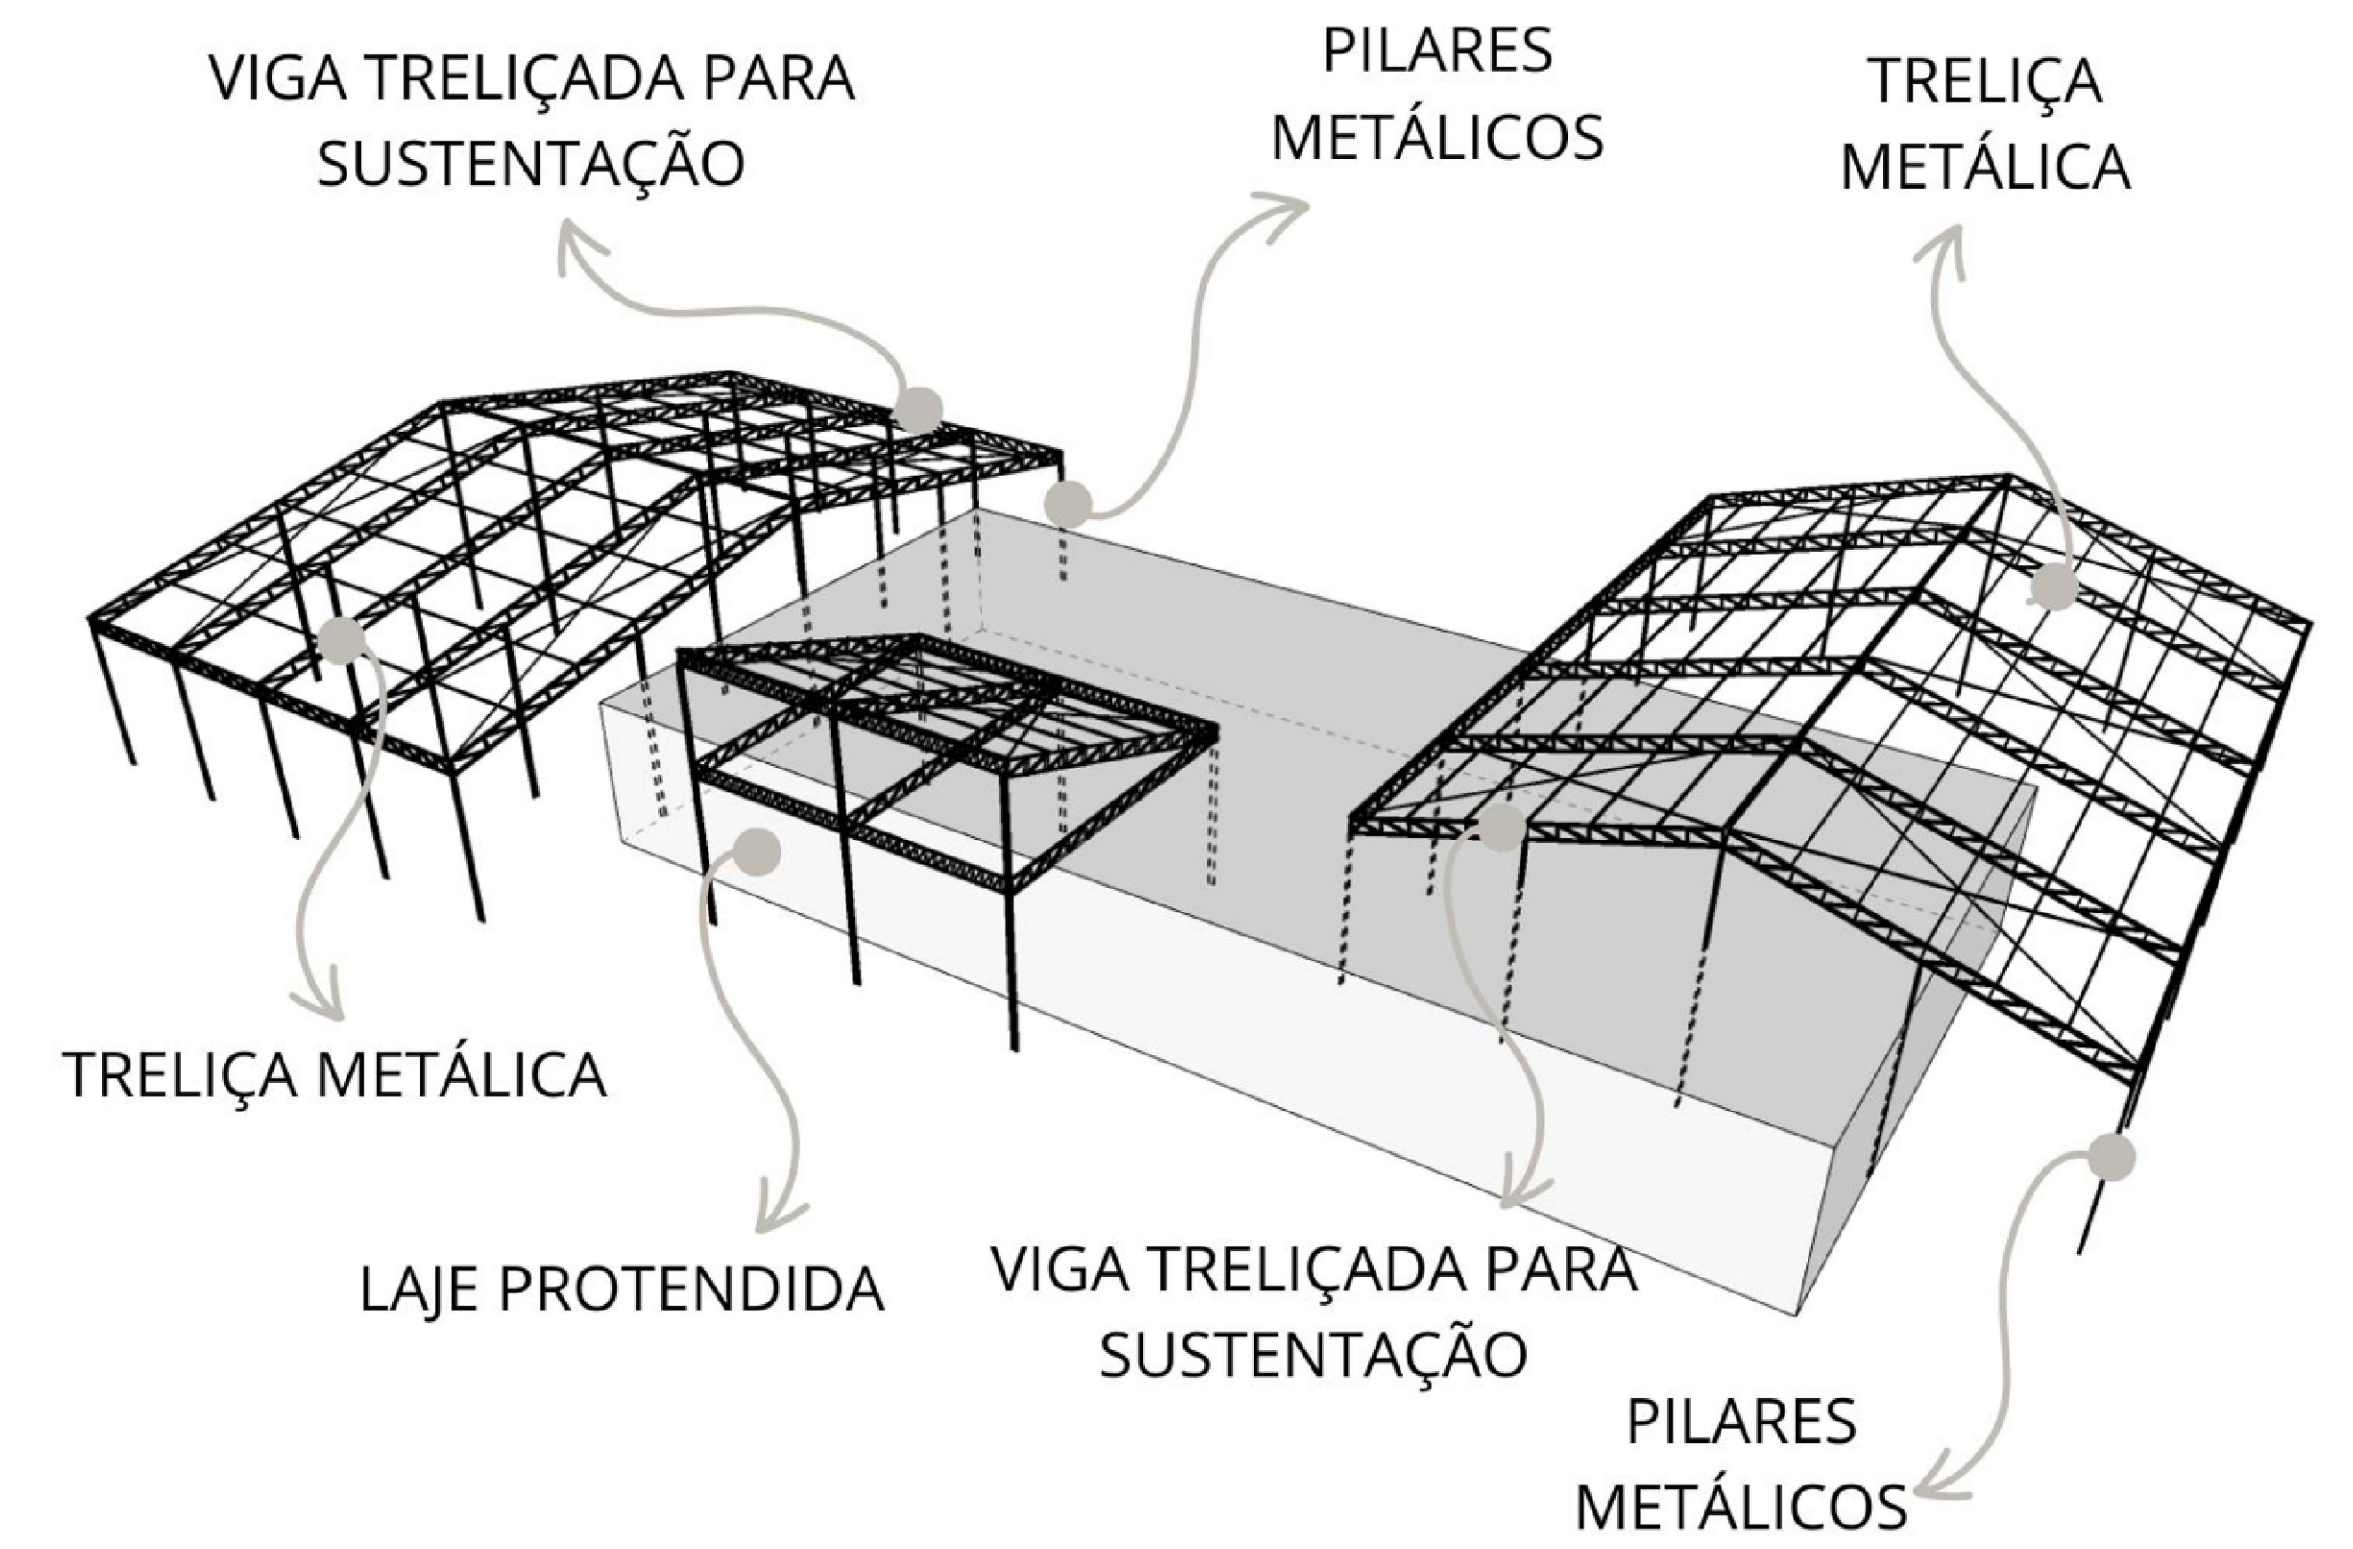


ESTRATÉGIAS SUSTENTÁVEIS DE CONFORTO E EFICIÊNCIA ENERGÉTICA

A seguir é apresentado esquemas com as estratégias sustentáveis utilizadas no projeto. Além destes, vale ressaltar que as cisternas captam a água da chuva das lajes impermeabilizadas presentes na edificação, e são conduzidas para a irrigação da área de plantio (lúpulo), para a limpeza das calçadas e para o paisagismo.


ESTRATÉGIAS DE CONFORTO E EFICIÊNCIA ENERGÉTICA

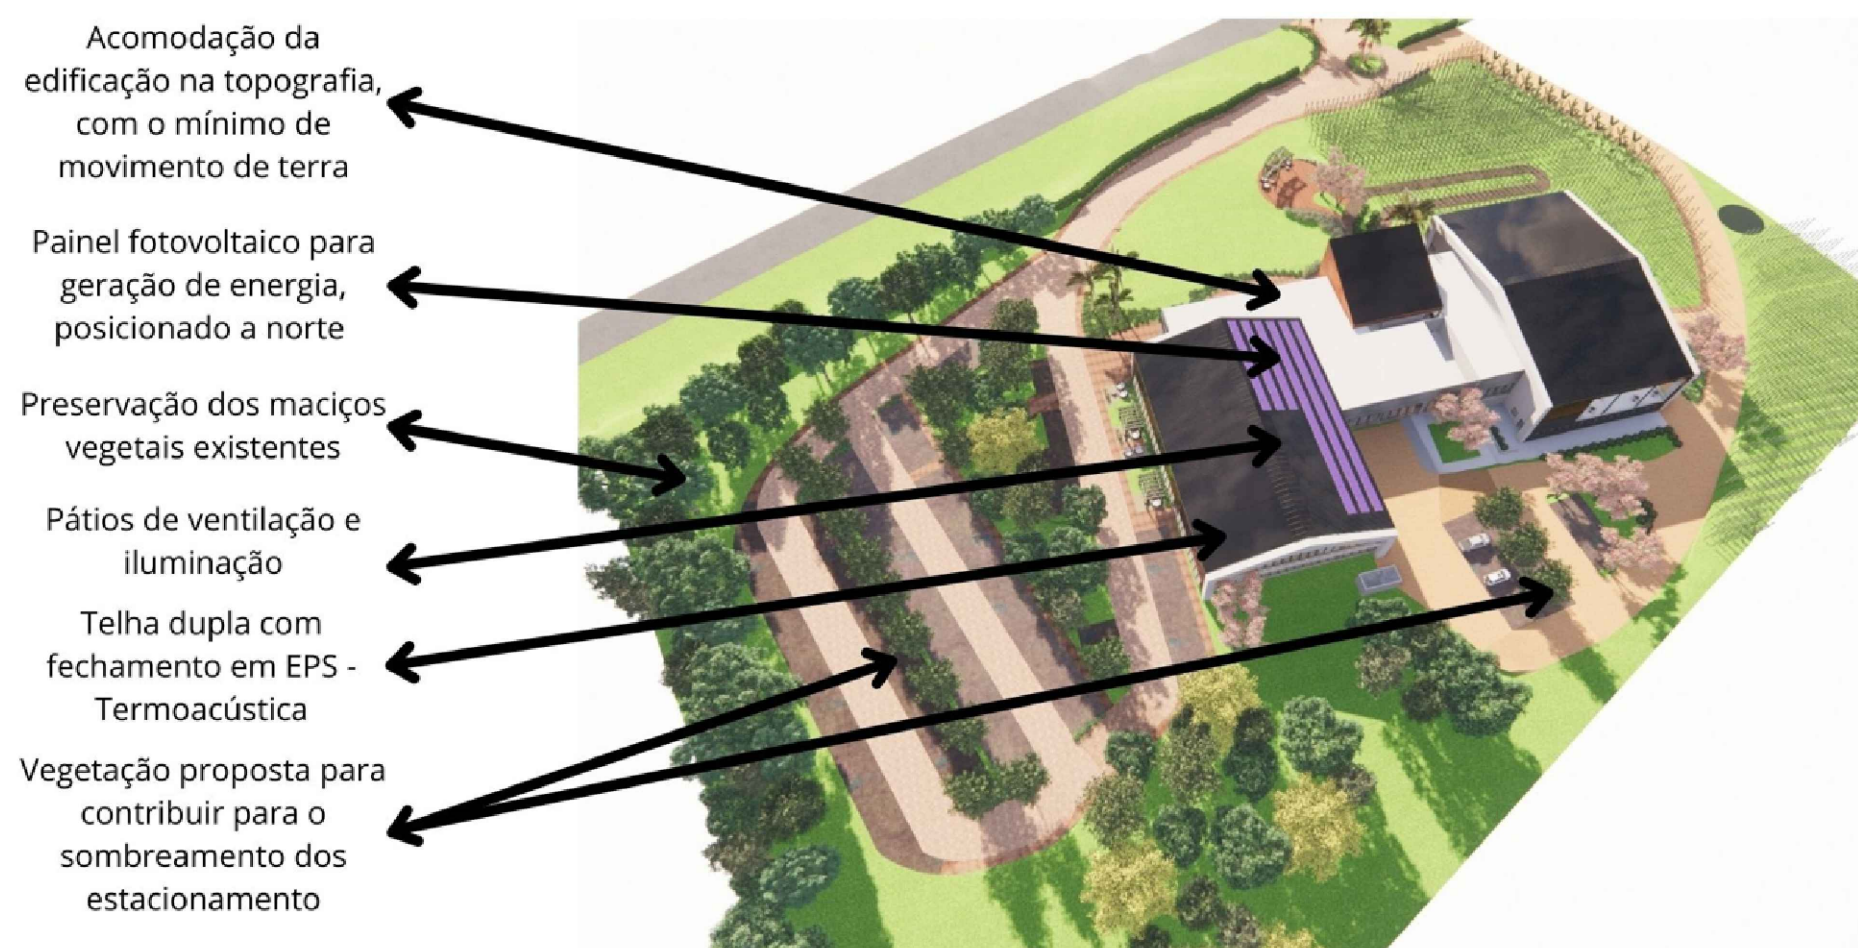

ESTRATÉGIAS SUSTENTÁVEIS: PISOS

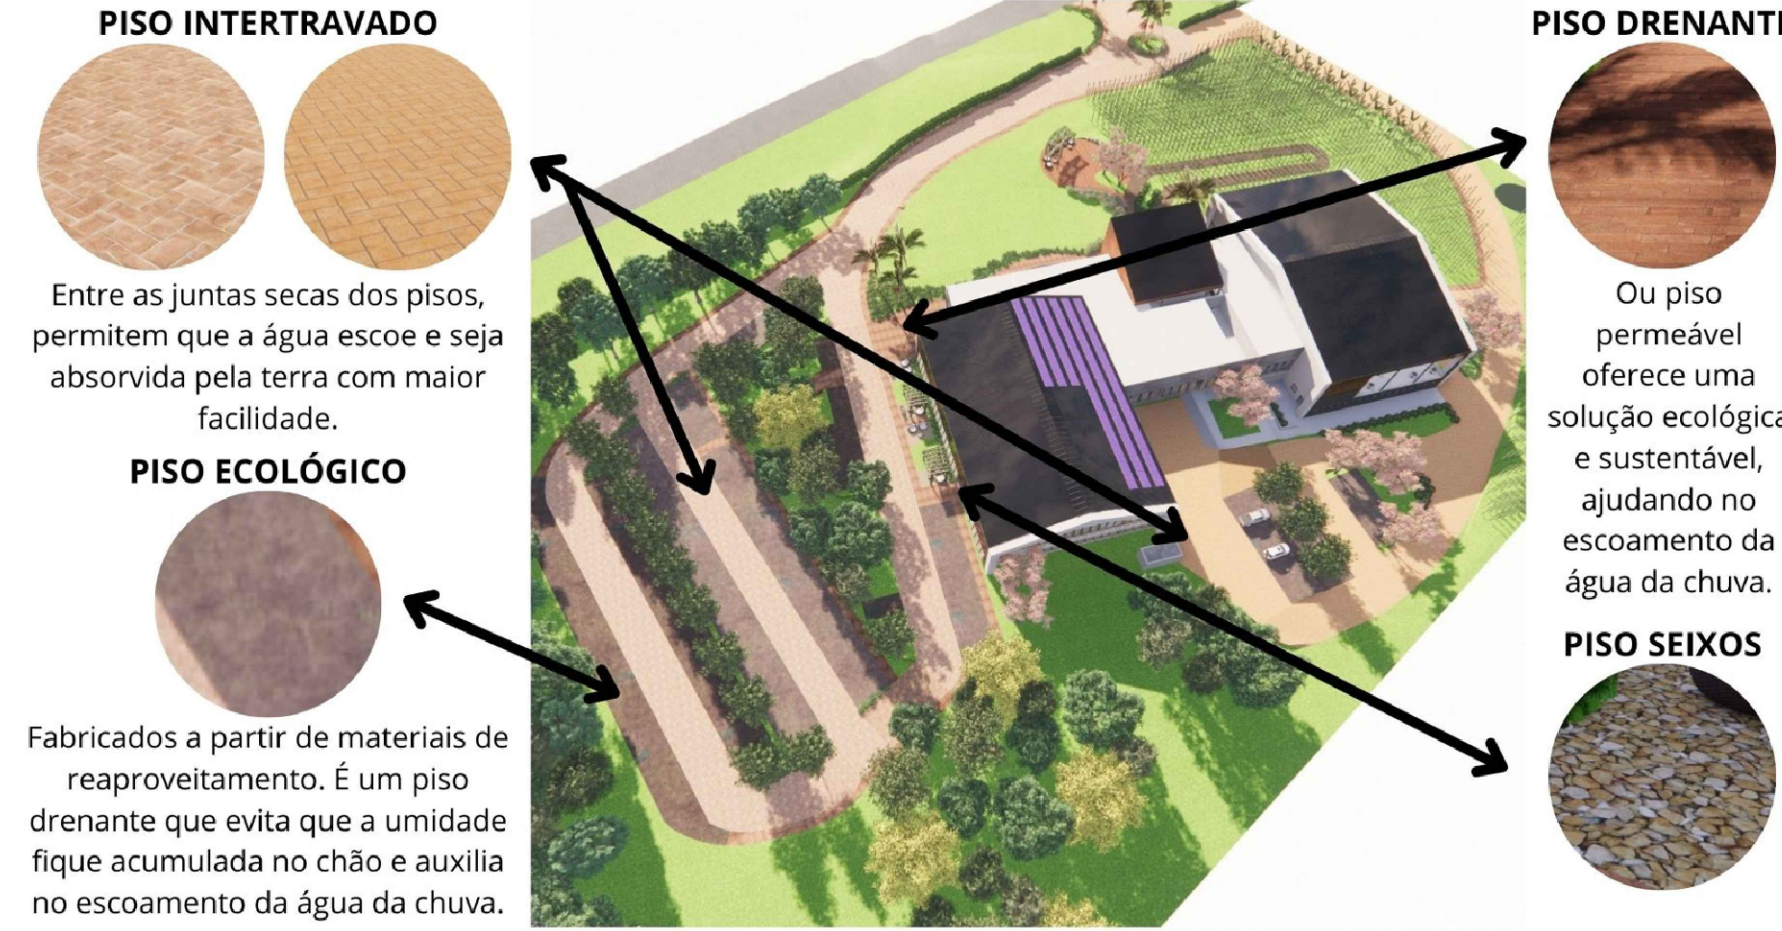



ESTRATÉGIAS SUSTENTÁVEIS IMPLANTAÇÃO

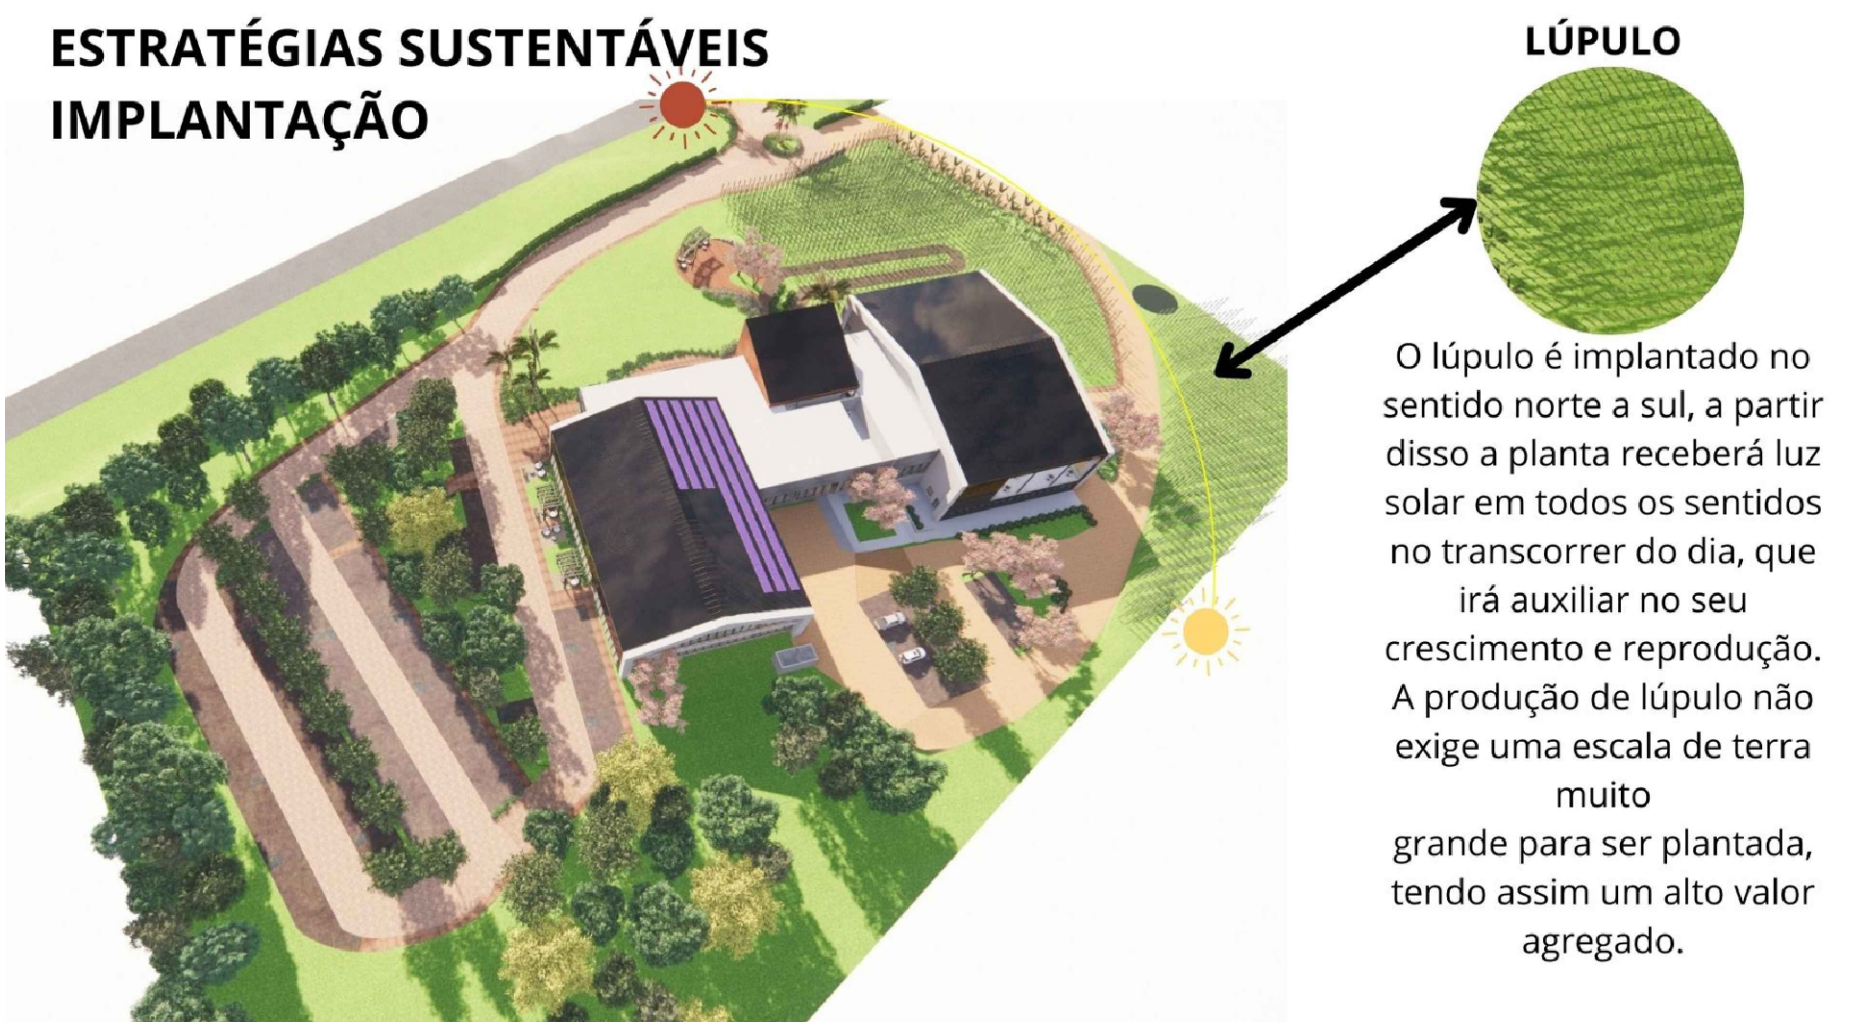

ESTRATÉGIAS SUSTENTÁVEIS TRATAMENTO DE EFLUENTES



VALA DE INFILTRAÇÃO (BANANEIRA)

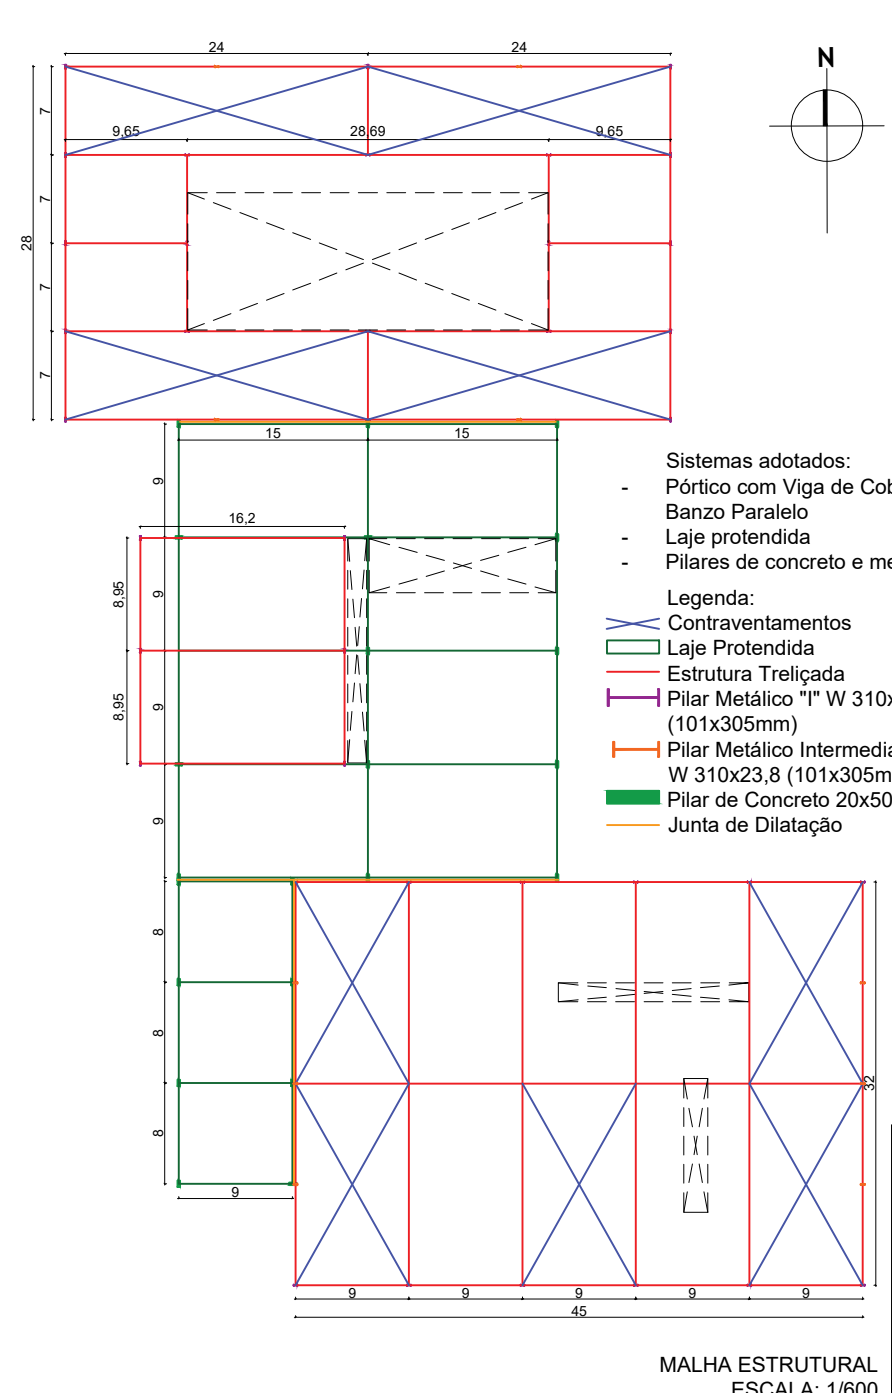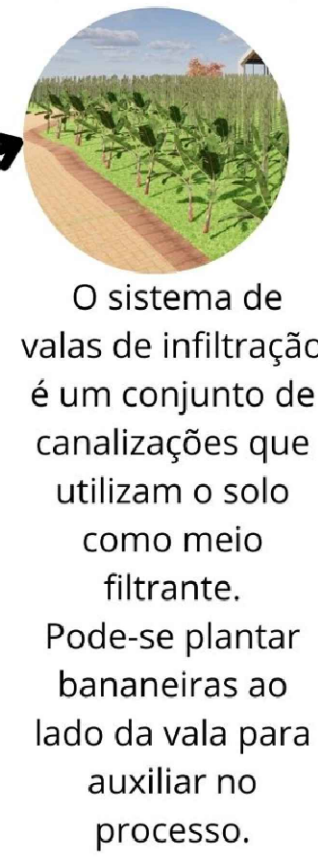

PRÊMIO IAB RS - turmas 2022
JOSÉ ALBANO VOLKMER