



ANEXO CINEARTE - ESPAÇO CULTURAL

CENTRO HISTÓRICO VILA DE SANTA TEREZA - BAGÉ, RIO GRANDE DO SUL.


CORTES ESC: 1/150

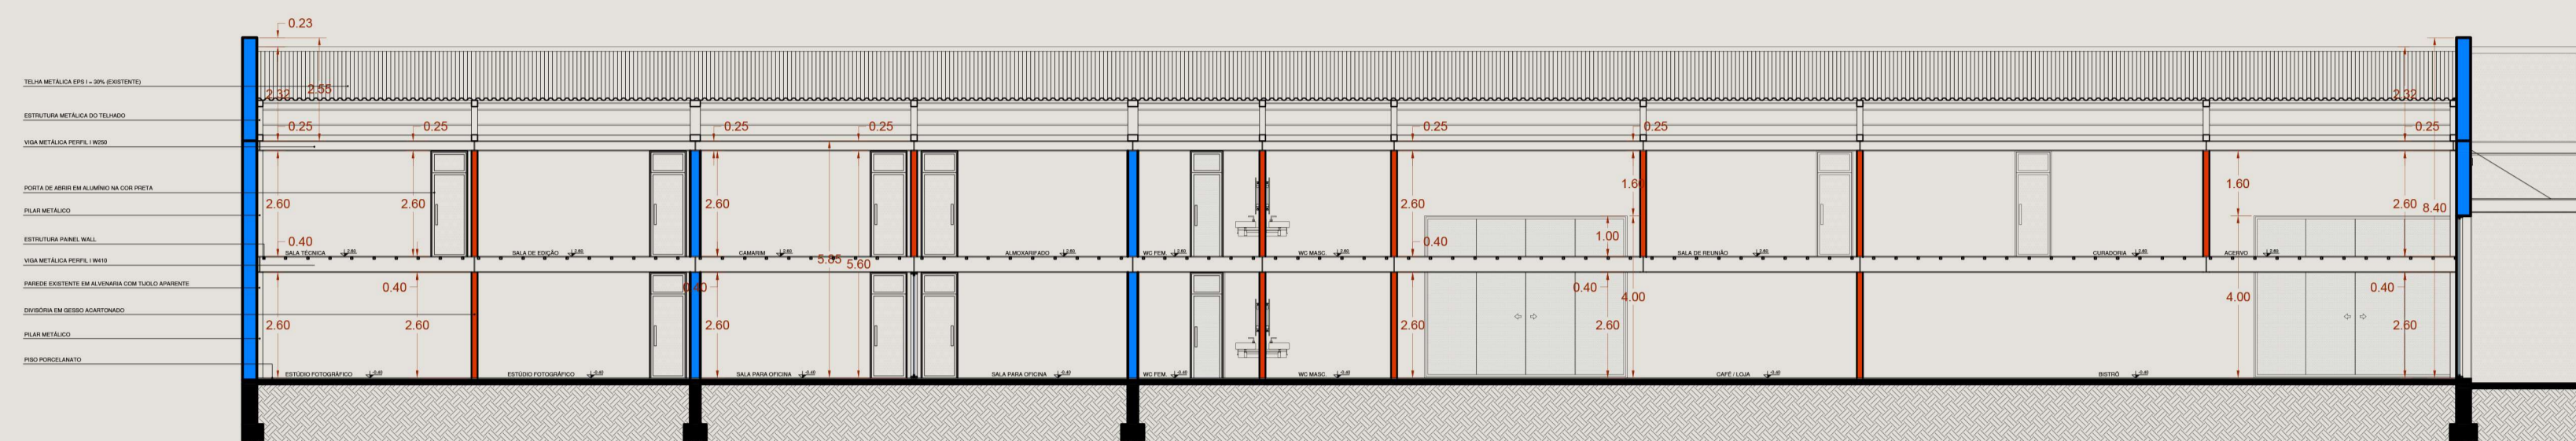


CORTE AA

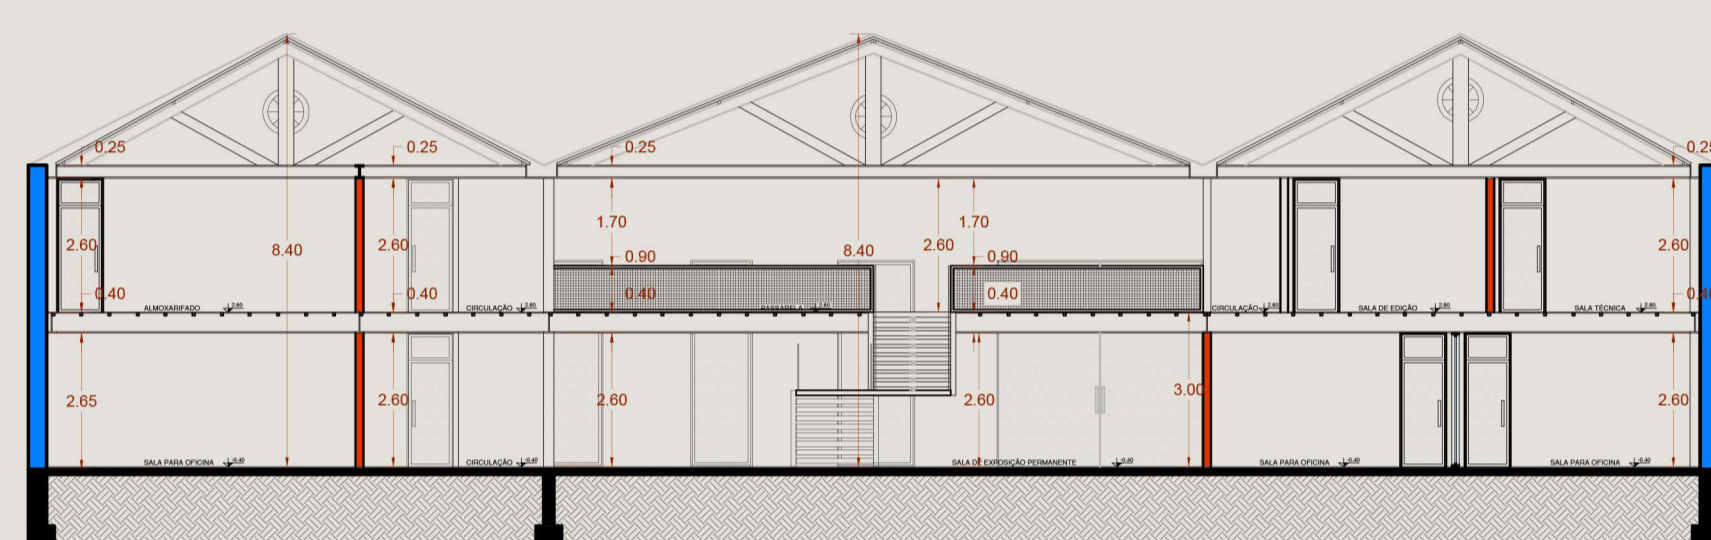


CORTE BB

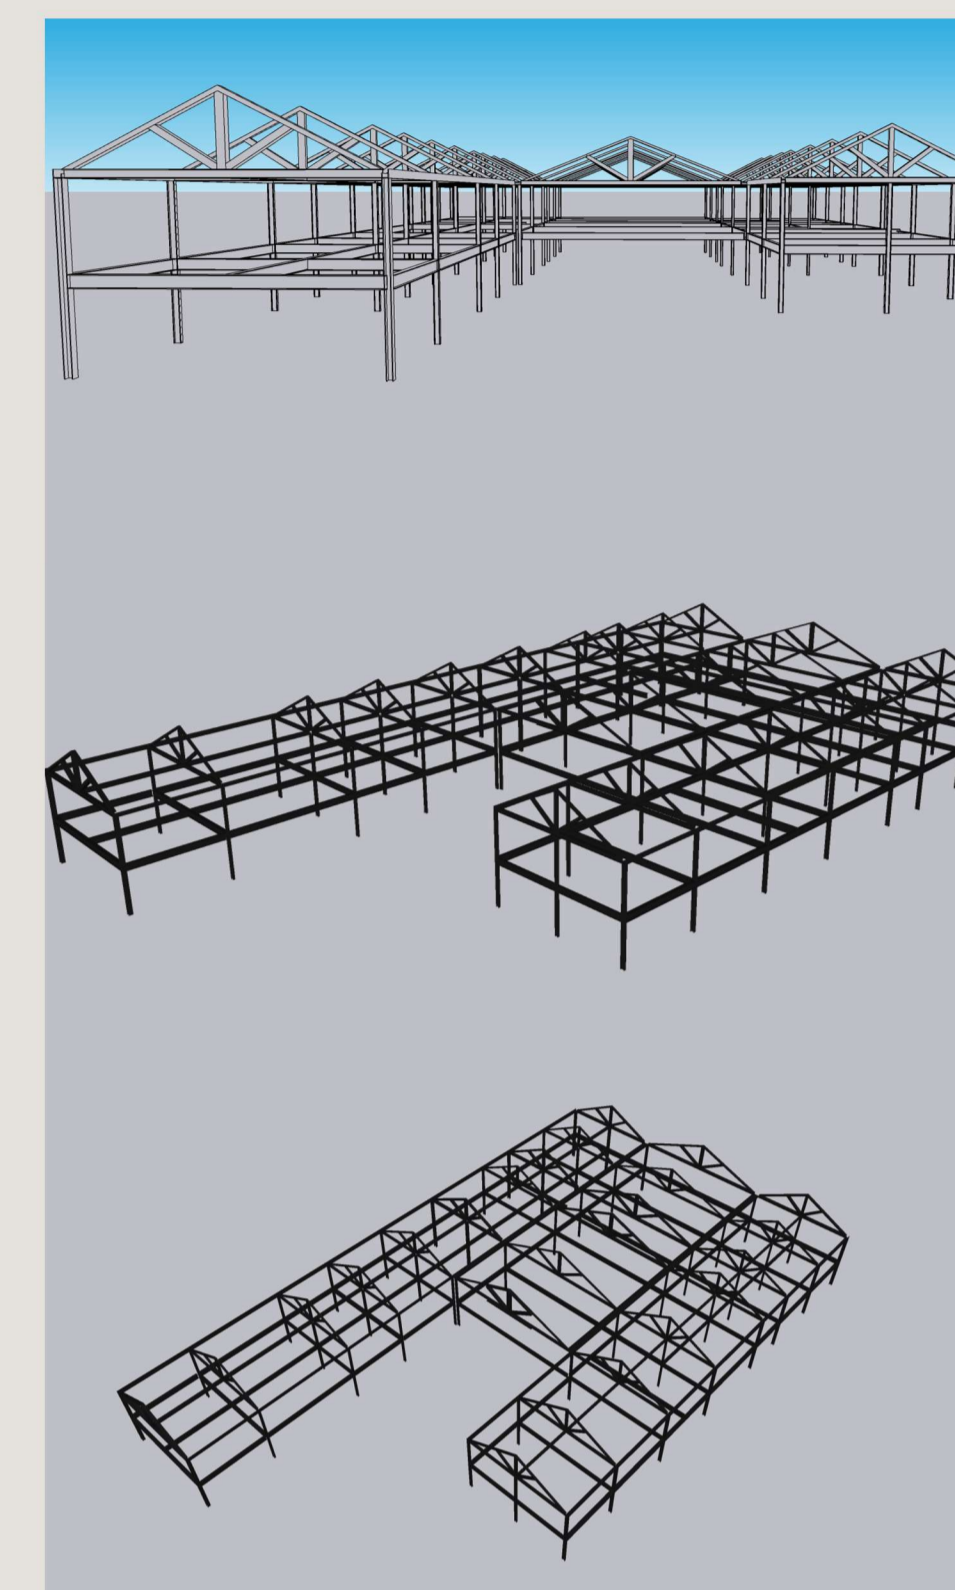


FACHADAS ESC: 1/250

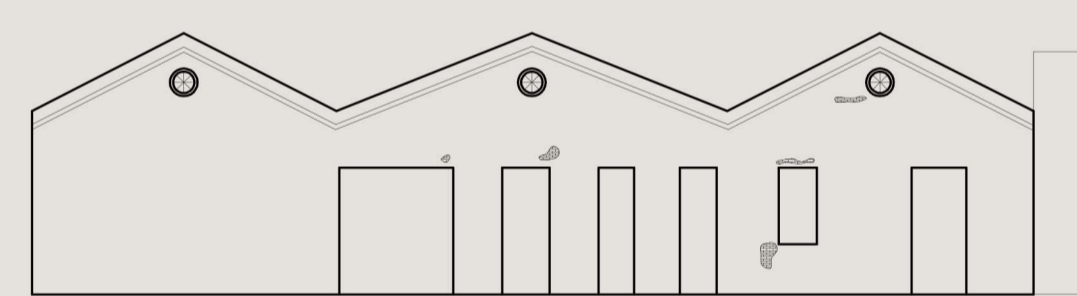


FACHADA LESTE

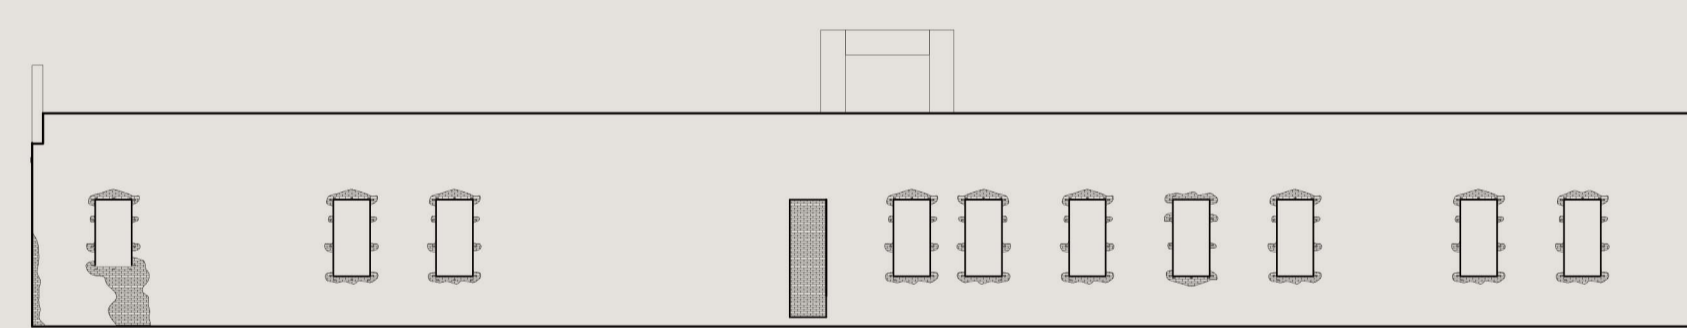

FACHADA SUL

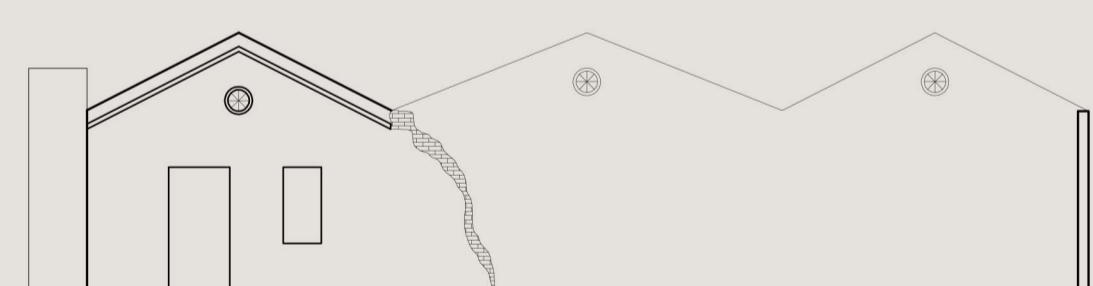


FACHADA OESTE

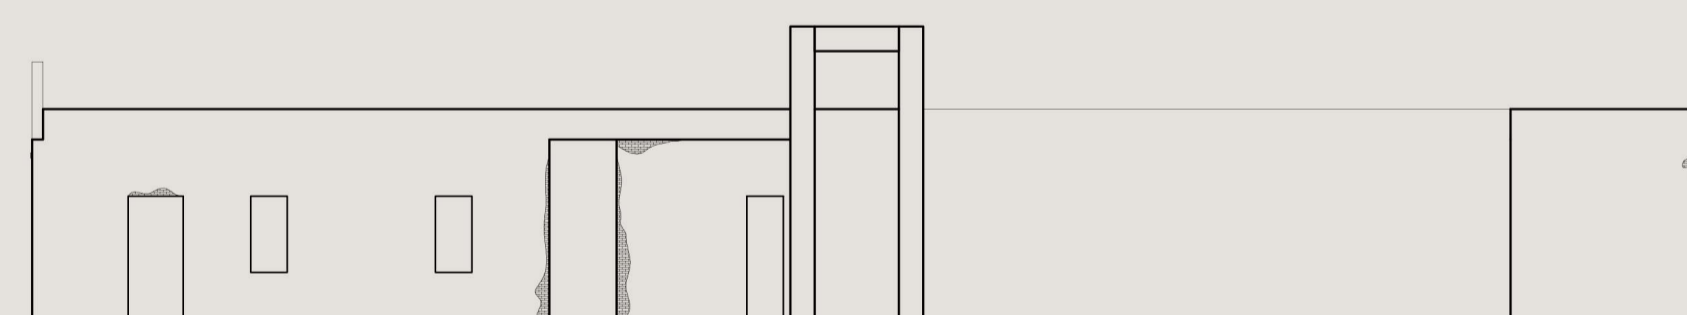


FACHADA NORTE




FACHADA LESTE

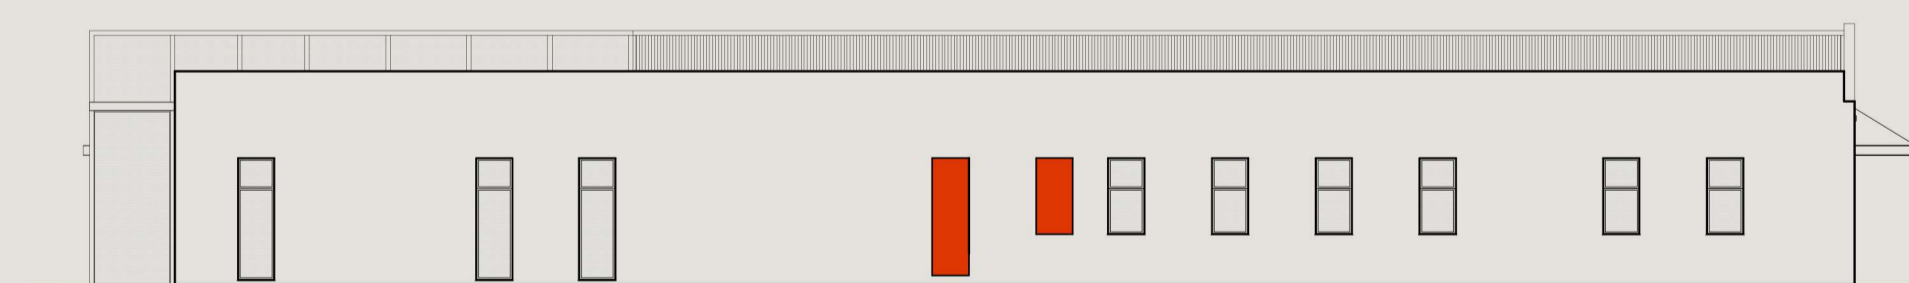

FACHADA SUL

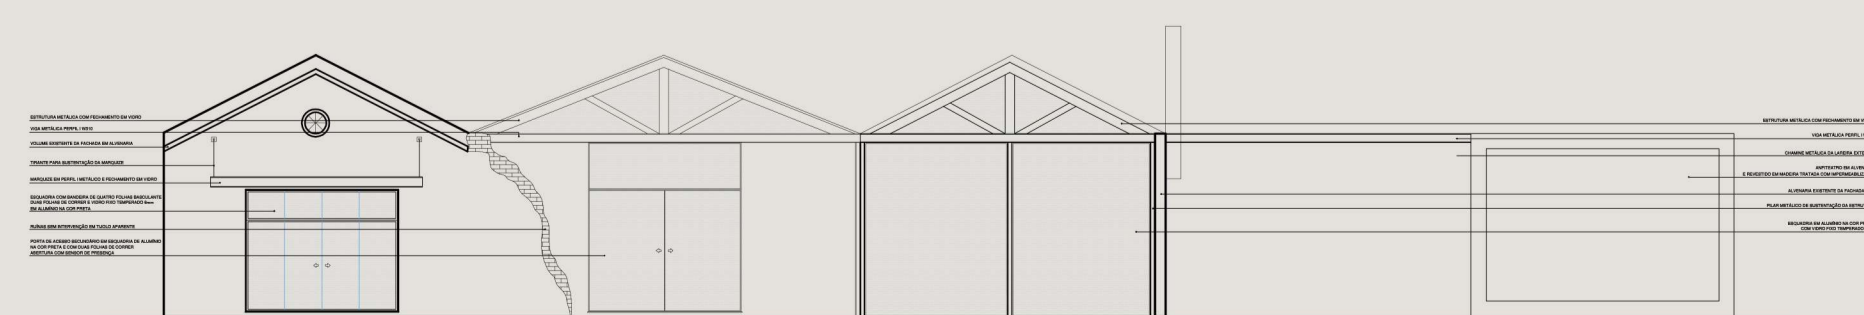

FACHADA OESTE

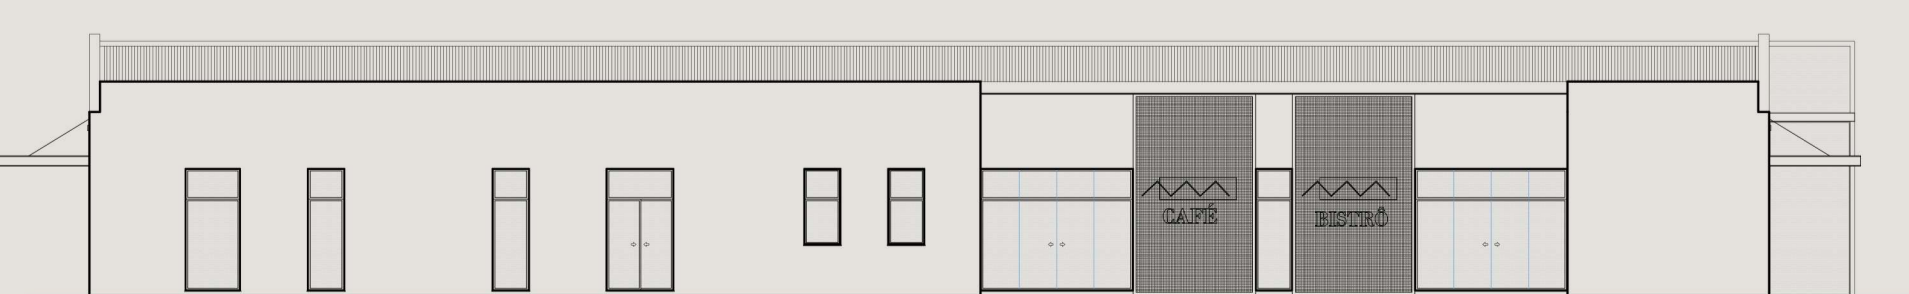

FACHADA NORTE



PRÊMIO IAB RS - turmas 2022
JOSÉ ALBANO VOLKMER



INSTITUTO DE ARQUITETOS DO BRASIL - DEPARTAMENTO DO RIO GRANDE DO SUL