



CORTE DD' TRANSVERSAL
Esc. 1/500

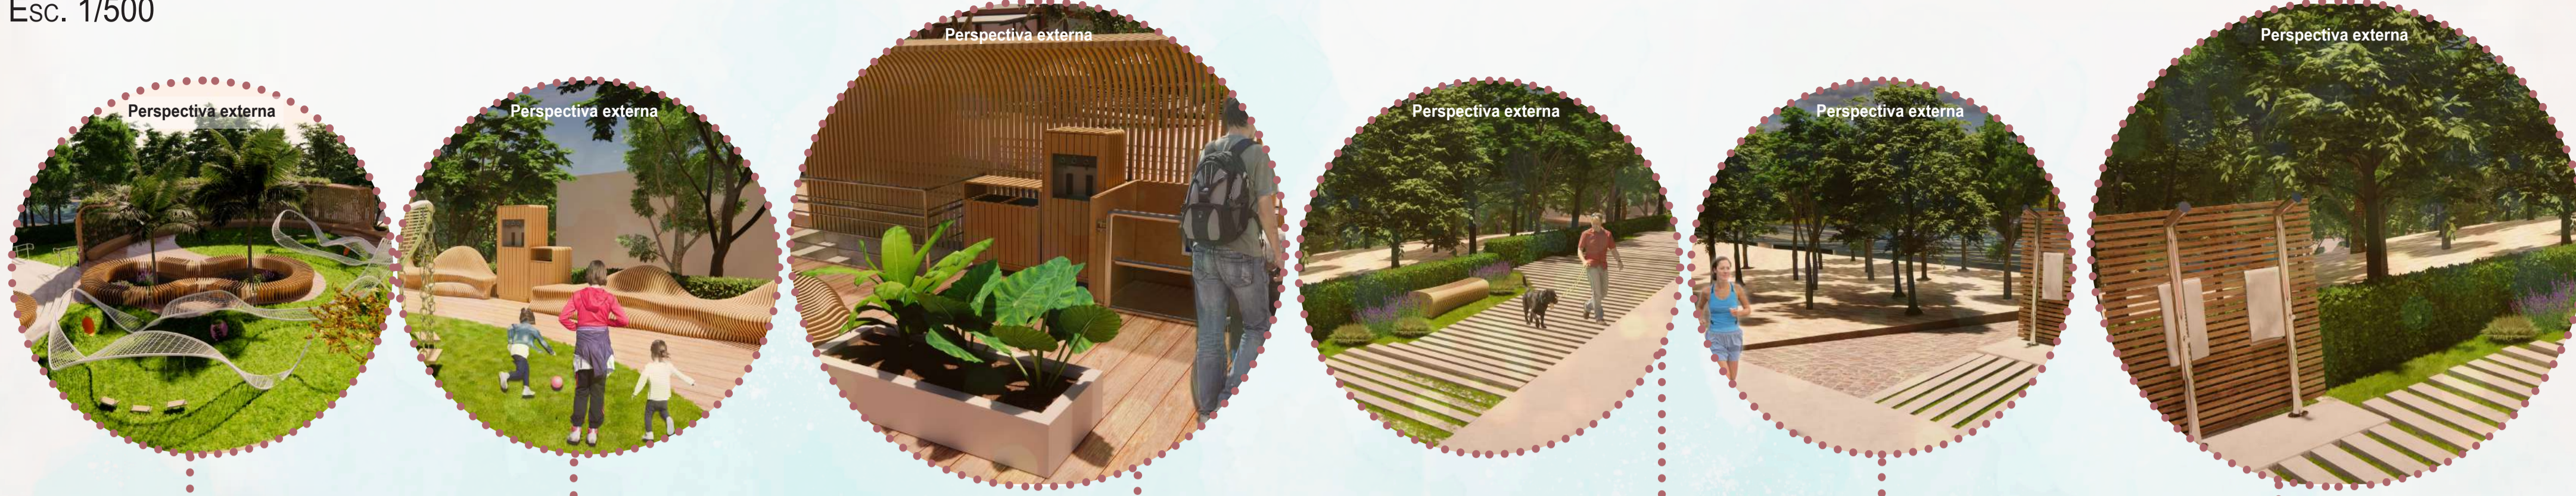

- Brinquedo infantil paramétrico**
O brinquedo infantil colocado no espaço está próximo ao churrasco, pergolado e bancos paramétricos, possibilitando que os responsáveis fiquem próximos as crianças. O equipamento é de metal, com tela que permite escalada, e possui balanços em alguns pontos, havendo 6 balanços no total.
- Chimarródromo**
O chimarródromo é uma torre revestida de resina, possuindo água fria e água quente. O pergolado paramétrico é em madeira laminada colada e possui trepadeiras jasmim-estrela, que exalam um perfume característico e possuem floração branca, por este motivo, sendo consideradas sensoriais.
- Banheiros subterrâneos**
Os banheiros públicos do espaço foram colocados no subterrâneo dos decks, com uma plataforma de cadeirante e uma escada de acesso para cada núcleo. Nos decks do lado esquerdo está situado o primeiro núcleo de banheiros, havendo: um depósito, um banheiro PCD, um fraldário e um banheiro feminino com 4 bacias sanitárias. O deck do lado direito possui 2 banheiros pcd e um banheiro masculino com 4 bacias sanitárias e 3 mictórios.
- Cerca-viva de pitangueiras**
Entre a calçada permeável e a vegetação ripária, foi feita uma barreira vegetal com pitangueiras (*eugenia mattoisi*), que além de ser uma vegetação local própria para climas úmidos, propicia frutos e também exala perfume - sendo considerada sensorial para visão, paladar e olfato.
- Acesso a Praia Amarópolis**
A Praia Amarópolis possui dois acessos, sendo que o que está sendo destacado aqui permite acesso pedestre, de veículos, de veículos de emergência (ambulância, bombeiros...) e também é a rua que desagua diretamente no Rio Jacuí, com uma rampa que possibilita o transporte de embarcações de até 40 pés pela plataforma.
- Chuveiros externos**
Na saída das duas ruas da praia foram alocados chuveiros externos, havendo 4 chuveiros para uso público.

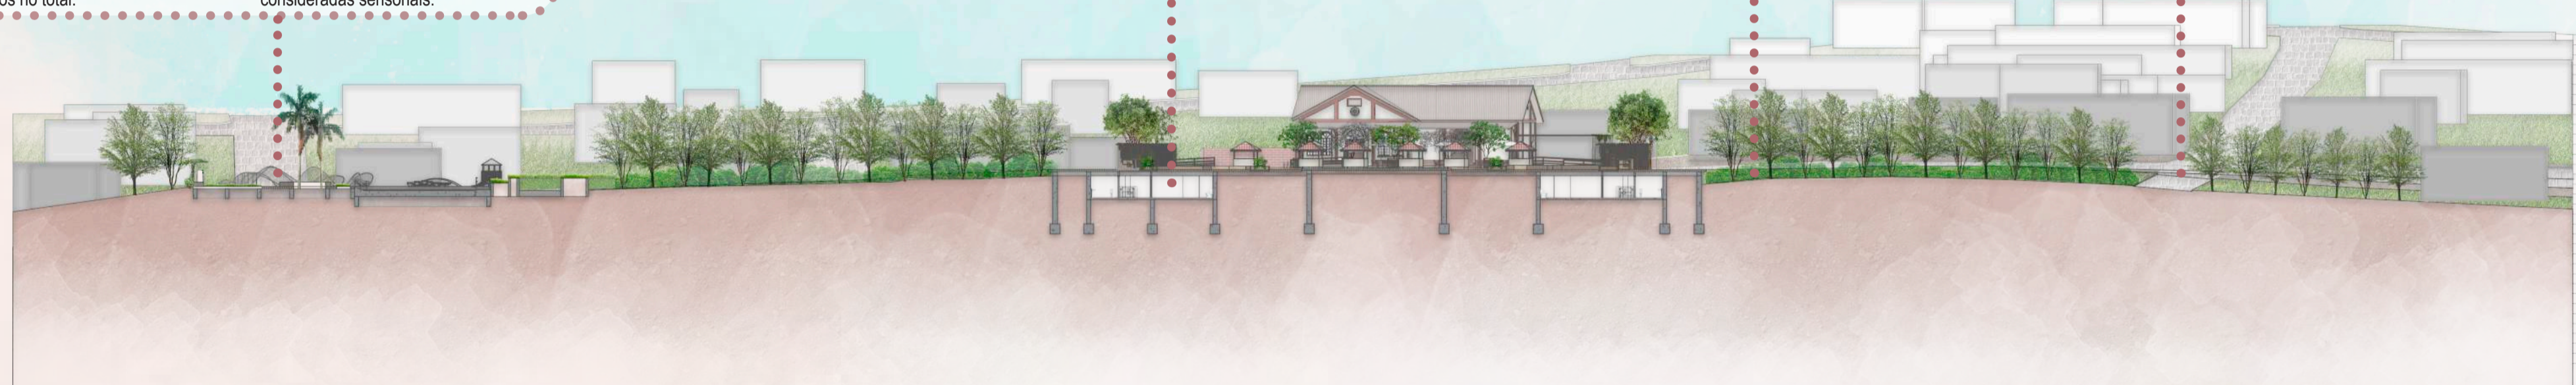

Perspectiva externa - brinquedo infantil e espaço de lazer



Perspectiva externa - Estação Amarópolis



CORTE PERSPECTIVADO 02
S/ ESCALA



- Espaço de lazer**
Os espaços de lazer possuem desenhos orgânicos, assim como as plataformas e decks em madeira garapeira, pois trazem o melhor aproveitamento das curvas de nível e também trazem a aproximação com formas naturais do espaço, inspiradas na fauna, flora e topografia. Para realizar os equipamentos urbanos paramétricos o material escolhido foi a madeira laminada colada, que permite trabalhar com curvas e traz maior durabilidade que a madeira comum nos espaços abertos. A madeira laminada colada também é um material contemporâneo que traz aconchego e aproximação com a natureza.
- Jardim de chuva sensorial**
Jardim de chuva sensorial com vegetações baixas: verbena (verbena rígida), margarida rasteira (*bellis perennis*), dinheiro-em-penca (*callisia repens*). A intenção é promover uma maior drenagem para a rua de acesso, pois atualmente esse local é alagadiço e dificulta o acesso a praia. A rua, atualmente de chão batido, será pavimentada de pedra ferro, assim como as vias locais, pois é um material facilmente encontrado na região, e que permite certa permeabilidade. Além disso, serão realizados ralos e encanamento adequado, que direcionará a água para os jardins de chuva e para o Rio Jacuí.
- Árvores nas calçadas**
As calçadas do alinhamento da Estação Amarópolis foram feitas com canteiros para pitangueiras (*eugenia uniflora*) e quaresmeiras (*tibouchina granulosa*), pois são árvores de raízes profundas e porte menor, possibilitando uma manutenção mais tranquila com a fiação presente. Na calçada do perfil da orla, foram plantados ipês rosas (*handroanthus heptaphyllus*) e ipês amarelos (*handroanthus albus*), pois também são vegetações propícias para calçadas, com raízes profundas. São, porém, árvores de maior porte; tendo em vista que nesta calçada não existe fiação contínua, os ipês foram escolhidos para justamente fornecer um maior sombreamento, enquanto as da outra calçada fornecem uma sombra um pouco menor.
- Floreira sensorial e espaço de lazer**
Deck com floreiras sensoriais com *butia*, costela-de-adão (*monstera deliciosa*) camomila (*matricaria chamomilla*) e begônia maculata - olfato, paladar, tato e visão. Em torno do deck, bancos paramétricos foram adicionados, para promover espaço contemplativo e de descanso. As plataformas possibilitam vista de mirante ao longo do percurso de rampa, que descem para o núcleo central, onde fica o percurso histórico - uma promenade que guia os visitantes até o cerne do projeto: a importância histórica e natural do espaço.



Perspectiva externa - círculo de memórias



PRÊMIO IAB RS - turmas 2022
JOSÉ ALBANO VOLKMER