



IMPLANTAÇÃO

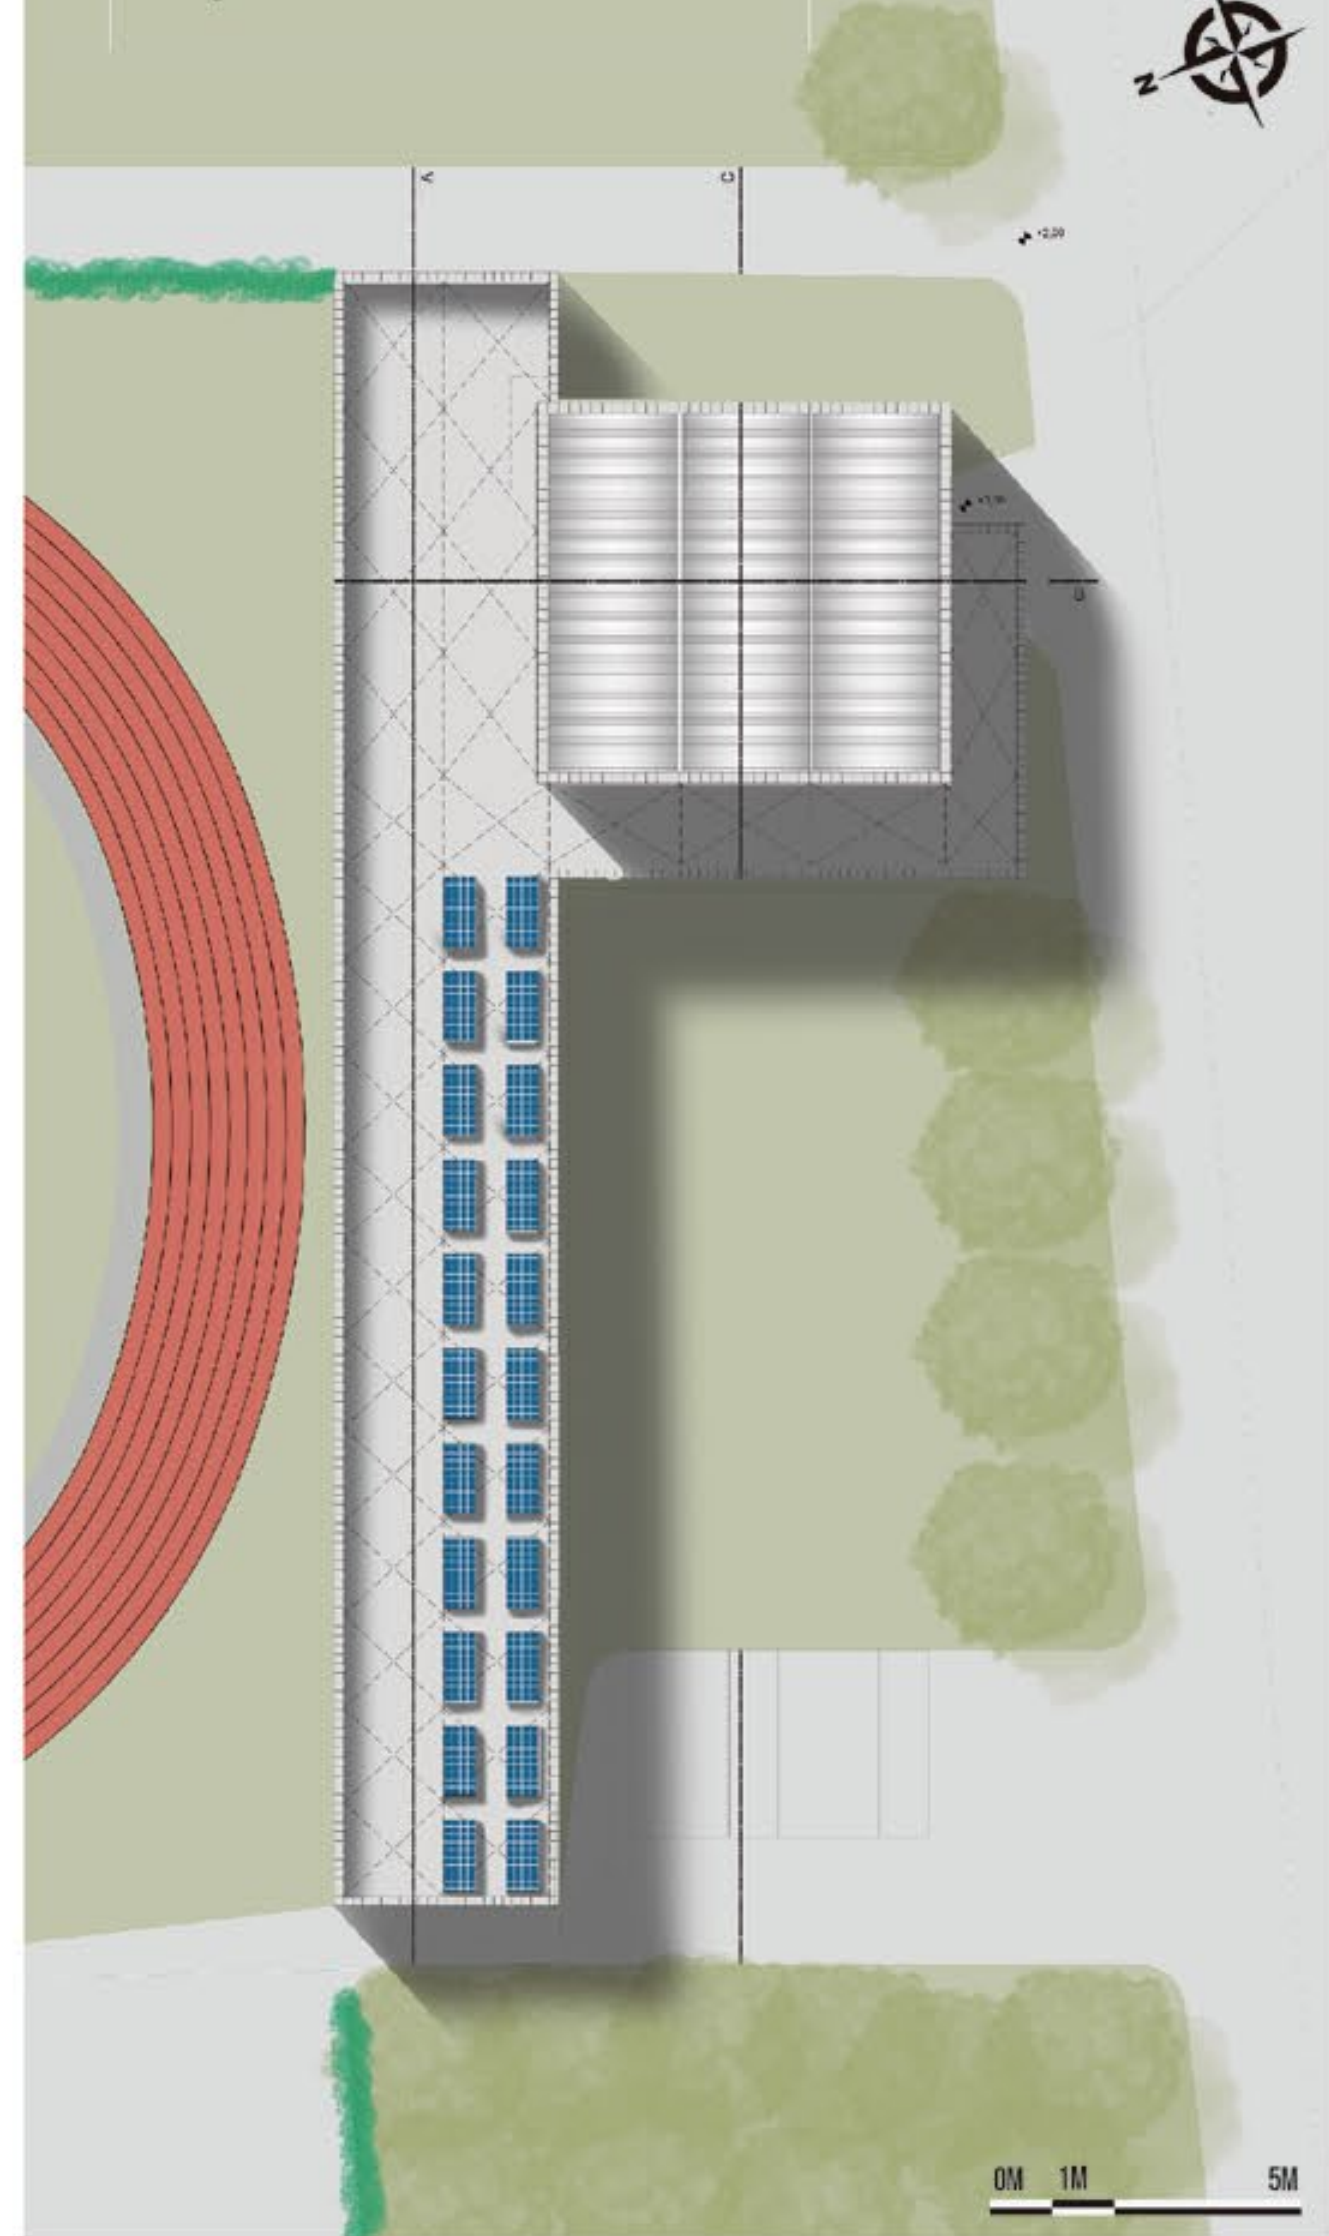

PLANTA BAIXA TÉRREO

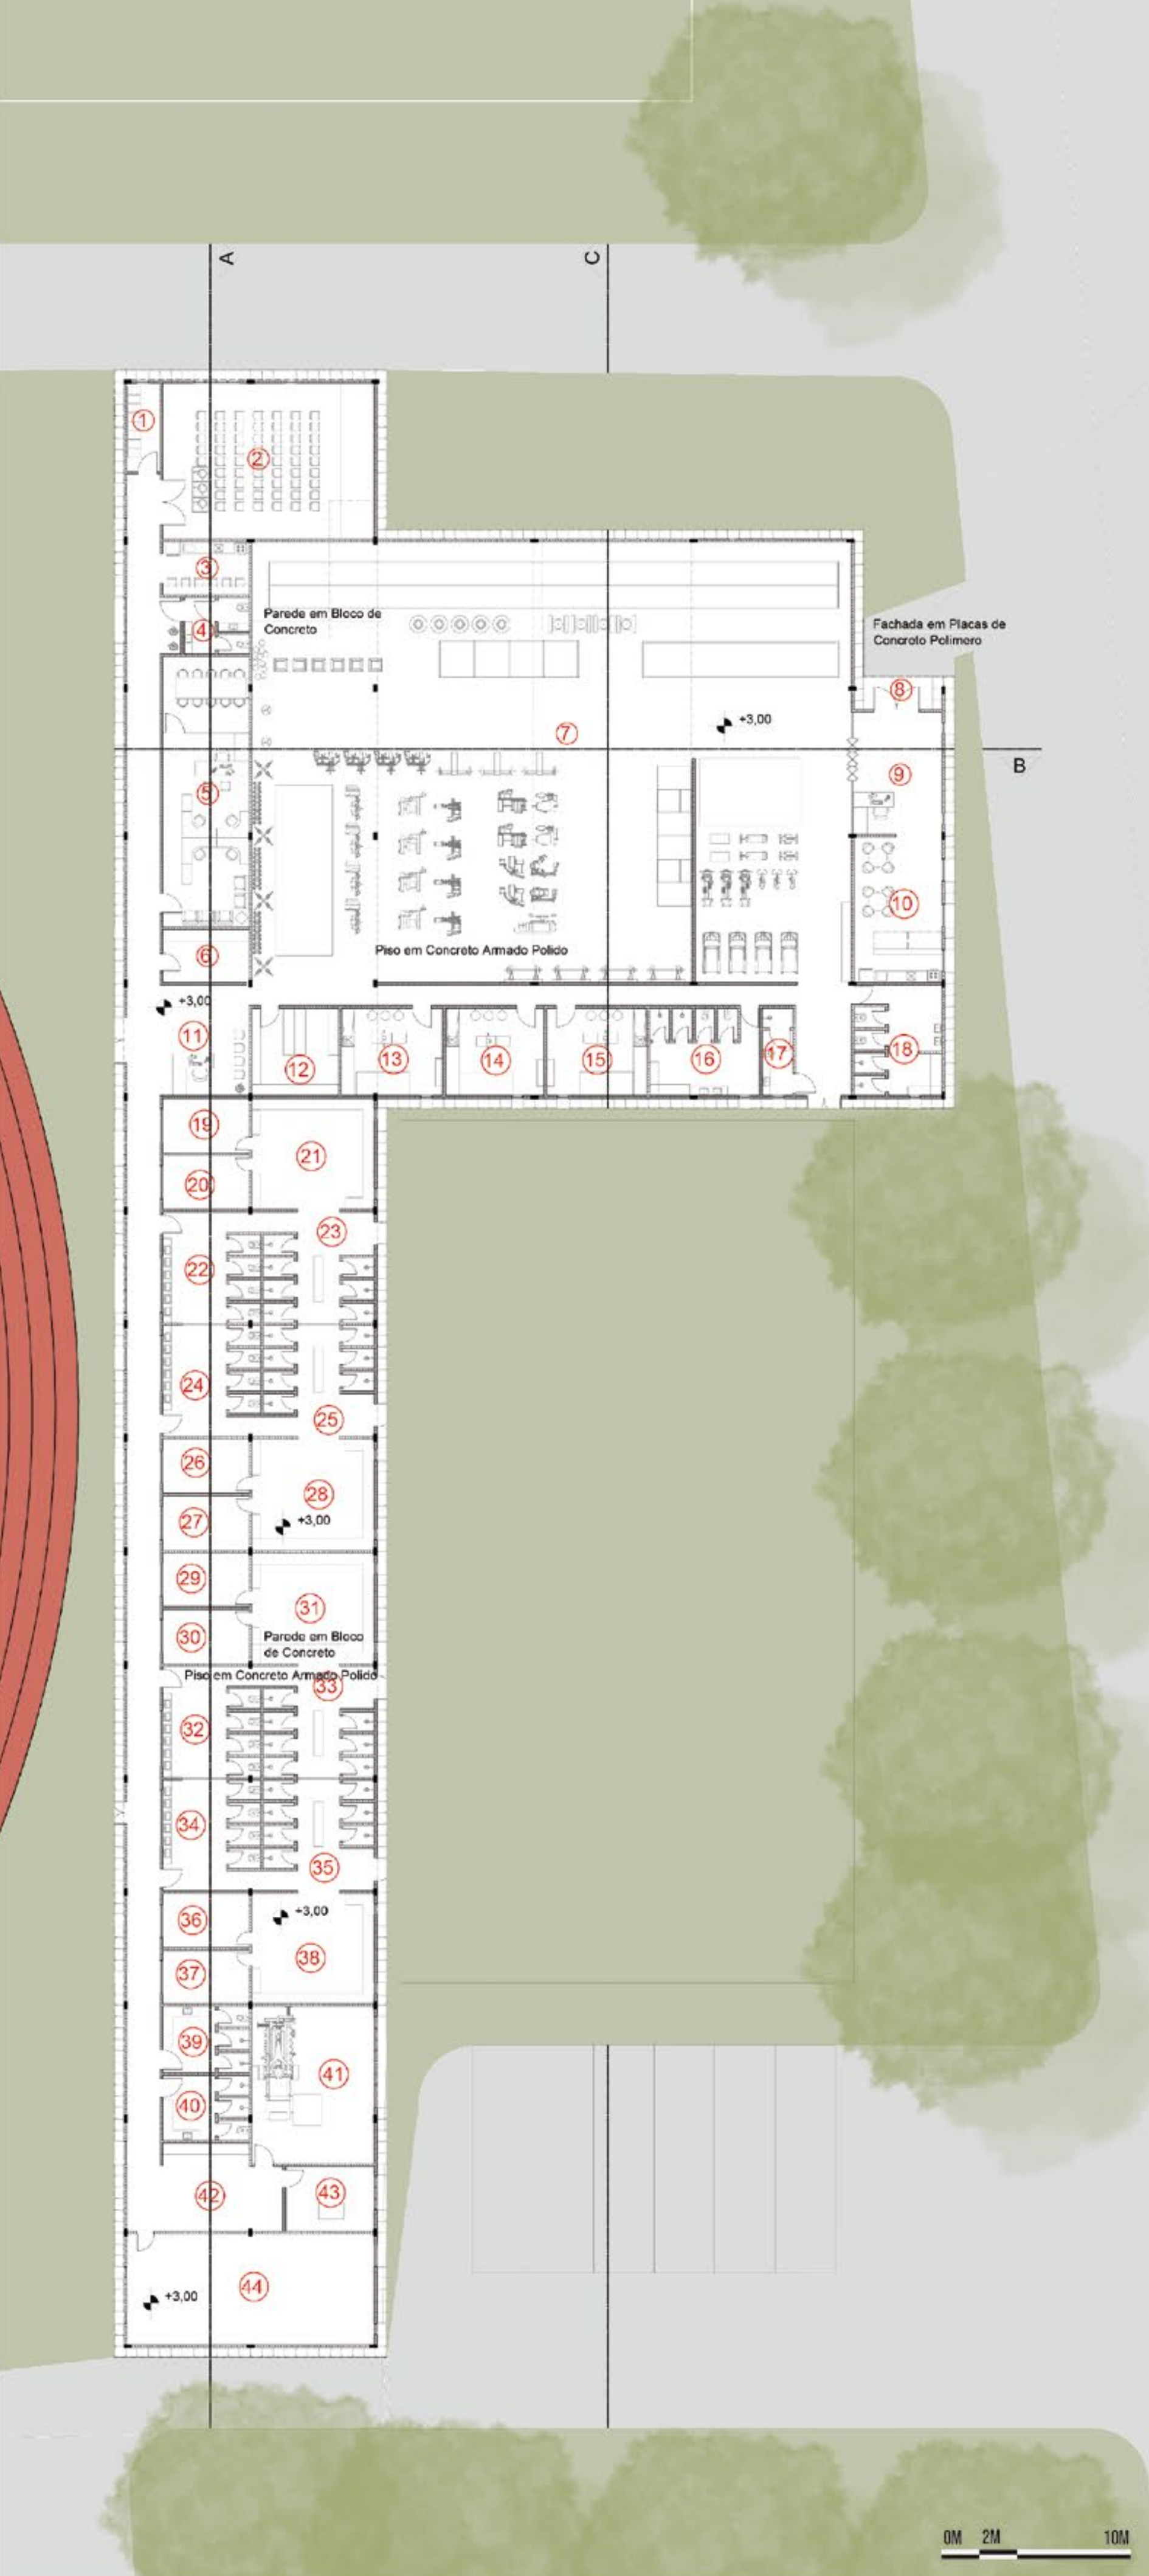

QUADRO DE ÁREAS - DESENVOLVIMENTO				
1	ARQUIVO	7,85 M <sup>2</sup>	23 CHUVEIROS VESTIÁRIO 1	35,87 M <sup>2</sup>
2	SALA MULTIFUNSO	92,72 M <sup>2</sup>	24 SANTIÁGOS VESTIÁRIO 2	31,79 M <sup>2</sup>
3	CCPA	13,19 M <sup>2</sup>	25 CHUVEIROS VESTIÁRIO 2	35,87 M <sup>2</sup>
4	BANHEIRO ADMINISTRAÇÃO	13,68 M <sup>2</sup>	26 SALA DO TREINADOR VESTIÁRIO 2	13,21 M <sup>2</sup>
5	SALA DA FEDERAÇÃO	66,25 M <sup>2</sup>	27 DEPOSITO MATERIAS VESTIÁRIO 2	13,21 M <sup>2</sup>
6	DEPOSITO MATERIAL DE CAMPO	13,19 M <sup>2</sup>	28 SALA DE PRELEÇÃO VESTIÁRIO 2	37,43 M <sup>2</sup>
7	SALÃO DE ACADEMIA	737,08 M <sup>2</sup>	29 DEPOSITO MATERIAS VESTIÁRIO 3	13,21 M <sup>2</sup>
8	HALL DE ACESSO	6,21 M <sup>2</sup>	30 SALA DO TREINADOR VESTIÁRIO 3	13,21 M <sup>2</sup>
9	HALL INTERNO	29,82 M <sup>2</sup>	31 SALA DE PRELEÇÃO VESTIÁRIO 3	37,43 M <sup>2</sup>
10	LANCHERIA	35,29 M <sup>2</sup>	32 SANTIÁGOS VESTIÁRIO 3	31,79 M <sup>2</sup>
11	ESPERA AÇM + CIRCULAÇÕES	179,62 M <sup>2</sup>	33 CHUVEIROS VESTIÁRIO 3	35,87 M <sup>2</sup>
12	DEPOSITO DA ACADEMIA	21,62 M <sup>2</sup>	34 SANTIÁGOS VESTIÁRIO 4	31,79 M <sup>2</sup>
13	SALA DE FISIOTERAPIA	24,34 M <sup>2</sup>	35 CHUVEIROS VESTIÁRIO 4	35,87 M <sup>2</sup>
14	SALA DE FISIOTERAPIA	24,34 M <sup>2</sup>	36 SALA DO TREINADOR VESTIÁRIO 4	13,21 M <sup>2</sup>
15	SALA DE FISIOTERAPIA	24,34 M <sup>2</sup>	37 DEPOSITO MATERIAS VESTIÁRIO 4	13,21 M <sup>2</sup>
16	VESTIÁRIO FEMININO	27,55 M <sup>2</sup>	38 SALA DE PRELEÇÃO VESTIÁRIO 4	37,43 M <sup>2</sup>
17	VESTIÁRIO PCD	7,55 M <sup>2</sup>	39 VESTIÁRIO ARBITROS MASCULINO	16,00 M <sup>2</sup>
18	VESTIÁRIO MASCULINO	27,55 M <sup>2</sup>	40 VESTIÁRIO ARBITROS FEMININO	16,00 M <sup>2</sup>
19	DEPOSITO MATERIAS VESTIÁRIO 1	13,21 M <sup>2</sup>	41 GERADOR	53,47 M <sup>2</sup>
20	SALA DO TREINADOR VESTIÁRIO 1	13,21 M <sup>2</sup>	42 CONTROLES ELÉTRICOS	27,83 M <sup>2</sup>
21	SALA DE PRELEÇÃO VESTIÁRIO 1	37,43 M <sup>2</sup>	43 TRANSFORMADOR	16,00 M <sup>2</sup>
22	SANTIÁGOS VESTIÁRIO 1	31,79 M <sup>2</sup>	44 RESERVATÓRIOS	75,76 M <sup>2</sup>

