




PERSPECTIVA PRAÇA VERDE

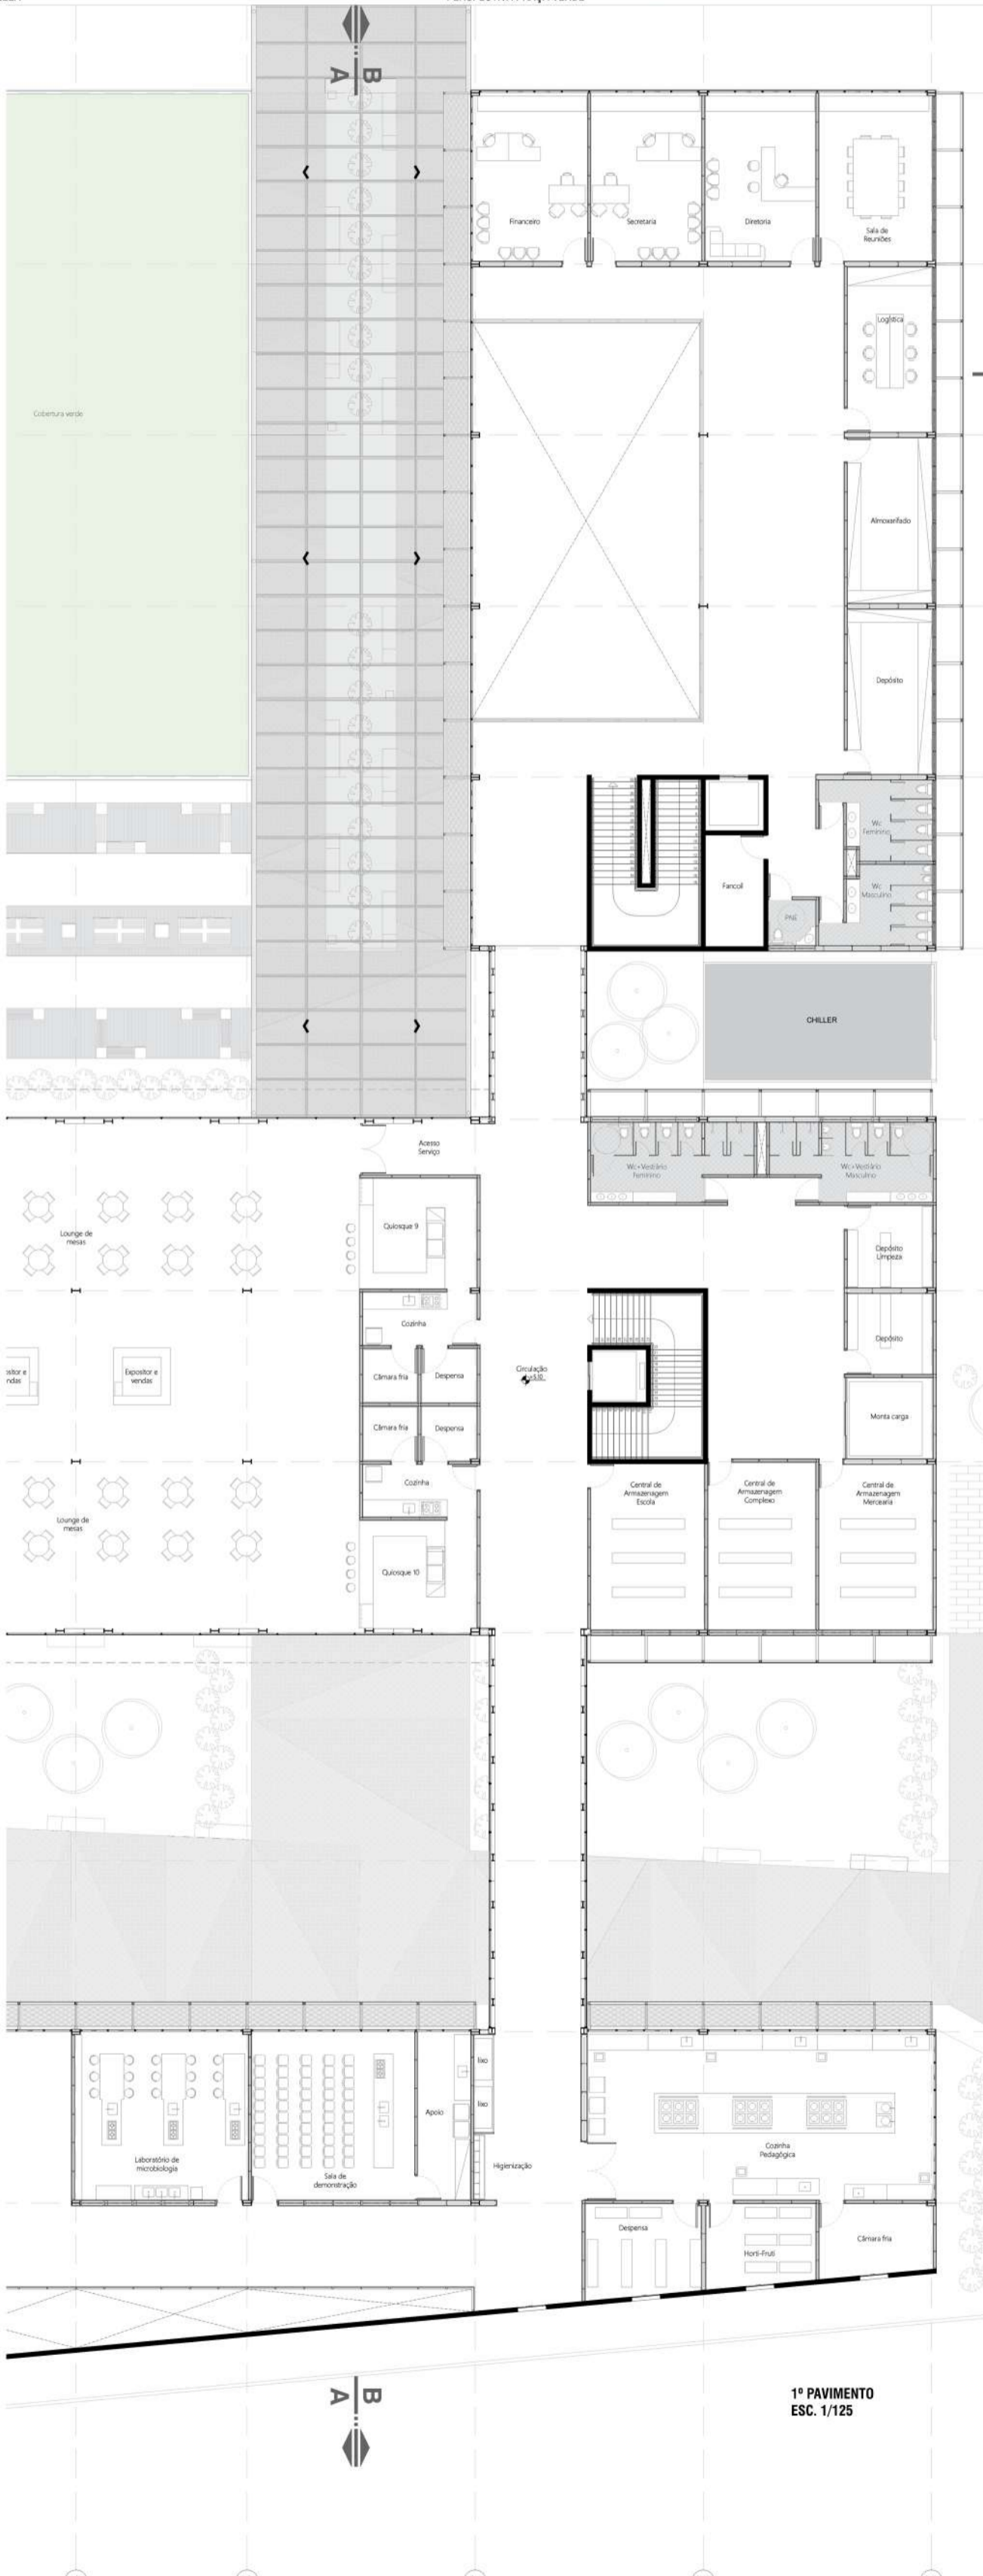


1º PAVIMENTO  
ESC. 1/125

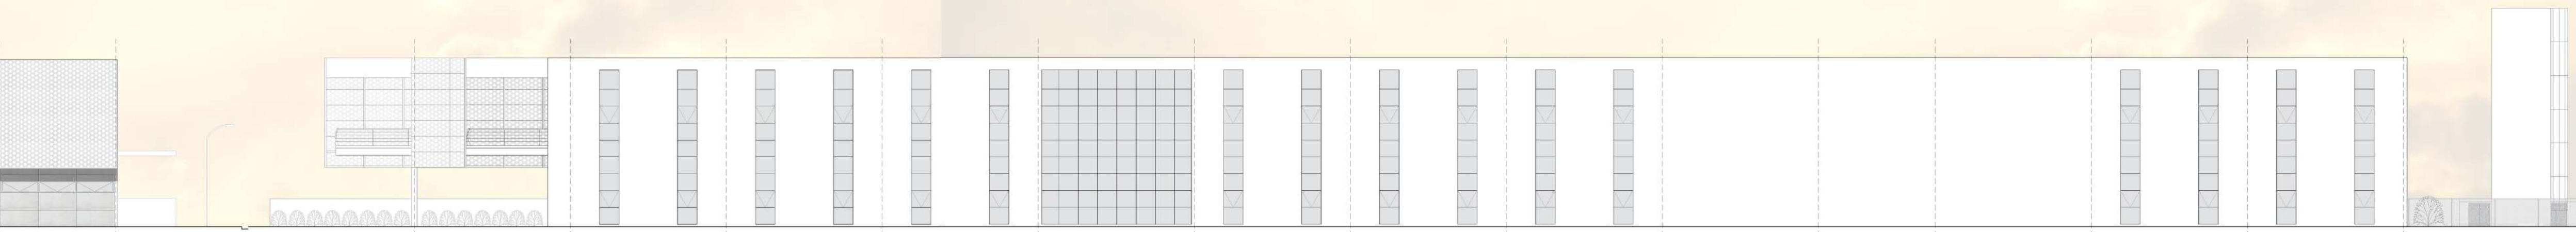


FACHADA SUL

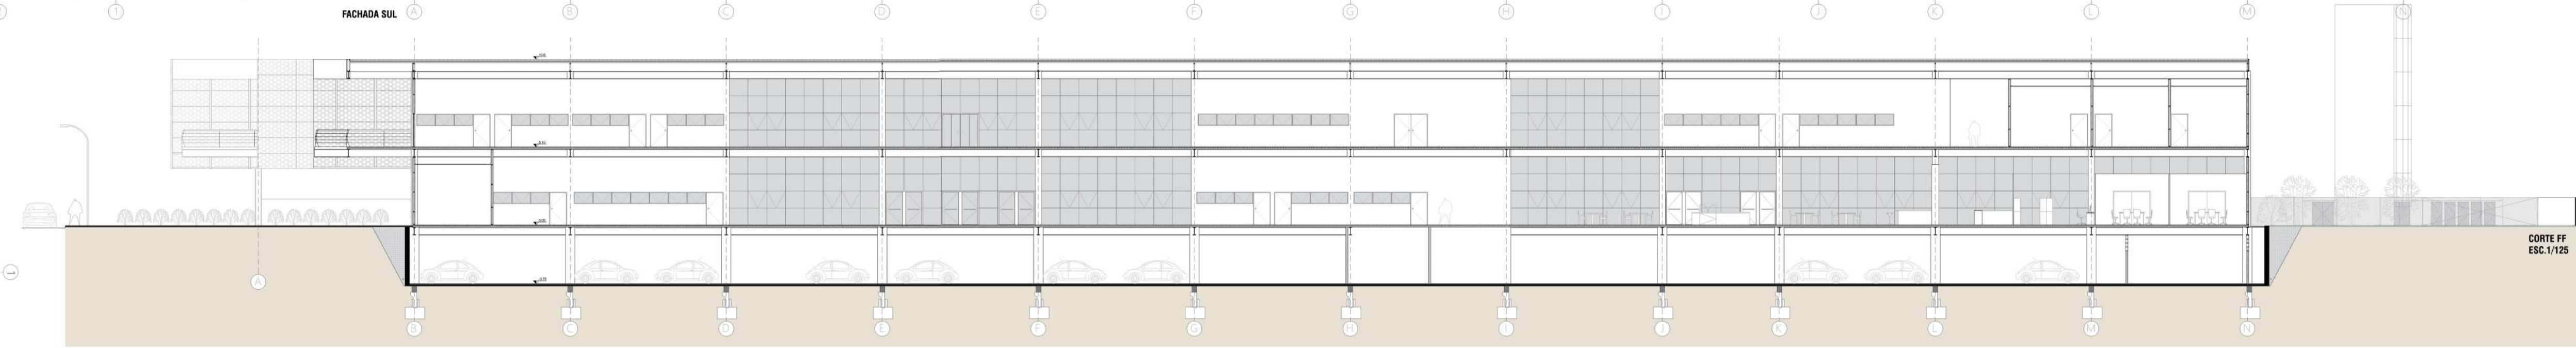


CORTE FF  
ESC. 1/125

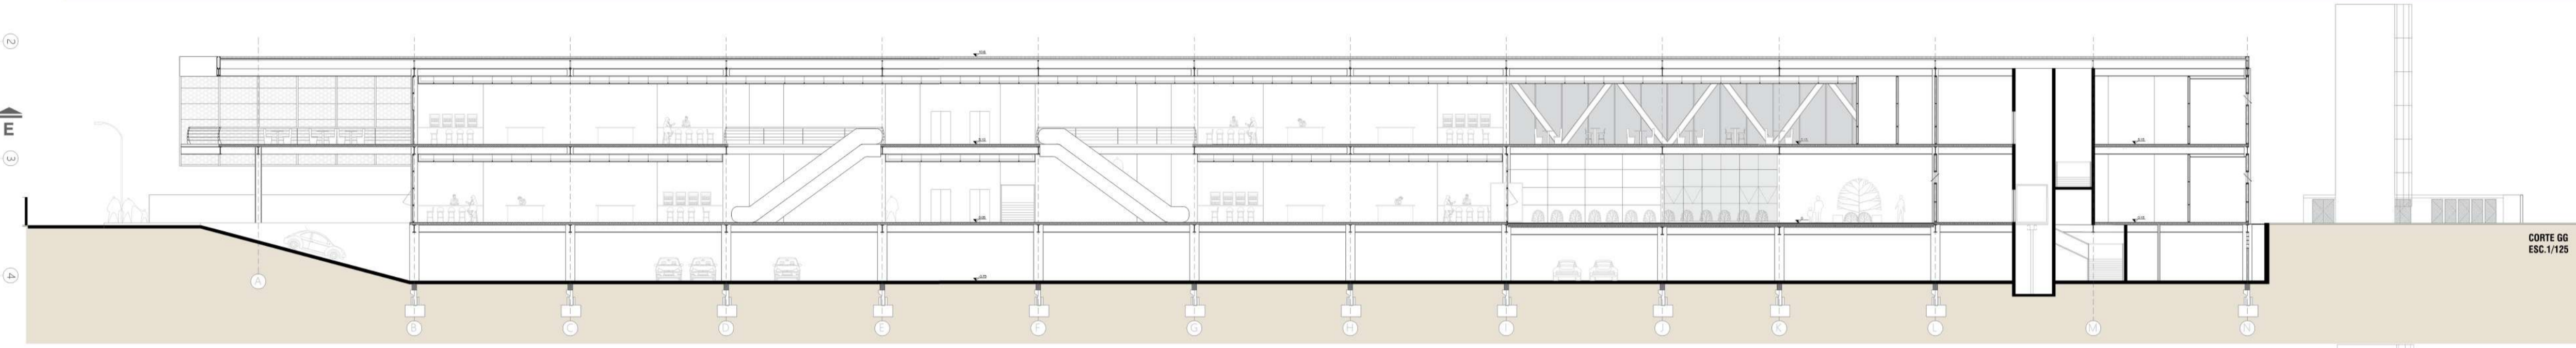


CORTE GG  
ESC. 1/125

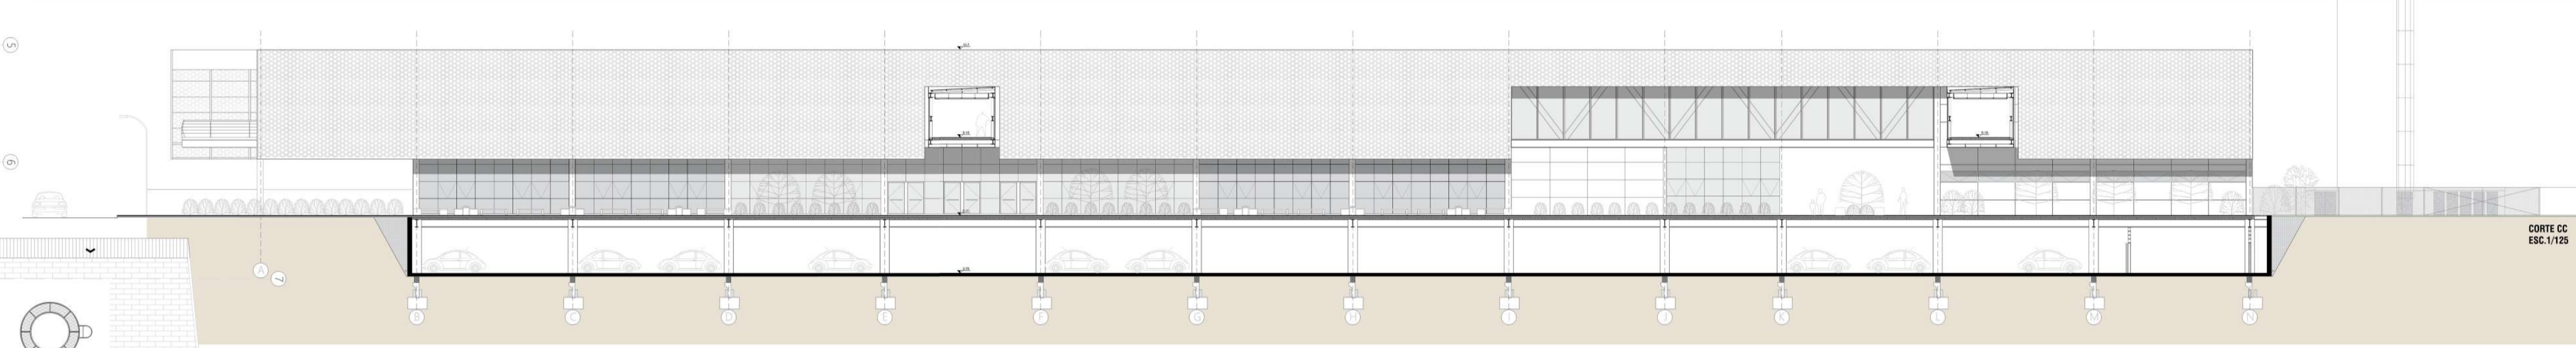


CORTE CC  
ESC. 1/125

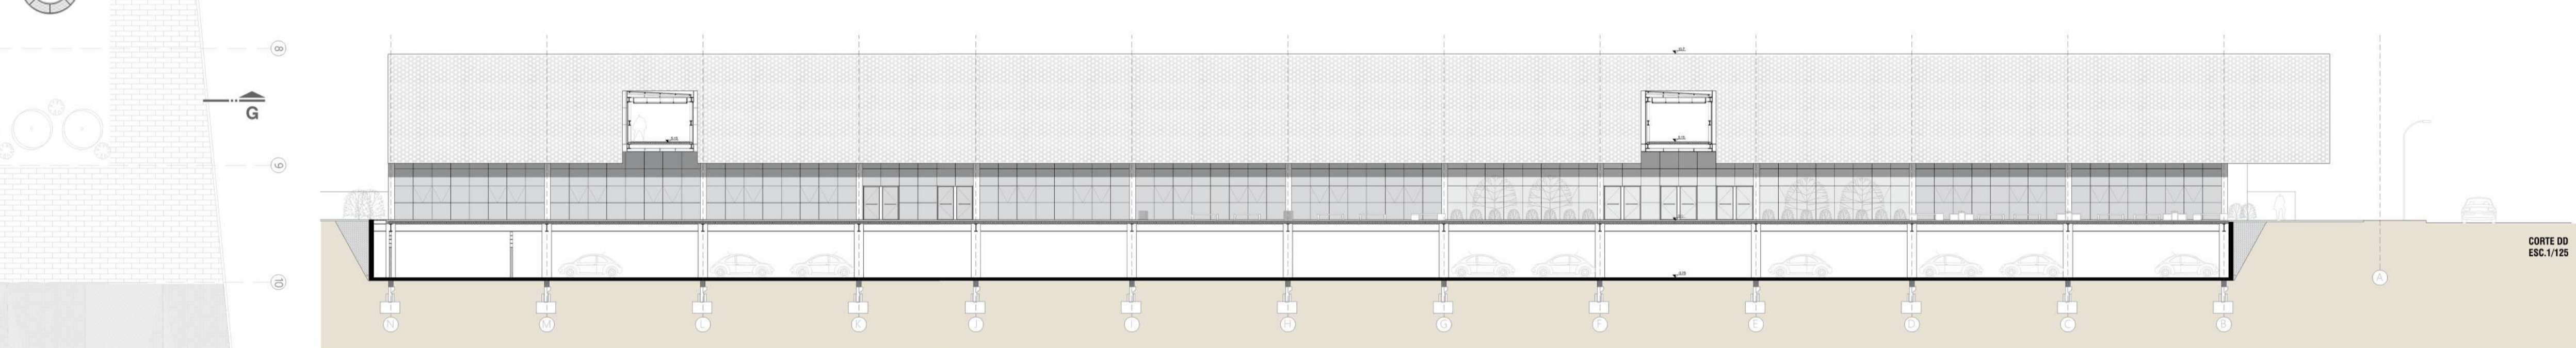


CORTE DD  
ESC. 1/125

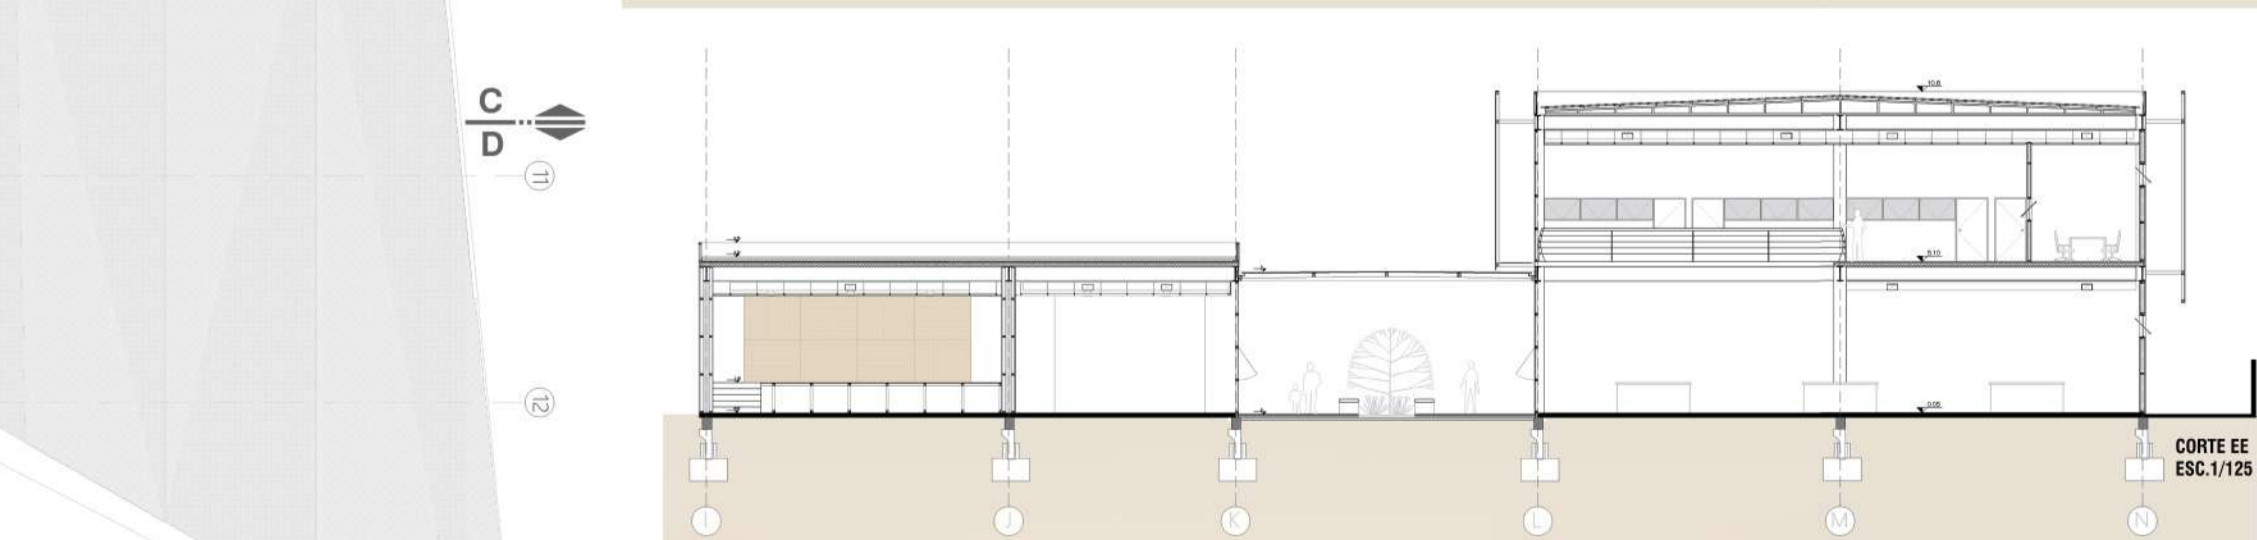

CORTE EE  
ESC. 1/125

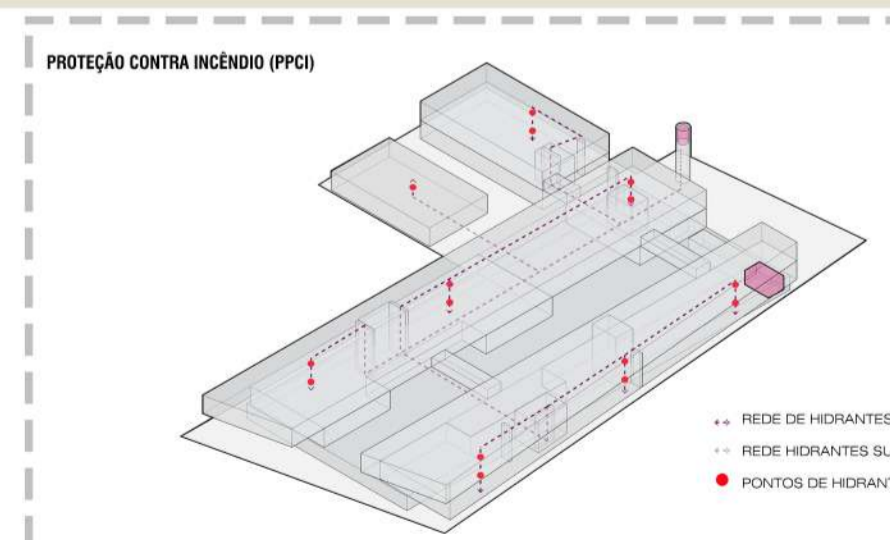

- REDE DE HIDRANTES
- REDE HIDRANTES SUBTERRÂNEA
- PONTOS DE HIDRANTE

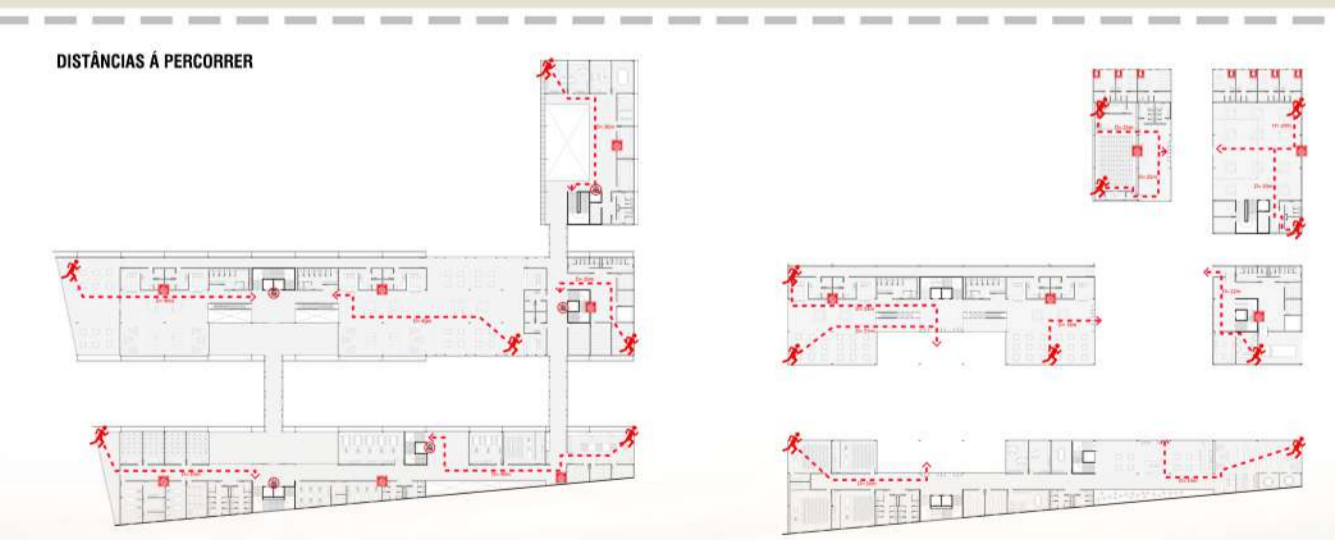

PERSPECTIVA CHEGADA PELA RUA NARRIO BARCELLOS

